

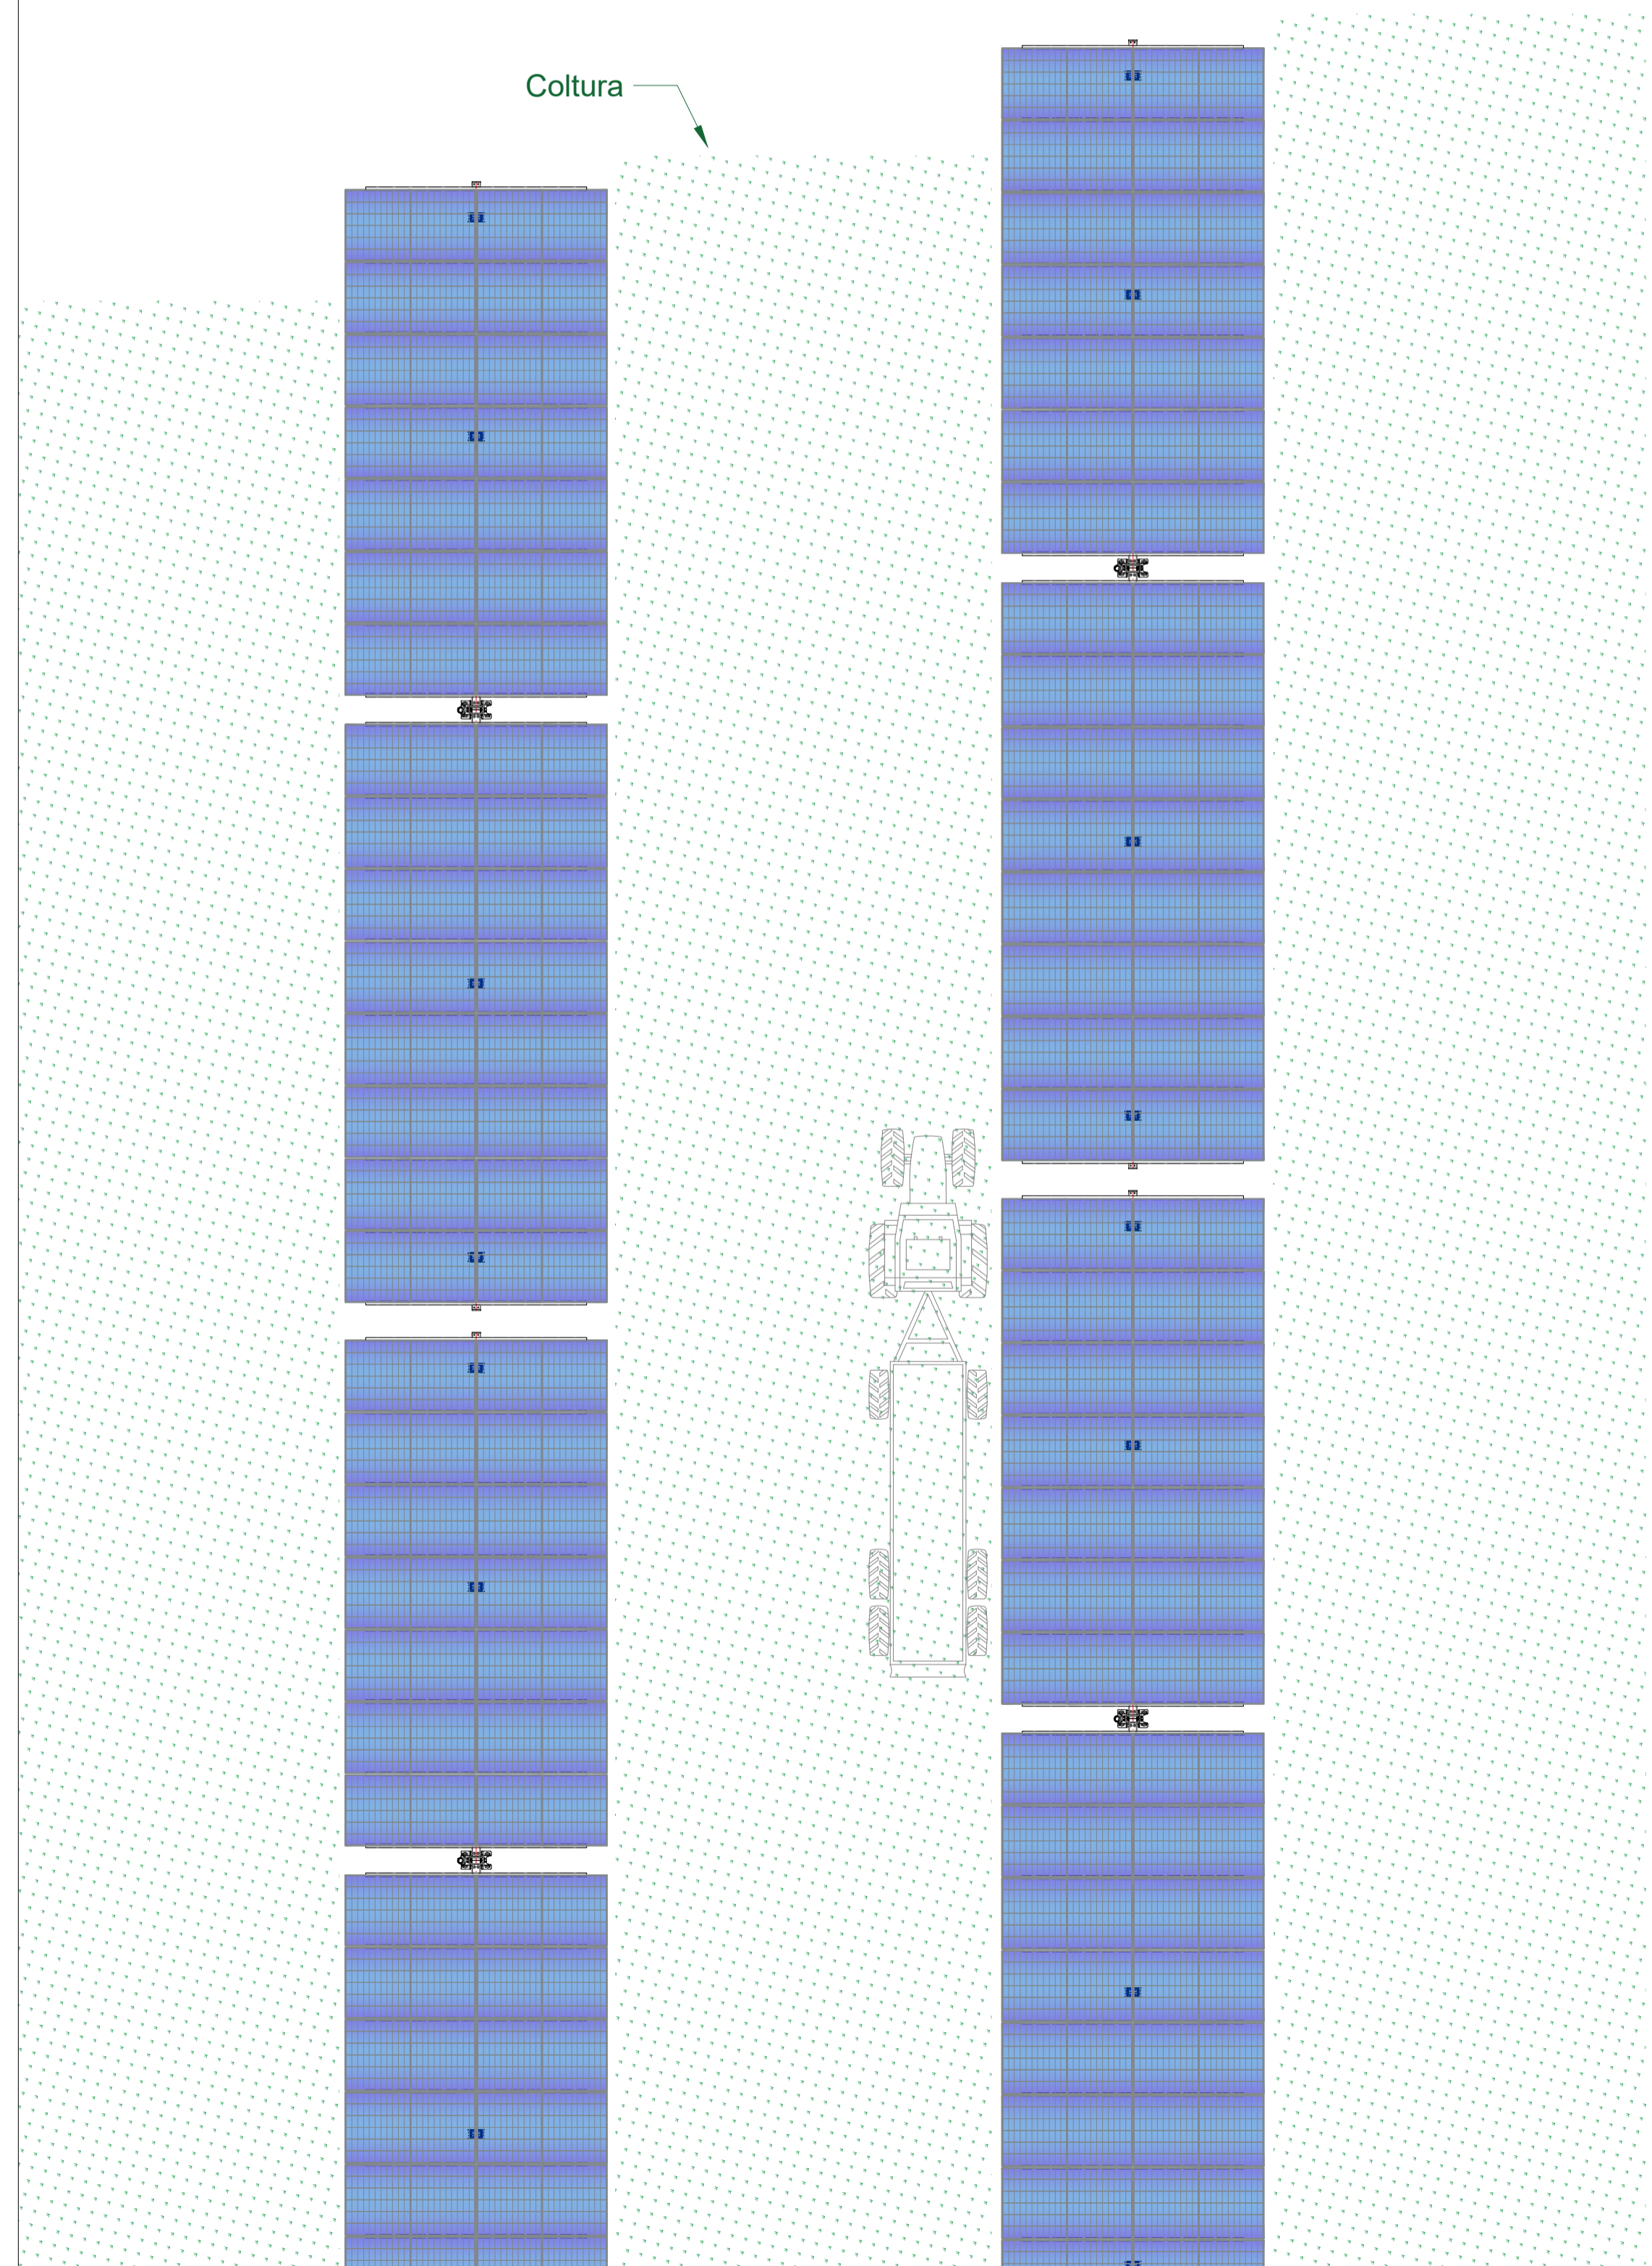



Dettaglio vista planimetrica struttura - scala 1:100

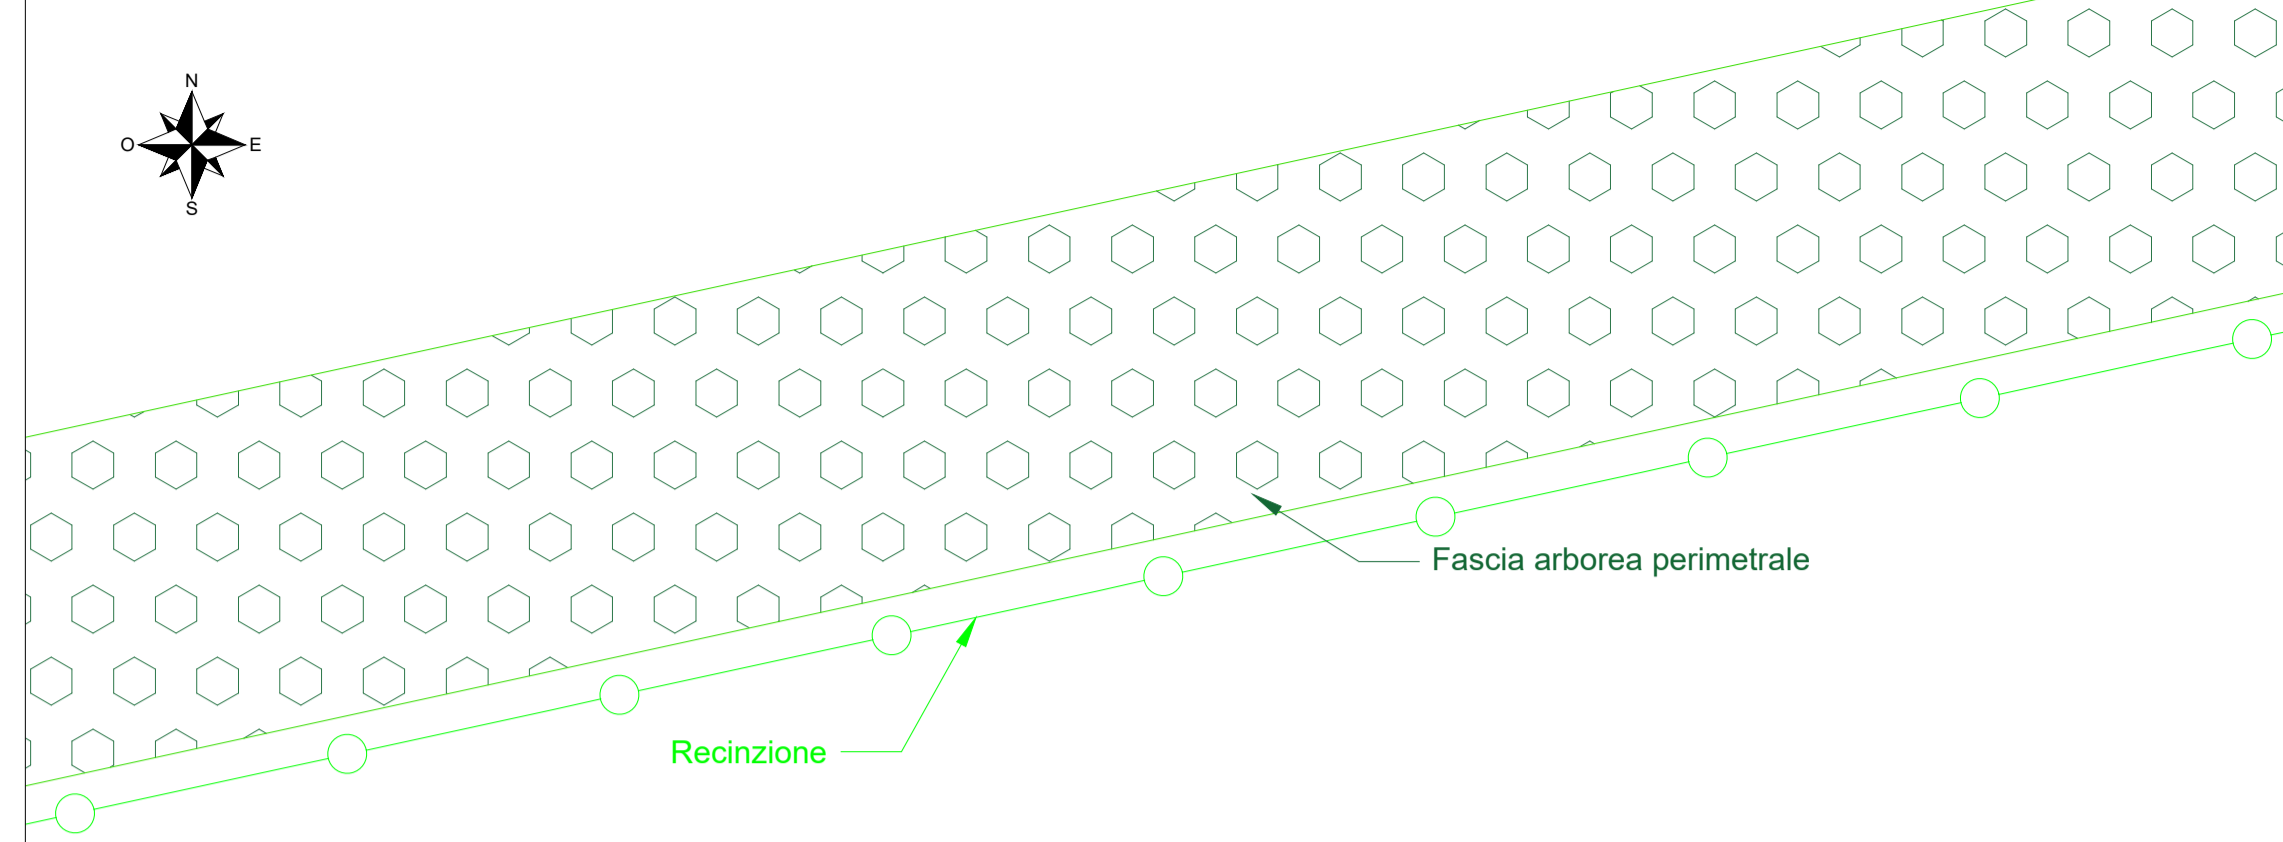


Dettaglio sezione longitudinale struttura - scala 1:200

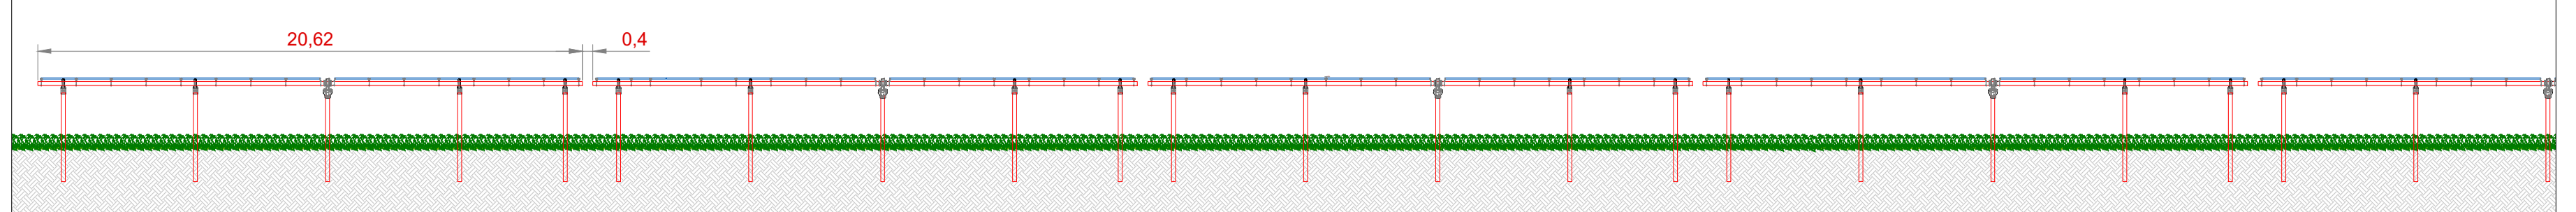


Dettaglio sezione longitudinale struttura - scala 1:100

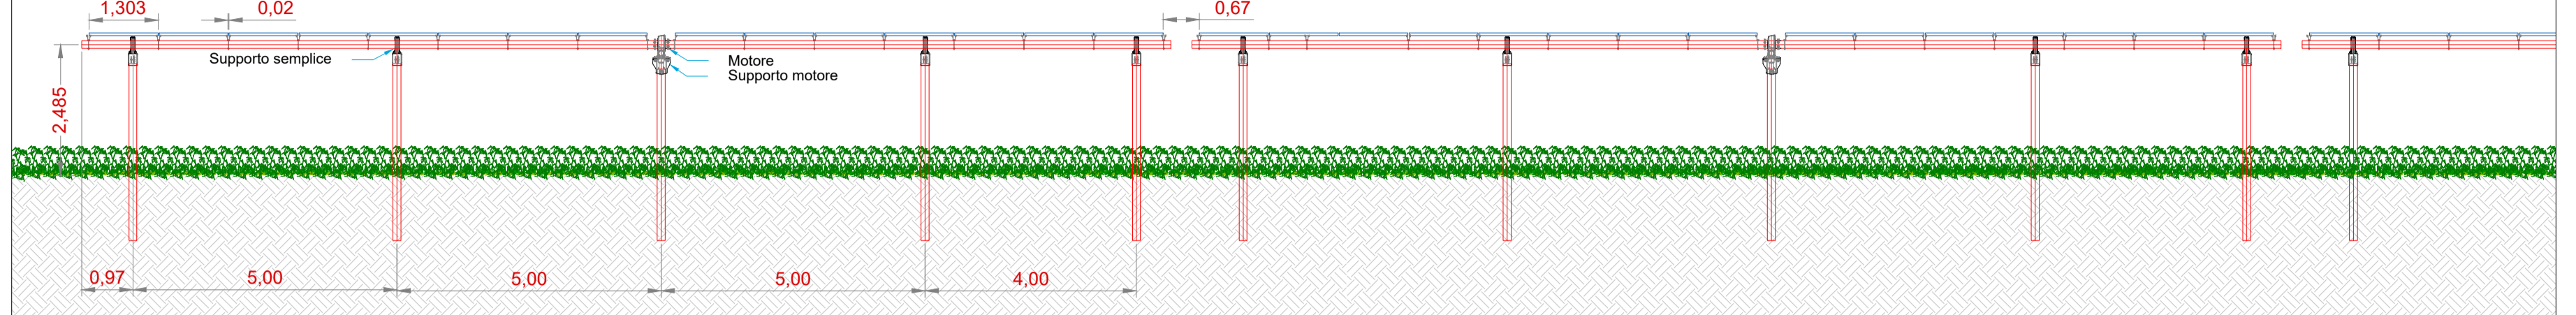


Vista frontale con rotazione 60° - scala 1:100

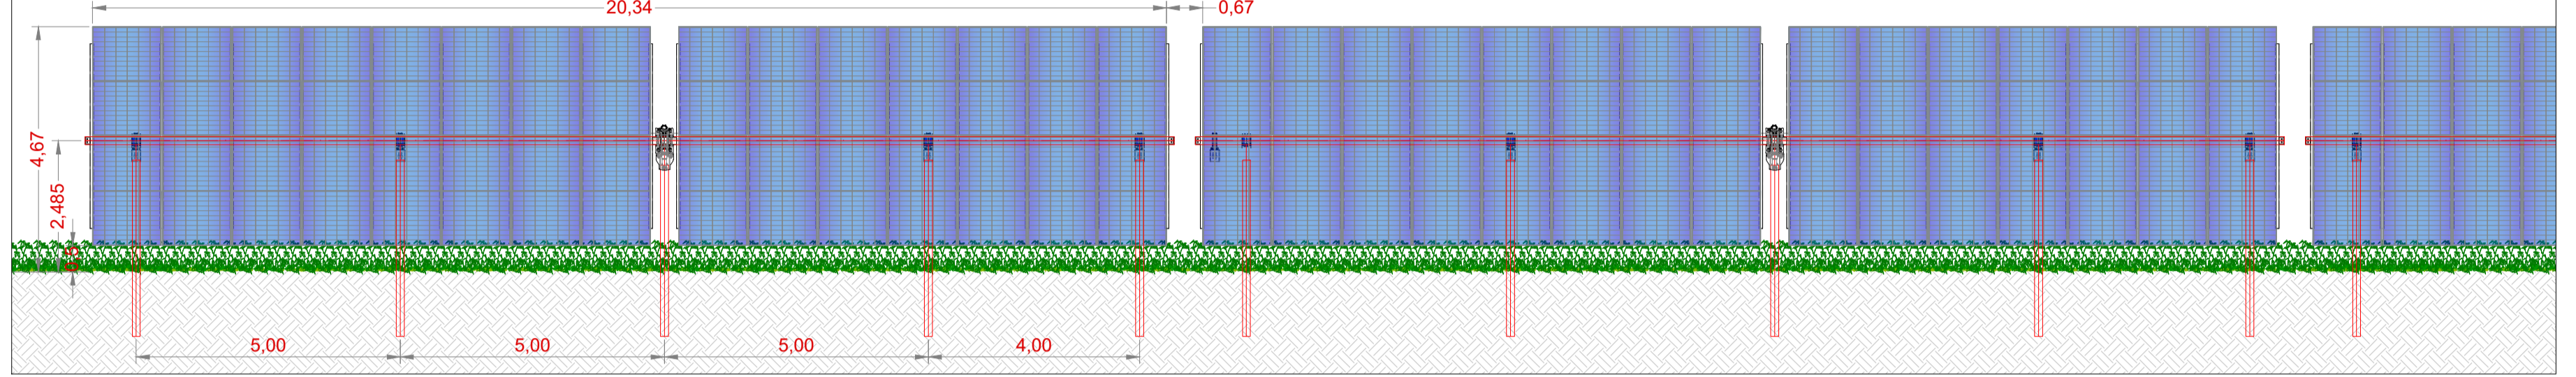


Dettaglio sezione trasversale struttura - scala 1:50

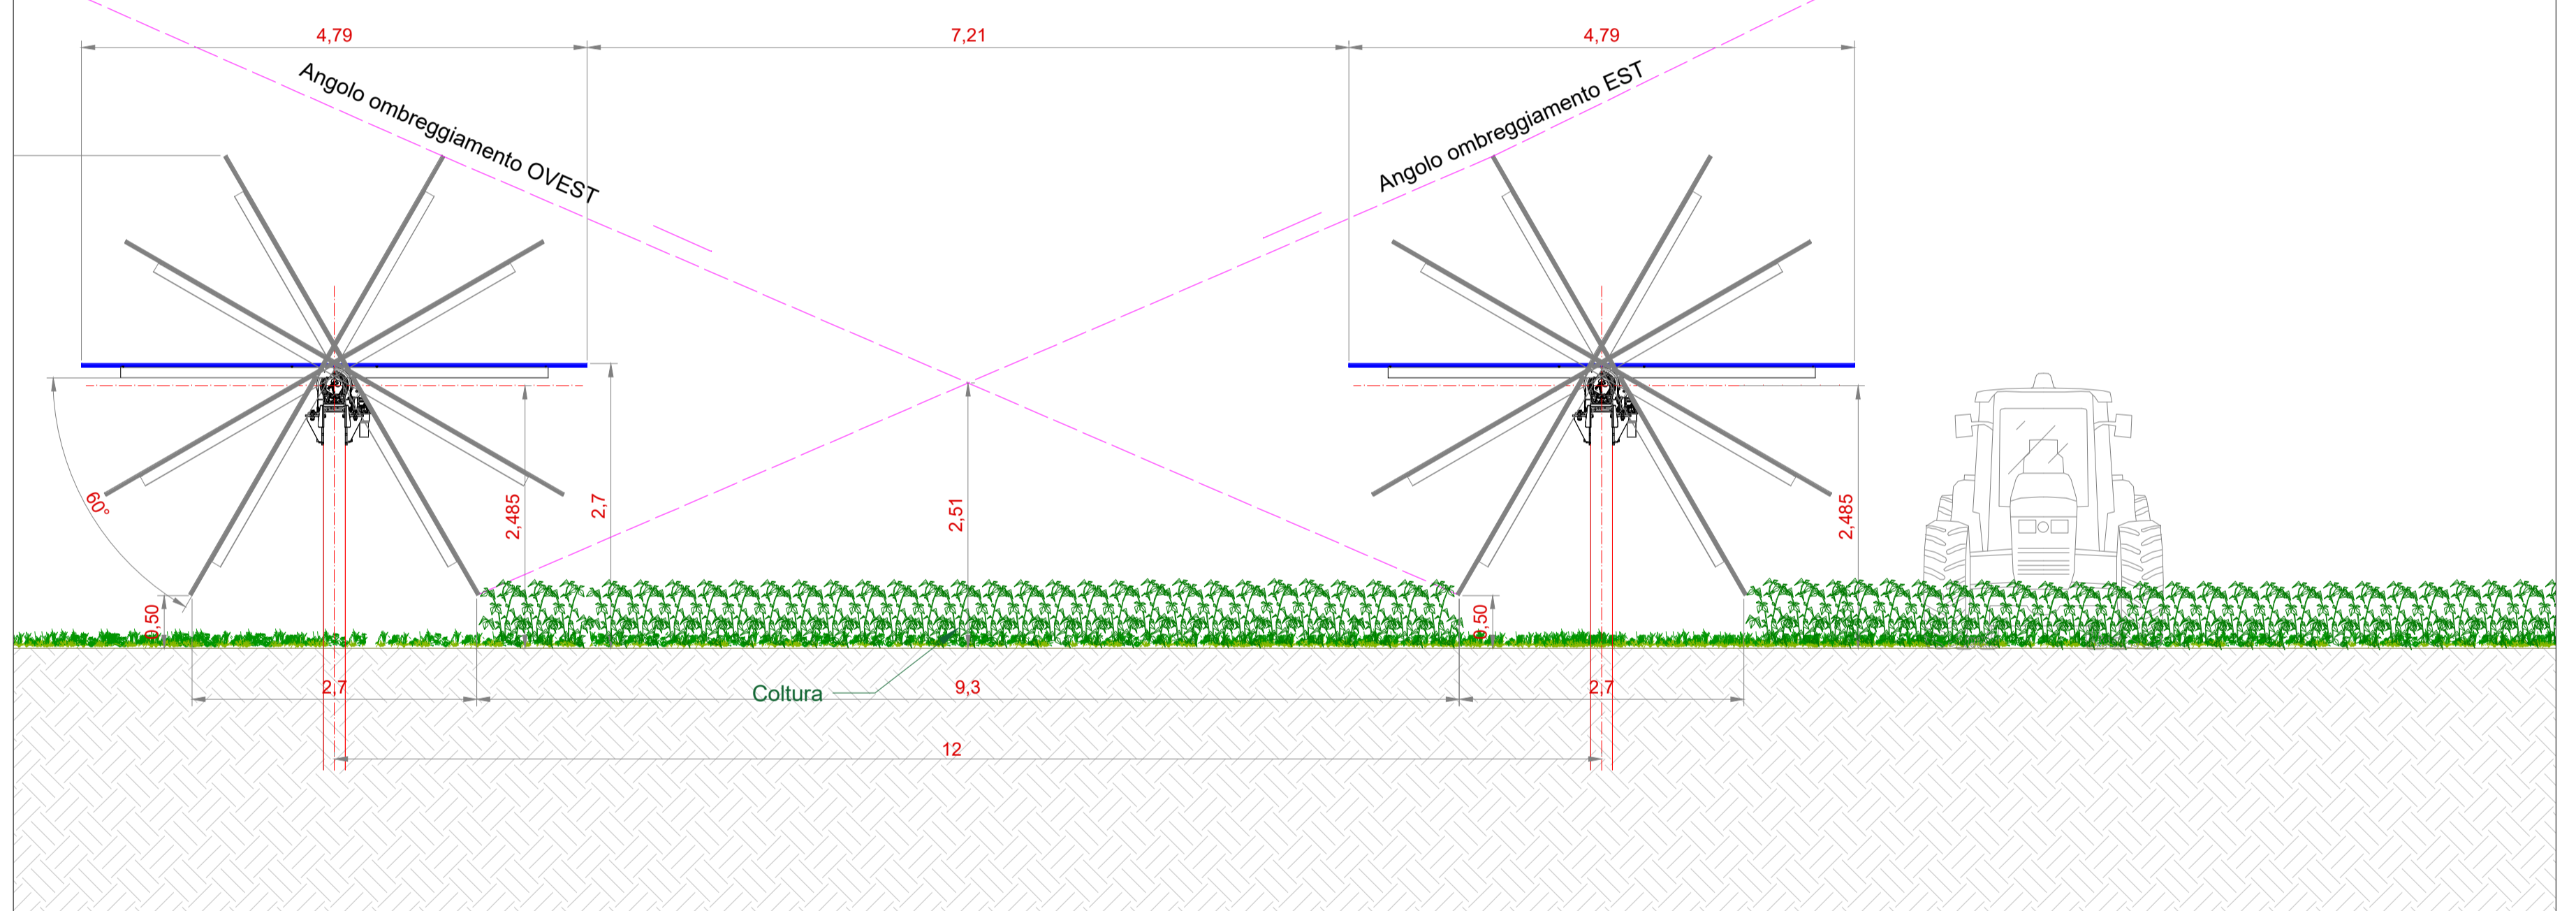


Particolare fissaggio moduli - scala 1:10

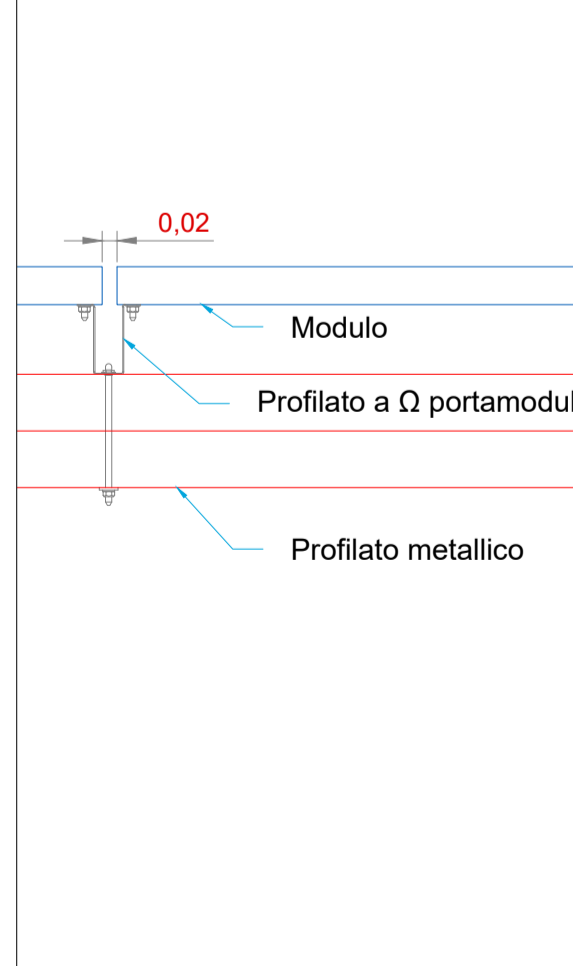

Vista posteriore modulo tipo - scala 1:20

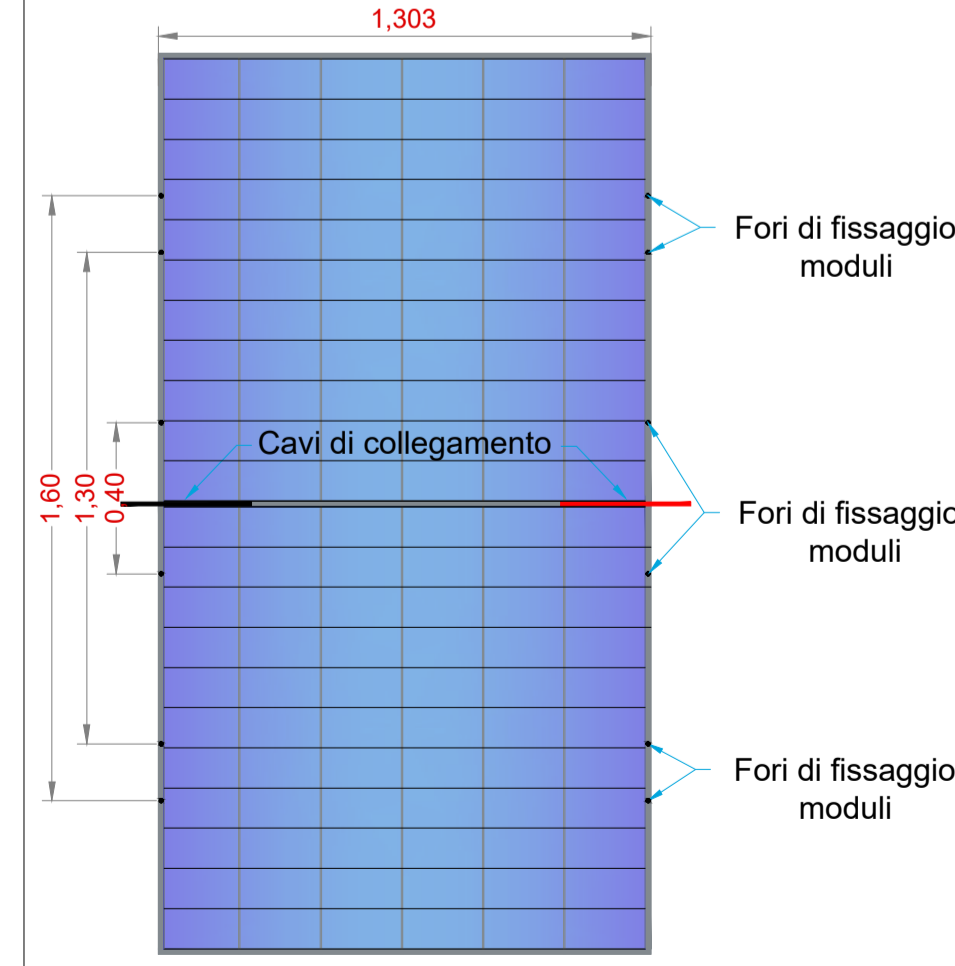

Vista anteriore modulo tipo - scala 1:20

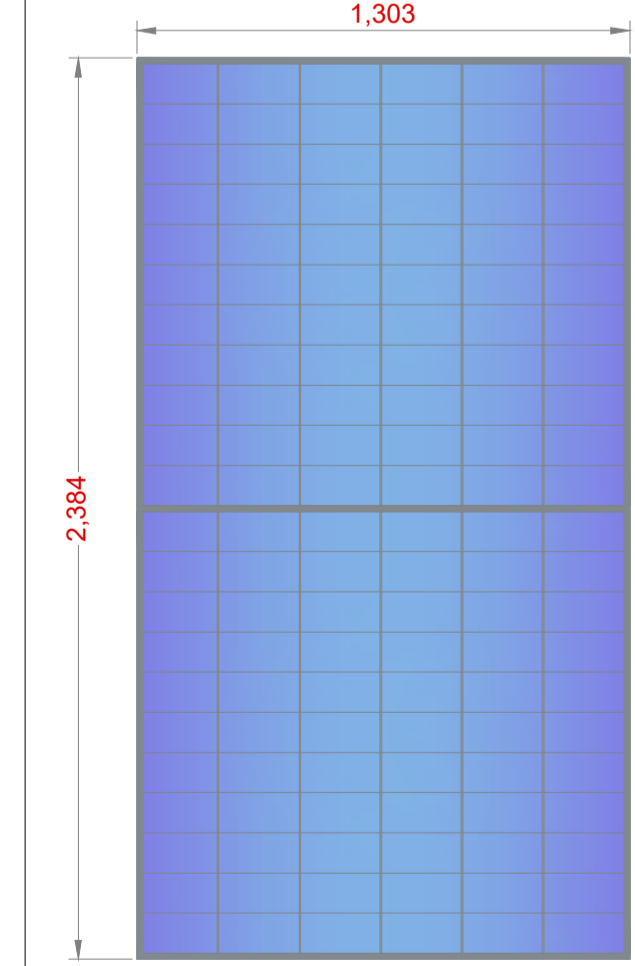

EDIC.	DATE	DRAWN	CHECKED	REVISED-EDPR	MODIFICATION	DATE	SCALE	VARIE	Format	edp renewables		SCM Ingegneria Srl	
						03/22	DRAWN	CAV		PRIMA EMISSIONE PER AU	CAD Vers.: 0	Page Vers.: 0	
A	10/03/2022	D.CAVALLO	D. CAVALLO	S. TIZZONI		03/22	CHECKED	CAV		TAV.26b - TYPICO MODULO E STRUTTURE DI SOSTEGNO TIPO B - 15x2	Name collection:	Page: 01	
						03/22	REVISED-EDPR	TIZ		Comuni di Mesagne (BR) e Latiano (BR)	Collection	Cont: tiz	
									Format A1		CAD N°: Tav.26b - Tipico mo		