Inquadramento area impianto 1 - Scala 1:5000

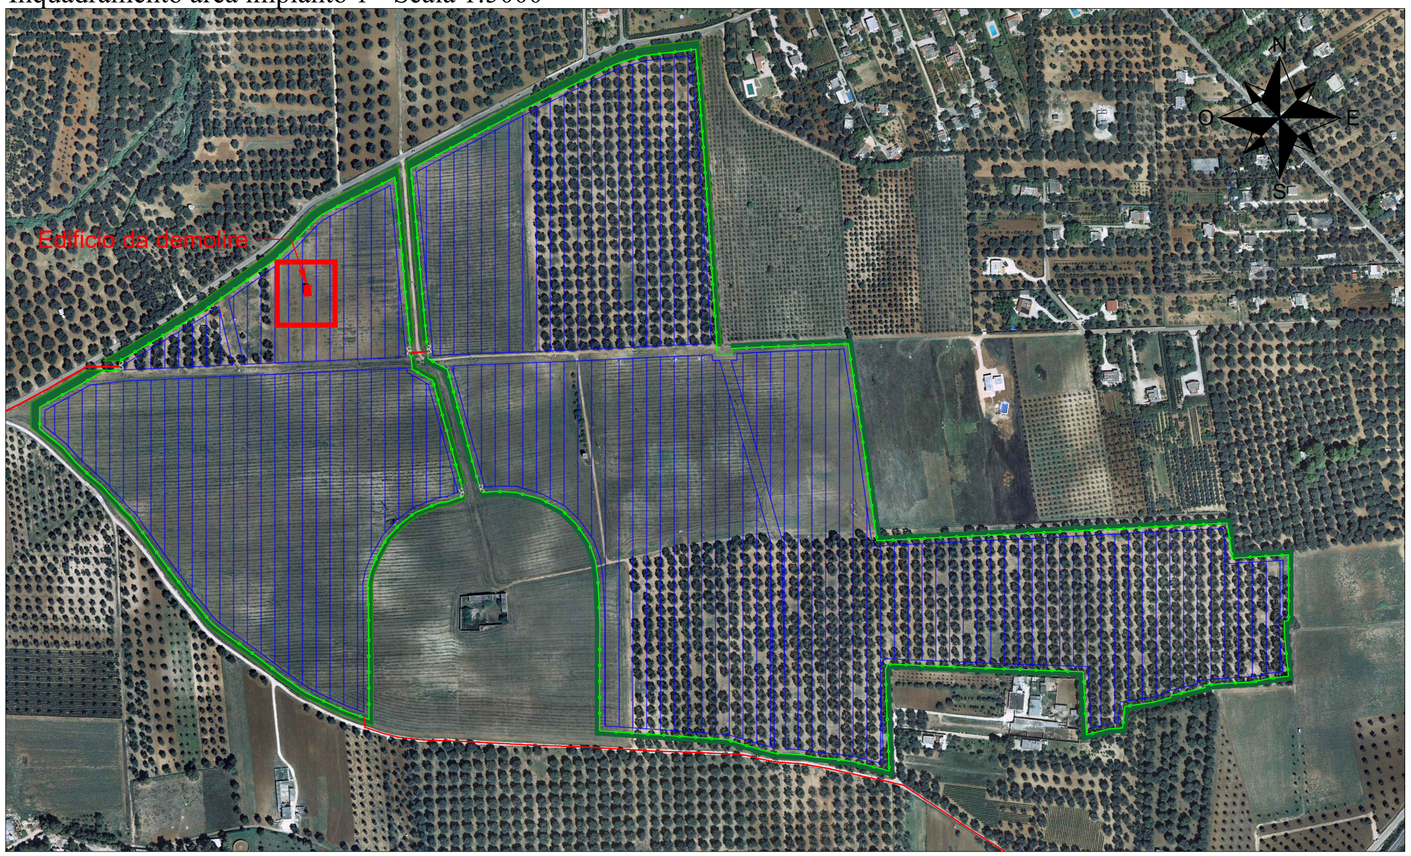

LEGENDA

- Recinzione impianto Agrofotovoltaico
- Fascia arborea perimetrale impianto Agrofotovoltaico
- Aree impianto Agrofotovoltaico
- Cancello di accesso impianto Agrofotovoltaico
- Cavidotto MT 30kV
- Edificio da demolire

Pianta edificio da demolire - Scala 1:500

Foto vista 1

Foto vista 3

Foto vista 2

Dott. Ing. Daniele CAVALLO n° 1220 — Sezione A — Settori Civile - Ambientale - Industriale — Ordine degli Ingegneri Provincia di Brindisi

Engineering SCM Ingegneria

Signed: Ing Daniele Cavallo
Association Number No Nº 1220

EDIC.	DATE	DRAWN	CHECKED	REVISED-EDPR	MODIFICATION
D					
C					
B					
A	10/03/2022	DC	DC	ST	PROGETTO DEFINITIVO

DATE	SCALE Varie	
03/22	DRAWN	DC
03/22	CHECKED	DC
03/22	REVISED-EDPR	ST
Format A2		

edp renewables

PROGETTO IMPIANTO AGROFOTOVOLTAICO "Corciolo"

TAV.40 - PIANO DI DEMOLIZIONE EDIFICI
Comuni di Mesagne (BR) e Latiano (BR)

SCM Ingegneria srl

CAD Vers.: e | Page Vers.: A

Name Collection Collection | Page: 01 | Cont: -

CAD Nº: