Layout impianto area 1 - Vista A - Scala 1:2000

DATI IMPIANTO AGROFOTOVOLTAICO - AREA 1

Numero gruppi di conversione	7
Numero inverter	7
Numero cabine ausiliarie	7
Numero cabine raccolta MT	2
Numero magazzino/sala controllo	1
Numero strutture porta moduli fotovoltaici tipo A - 30x2	828
Numero strutture porta moduli fotovoltaici tipo A - 15x2	70
Numero di stringhe	1726
Numero di moduli	51780
Numero di moduli per stringa	30
Potenza nominale moduli fotovoltaici	700 W
Potenza nominale area 1	36246 kW

Layout impianto area 2 - Vista B - Scala 1:2000

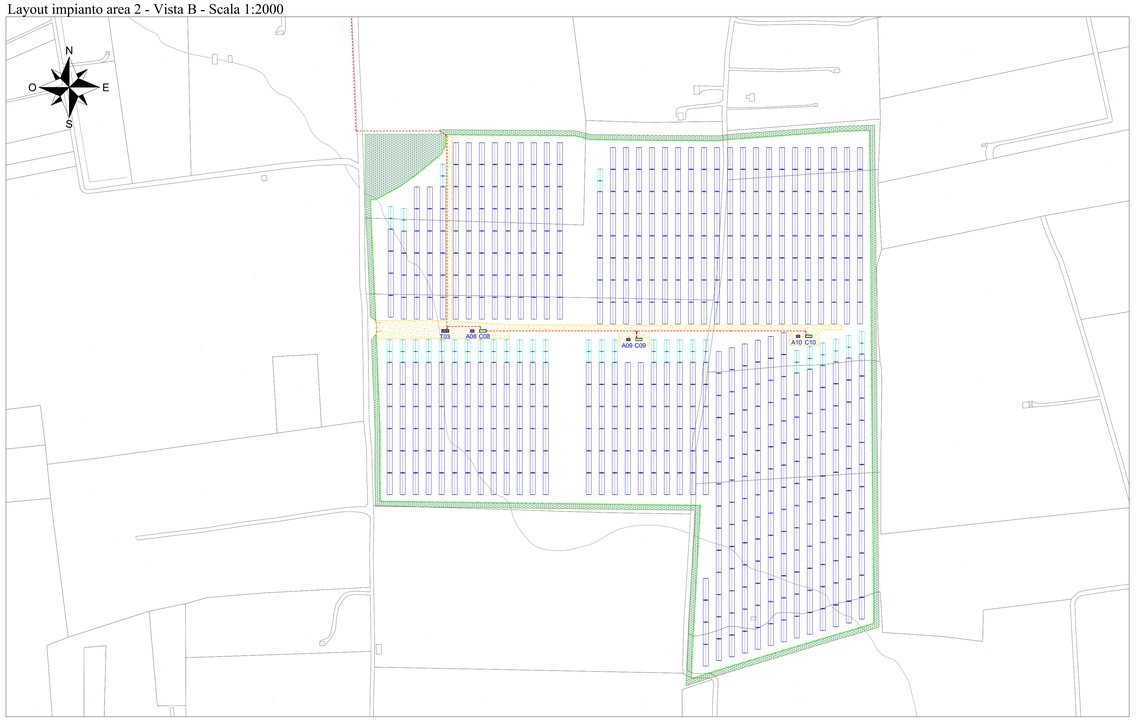

DATI IMPIANTO AGROFOTOVOLTAICO - AREA 2

Numero gruppi di conversione	3
Numero inverter	3
Numero cabine ausiliarie	3
Numero cabine raccolta MT	1
Numero magazzino/sala controllo	0
Numero strutture porta moduli fotovoltaici tipo A - 30x2	281
Numero strutture porta moduli fotovoltaici tipo A - 15x2	31
Numero di stringhe	593
Numero di moduli	17790
Numero di moduli per stringa	30
Potenza nominale moduli fotovoltaici	700 W
Potenza nominale area 2	12453 kW

Key plan su CTR - Scala 1:25000

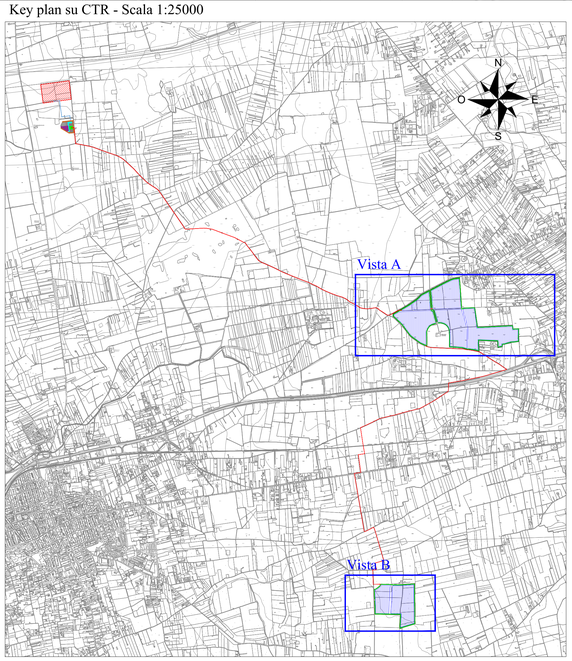

LEGENDA

- Recinzione impianto agro-fotovoltaico
- Fascia arborea perimetrale
- Strade e piazzali impianto agro-fotovoltaico
- Cancello di accesso impianto agro-fotovoltaico
- Struttura porta moduli fotovoltaici tipo A - 30x2
- Struttura porta moduli fotovoltaici tipo B - 15x2
- Cxx — Power Station
- Axx — Cabina ausiliaria
- Magazzino/Sala controllo
- Txx — Cabina raccolta MT
- Cavidotto MT 30kV

DATI GENERALI IMPIANTI AGROFOTOVOLTAICO

Numero gruppi di conversione	10
Numero inverter	10
Numero cabine ausiliarie	10
Numero cabine raccolta MT	3
Numero magazzino/sala controllo	1
Numero strutture porta moduli fotovoltaici tipo A - 30x2	1109
Numero strutture porta moduli fotovoltaici tipo A - 15x2	101
Numero di stringhe	2319
Numero di moduli	69570
Numero di moduli per stringa	30
Potenza nominale moduli fotovoltaici	700 W
Potenza nominale impianto	48699 kW

Ord. Ing. Daniele CAVALLO n° 1220 Provincia di Bari

Engineering SCM Ingegneria
Signed: Ing Daniele Cavallo
Association Number No N° 1220

EDIC.	DATE	DRAWN	CHECKED	REVISED-EDPR	MODIFICATION
A	10/03/2022	D.CAVALLO	D. CAVALLO	S. TIZZONI	PRIMA EMISSIONE PER AU

DATE	SCALE 1:2000	
03/22	DRAWN	CAV
03/22	CHECKED	CAV
03/22	REVISED-EDPR	TIZ
Format A0		

edp renewables

PROGETTO IMPIANTO AGROFOTOVOLTAICO "Corciolo"

TAV.19 - PLANIMETRIA IMPIANTO AGROFOTOVOLTAICO SU CTR

Comuni di Mesagne (BR) e Latiano (BR)

SCM Ingegneria Srl

CAD Vers.: a | Page Vers.: 0

Name collection: Collection | Page: 01 | Cont: 1\2

CAD N°: Tav19 - Planimetria