



Key plan su CTR - Scala 1:25000

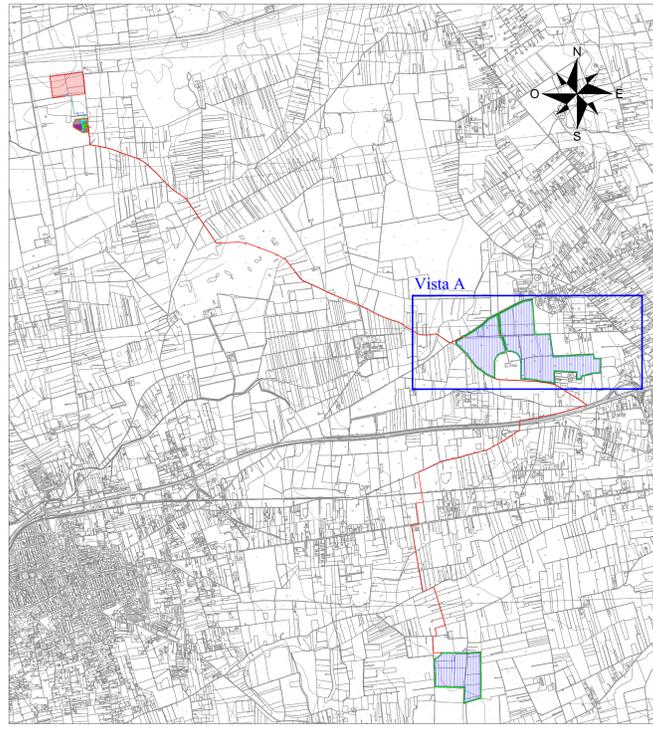

Sezione scavo interrato cavi BT ENEL - Scala 1:10

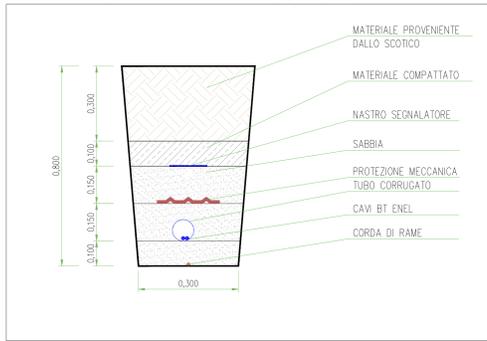

DATI GENERALI LINEE ELETTRICHE ENEL INTERNE

| | |
|--|-------|
| Lunghezza linea ENEL MT da dismettere | 185 m |
| Lunghezza linea ENEL BT da dismettere | 285 m |
| Numero pali di sostegno linee ENEL MT da dismettere | 3 |
| Numero pali di sostegno linee ENEL BT da dismettere | 7 |
| Lunghezza linea interrata ENEL BT di nuova realizzazione | 460 m |

LEGENDA

- Recinzione impianto agro-fotovoltaico
- Fascia arborea perimetrale
- Strade e piazzali impianto agro-fotovoltaico
- Cancello di accesso impianto agro-fotovoltaico
- Struttura porta moduli fotovoltaici tipo A - 30x2
- Struttura porta moduli fotovoltaici tipo B - 15x2
- Power Station
- Cabina ausiliaria
- Magazzino/Sala controllo
- Cabina raccolta MT
- Cavidotto MT 30kV
- Linee ENEL MT esistenti
- Fascia di rispetto linea ENEL MT - Larghezza 6,5 m per lato
- Linee ENEL MT esistenti da dismettere
- Linee ENEL BT esistenti da dismettere
- Pali di sostegno linee ENEL MT
- Pali di sostegno linee ENEL MT/BT da dismettere
- Linee interrata ENEL BT di nuova realizzazione
- Coniatore pozzi