Layout impianto area 1 - Vista A - Scala 1:2000

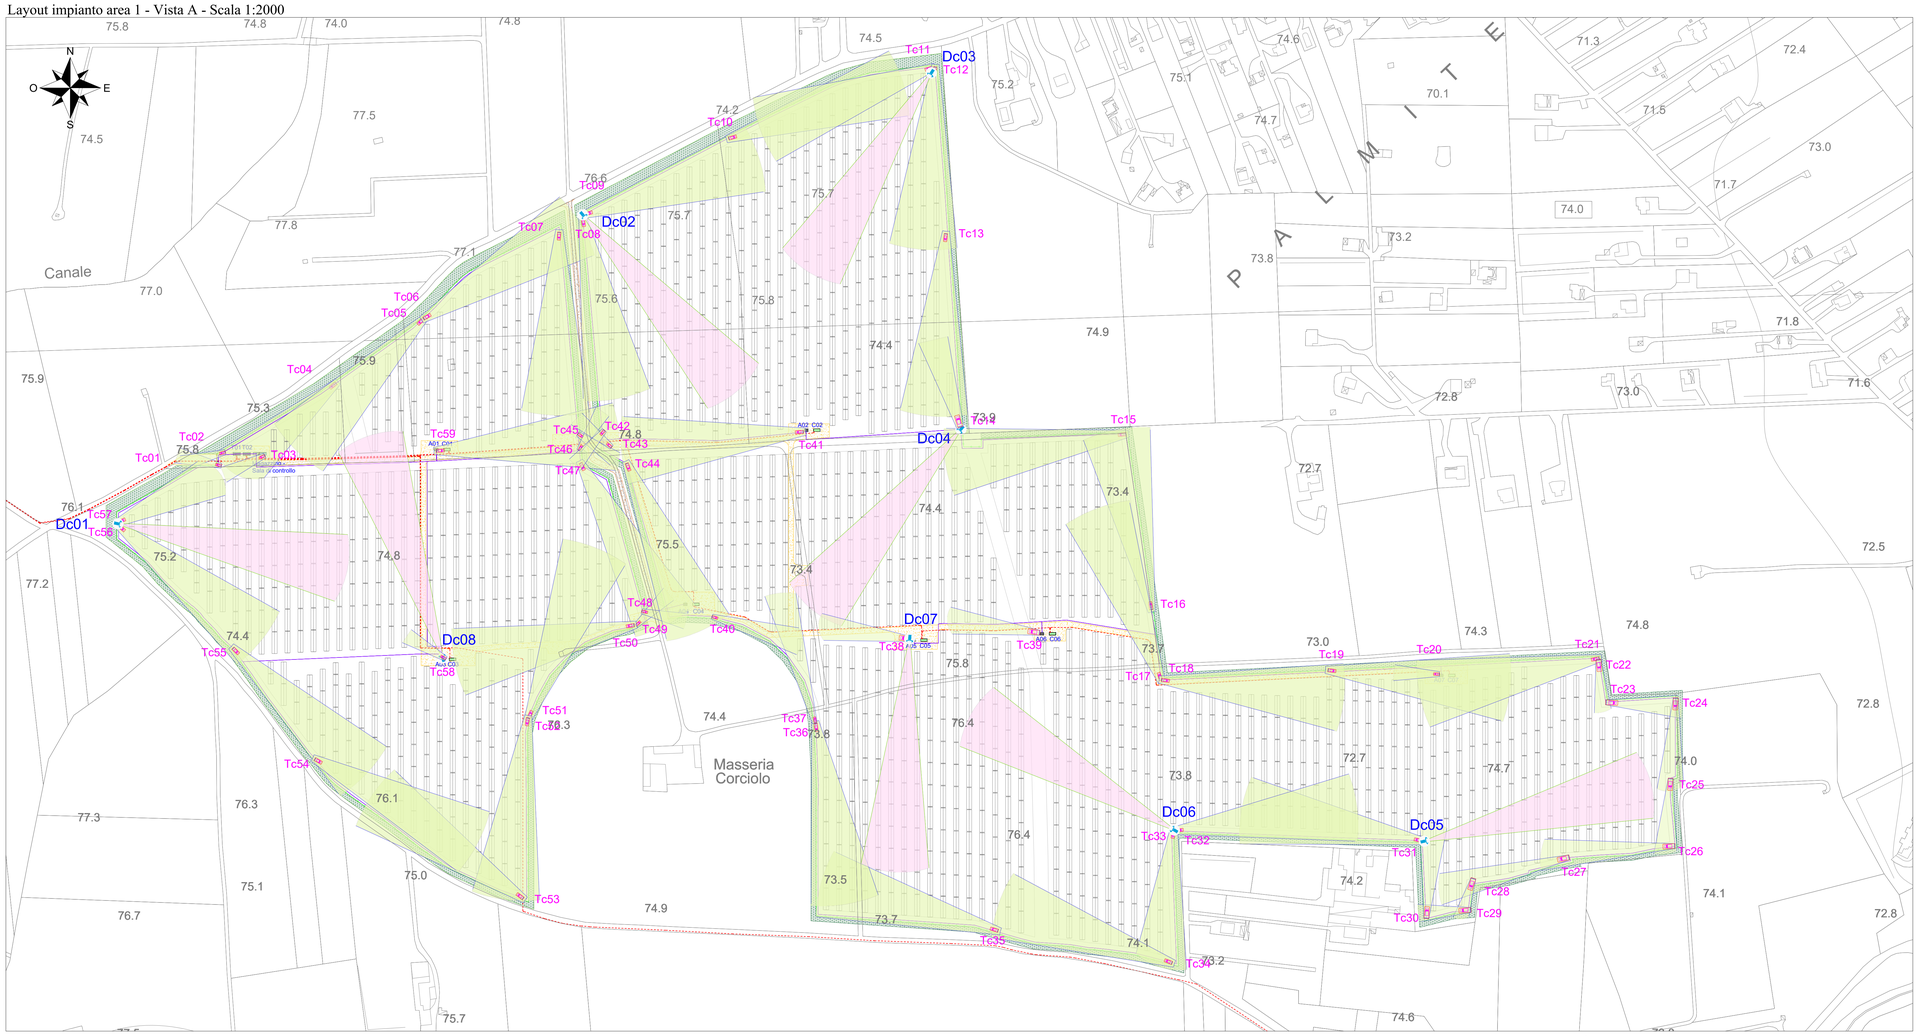

Key plan su CTR - Scala 1:25000

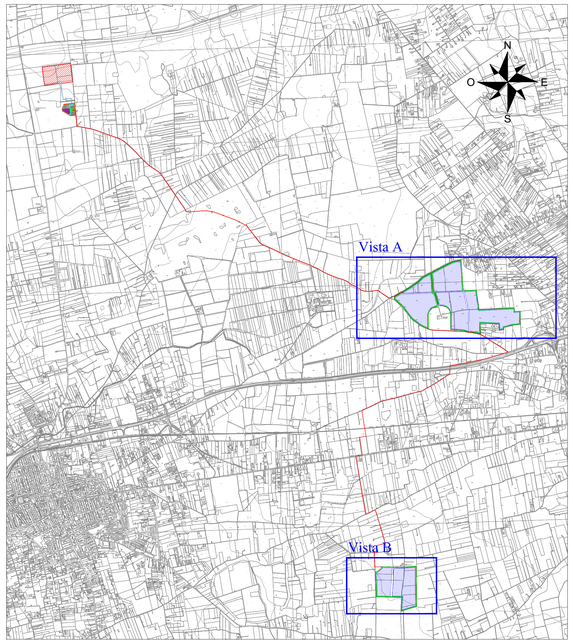

DATI GENERALI IMPIANTI AGROFOTOVOLTAICO

Numero gruppi di conversione	10
Numero inverter	10
Numero cabine ausiliarie	10
Numero cabine raccolta MT	3
Numero magazzino/sala controllo	1
Numero strutture porta moduli fotovoltaici tipo A - 30x2	1109
Numero strutture porta moduli fotovoltaici tipo A - 15x2	101
Numero di stringhe	2319
Numero di moduli	69570
Numero di moduli per stringa	30
Potenza nominale moduli fotovoltaici	700 W
Potenza nominale impianto	48699 kW
N° telecamere Termiche	77
N° telecamere Dome	11
Lunghezza cavidotto TVCC	8800 m

Layout impianto area 2 - Vista B - Scala 1:2000

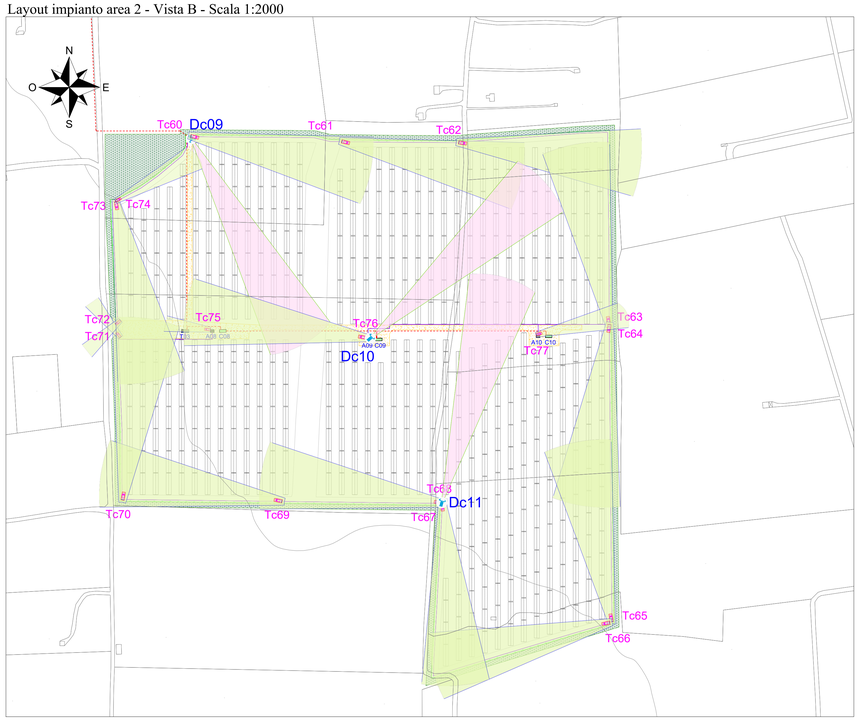

Particolare planimetrico - Tipico power station - Scala 1:50

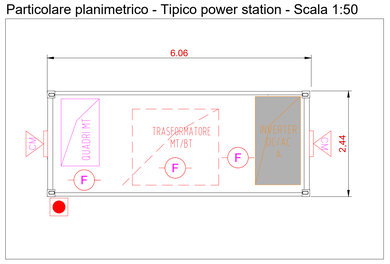

Particolare planimetrico - Tipico cabina ausiliaria - Scala 1:50

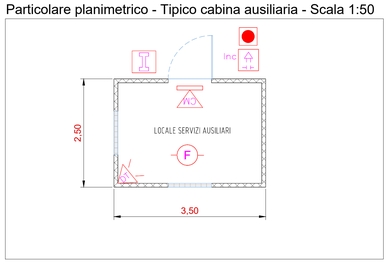

Particolare planimetrico - Tipico cabina raccolta MT - Scala 1:50

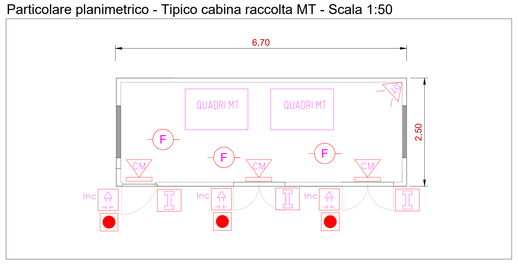

Particolare planimetrico - Tipico cancello di accesso - Scala 1:50

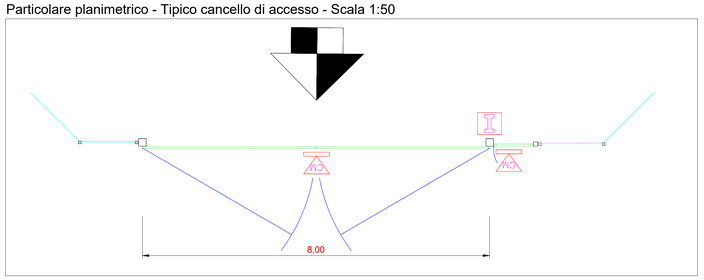

Particolare planimetrico - Tipico edificio/sala controllo - Scala 1:50

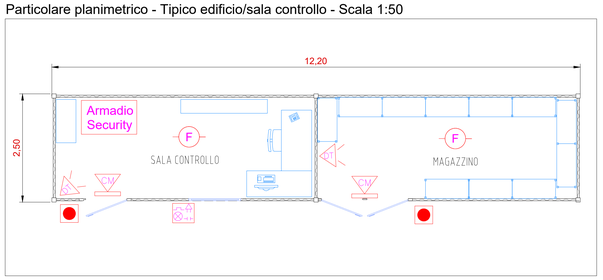

LEGENDA

- Recinzione impianto agro-fotovoltaico
- Fascia arborea perimetrale
- Strade e piazzali impianto agro-fotovoltaico
- Cancello di accesso impianto agro-fotovoltaico
- Struttura porta moduli fotovoltaici tipo A - 30x2
- Struttura porta moduli fotovoltaici tipo B - 15x2
- Power Station
- Cabina ausiliaria
- Magazzino/Sala controllo
- Cabina raccolta MT
- Cavidotto MT 30kV
- Cavi Antintrusione/TVCC
- Inseritore a chiave elettronica
- Sensore reed
- Rivelatore di intrusione a doppia tecnologia
- Rilevatore di fumo
- Pulsante manuale avviso incendio
- Sirena Incendio
- Sirena da esterno con lampeggiatore e accumulatore
- Telecamera Dome (Dc xx)
- Telecamera Termica (Tc XX)
- Campo di ripresa Telecamera Termica
- Campo di ripresa Telecamera Dome

Dott. Ing. Daniele CAVALLO n° 1220

Engineering SCM Ingegneria
Signed: Ing Daniele Cavallo
Association Number No N° 1220

EDIC.	DATE	DRAWN	CHECKED	REVISED-EDPR	MODIFICATION
A	10/03/2022	D.CAVALLO	D. CAVALLO	S. TIZZONI	PRIMA EMISSIONE PER AU

DATE	SCALE Varie	
03/22	DRAWN	CAV
03/22	CHECKED	CAV
03/22	REVISED-EDPR	TIZ
Format A0		

edp renewables

PROGETTO IMPIANTO AGROFOTOVOLTAICO "Corciolo"

TAV.33 - PLANIMETRIA PROGETTO TVCC
Comuni di Mesagne (BR) e Latiano (BR)

SCM Ingegneria Srl

CAD Vers.: a	Page Vers.: 0
Name collection: Collection	Page: 01 Cont: 1/2
CAD N°: Tav33 - Planimetria	