




Vista A - Scala 1:50

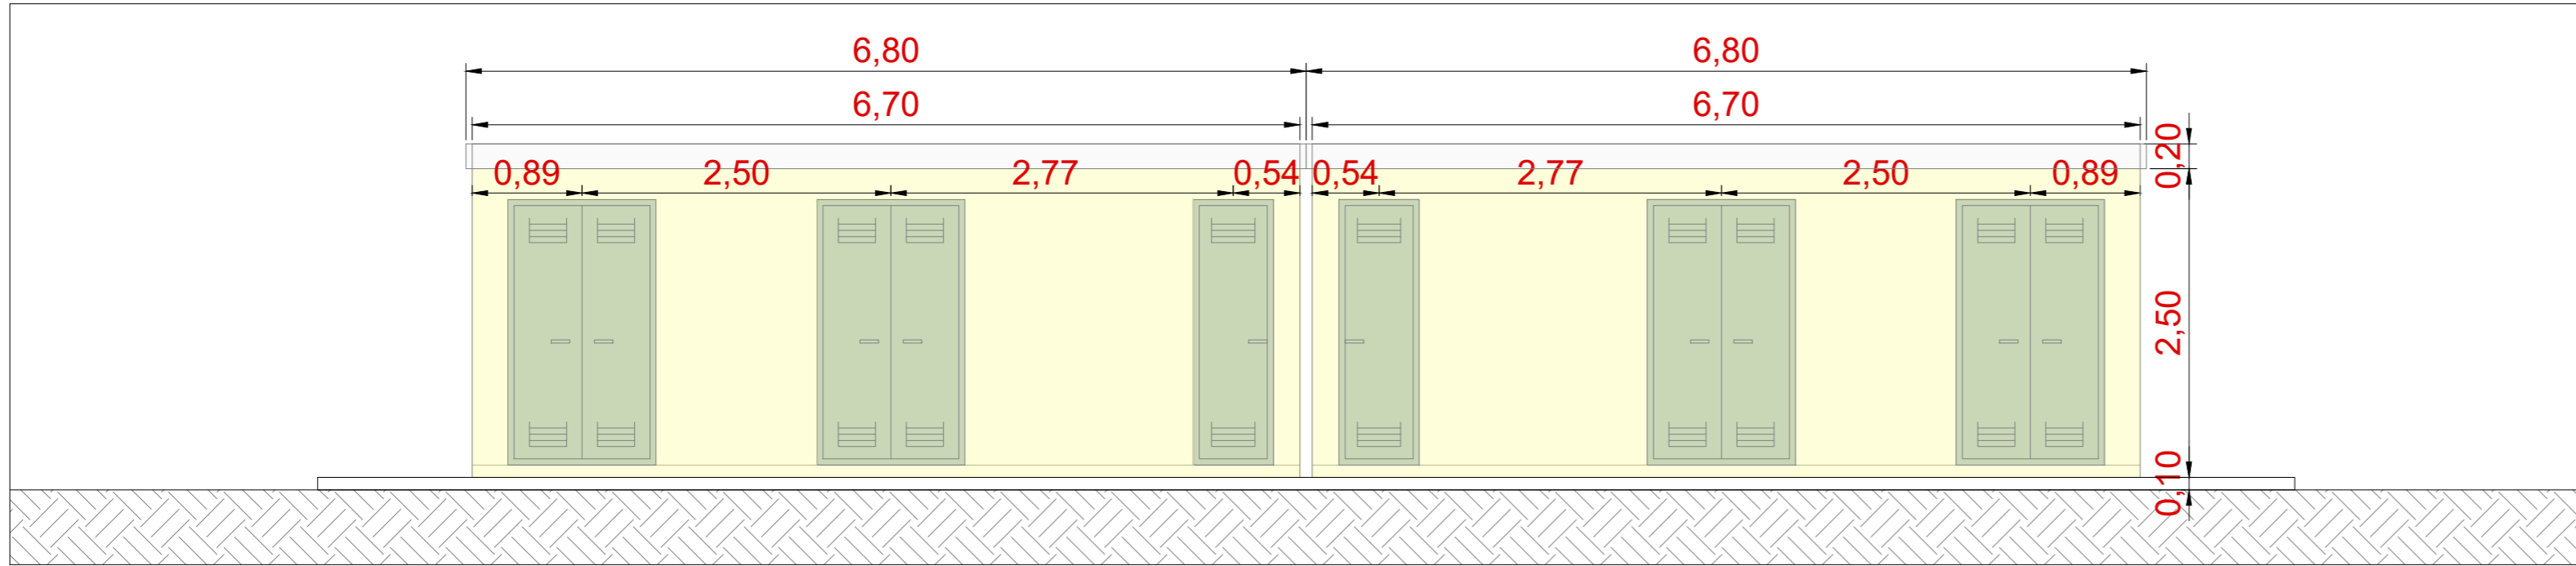


Vista C - Scala 1:50

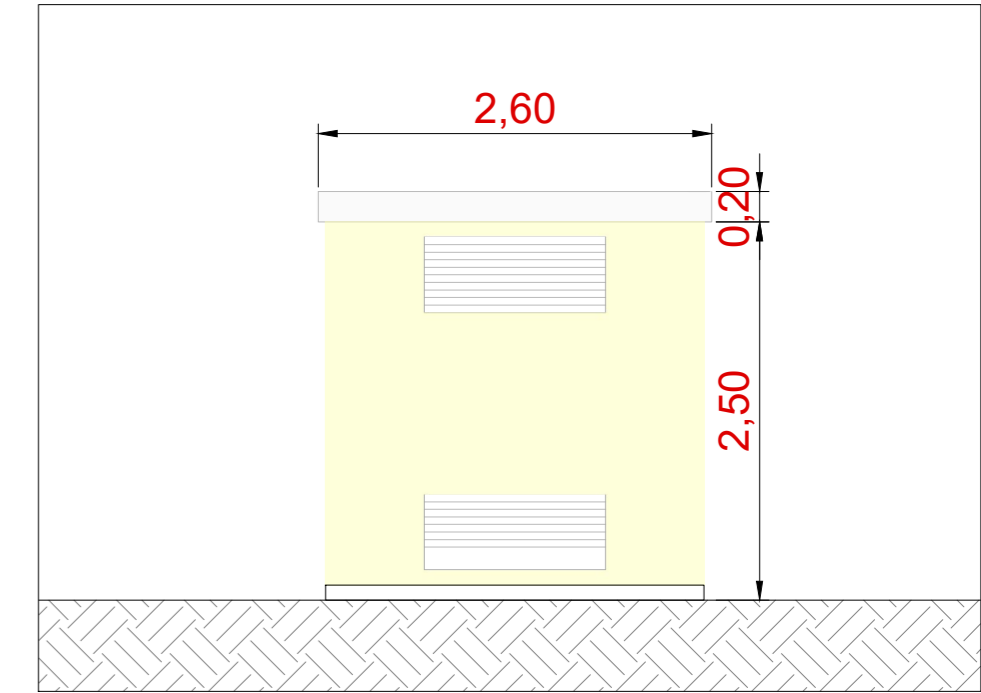


Vista B - Scala 1:50

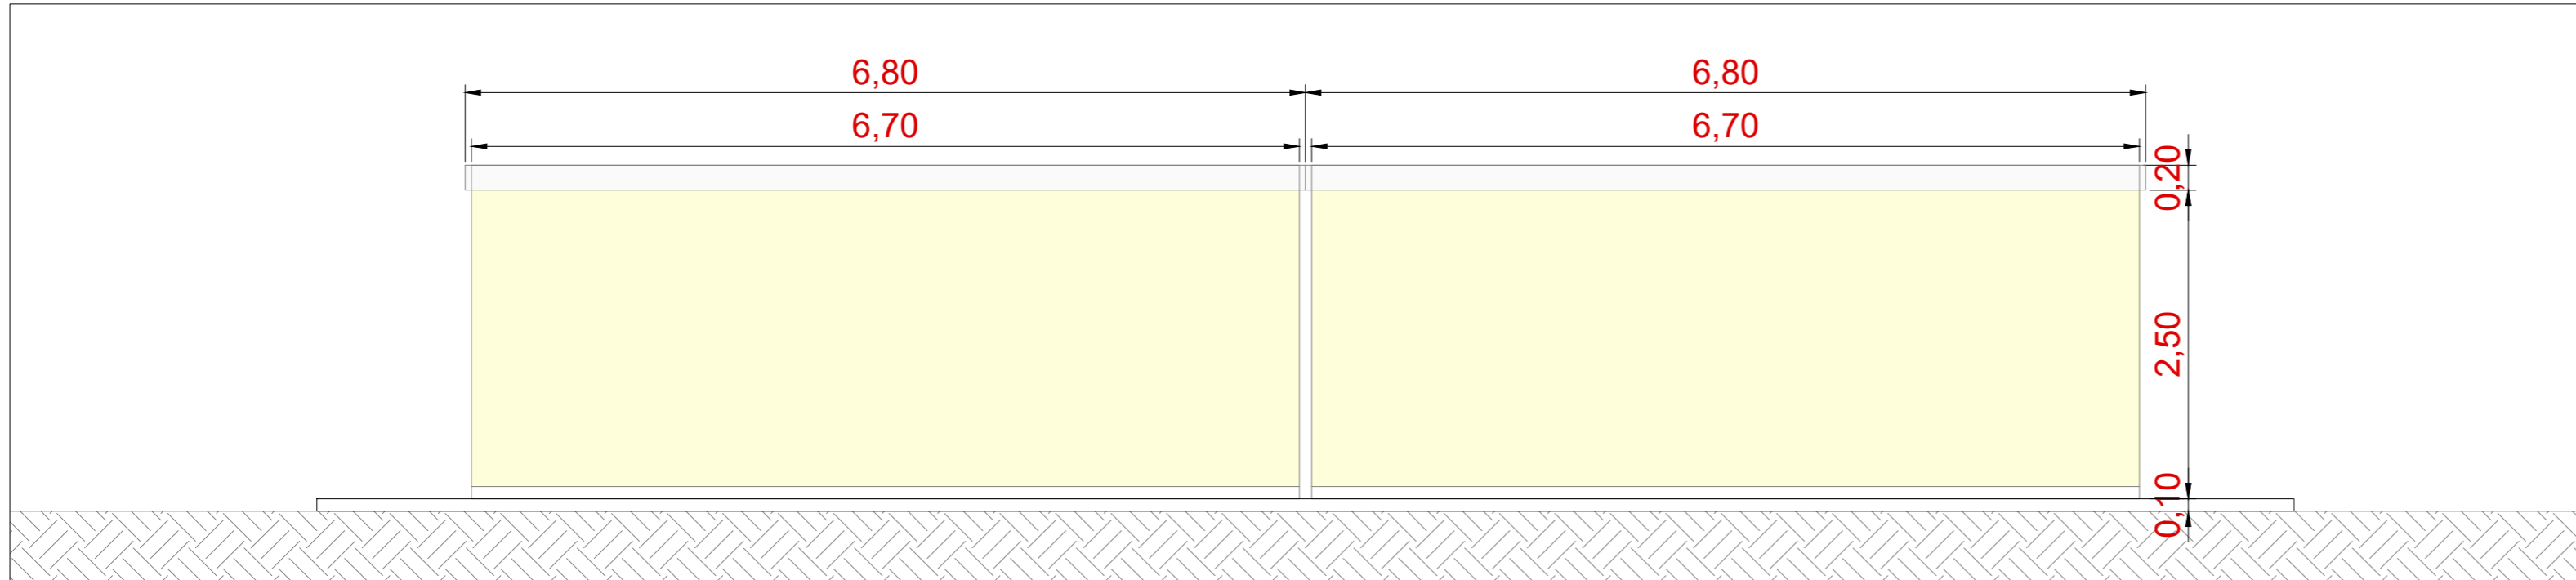

Vista D - Scala 1:50

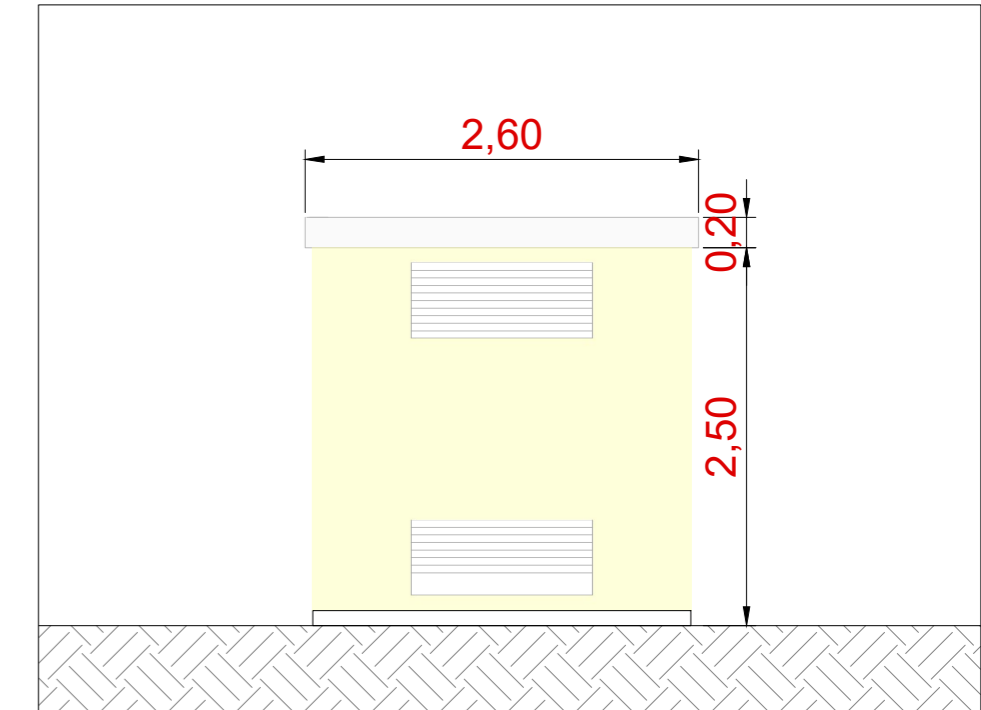

Planimetria interna - Locali tecnici - Scala 1:50

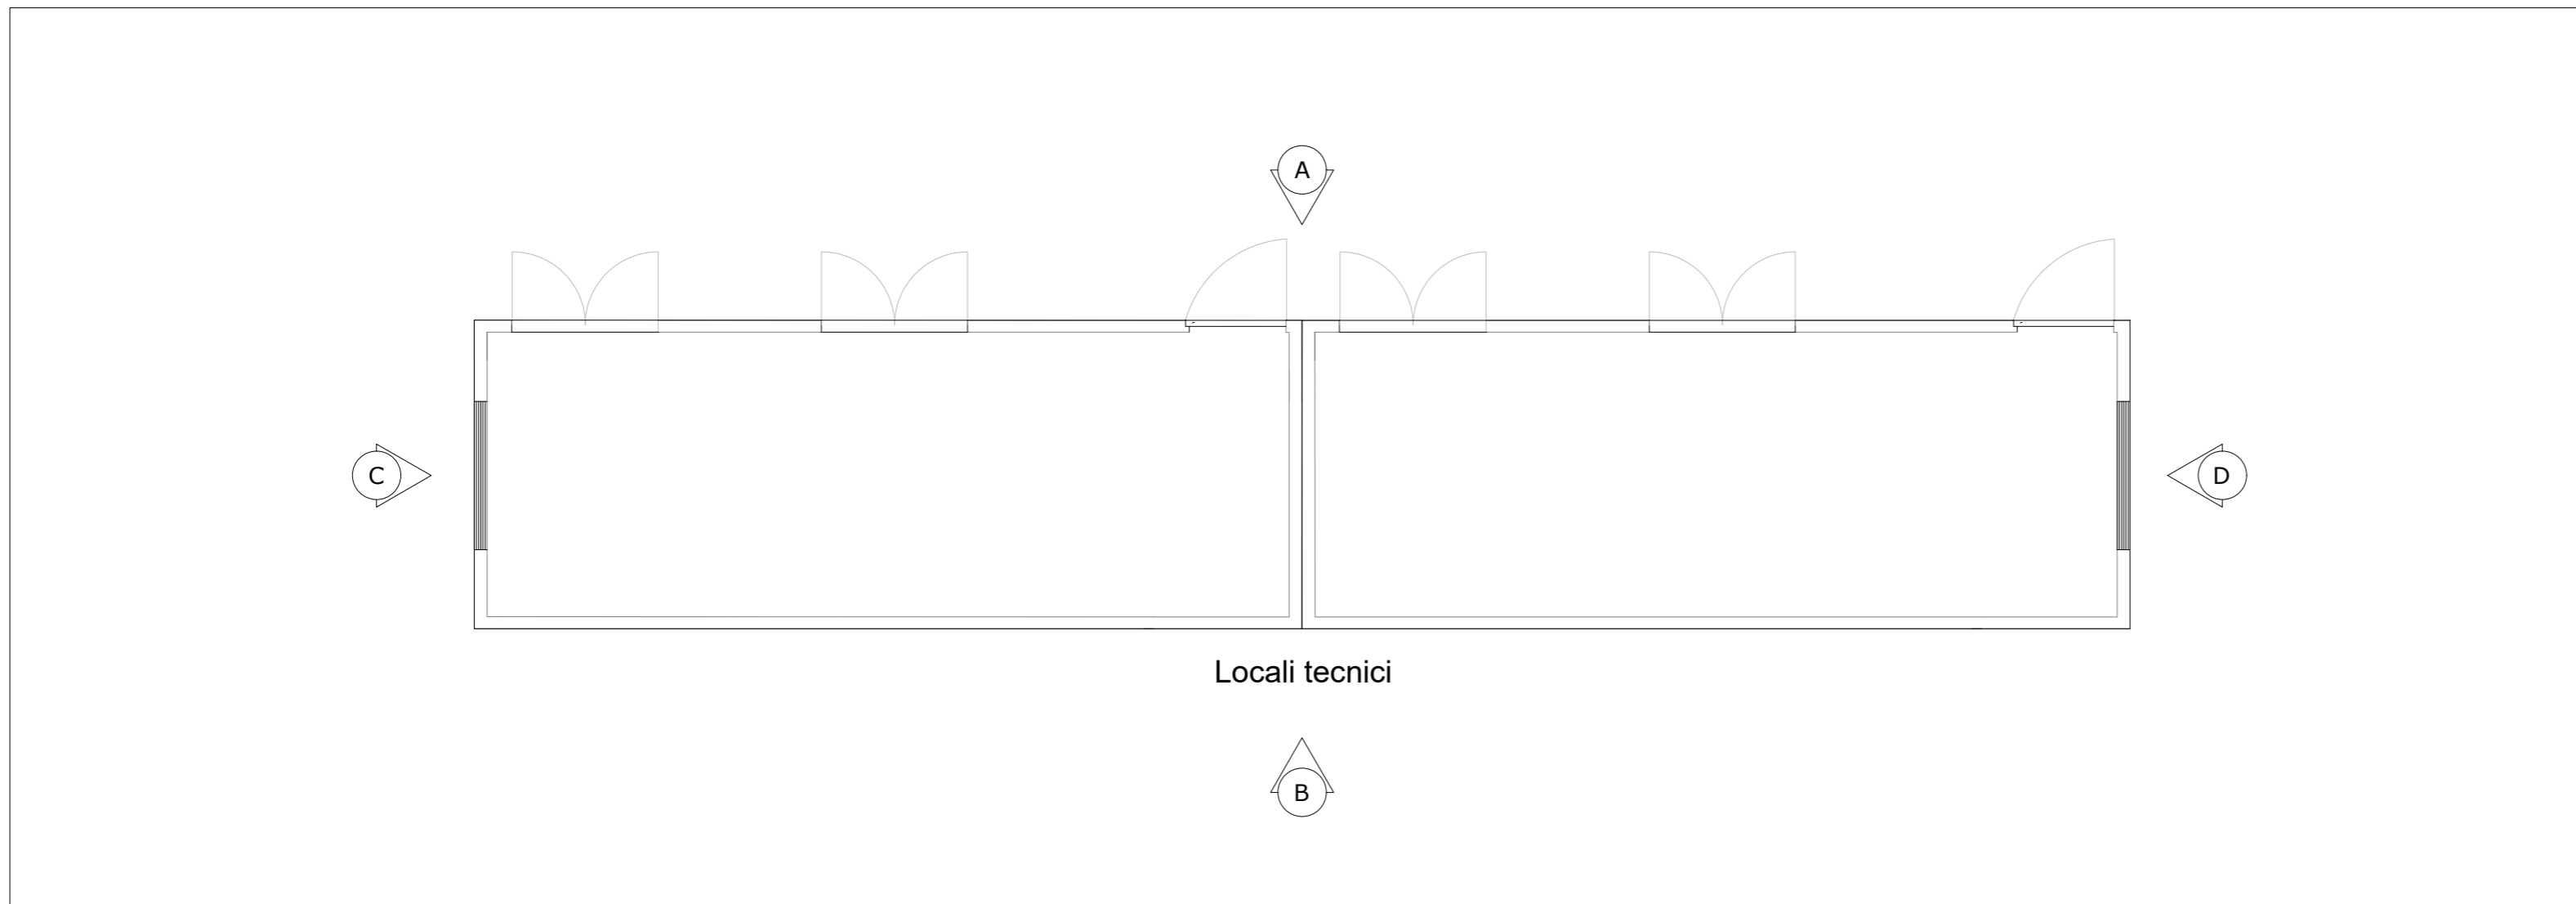

Engineering SCM Ingegneria  
**SCM**  
 INGEGNERIA  
 Signed: Ing Daniele Cavallo  
 Association Number No N° 1220

EDIC.	DATE	DRAWN	CHECKED	REVISED-EDPR	MODIFICATION
	10/03/2022	DC	DC	ST	PRIMA EMISSIONE PER AU

DATE	SCALE	1/50
03/22	DRAWN	DC
03/22	CHECKED	DC
03/22	REVISED-EDPR	ST

**edp renewables**

PROGETTO IMPIANTO AGROFOTOVOLTAICO "Corciolo" - Impianto di Utenza

TAV.08 - PLANIMETRIA E VISTE LOCALI TECNICI - STALLO CONDIVISO  
 Comuni di Mesagne (BR) e Latiano (BR)

SCM Ingegneria srl	
CAD Vers.: i	Page Vers.: A
Name Collection	Page: 01
Collection	Cont: -
CAD N°: Tav.08 - Planimetri	