

TRACCIATO - Asse Impianto di Utenza
Sezione 8
Progressiva: 0+090,00
Scala: 1:200
Quota di Riferimento: 100,00

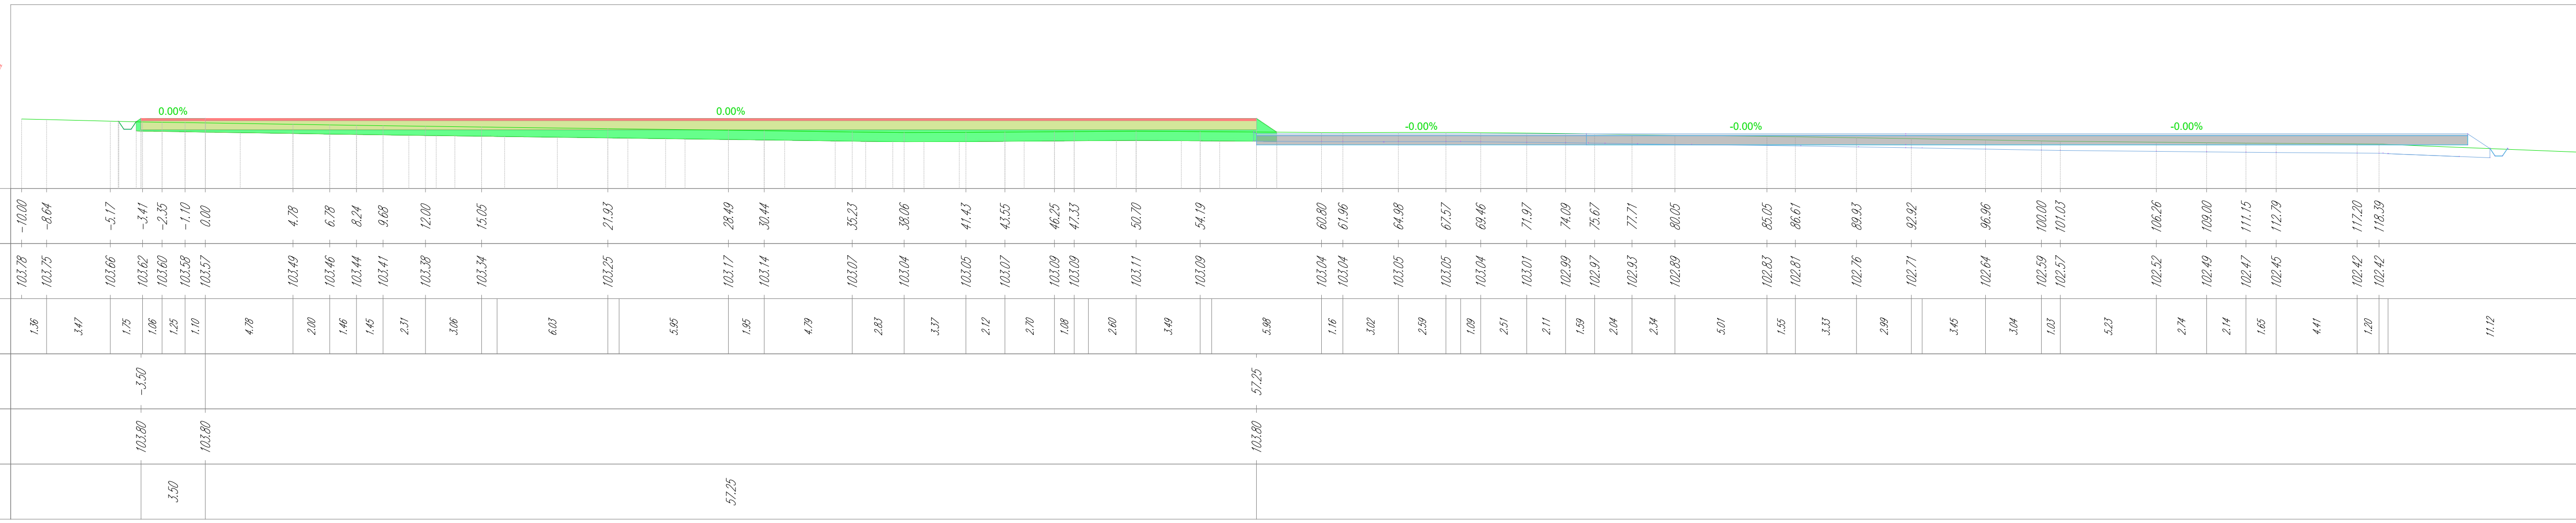


Tabella materiali

Materiali	Area (m²)	Volume (m³)	Vol. Cum. (m³)
Scotico	31,87	462,17	2550,82
Scavo	0,00	0,00	26,45
Rilevato	26,87	472,14	2744,18
Fondazione stradale	30,38	456,02	2466,19
Misto stabilizzato	6,07	91,05	492,24
Cunetto	0,00	0,00	0,00

TRACCIATO - Asse Impianto di Utenza
Sezione 9
Progressiva: 0+105,00
Scala: 1:200
Quota di Riferimento: 100,00

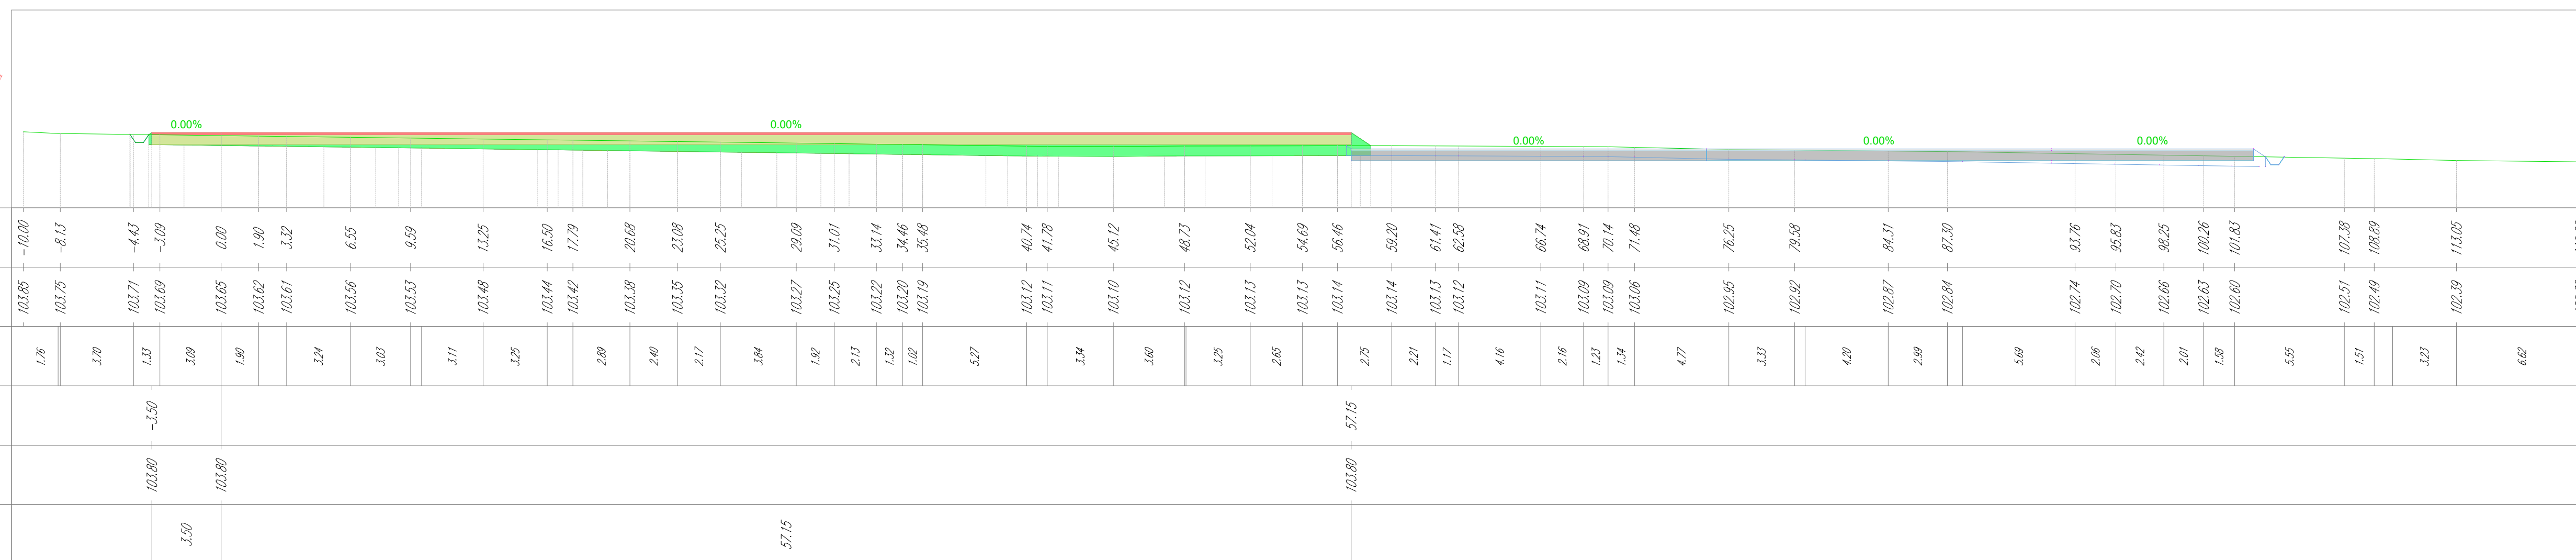


Tabella materiali

Materiali	Area (m²)	Volume (m³)	Vol. Cum. (m³)
Scotico	30,80	444,72	3015,65
Scavo	0,00	0,00	26,45
Rilevato	22,38	391,17	3138,25
Fondazione stradale	30,33	452,77	2891,45
Misto stabilizzato	6,07	91,05	584,29
Cunetto	0,00	0,00	0,12

TRACCIATO - Asse Impianto di Utenza
Sezione 10
Progressiva: 0+120,00
Scala: 1:200
Quota di Riferimento: 100,00



Tabella materiali

Materiali	Area (m²)	Volume (m³)	Vol. Cum. (m³)
Scotico	31,85	463,12	3438,77
Scavo	1,04	5,20	31,66
Rilevato	17,41	304,83	3440,18
Fondazione stradale	30,28	454,52	3225,97
Misto stabilizzato	6,07	91,91	475,19
Cunetto	0,00	0,00	0,14

Tabella materiale: Scotico

Progressiva	Area (m²)	Volume (m³)	Vol. cum. (m³)
0+000,00	3,87	0,00	0,00
0+007,06	6,31	35,59	35,59
0+015,00	32,35	140,15	175,74
0+030,00	32,09	483,35	659,09
0+045,00	31,90	479,93	1139,03
0+060,00	31,42	474,89	1613,92
0+075,00	31,22	469,83	2083,75
0+090,00	31,07	467,17	2550,92
0+105,00	30,90	464,73	3015,65
0+120,00	30,85	463,12	3478,77
0+138,29	24,21	502,26	3981,03

Tabella materiale: Scavo

Progressiva	Area (m²)	Volume (m³)	Vol. cum. (m³)
0+000,00	0,69	0,00	0,00
0+007,06	0,00	1,62	1,62
0+015,00	0,00	0,00	1,62
0+030,00	2,48	12,41	14,04
0+045,00	0,00	12,41	26,45
0+060,00	0,00	0,00	26,45
0+075,00	0,00	0,00	26,45
0+090,00	0,00	0,00	26,45
0+105,00	0,00	0,00	26,45
0+120,00	1,04	5,20	31,66
0+138,29	0,47	13,50	45,16

Tabella materiale: Rilevato

Progressiva	Area (m²)	Volume (m³)	Vol. cum. (m³)
0+000,00	0,02	0,00	0,00
0+007,06	4,12	10,34	10,34
0+015,00	44,84	165,54	175,88
0+030,00	24,86	515,44	691,32
0+045,00	34,76	445,05	1136,36
0+060,00	40,65	565,02	1701,38
0+075,00	34,84	565,67	2267,04
0+090,00	28,87	477,14	2744,18
0+105,00	23,38	391,17	3135,35
0+120,00	17,41	304,83	3440,18
0+138,29	12,48	272,02	3712,20

TRACCIATO - Asse Impianto di Utenza
Sezione 11
Progressiva: 0+138,29
Scala: 1:200
Quota di Riferimento: 100,00

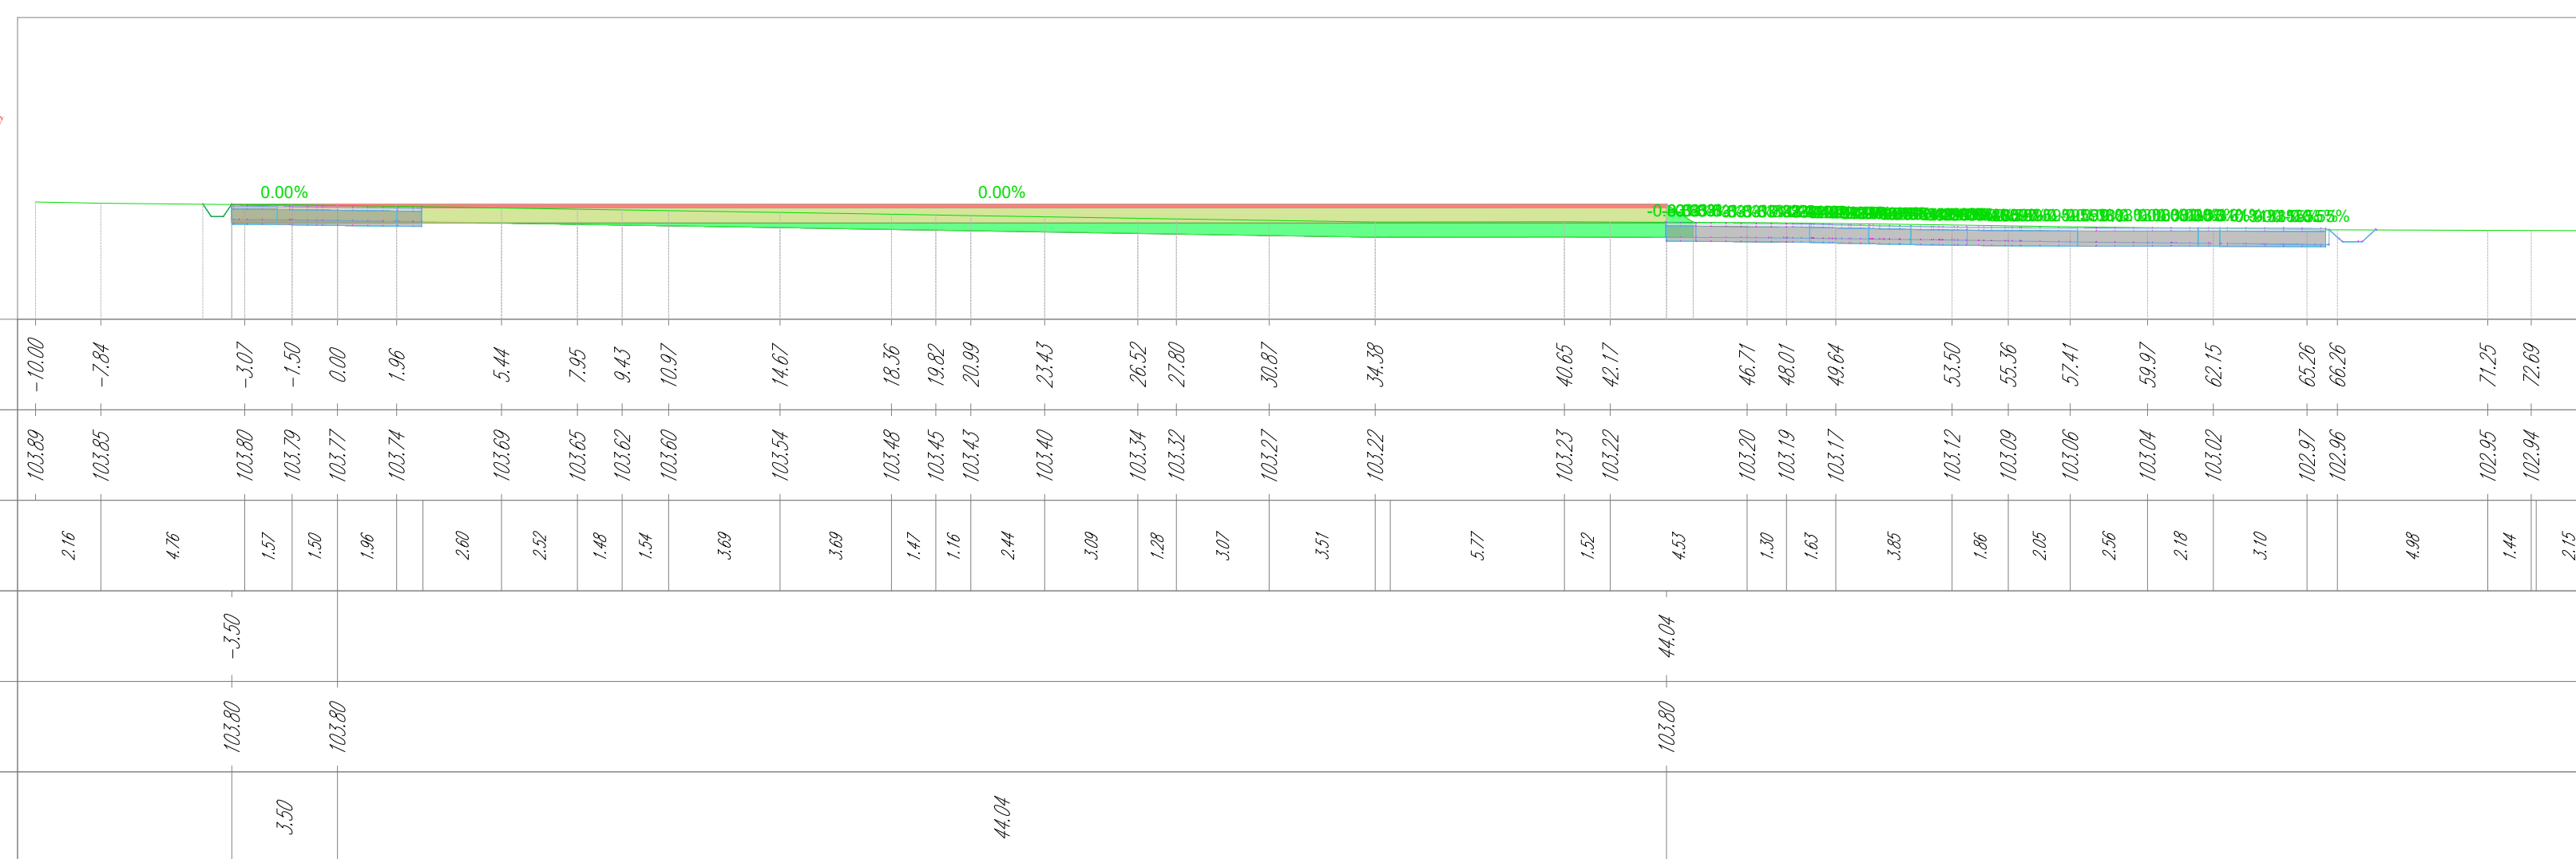


Tabella materiali

Materiali	Area (m²)	Volume (m³)	Vol. Cum. (m³)
Scotico	24,21	502,26	3981,03
Scavo	0,47	13,50	45,16
Rilevato	12,48	272,02	3712,20
Fondazione stradale	23,77	492,97	3868,93
Misto stabilizzato	4,75	98,59	713,79
Cunetto	0,00	0,00	0,17

Tabella materiale: Fondazione stradale

Progressiva	Area (m²)	Volume (m³)	Vol. cum. (m³)
0+000,00	7,72	0,00	0,00
0+007,06	5,73	47,32	47,32
0+015,00	30,63	131,28	178,60
0+030,00	30,58	459,02	637,62
0+045,00	30,53	458,27	1095,88
0+060,00	30,48	457,52	1553,40
0+075,00	30,43	456,77	2010,17
0+090,00	30,38	456,02	2466,19
0+105,00	30,33	455,27	2921,45
0+120,00	30,28	454,52	3375,97
0+138,29	23,77	492,97	3868,93

Tabella materiale: Misto stabilizzato

Progressiva	Area (m²)	Volume (m³)	Vol. cum. (m³)
0+000,00	1,54	0,00	0,00
0+007,06	1,15	9,46	9,46
0+015,00	6,13	26,76	35,72
0+030,00	6,12	91,80	127,52
0+045,00	6,11	91,65	219,18
0+060,00	6,10	91,50	310,68
0+075,00	6,09	91,35	402,03
0+090,00	6,08	91,20	493,24
0+105,00	6,07	91,05	584,29
0+120,00	6,06	90,90	675,19
0+138,29	4,75	98,59	773,79

Tabella materiale: Cunetto

Progressiva	Area (m²)	Volume (m³)	Vol. cum. (m³)
0+000,00	0,00	0,00	0,00
0+007,06	0,00	0,00	0,00
0+015,00	0,00	0,00	0,00
0+030,00	0,00	0,02	0,02
0+045,00	0,00	0,02	0,04
0+060,00	0,00	0,02	0,06
0+075,00	0,00	0,02	0,08
0+090,00	0,00	0,02	0,10
0+105,00	0,00	0,02	0,12
0+120,00	0,00	0,02	0,14
0+138,29	0,00	0,02	0,17