



- LEGENDA**
- Cavidotto AT 150 kV
 - Stazione Utente EDP 150/30kV
 - Stazioni altri produttori
 - Area storage EDP
 - Area storage altro produttore
- LEGENDA APPARECCHIATURE AT**
- TER Terminale cavo AT 150 kV
 - SC Scaricatore con contascariche
 - TV Trasformatore di tensione
 - TA Trasformatore di corrente
 - INT Interruttore tripolare
 - SEZ Sezionatore tripolare orizzontale

Sezione B-B' - Scala 1:200

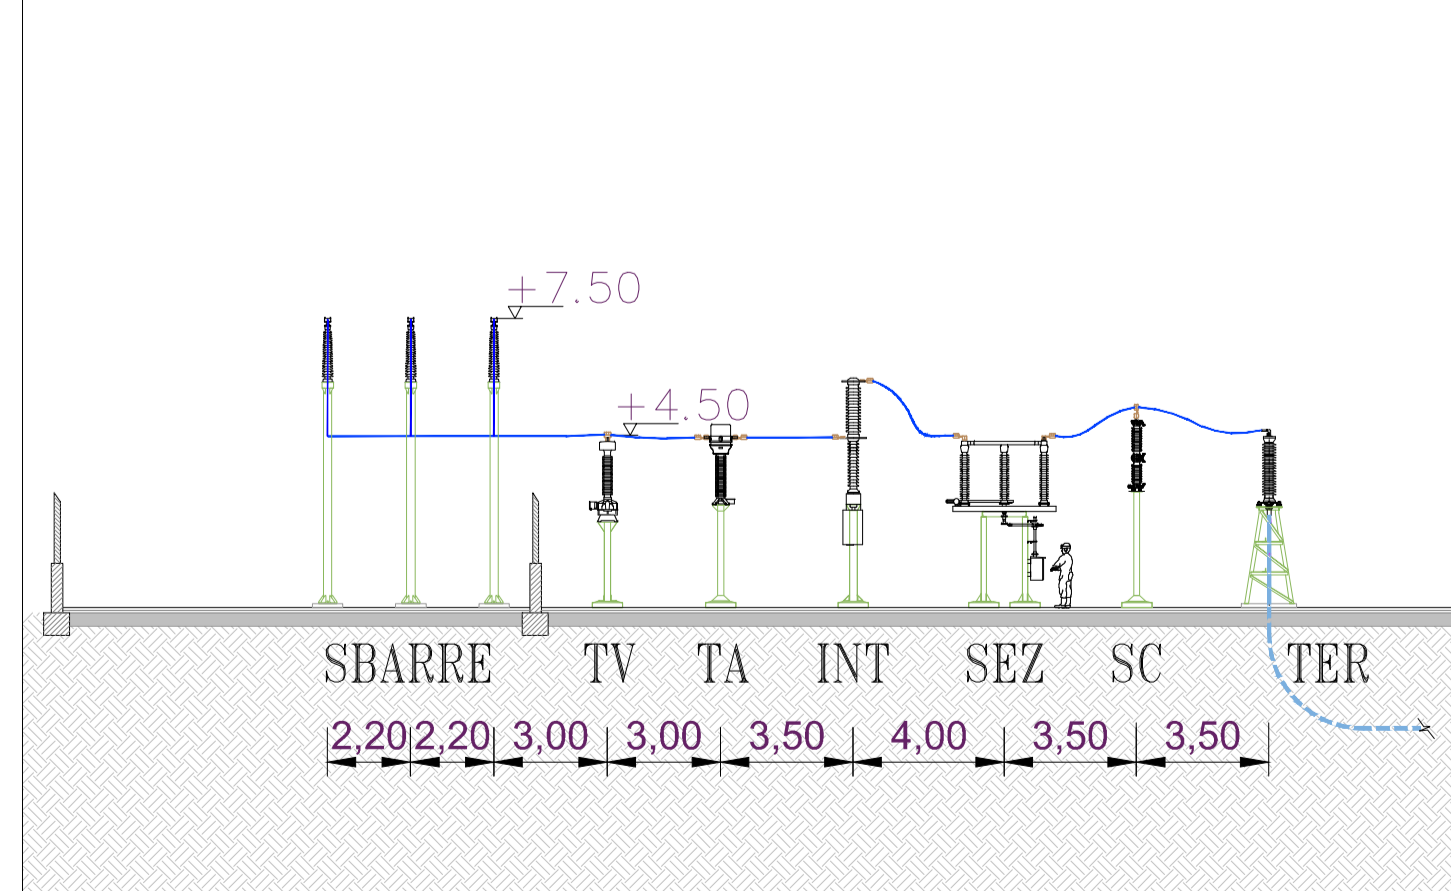

Sezione C-C' - Scala 1:200

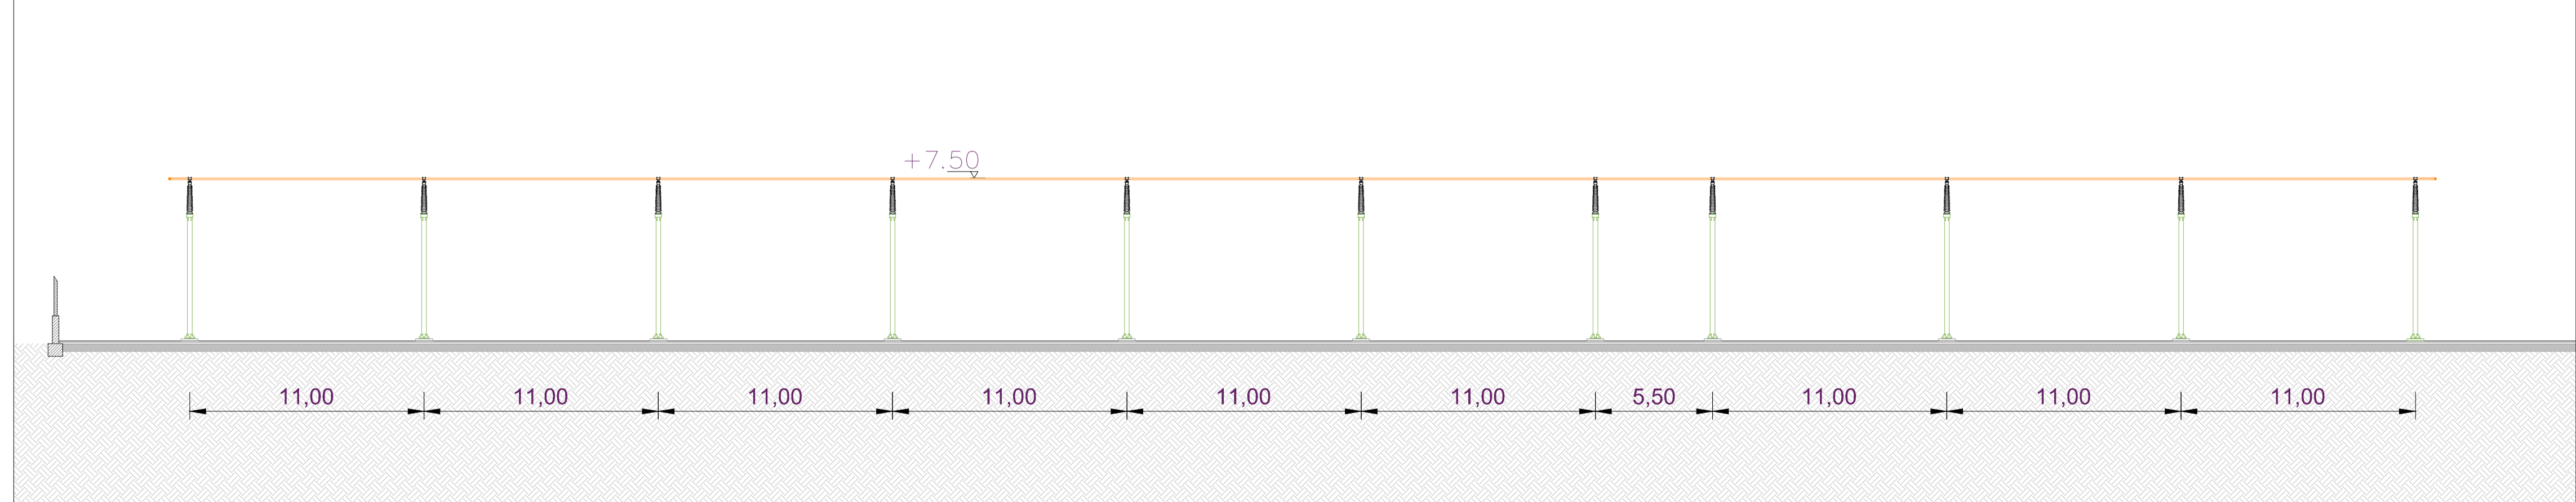

Engineering SCM Ingegneria
SCM
 Ing. Daniele Cavallo
 Association Number No N° 1220

EDIC.	DATE	DRAWN	CHECKED	REVISED-EDPR	MODIFICATION
	10/03/2022	DC	DC	ST	PRIMA EMISSIONE PER AU

DATE	SCALE	1/200
03/22	DRAWN	DC
03/22	CHECKED	DC
03/22	REVISED-EDPR	ST

edp renewables
 PROGETTO IMPIANTO AGROFOTOVOLTAICO "Corcolò" - Impianto di Utena
 TAV.06b - SEZIONI ELETTROMECCANICHE - STALLO CONDIVISO
 Comuni di Mesagne (BR) e Latiano (BR)

SCM Ingegneria srl	
CAD Vers.: e	Page Vers.: A
Name collection:	Page: 01
Collection	Cont: -
CAD N°: Tav.06b - Sezioni e	