

TRACCIATO - Asse Impianto di Storage
Sezione 1
Progressiva: 0+000.00
Scala: 1:200
Quota di Riferimento: 100.00

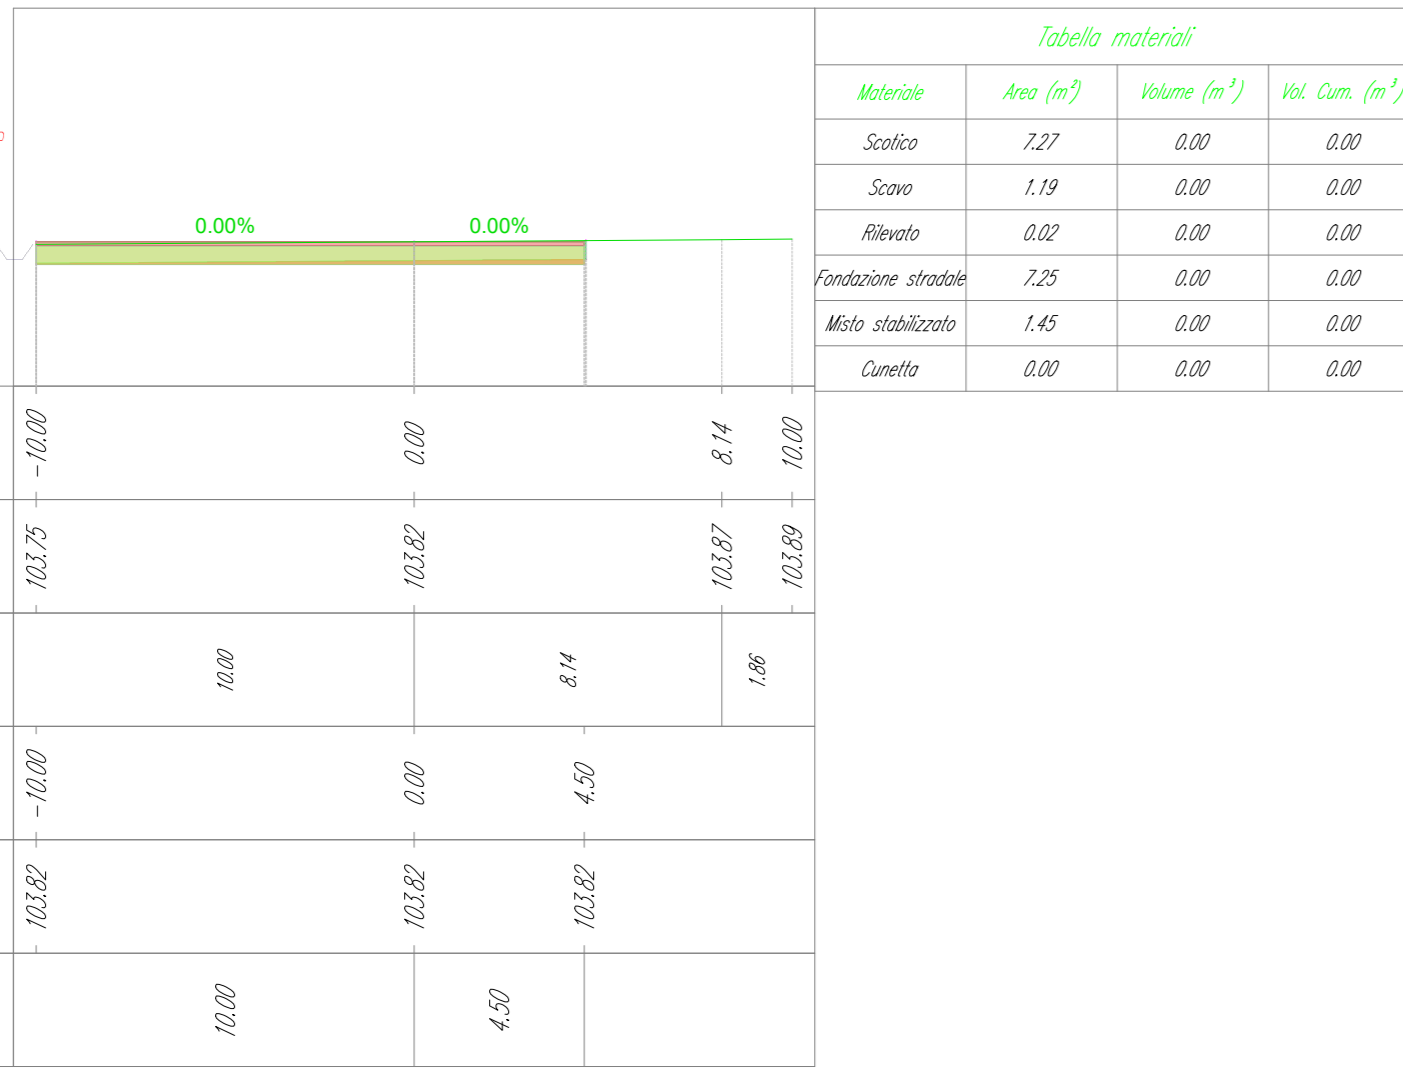


Tabella materiali			
Materiale	Area (m ²)	Volume (m ³)	Vol. Com. (m ³)
Scalfo	2.27	0.00	0.00
Sono	1.19	0.00	0.00
Rilievo	0.02	0.00	0.00
Fondazione stradale	1.25	0.00	0.00
Misto stabilizzato	1.45	0.00	0.00
Cunetto	0.00	0.00	0.00

TRACCIATO - Asse Impianto di Storage
Sezione 2
Progressiva: 0+015.00
Scala: 1:200
Quota di Riferimento: 100.00



Tabella materiali			
Materiale	Area (m ²)	Volume (m ³)	Vol. Com. (m ³)
Scalfo	2.01	74.39	74.39
Sono	0.50	12.28	12.28
Rilievo	0.25	1.21	1.21
Fondazione stradale	2.49	69.89	69.89
Misto stabilizzato	0.50	14.00	14.00
Cunetto	0.00	0.00	0.00

TRACCIATO - Asse Impianto di Storage
Sezione 3
Progressiva: 0+030.00
Scala: 1:200
Quota di Riferimento: 100.00

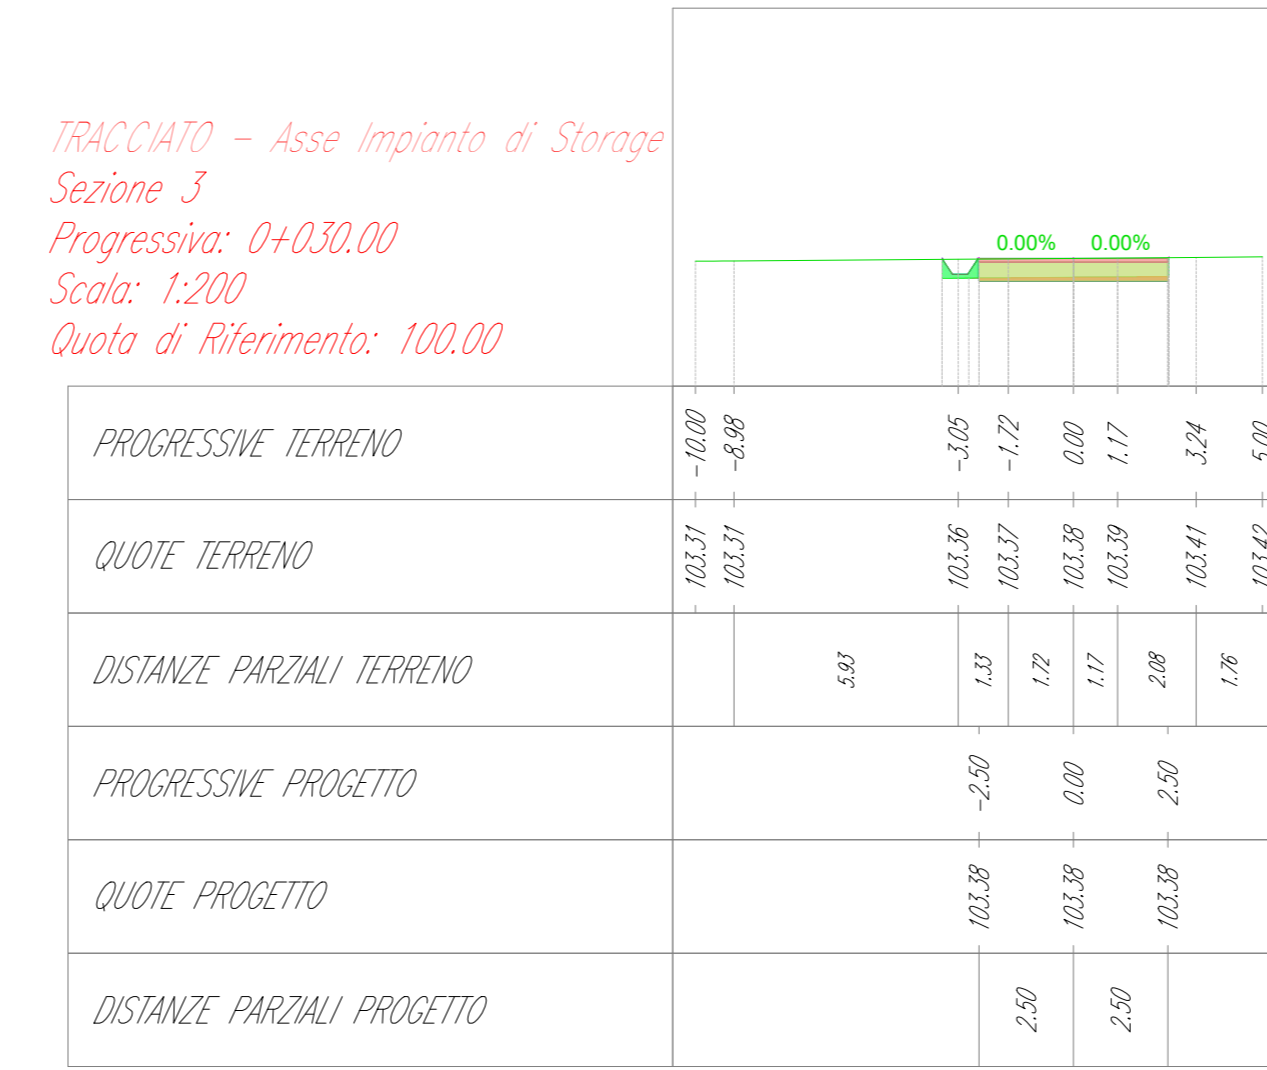


Tabella materiali			
Materiale	Area (m ²)	Volume (m ³)	Vol. Com. (m ³)
Scalfo	3.01	45.10	138.89
Sono	0.50	7.49	19.77
Rilievo	0.24	1.20	5.47
Fondazione stradale	2.49	31.44	103.43
Misto stabilizzato	0.50	7.49	21.49
Cunetto	0.00	0.00	0.00

TRACCIATO - Asse Impianto di Storage
Sezione 4
Progressiva: 0+045.00
Scala: 1:200
Quota di Riferimento: 100.00

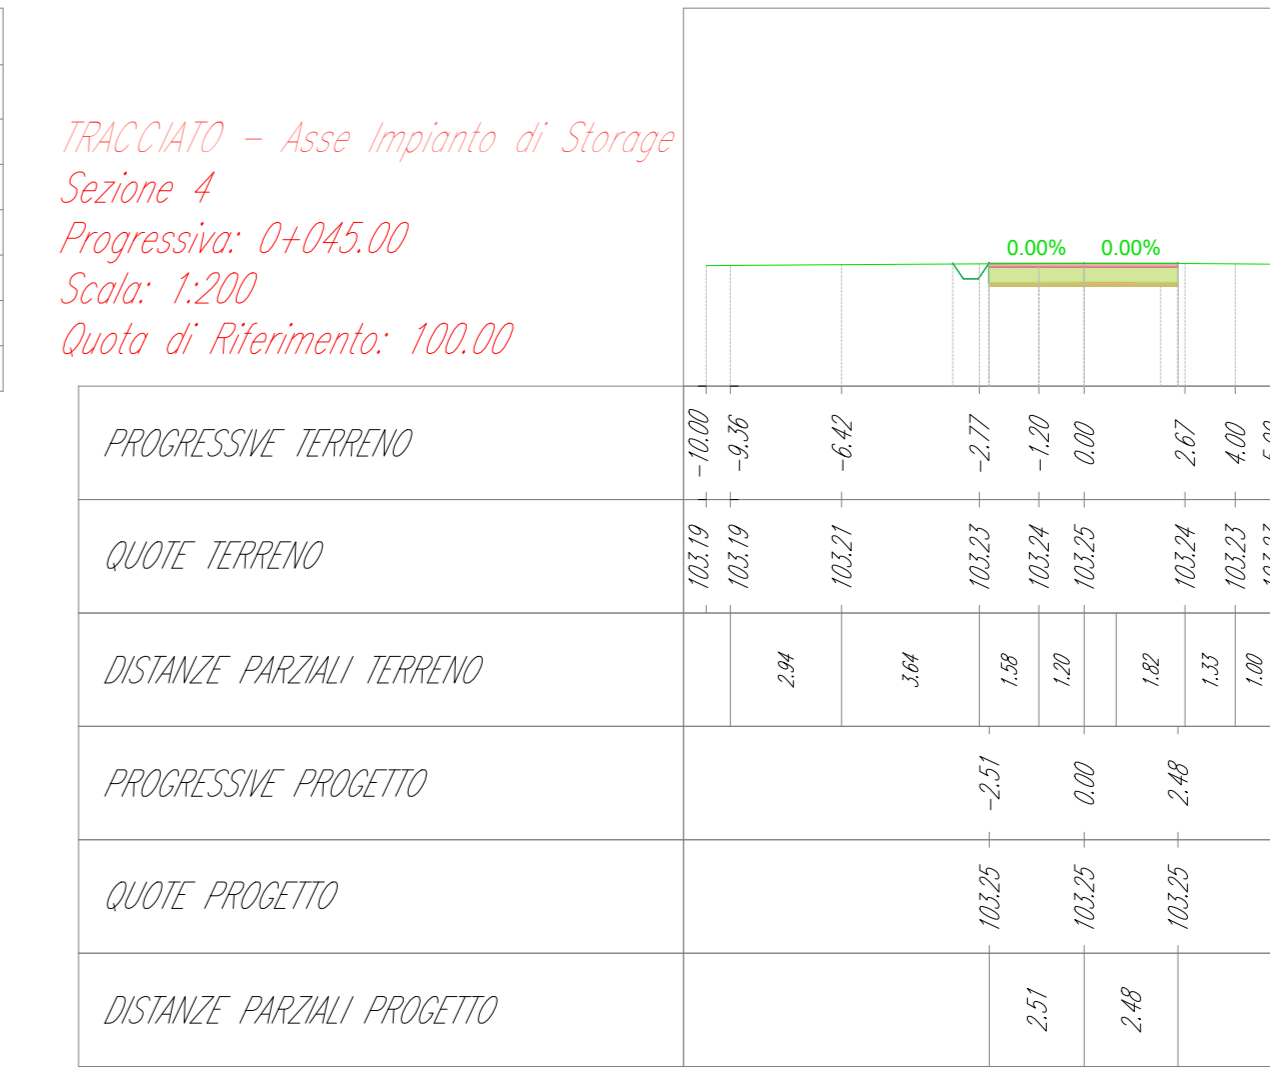


Tabella materiali			
Materiale	Area (m ²)	Volume (m ³)	Vol. Com. (m ³)
Scalfo	2.51	41.28	161.17
Sono	0.49	1.40	37.17
Rilievo	0.01	1.54	6.97
Fondazione stradale	2.49	31.44	144.87
Misto stabilizzato	0.50	1.49	39.97
Cunetto	0.00	0.00	0.00

TRACCIATO - Asse Impianto di Storage
Sezione 5
Progressiva: 0+060.00
Scala: 1:200
Quota di Riferimento: 100.00

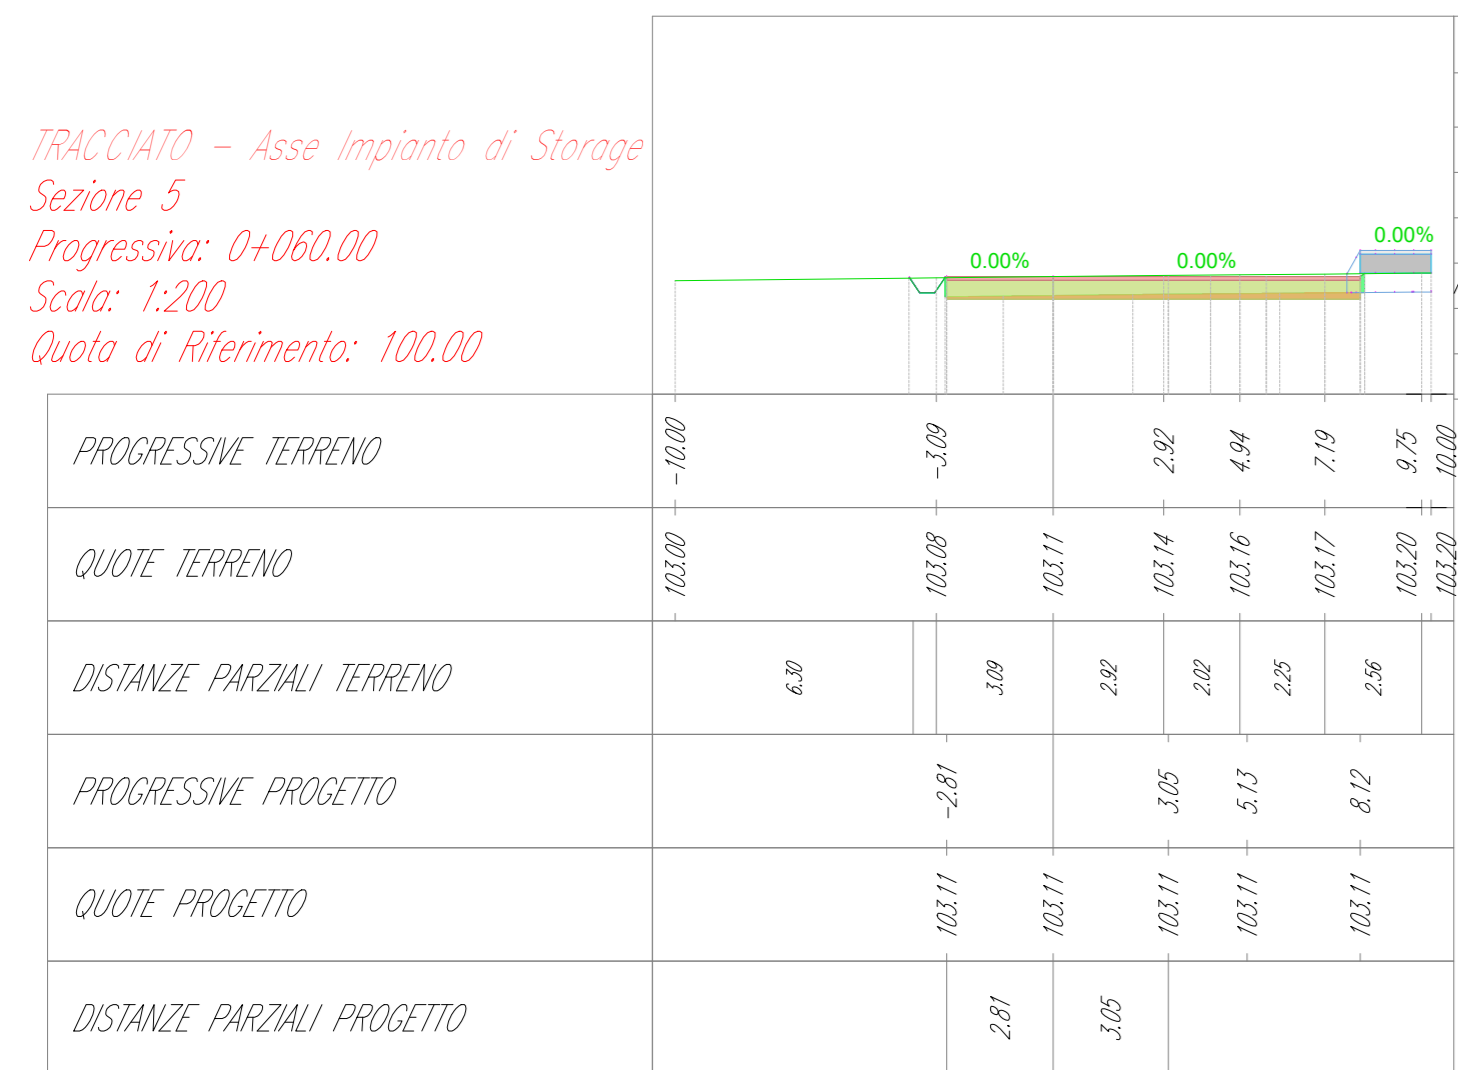


Tabella materiali			
Materiale	Area (m ²)	Volume (m ³)	Vol. Com. (m ³)
Scalfo	5.55	88.82	220.09
Sono	1.05	13.21	40.37
Rilievo	0.08	0.39	7.56
Fondazione stradale	5.47	88.28	201.15
Misto stabilizzato	1.09	11.66	40.63
Cunetto	0.00	0.00	0.00

TRACCIATO - Asse Impianto di Storage
Sezione 6
Progressiva: 0+075.00
Scala: 1:200
Quota di Riferimento: 100.00

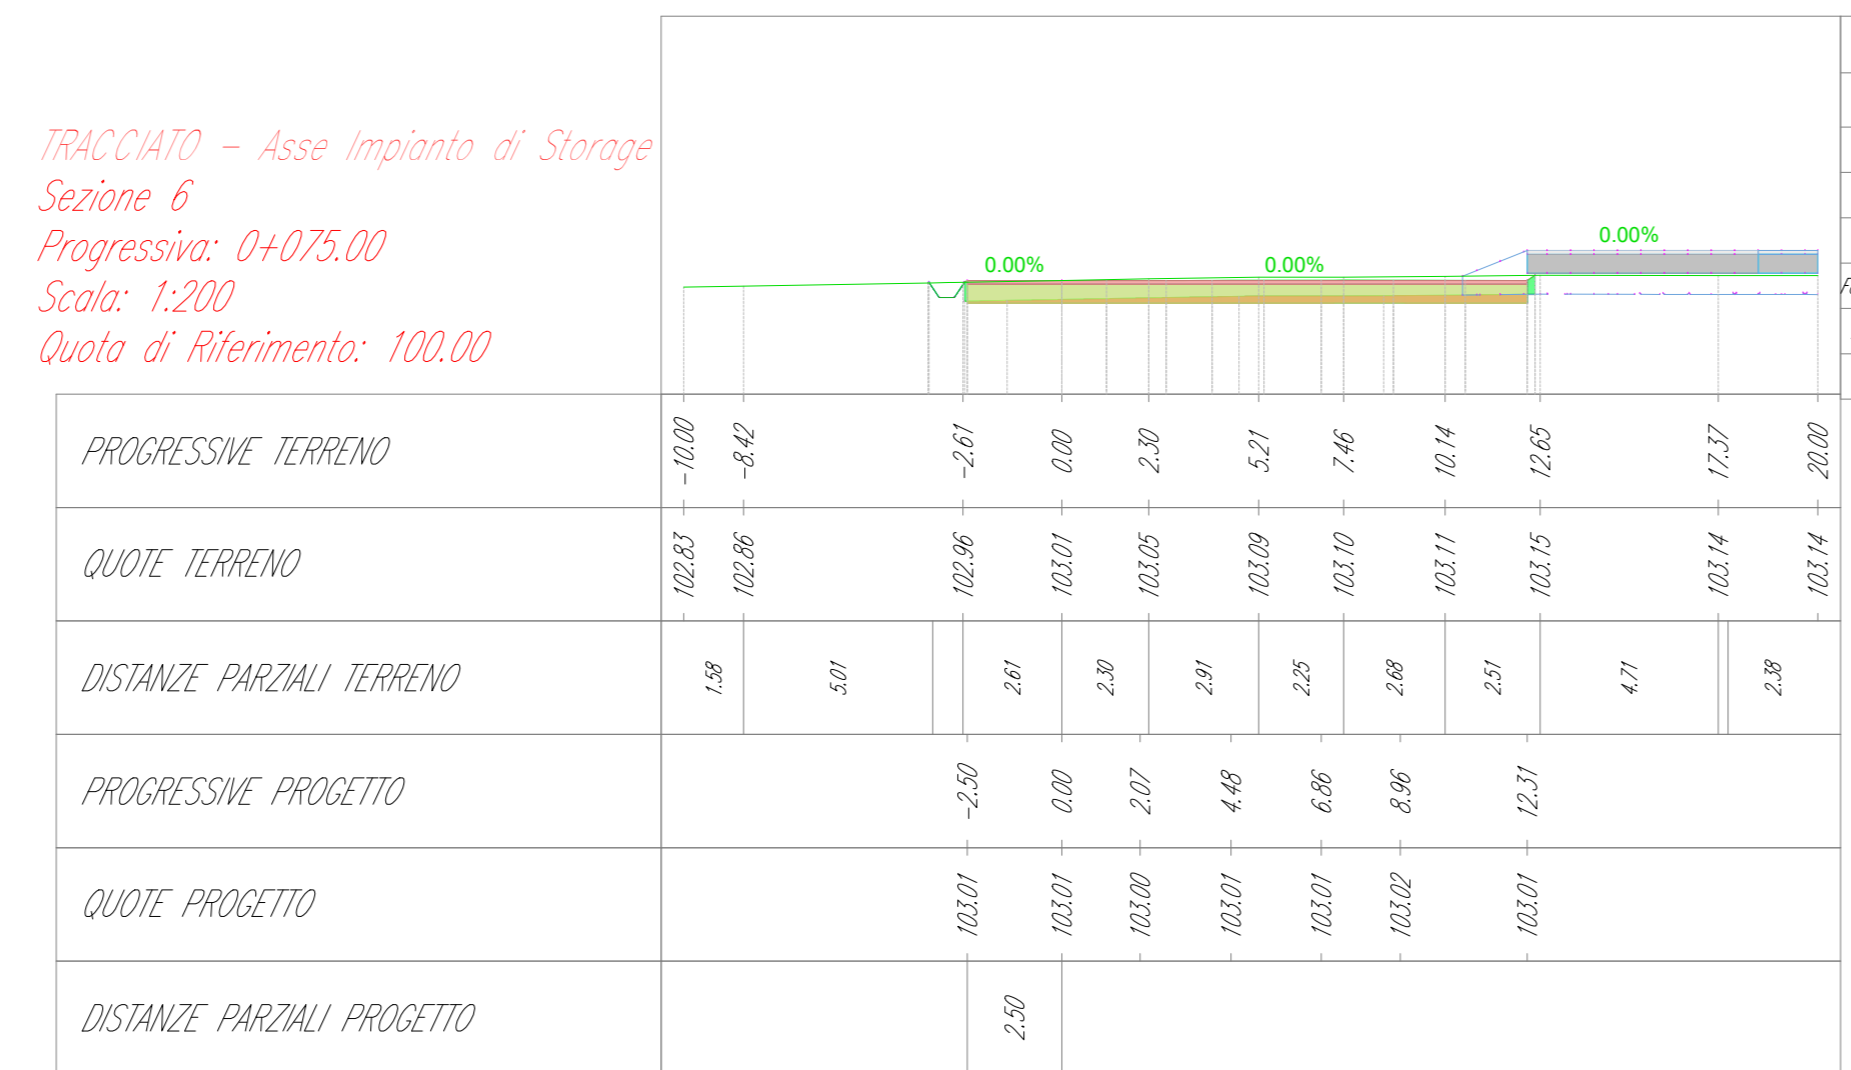


Tabella materiali			
Materiale	Area (m ²)	Volume (m ³)	Vol. Com. (m ³)
Scalfo	1.55	87.81	172.80
Sono	2.34	17.11	61.68
Rilievo	0.13	1.52	9.07
Fondazione stradale	1.41	36.19	209.34
Misto stabilizzato	1.49	19.24	59.87
Cunetto	0.00	0.00	0.00

TRACCIATO - Asse Impianto di Storage
Sezione 7
Progressiva: 0+090.00
Scala: 1:200
Quota di Riferimento: 100.00

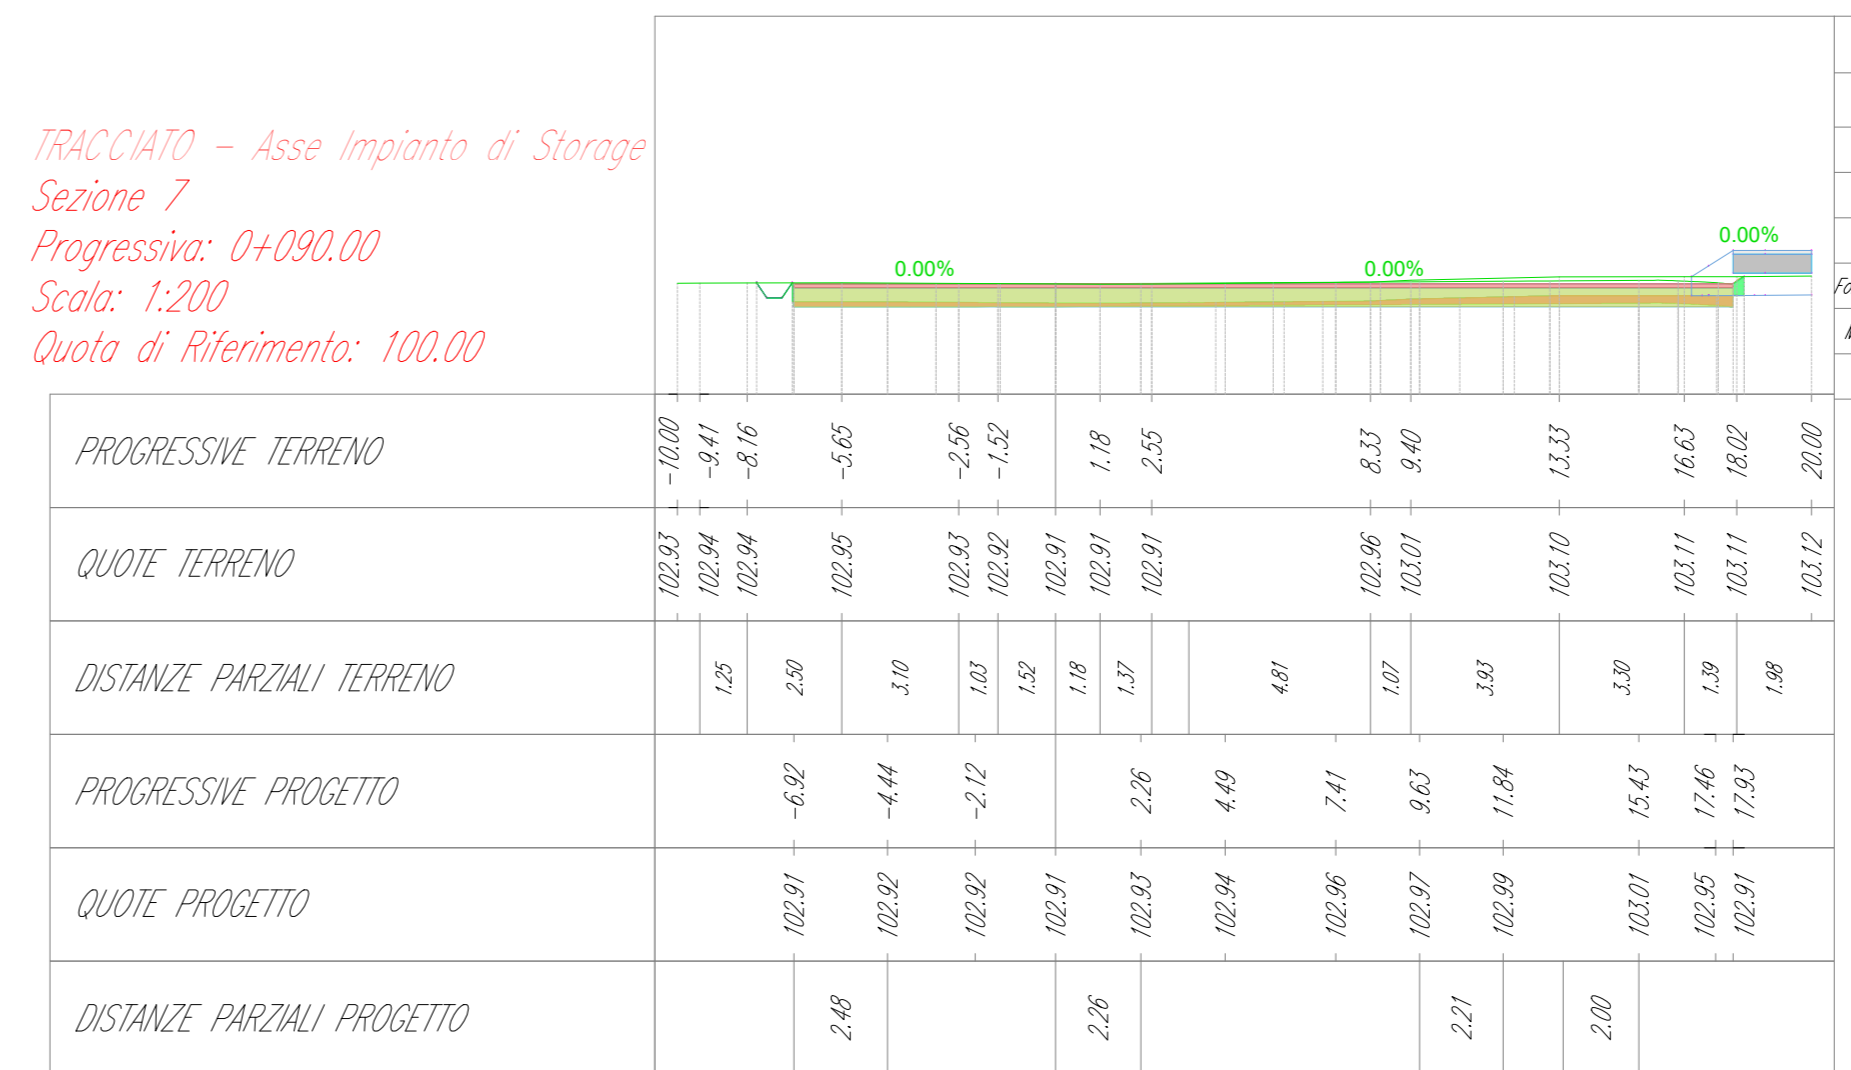


Tabella materiali			
Materiale	Area (m ²)	Volume (m ³)	Vol. Com. (m ³)
Scalfo	12.59	140.40	407.53
Sono	1.05	42.49	110.51
Rilievo	0.14	2.02	11.30
Fondazione stradale	12.42	141.10	446.44
Misto stabilizzato	2.49	29.42	89.29
Cunetto	0.00	0.00	0.00

TRACCIATO - Asse Impianto di Storage
Sezione 8
Progressiva: 0+096.20
Scala: 1:200
Quota di Riferimento: 100.00

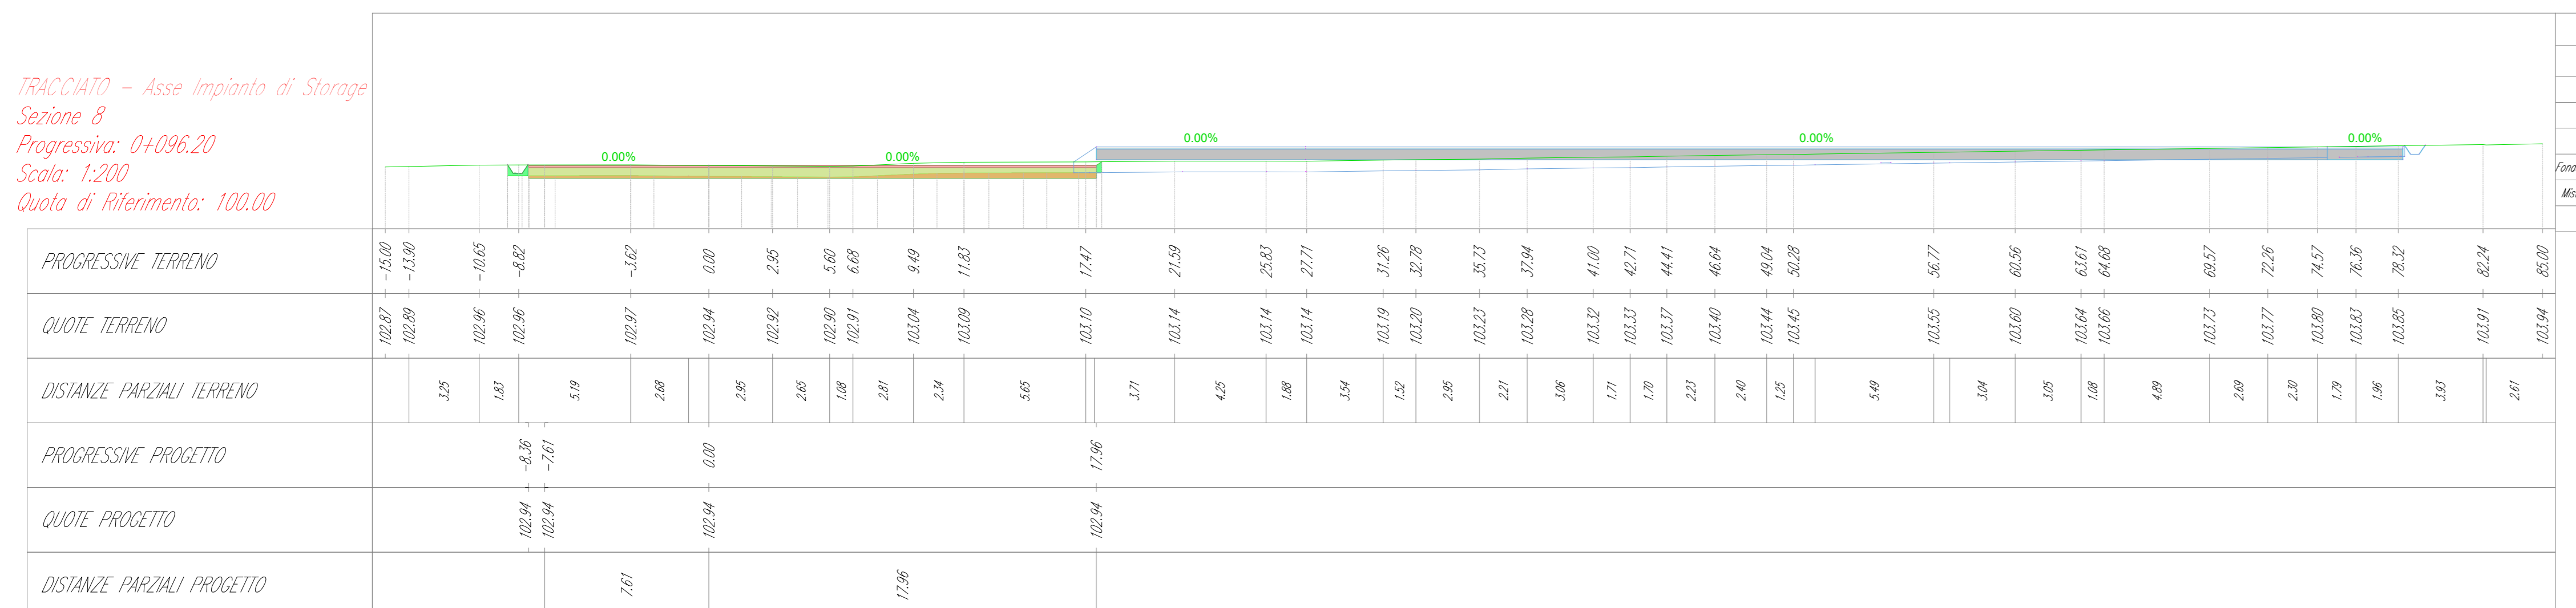


Tabella materiali			
Materiale	Area (m ²)	Volume (m ³)	Vol. Com. (m ³)
Scalfo	12.57	81.44	548.96
Sono	2.90	22.68	121.85
Rilievo	0.37	1.42	12.12
Fondazione stradale	12.14	79.24	525.69
Misto stabilizzato	2.63	15.85	105.14
Cunetto	0.00	0.00	0.00

TRACCIATO - Asse Impianto di Storage
Sezione 9
Progressiva: 0+112.35
Scala: 1:200
Quota di Riferimento: 100.00

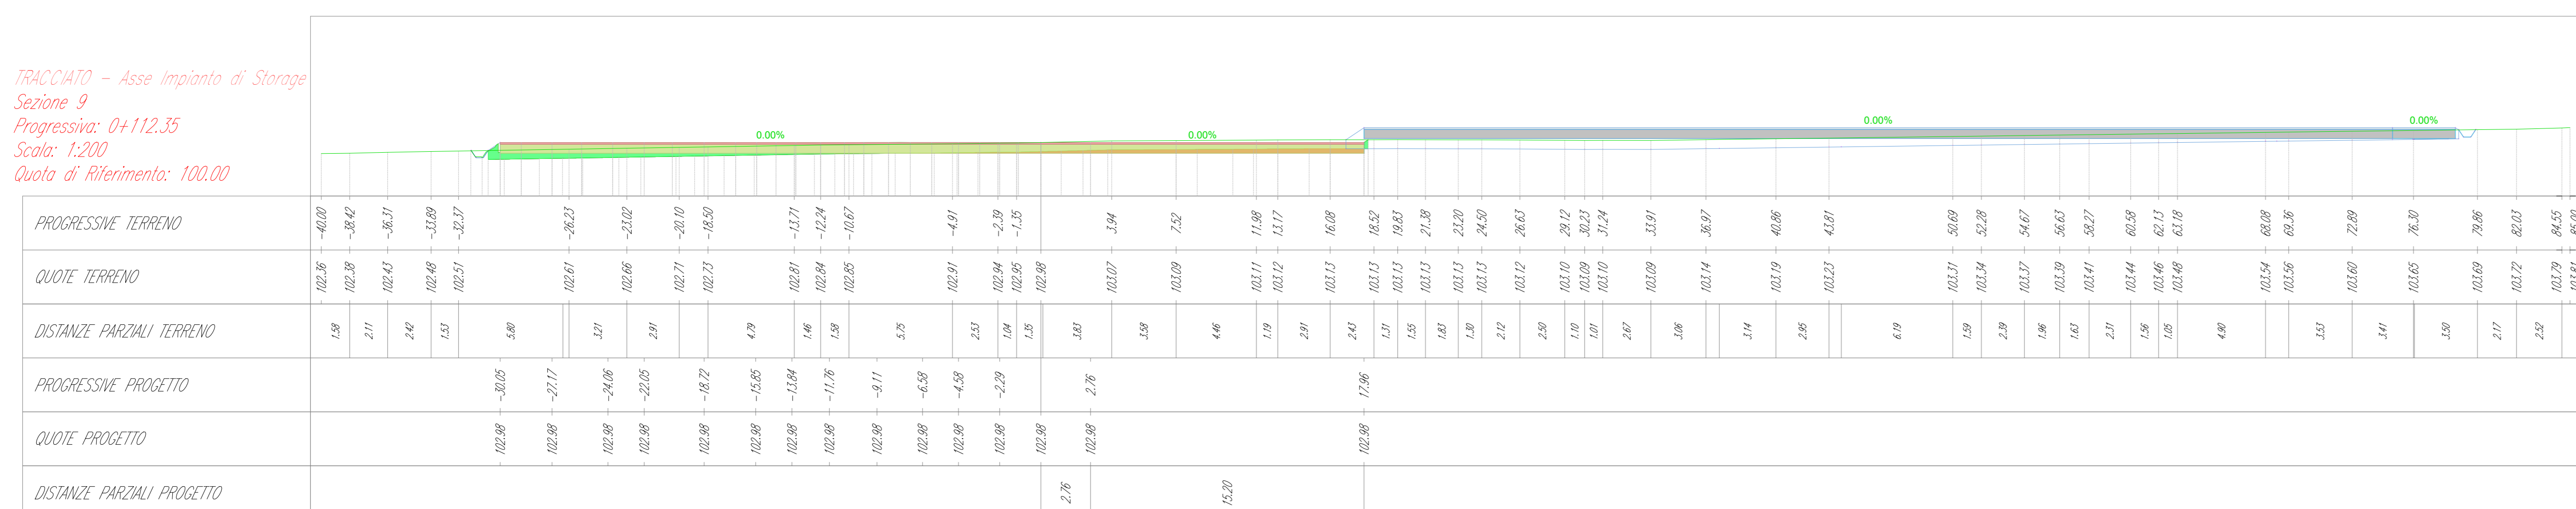


Tabella materiali			
Materiale	Area (m ²)	Volume (m ³)	Vol. Com. (m ³)
Scalfo	24.48	304.60	853.57
Sono	4.05	44.84	167.69
Rilievo	1.80	29.54	41.57
Fondazione stradale	24.07	295.77	871.46
Misto stabilizzato	4.80	58.15	194.29
Cunetto	0.00	0.00	0.00

TRACCIATO - Asse Impianto di Storage
Sezione 10
Progressiva: 0+125.56
Scala: 1:200
Quota di Riferimento: 100.00

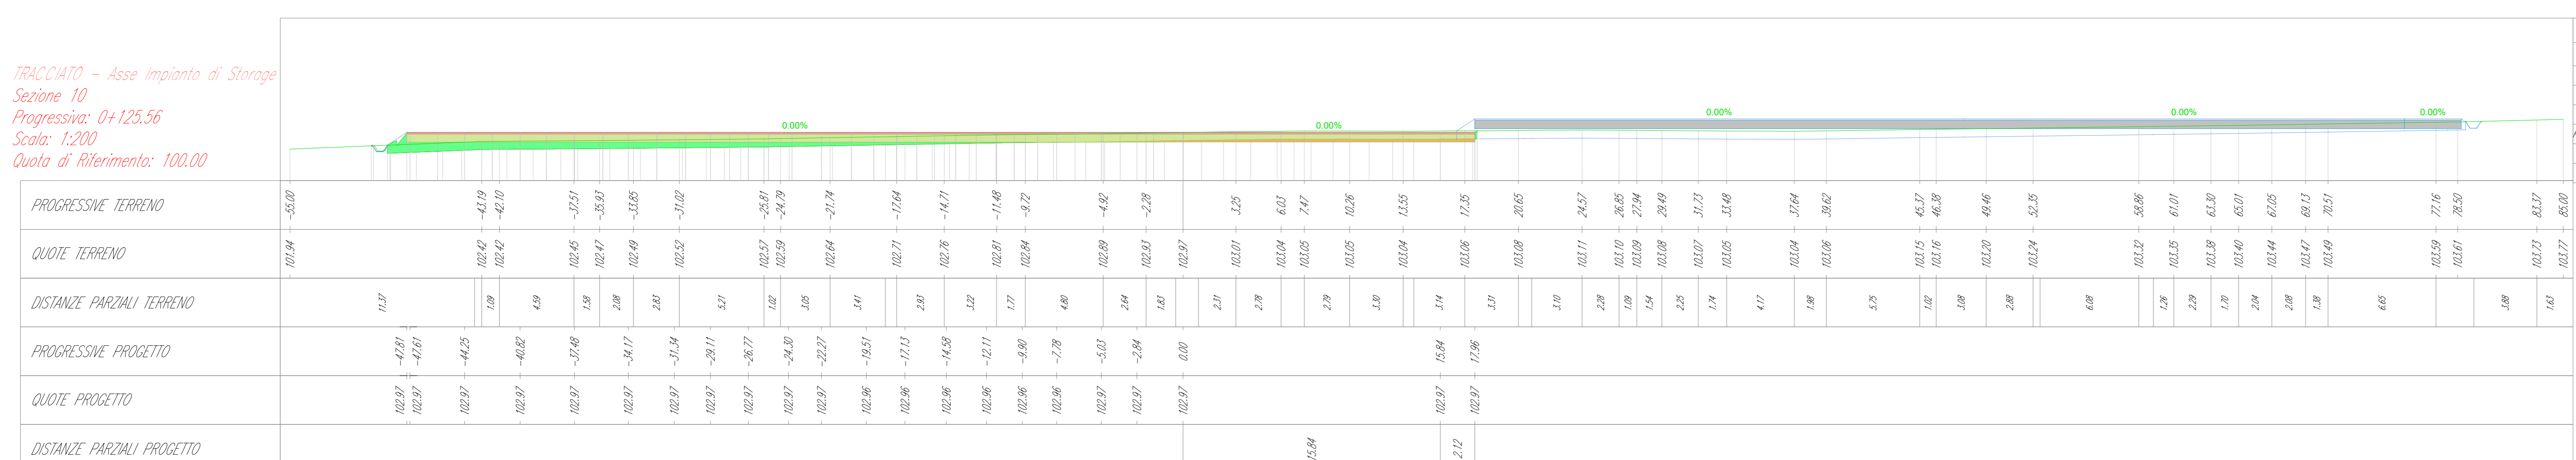


Tabella materiali			
Materiale	Area (m ²)	Volume (m ³)	Vol. Com. (m ³)
Scalfo	22.98	301.74	1228.09
Sono	1.29	48.40	240.09
Rilievo	1.07	194.15	141.75
Fondazione stradale	15.00	274.25	1705.89
Misto stabilizzato	6.58	27.87	239.16
Cunetto	0.00	0.00	0.00