Dettaglio sistema di smaltimento acque nere (Fossa Imhoff) - Stazione Utente - Scala 1:20

SEZIONE Y–Y

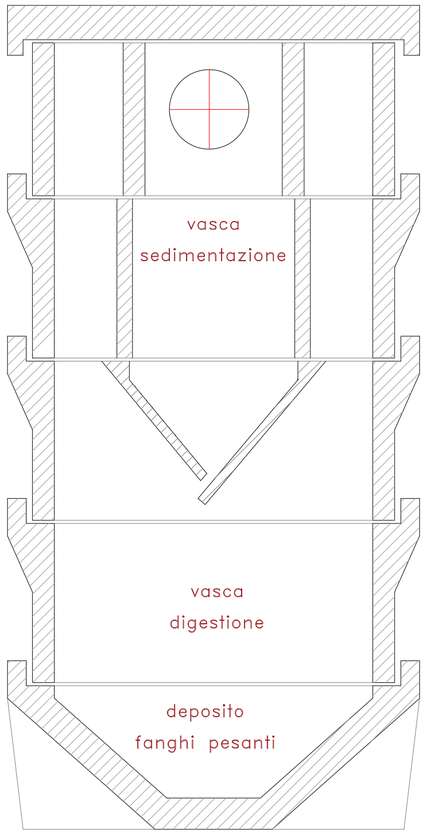

SEZIONE X–X

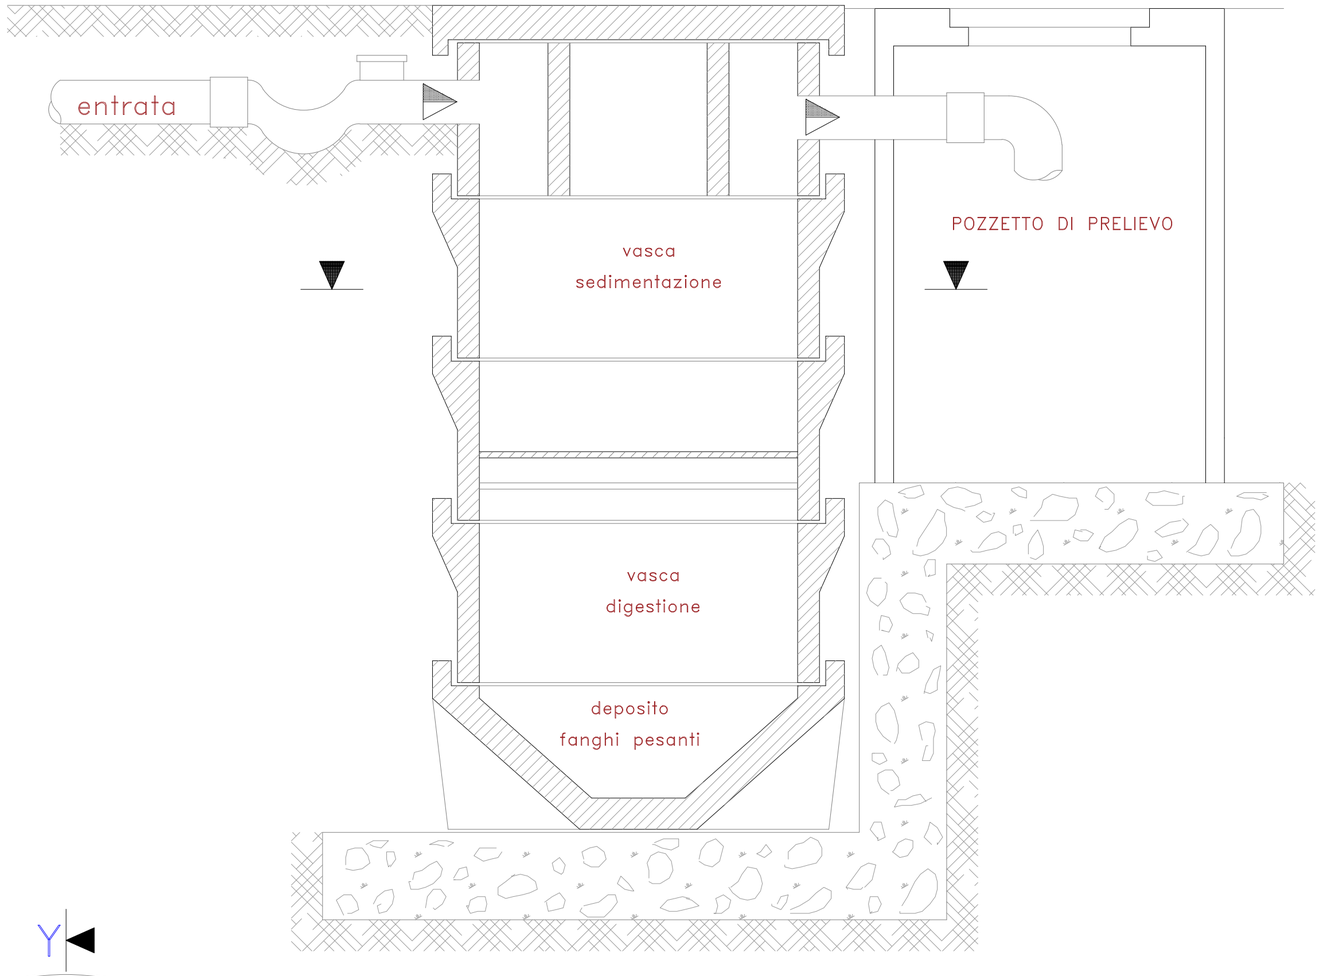

VISTA DALL'ALTO

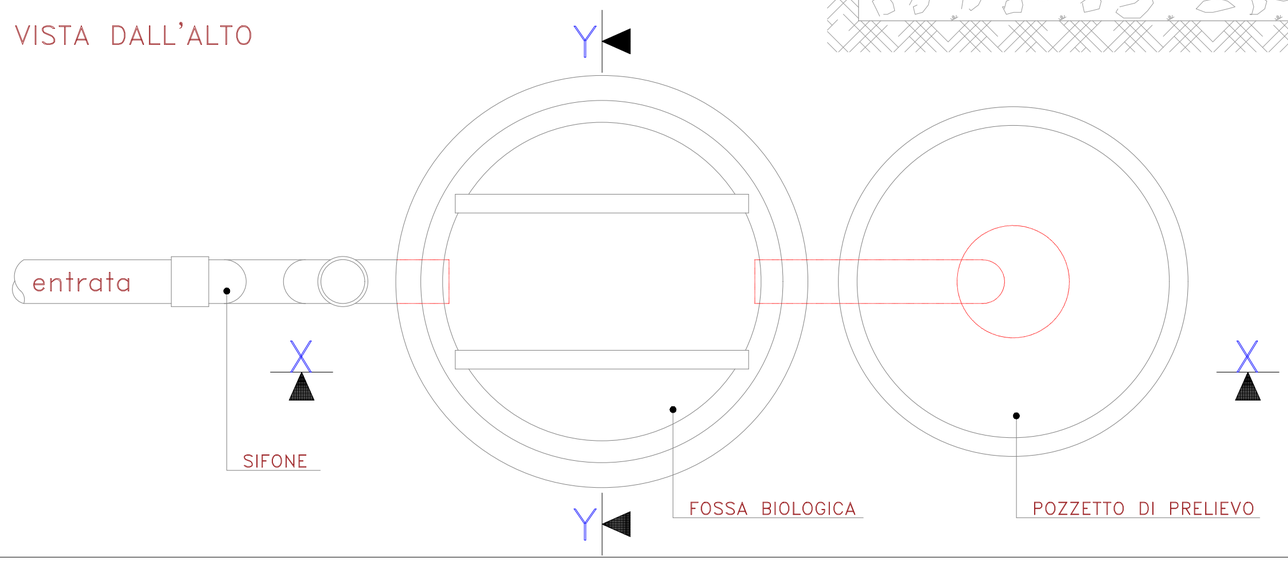

Engineering SCM Ingegneria

Signed: Ing Daniele Cavallo
Association Number No Nº 1220

EDIC.	DATE	DRAWN	CHECKED	REVISED-EDPR	MODIFICATION
D					
C					
B					
A	10/03/2022	DC	DC	ST	PRIMA EMISSIONE PER AU

DATE	SCALE 1/20	
03/22	DRAWN	DC
03/22	CHECKED	DC
03/22	REVISED-EDPR	ST
Format A2		

edp renewables

PROGETTO IMPIANTO AGROFOTOVOLTAICO "Corciolo" - Impianto di Utenza

TAV.14b - PARTICOLARI COSTRUTTIVI - SISTEMA DI SMALTIMENTO ACQUE NERE (FOSSA IMHOFF)

Comuni di Mesagne (BR) e Latiano (BR)

SCM Ingegneria srl

CAD Vers.: a | Page Vers.: A

Name Collection: Collection | Page: 01 | Cont: -

CAD Nº: Tav.14c - Particola