




Vista frontale - Tipologia A - Scala 1:50

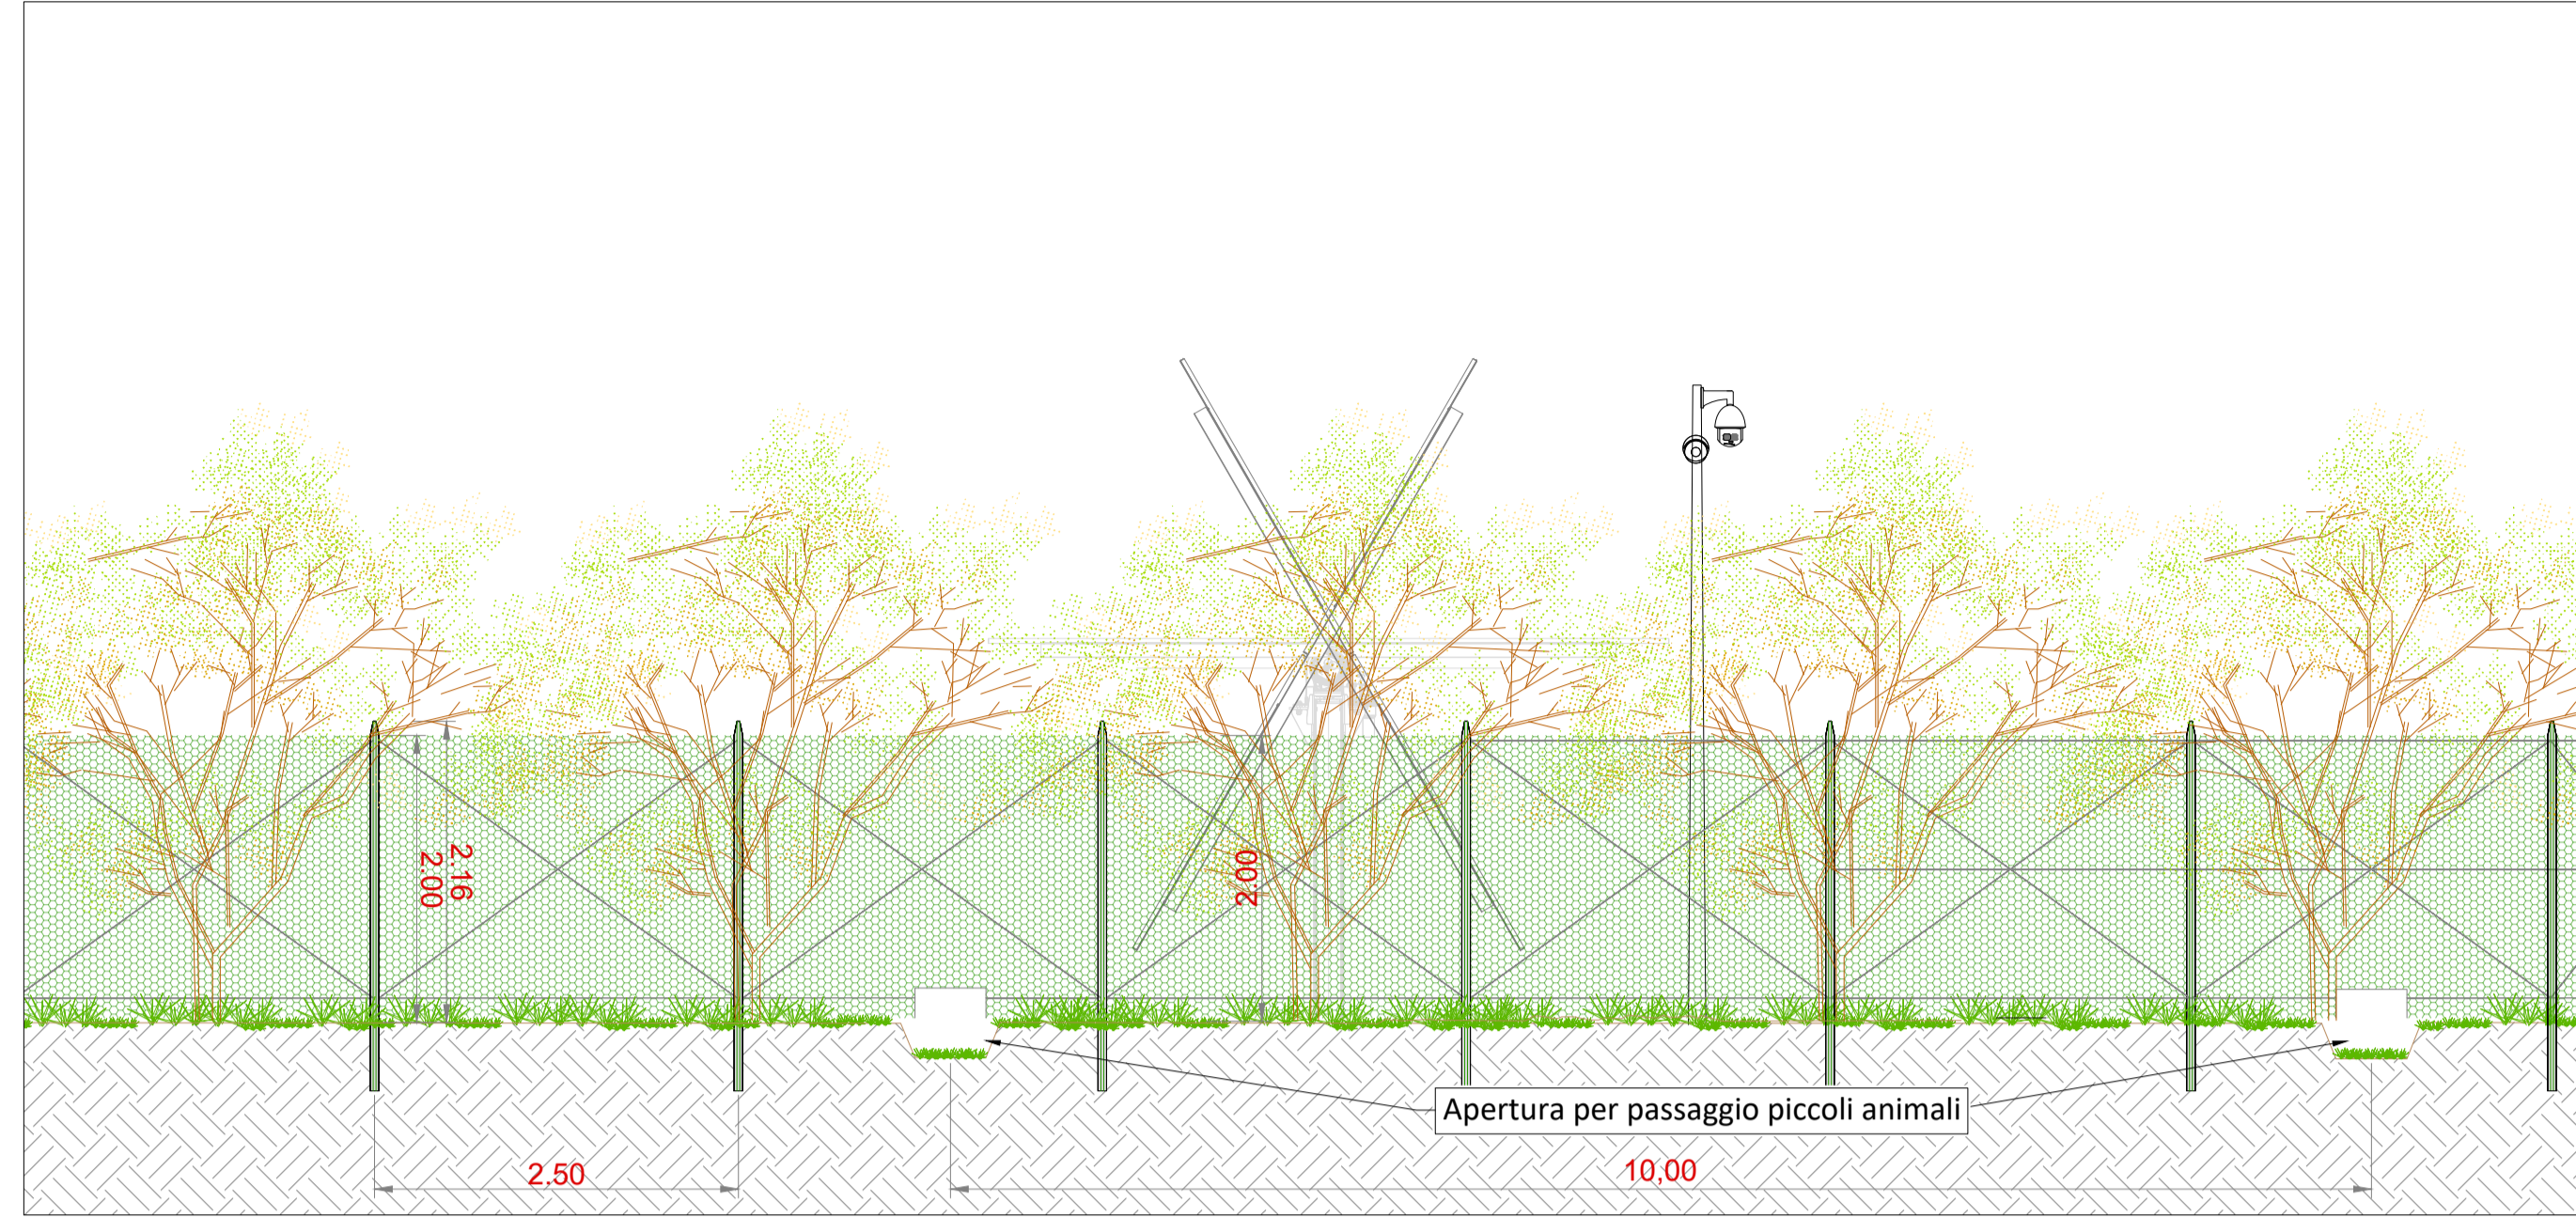


Sezione trasversale - Tipologia A - Scala 1:50

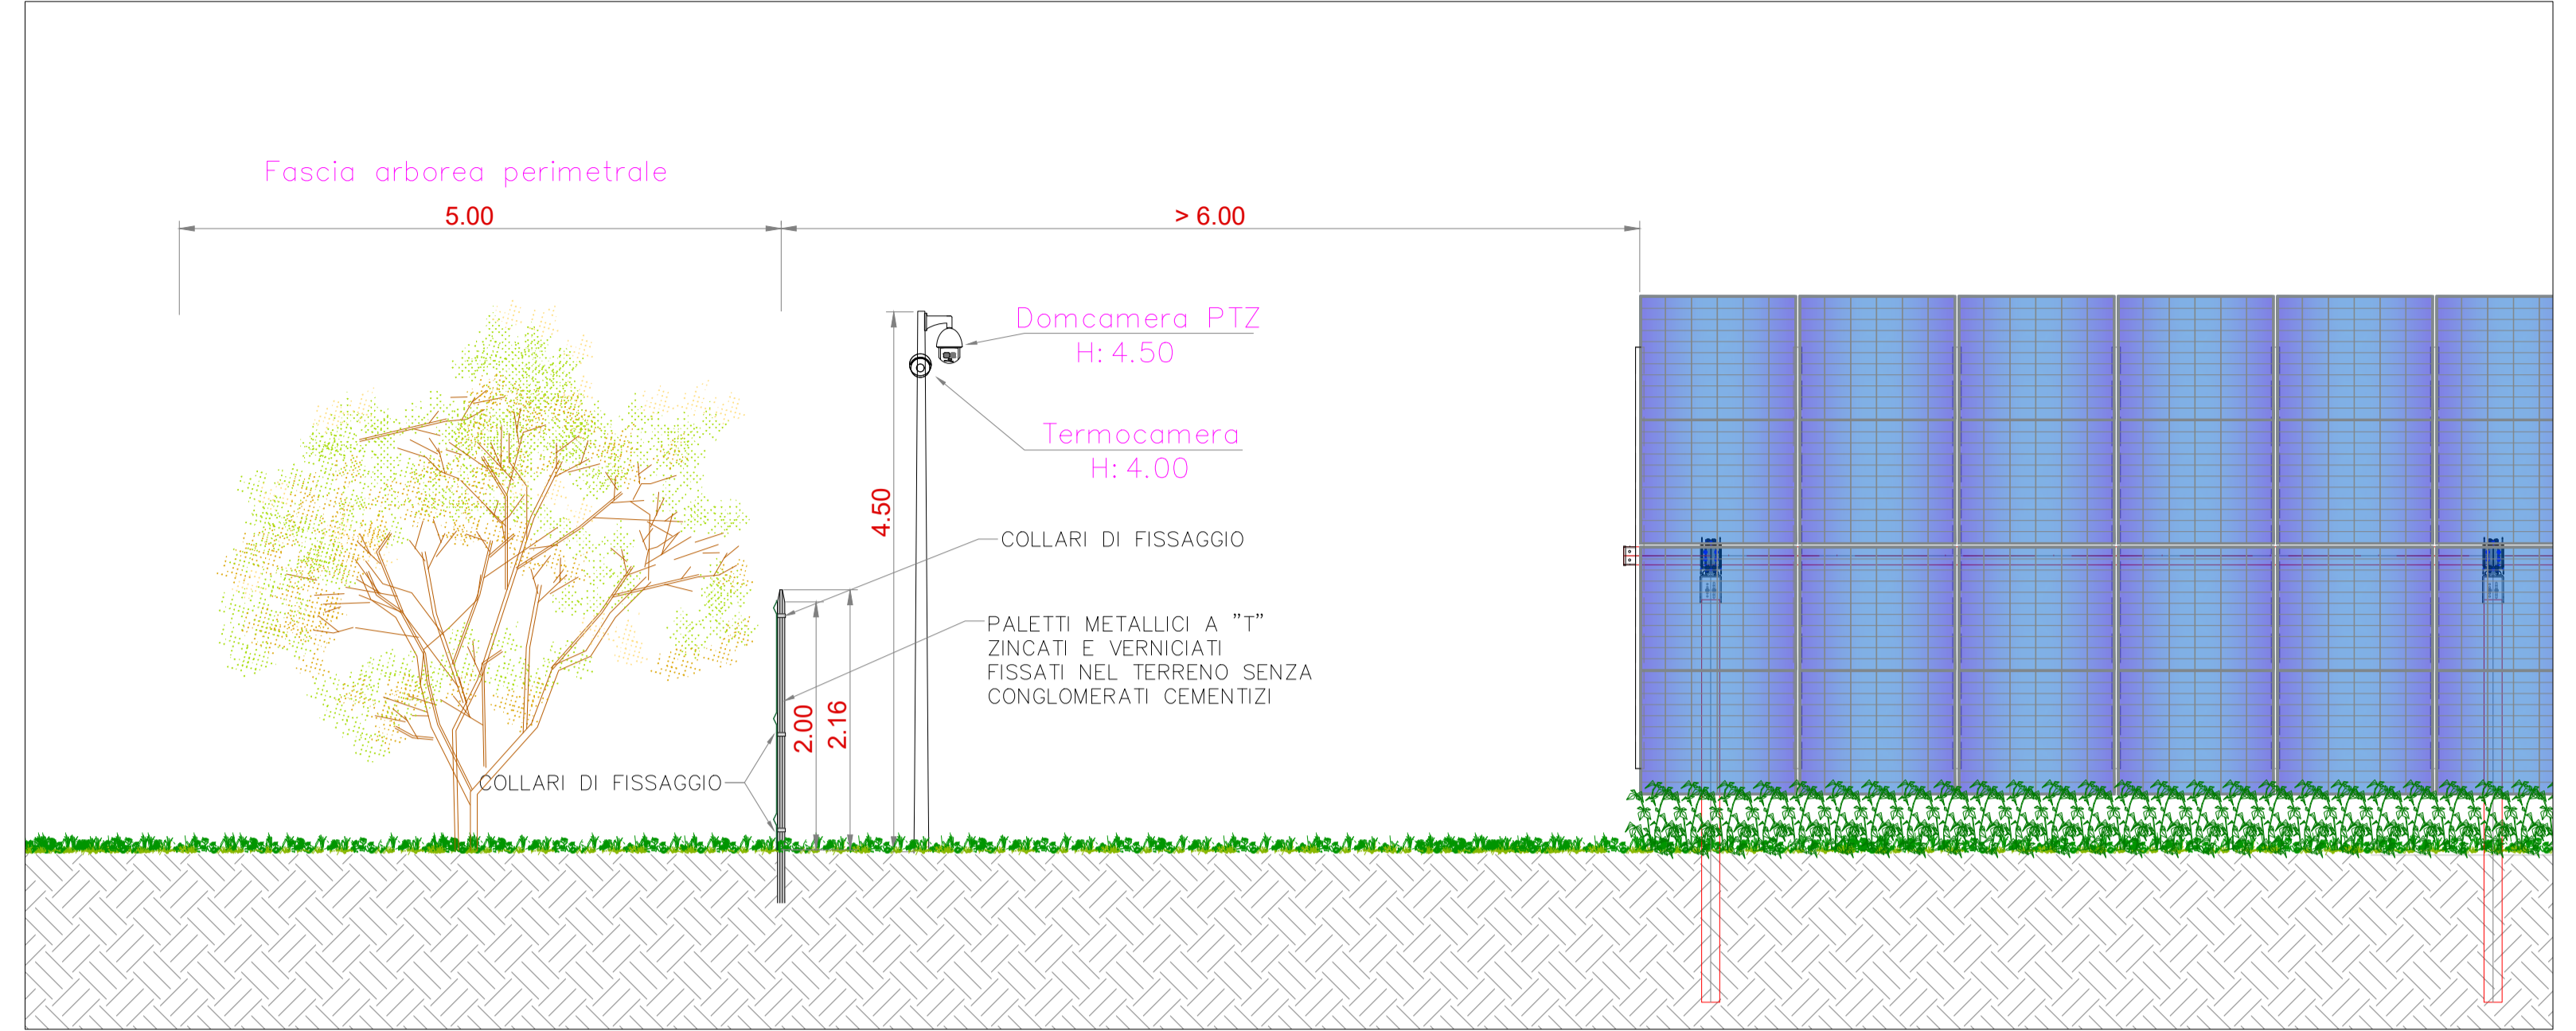


Pianta - Tipologia A - Scala 1:100

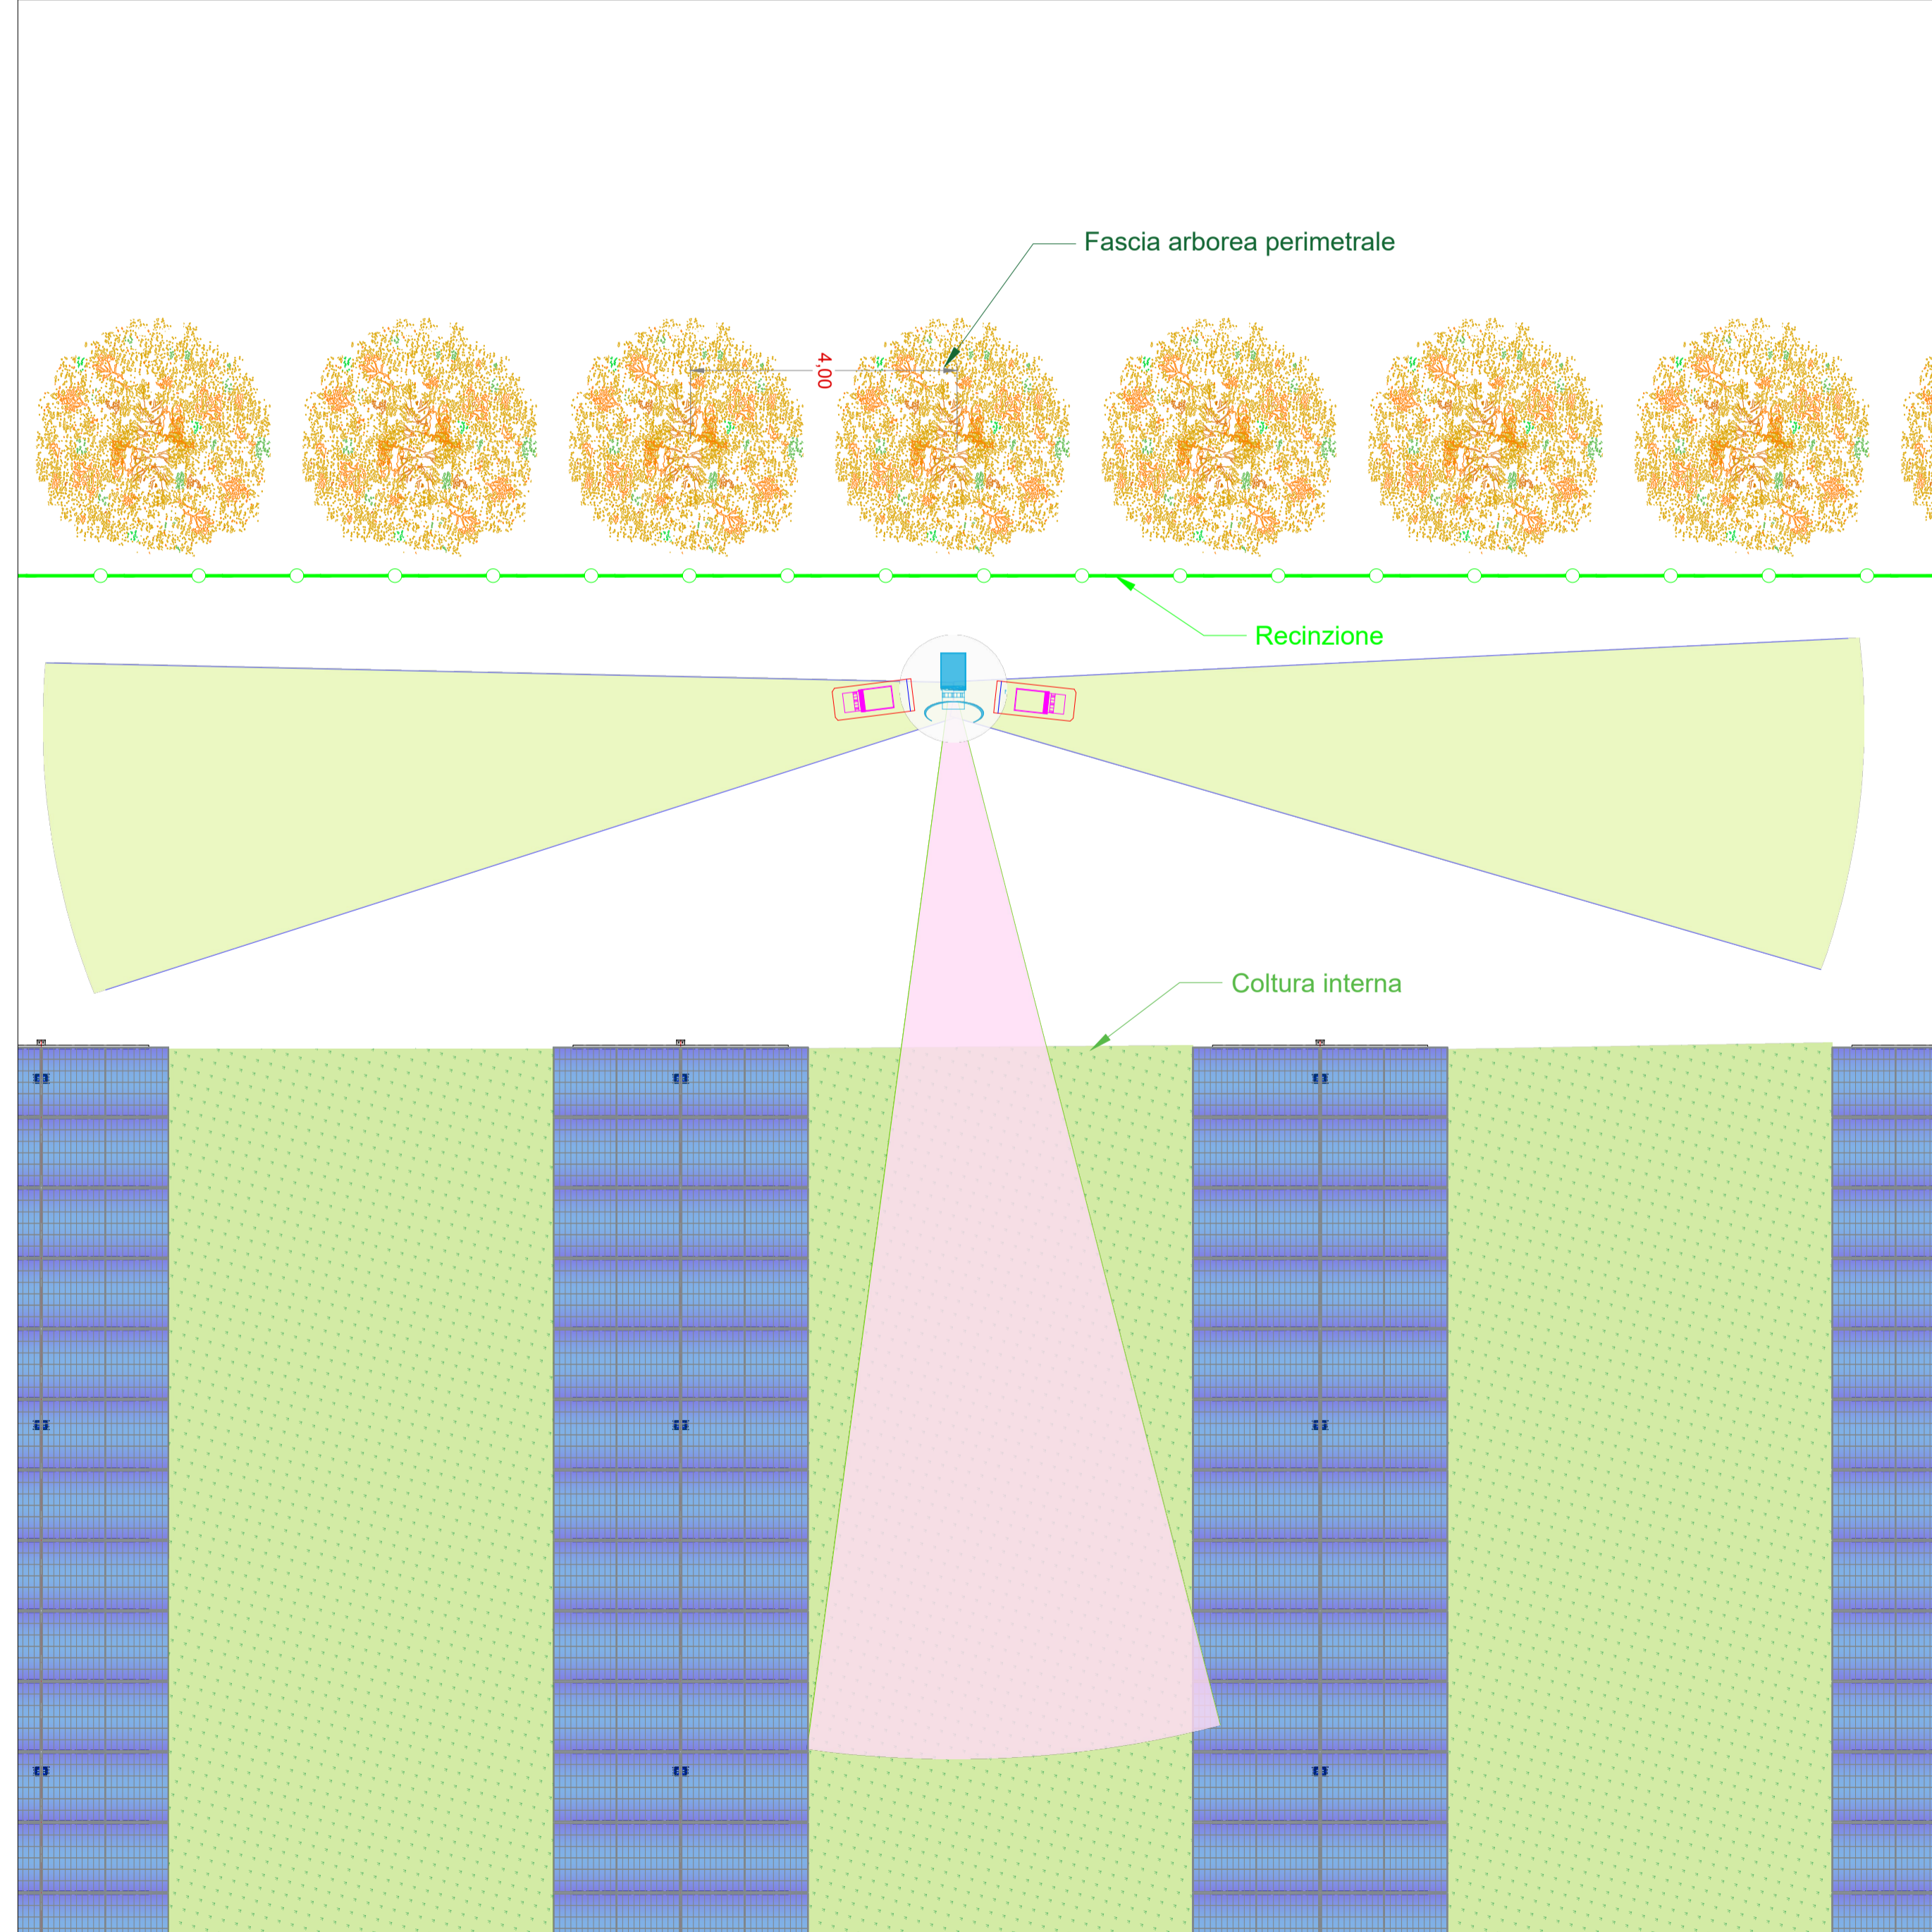



Tipico prospetto recinzione

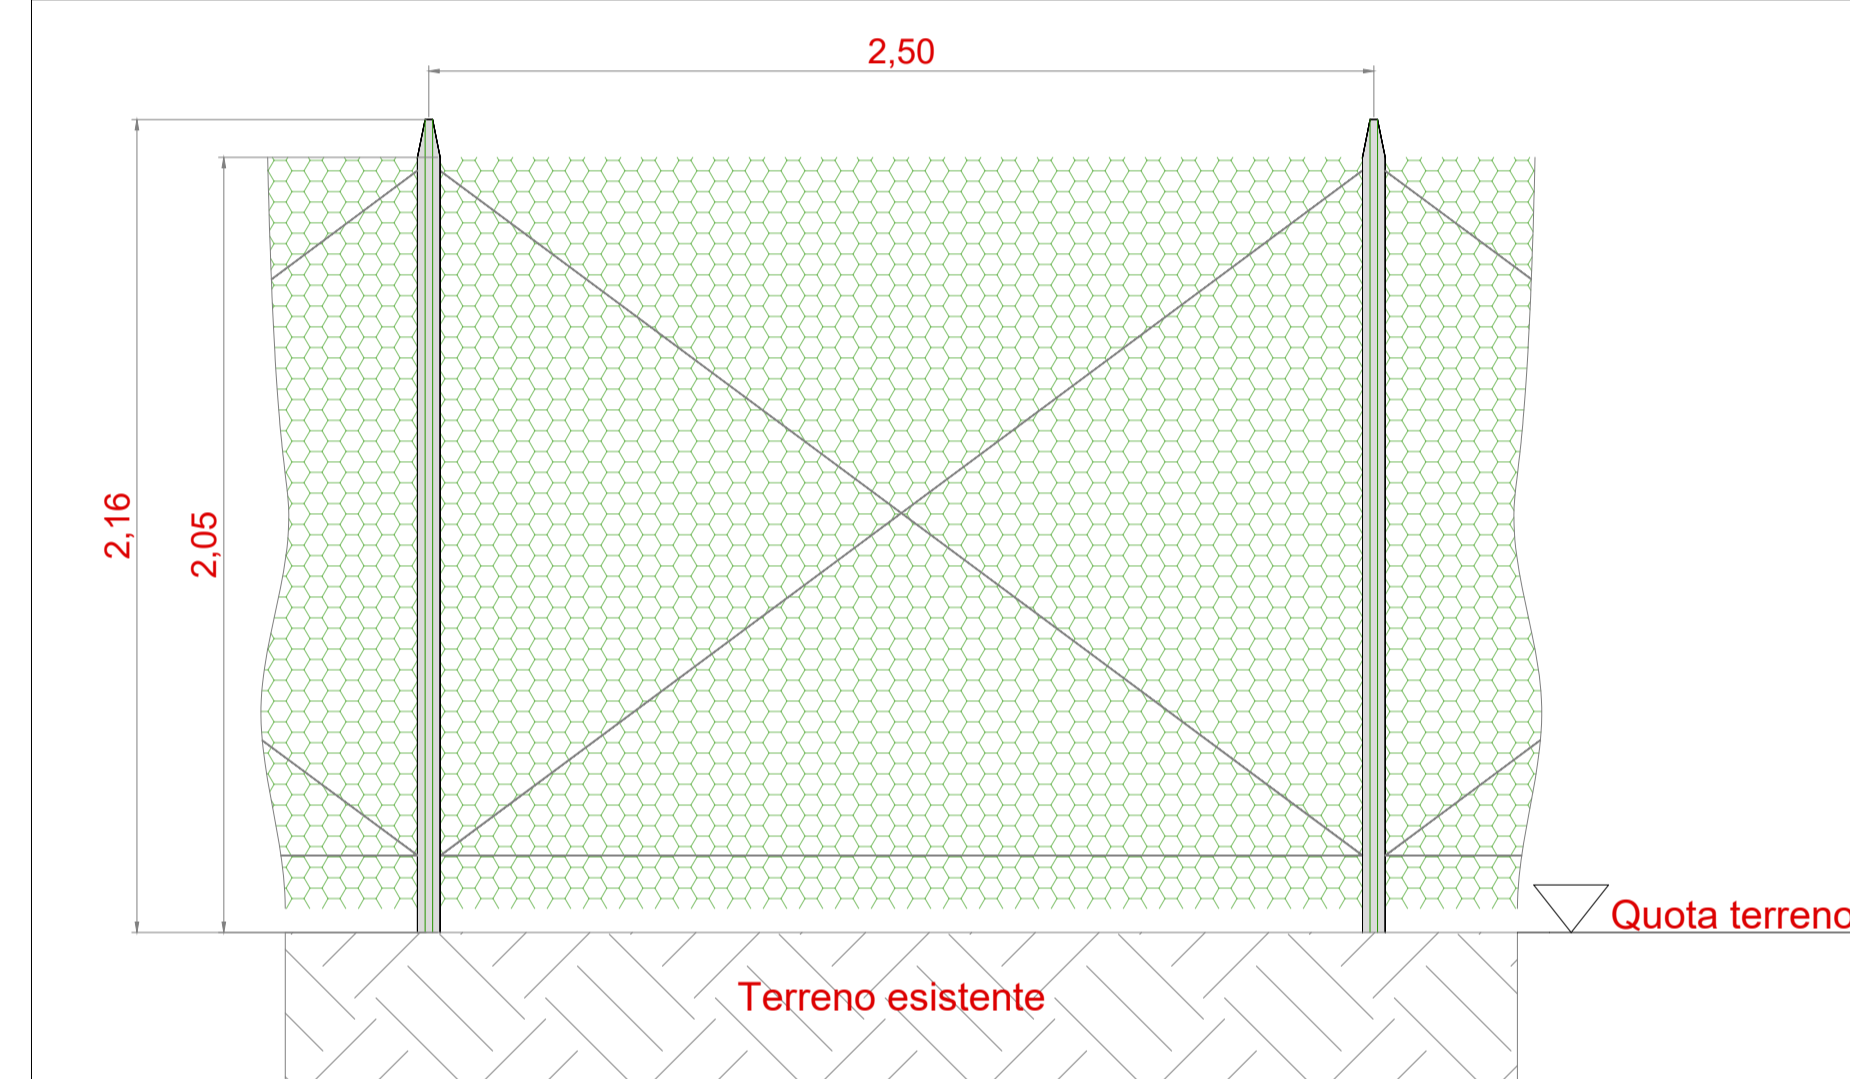

Schema planimetrico recinzione - Aree d'impianto 2 - Scala 1:5000

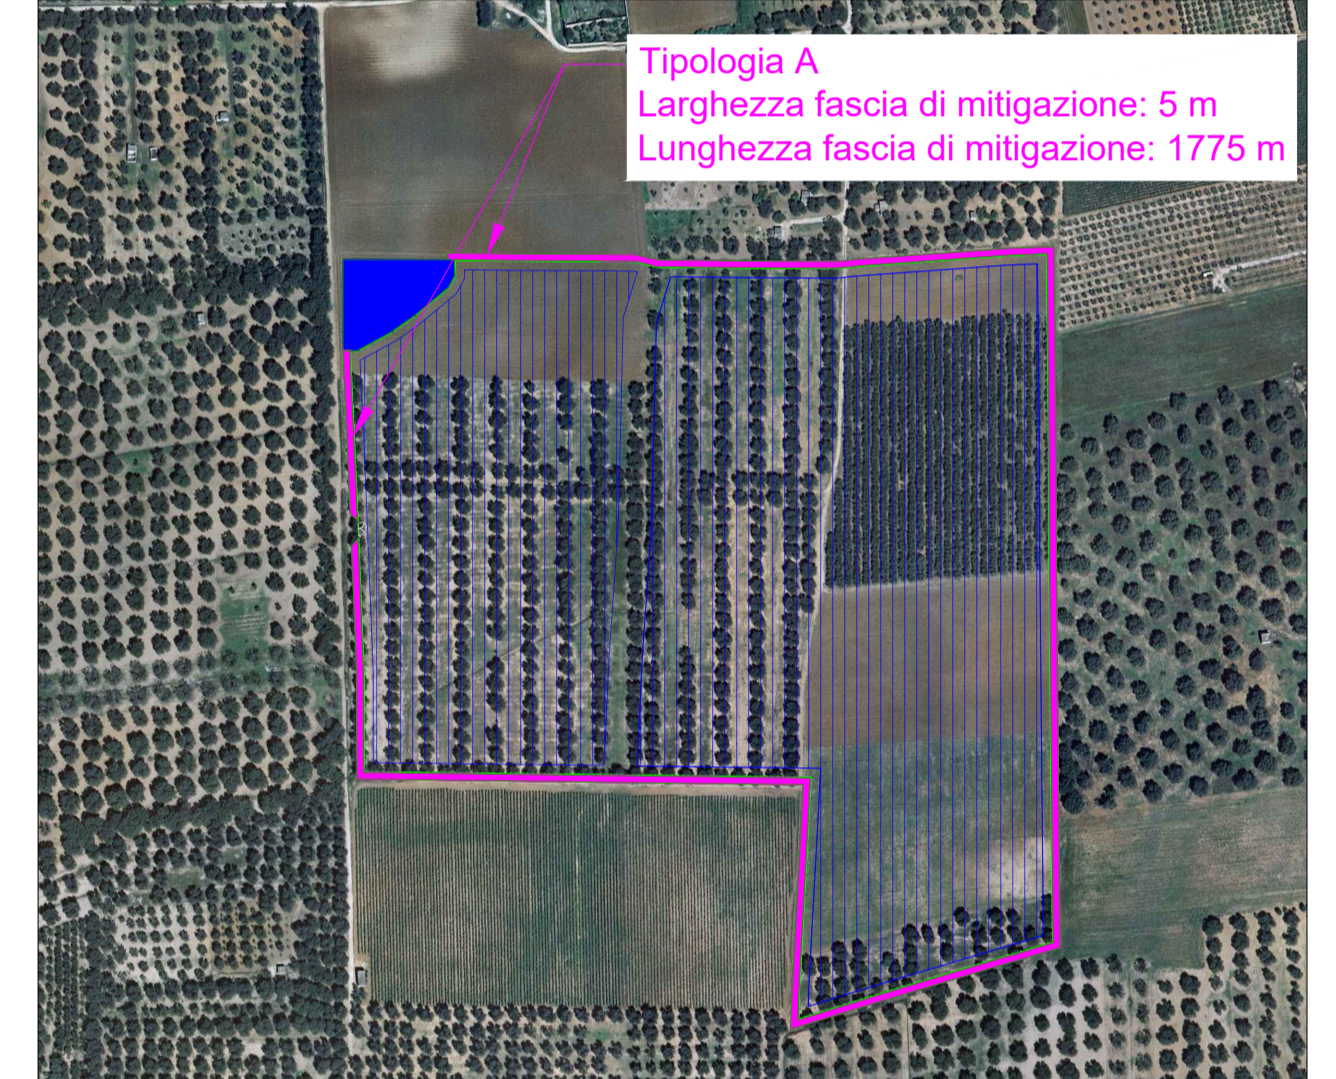

Schema planimetrico recinzione - Aree d'impianto 1 - Scala 1:5000

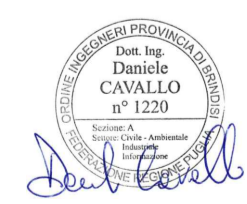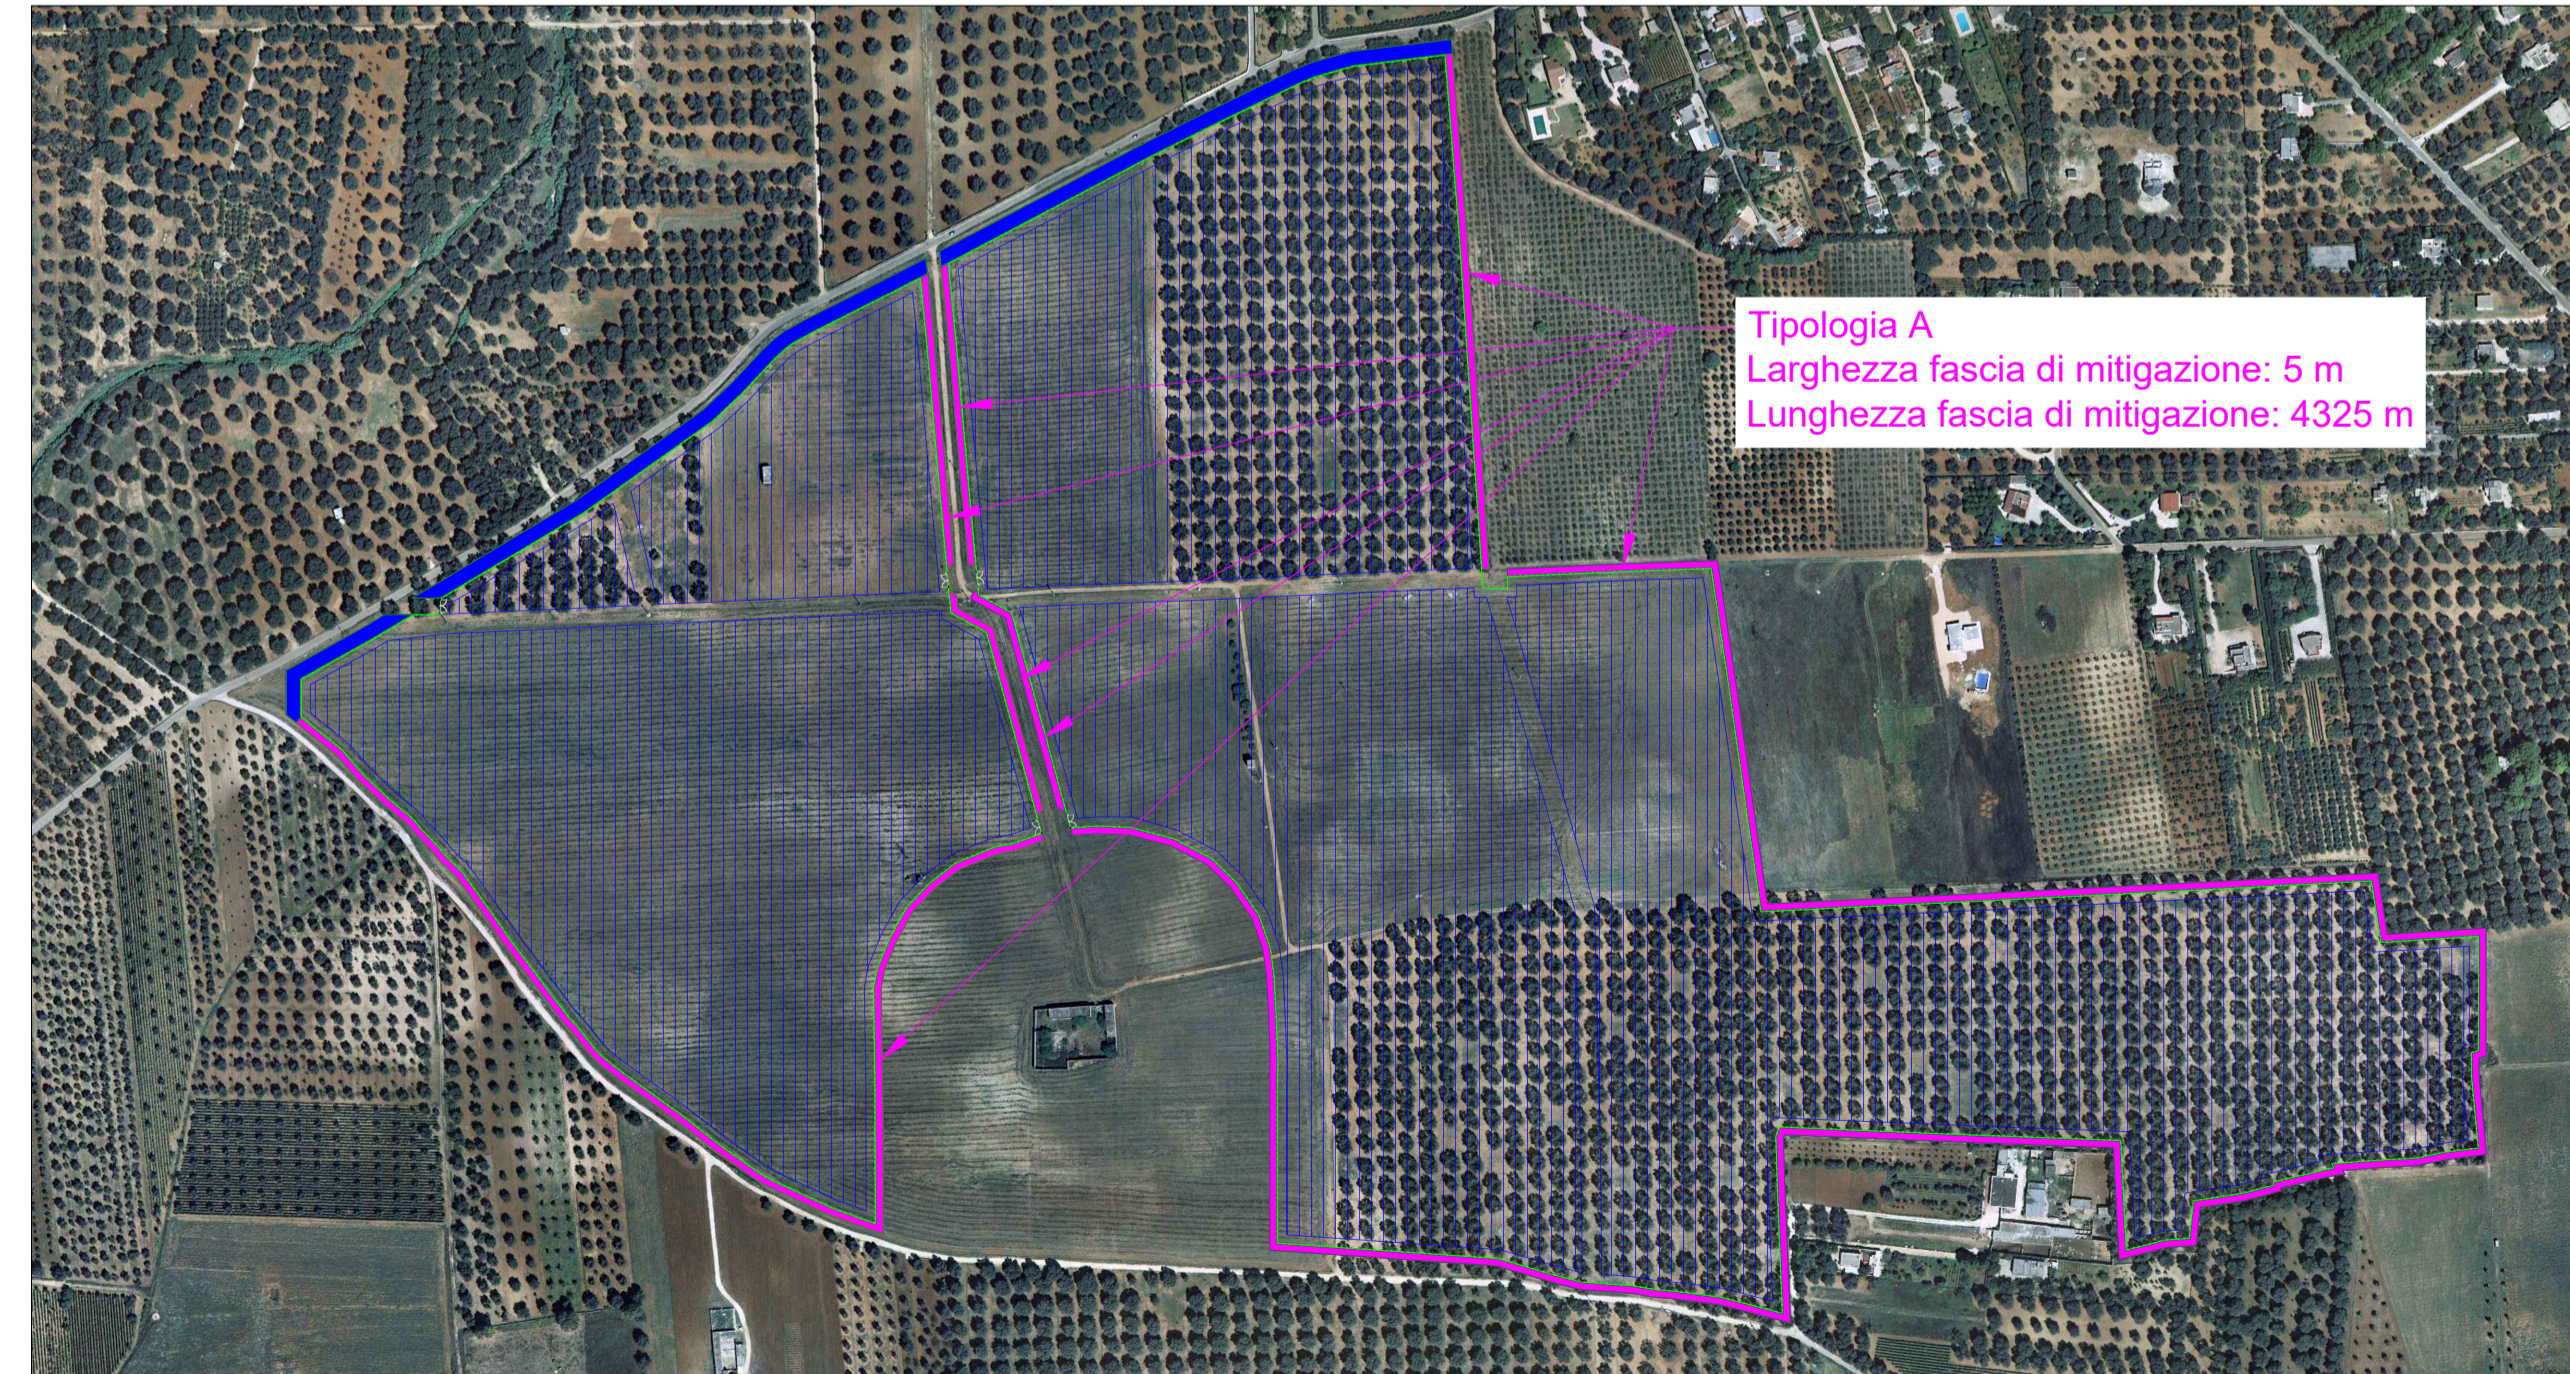

| EDIC. | DATE | DRAWN | CHECKED | REVISED-EDPR | MODIFICATION | DATE | SCALE | Varie | Format | Project Name | Location | CAD Vers. | Page Vers. | Page | Cont. |
|-------|------------|-------|---------|--------------|--------------|-------|--------------|-------|--------|---|-------------------------------------|-----------|------------|------|-------|
| | | | | | | 03/22 | DRAWN | DC | | PROGETTO DEFINITIVO | Comuni di Mesagne (BR) e Latio (BR) | c | A | 01 | - |
| | 10/03/2022 | DC | DC | ST | | 03/22 | CHECKED | DC | | TAV.34a - TYPICO RECINZIONE, SISTEMA TVCC E FASCIA ARBOREA PERIMETRALE - TIPO A | | | | | |
| | | | | | | 03/22 | REVISED-EDPR | ST | A1 | | | | | | |