




Planimetria - Scala 1:50

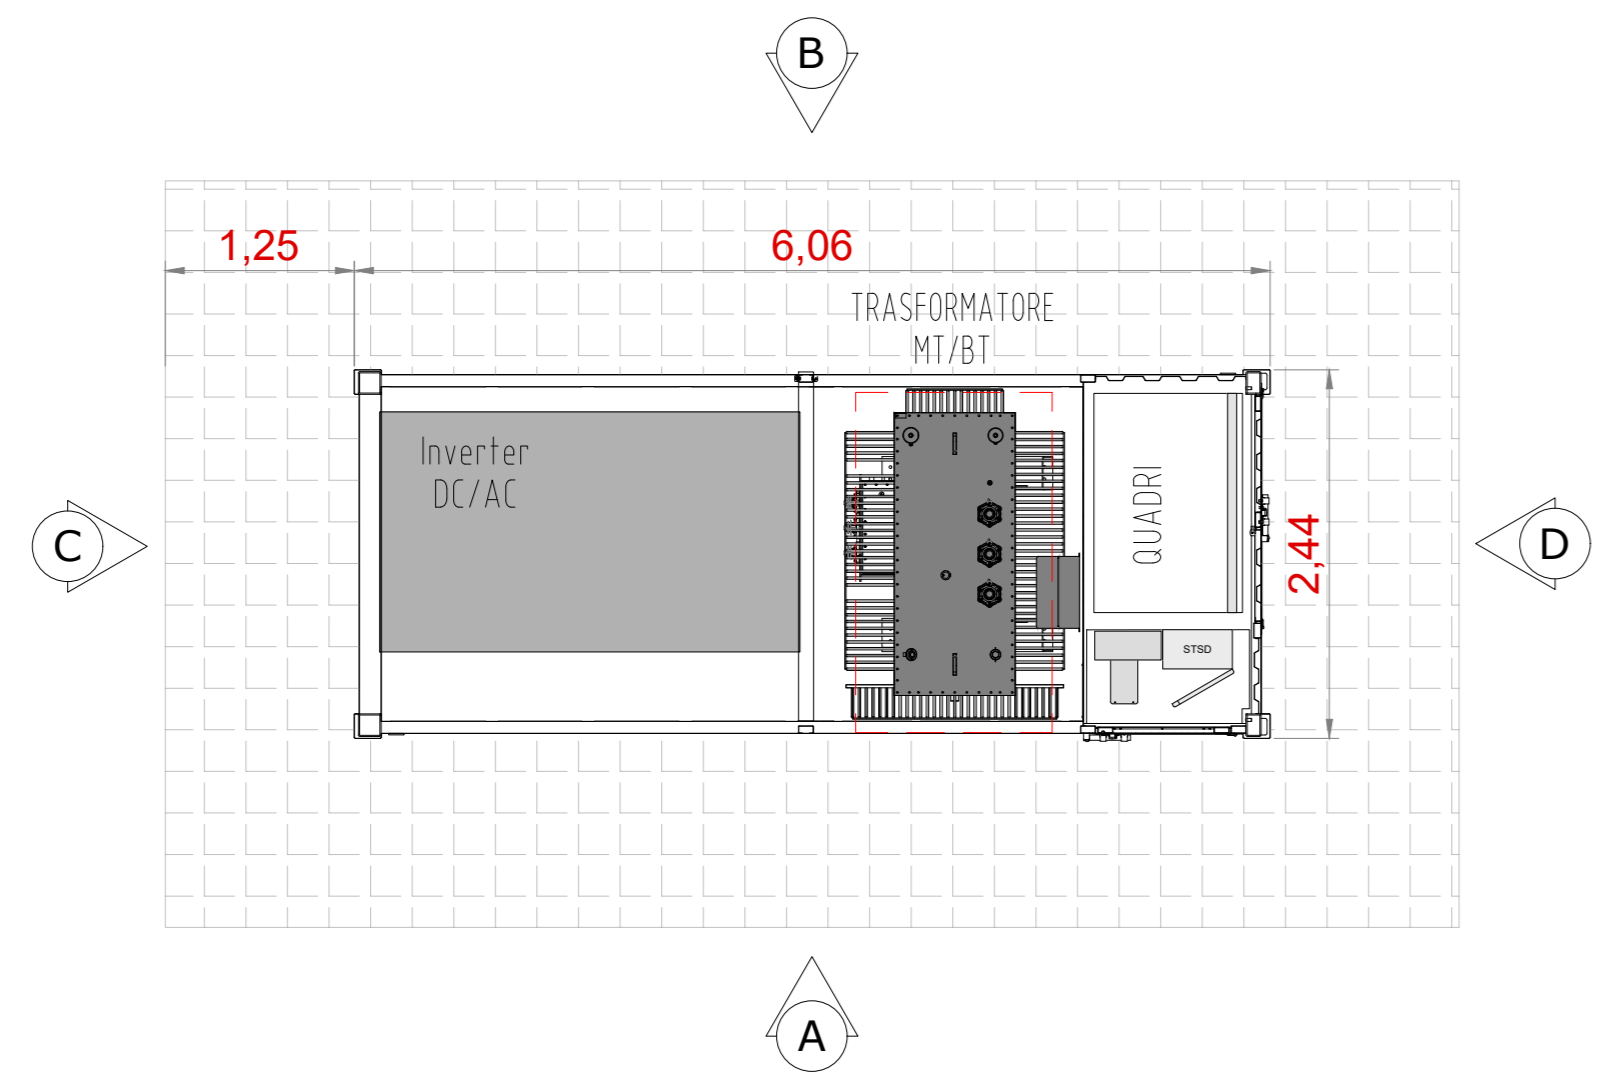


Sezione - Scala 1:50

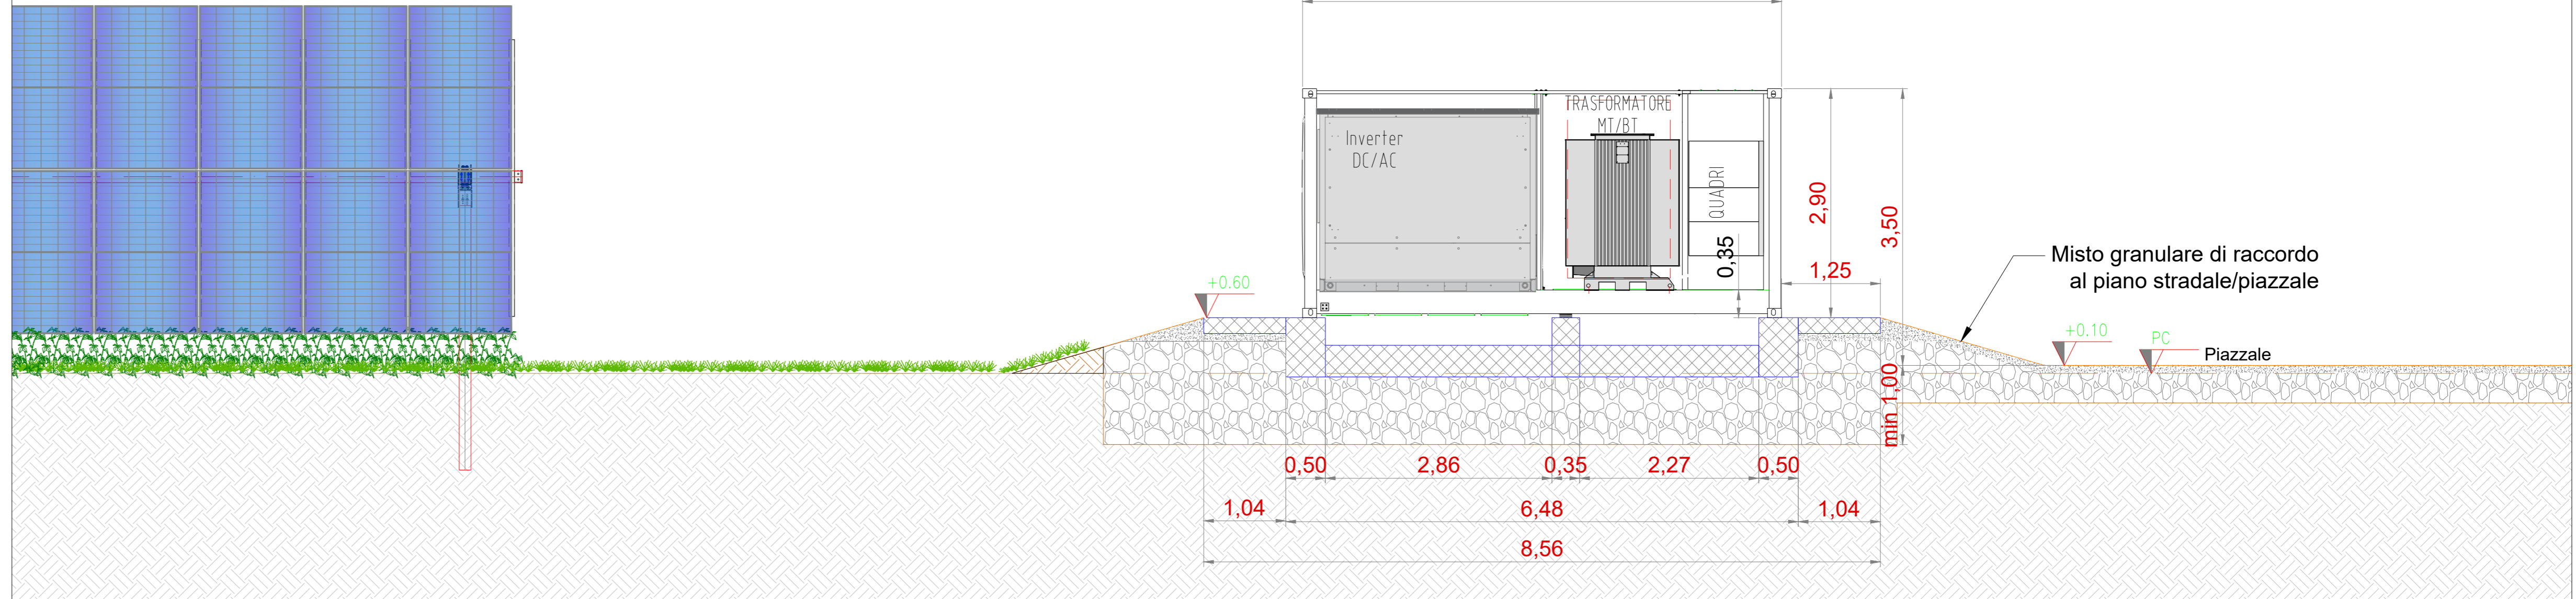


Pianta fondazioni - Scala 1:50

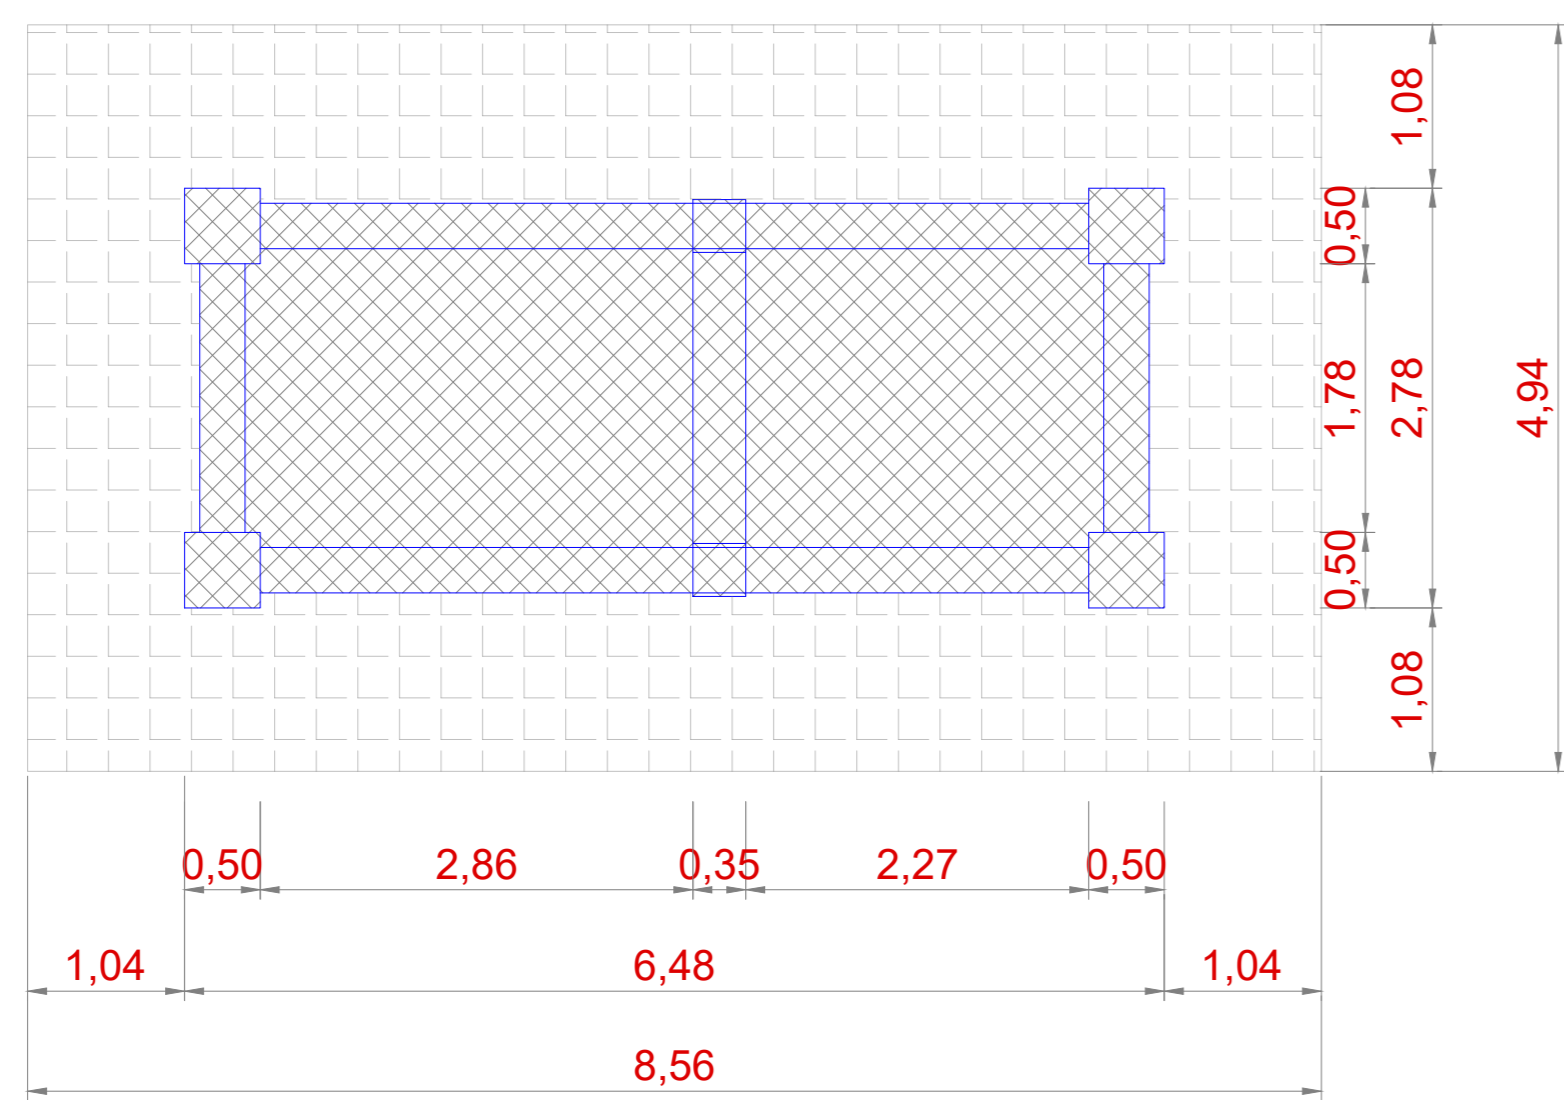


Vista A - Scala 1:50

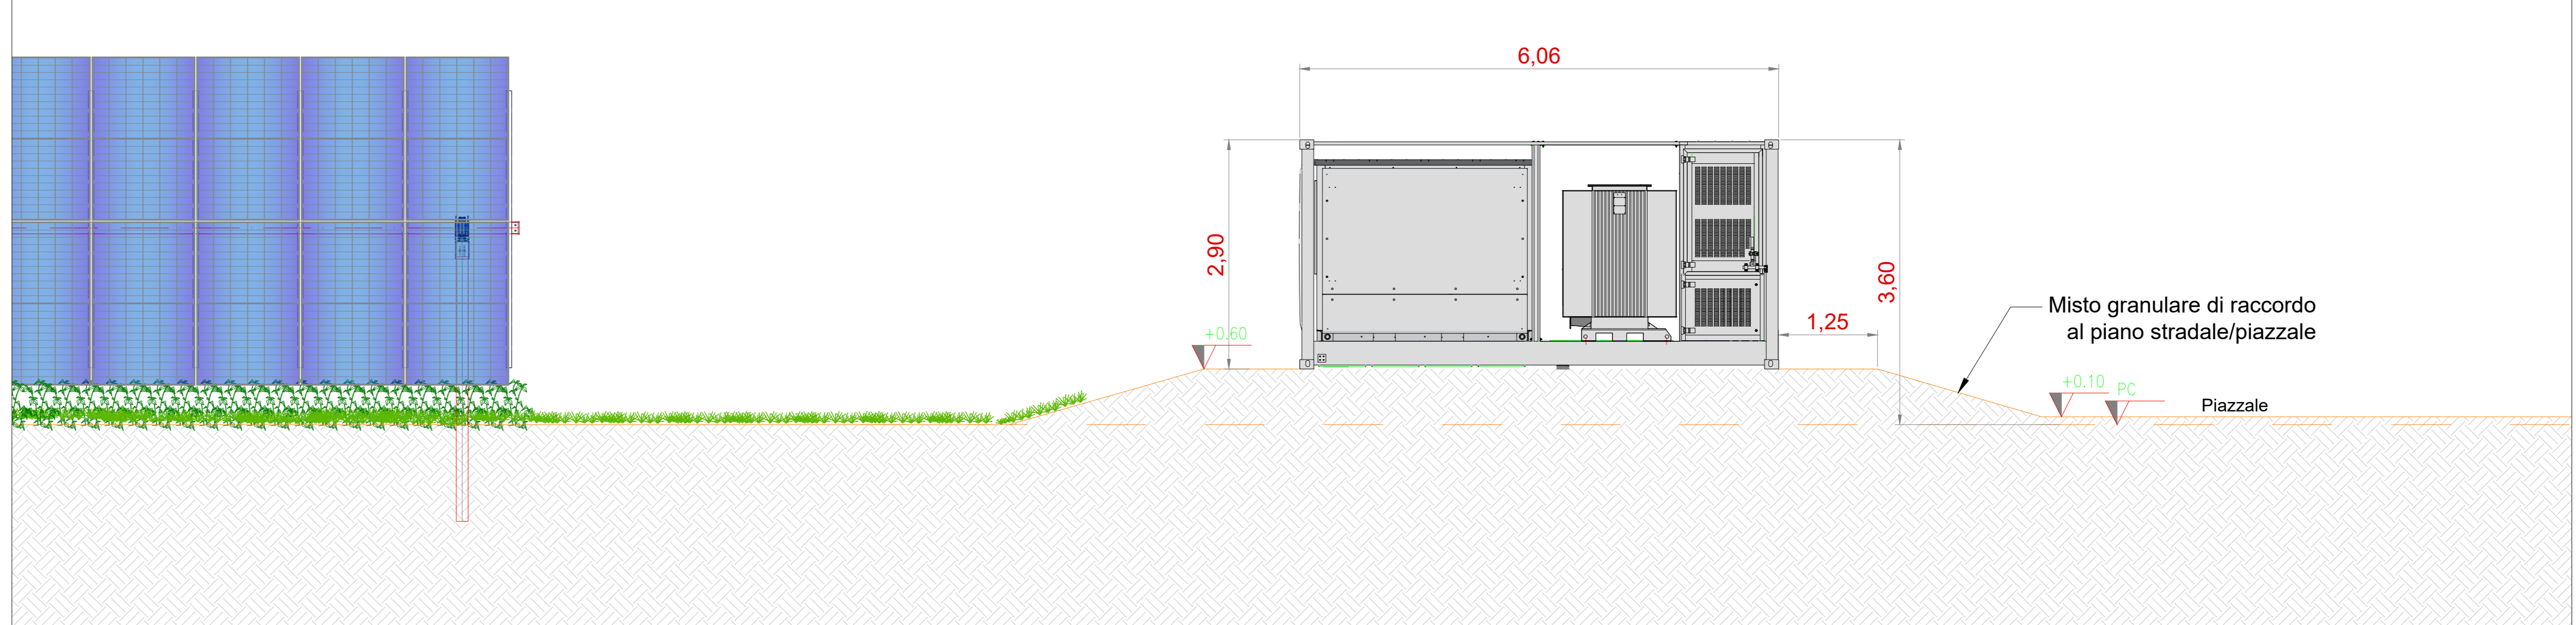


Vista dall'alto - Scala 1:50

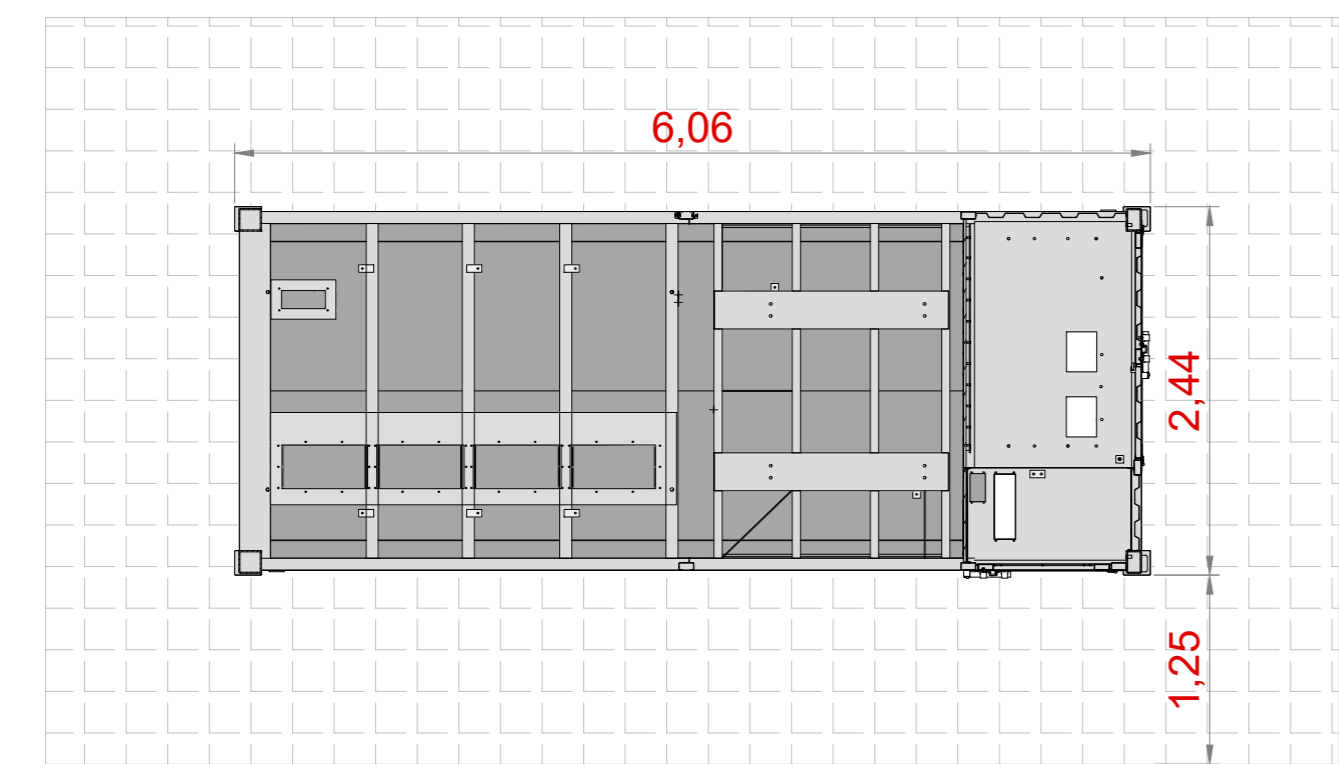

Vista B - Scala 1:50

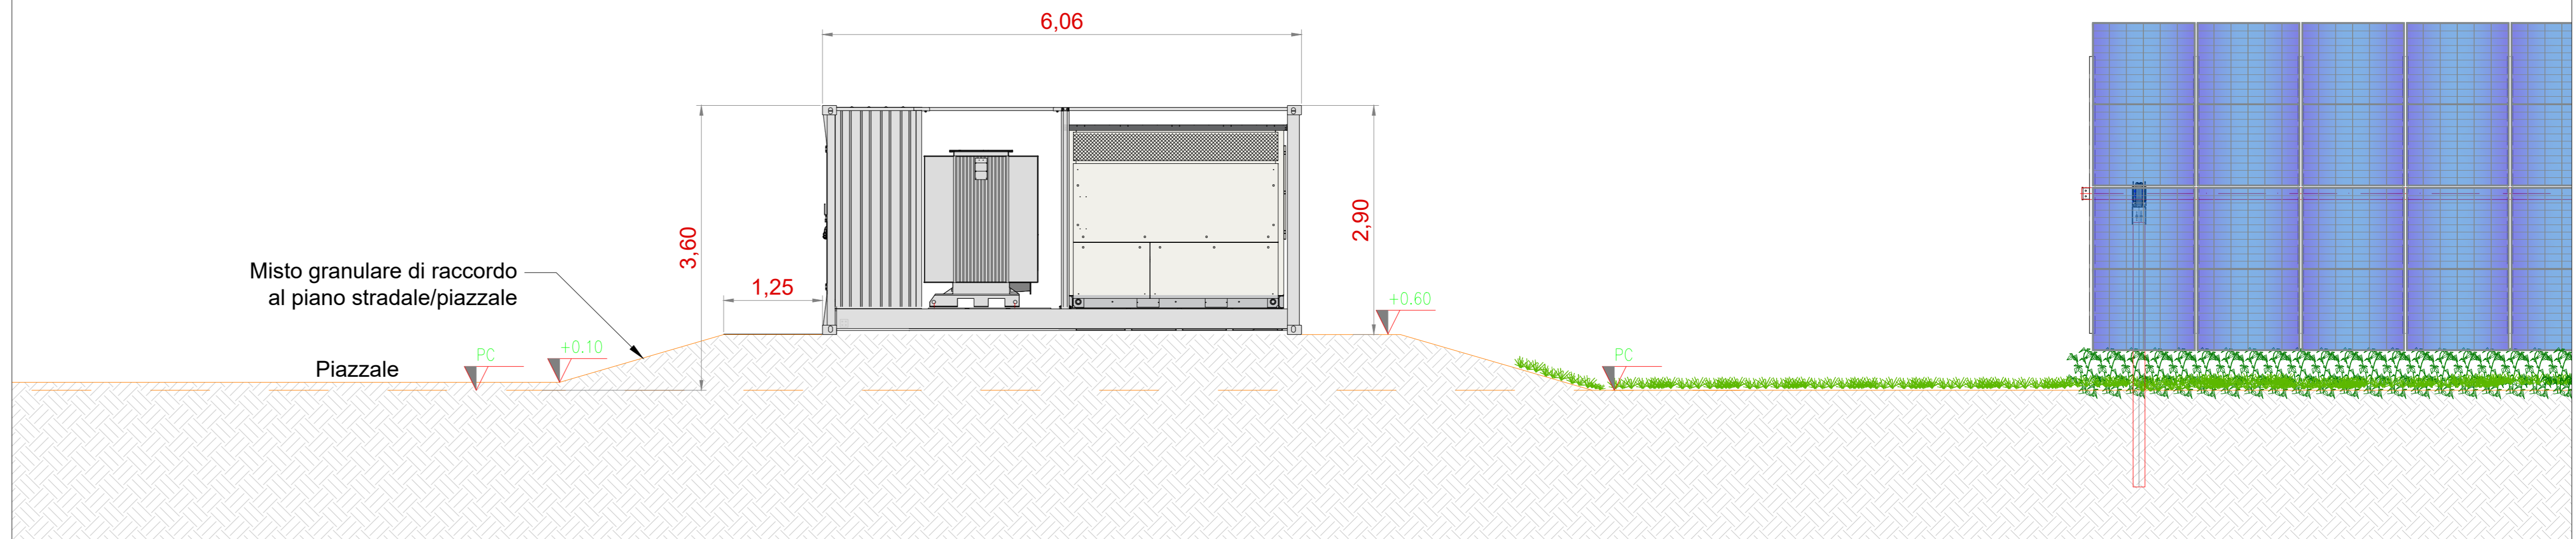


Inquadramento generale - Aree di manovra Power Station - Scala 1:200

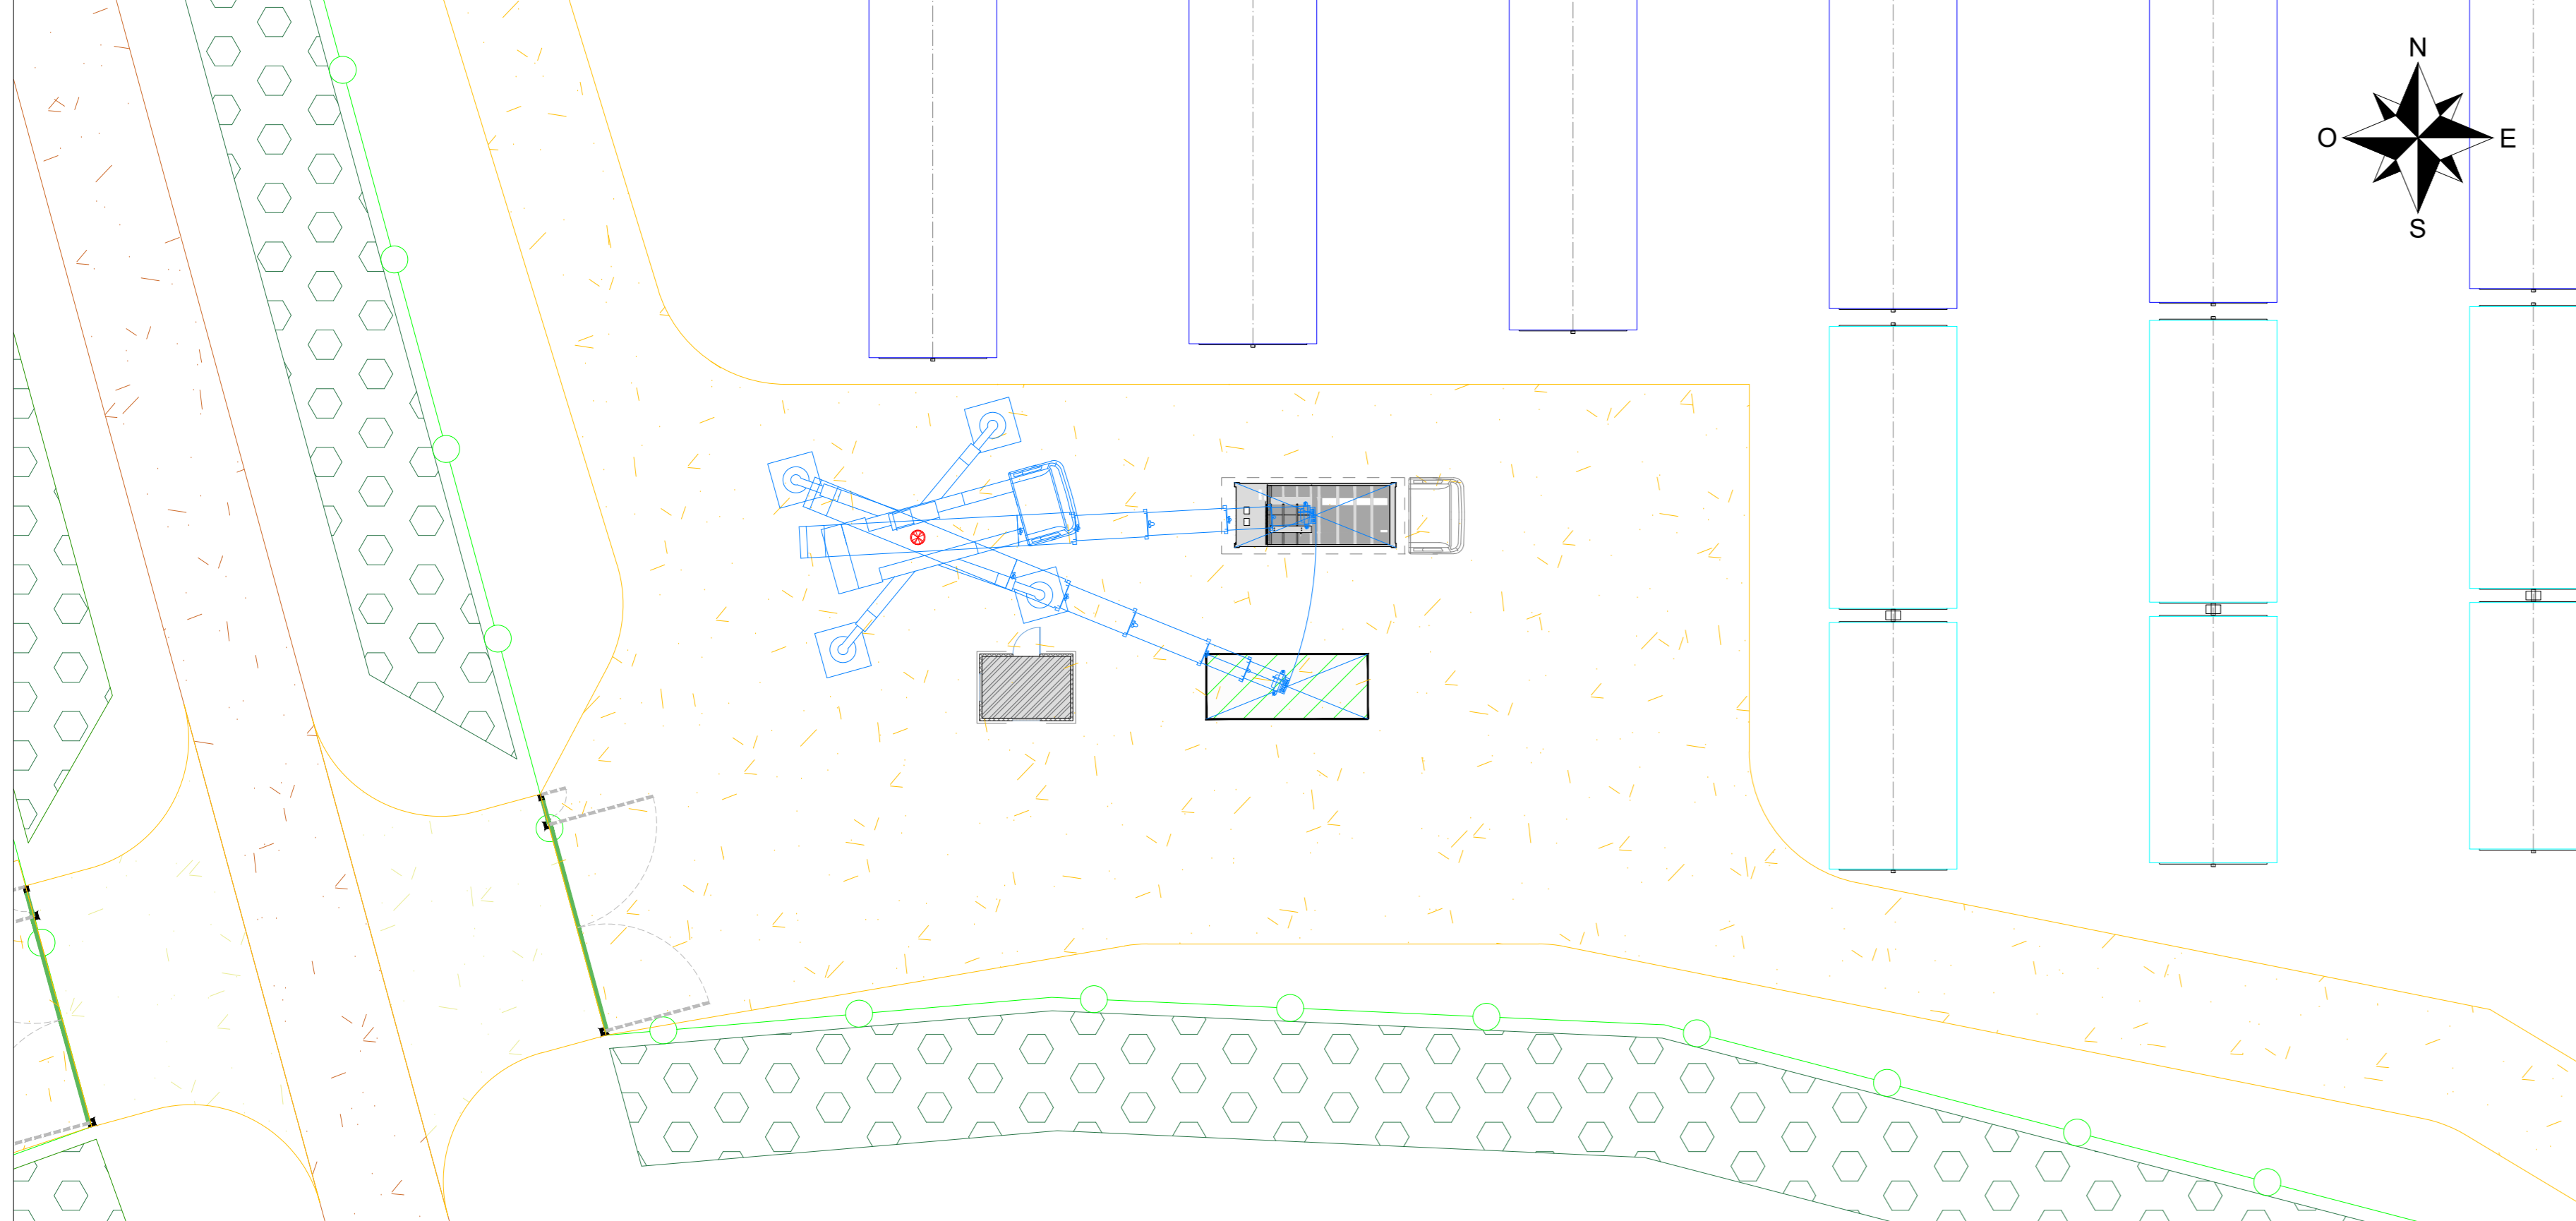

Potenza inverter

INVERTER	POTENZA(MW)
C01, C02, C03, C04	4,4
C05, C06, C07, C10	
C08, C09	3,06

Vista D - Scala 1:50

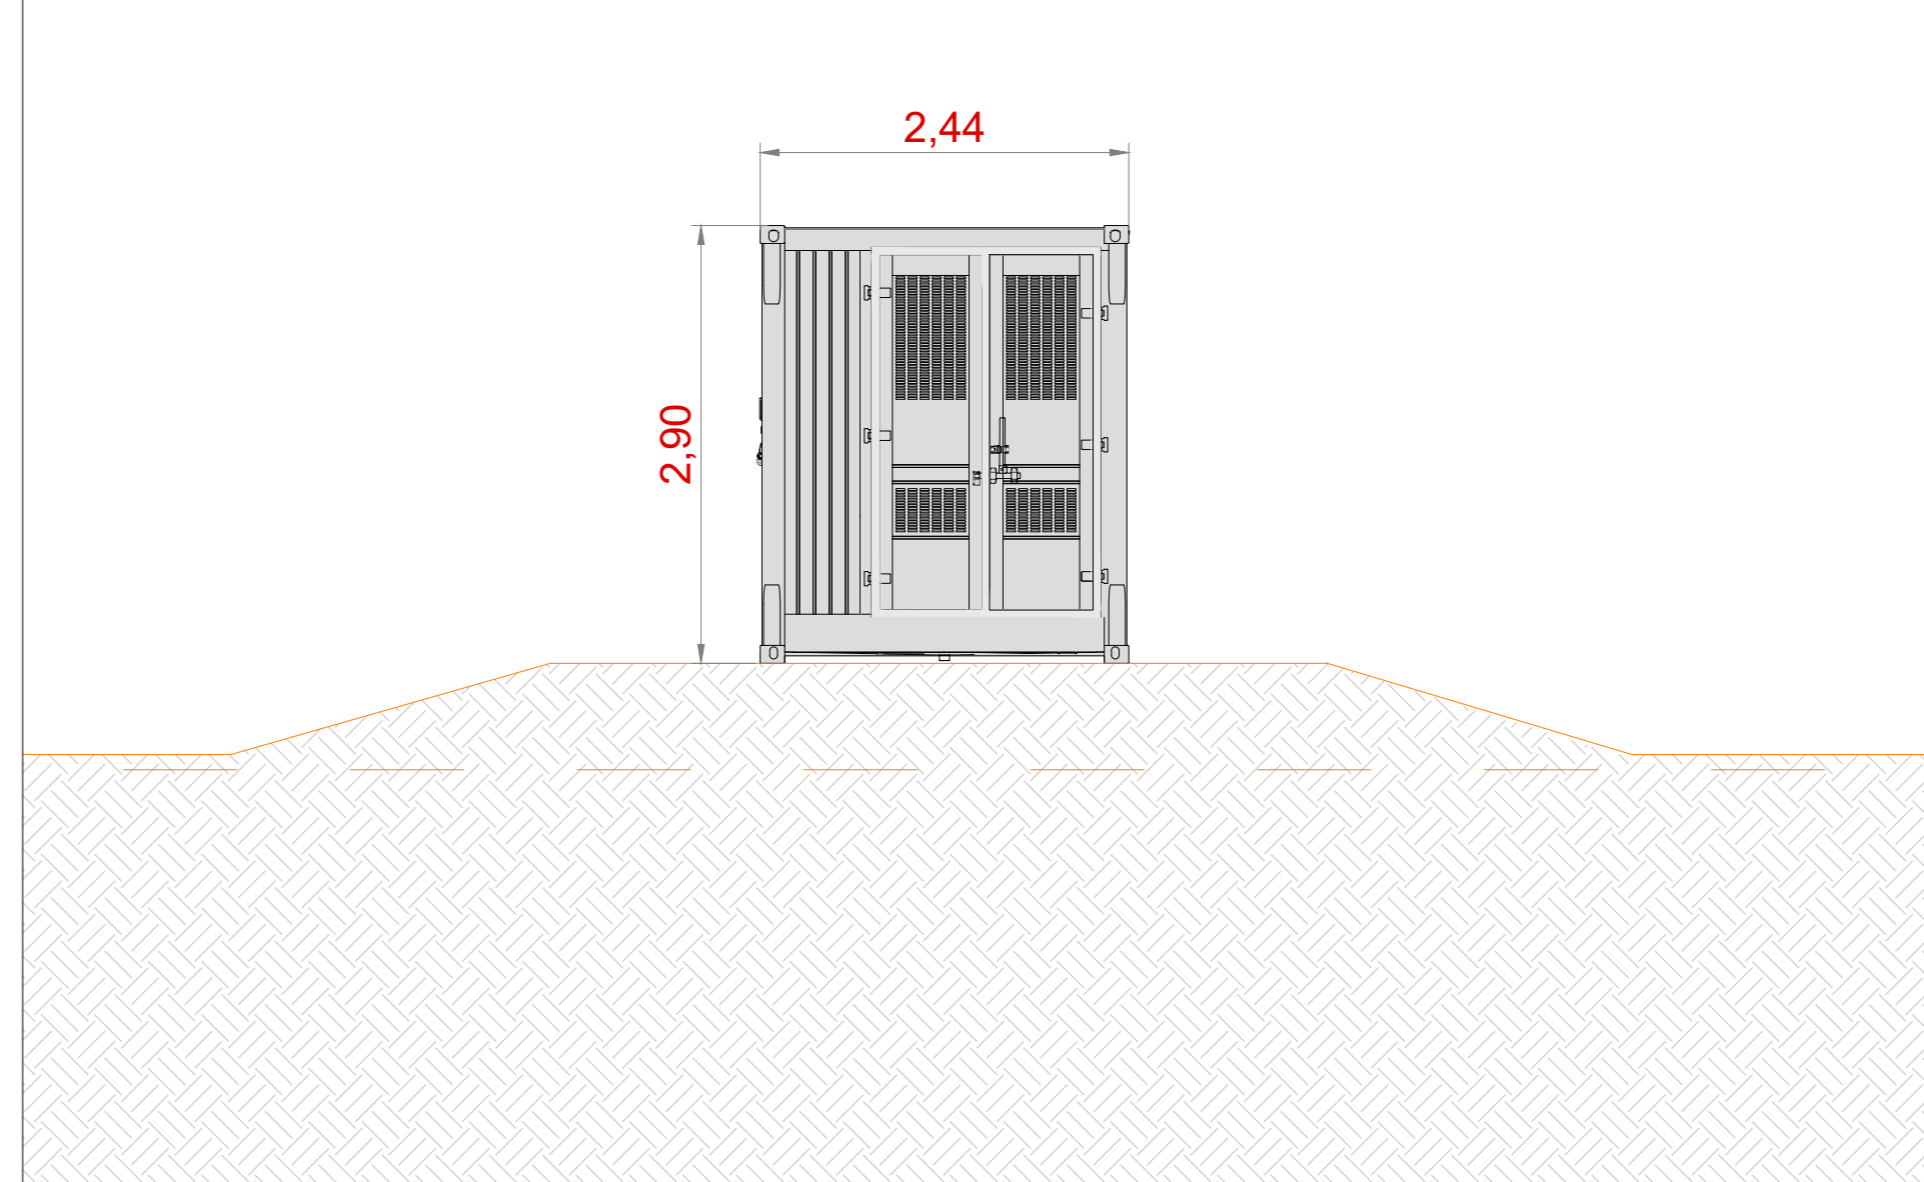

Vista C - Scala 1:50

