



Viabilità di progetto a carattere rurale - Sezione tipologica viabilità a confine - scala 1:20

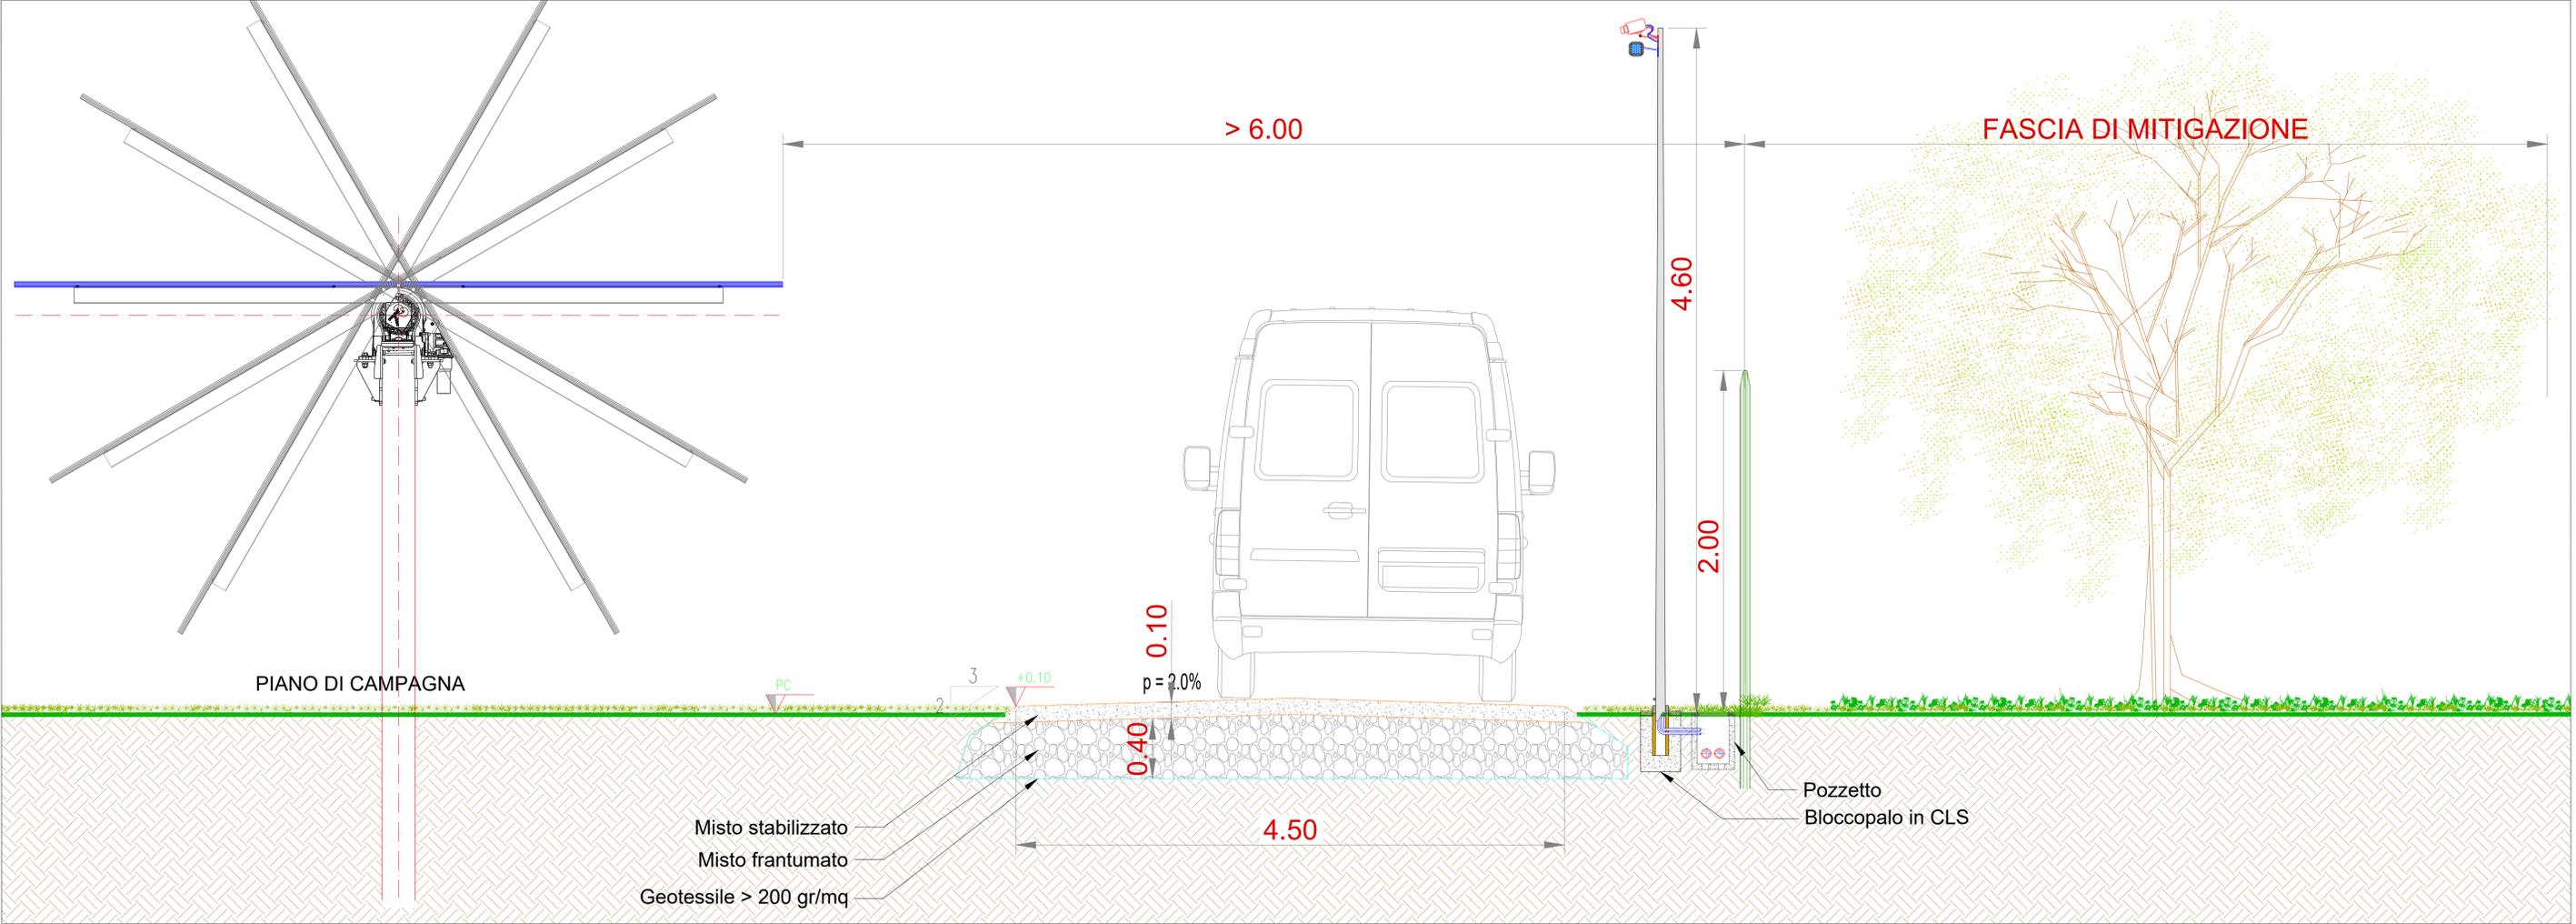

Viabilità di progetto a carattere rurale - Sezione tipologica viabilità interfilare - scala 1:20

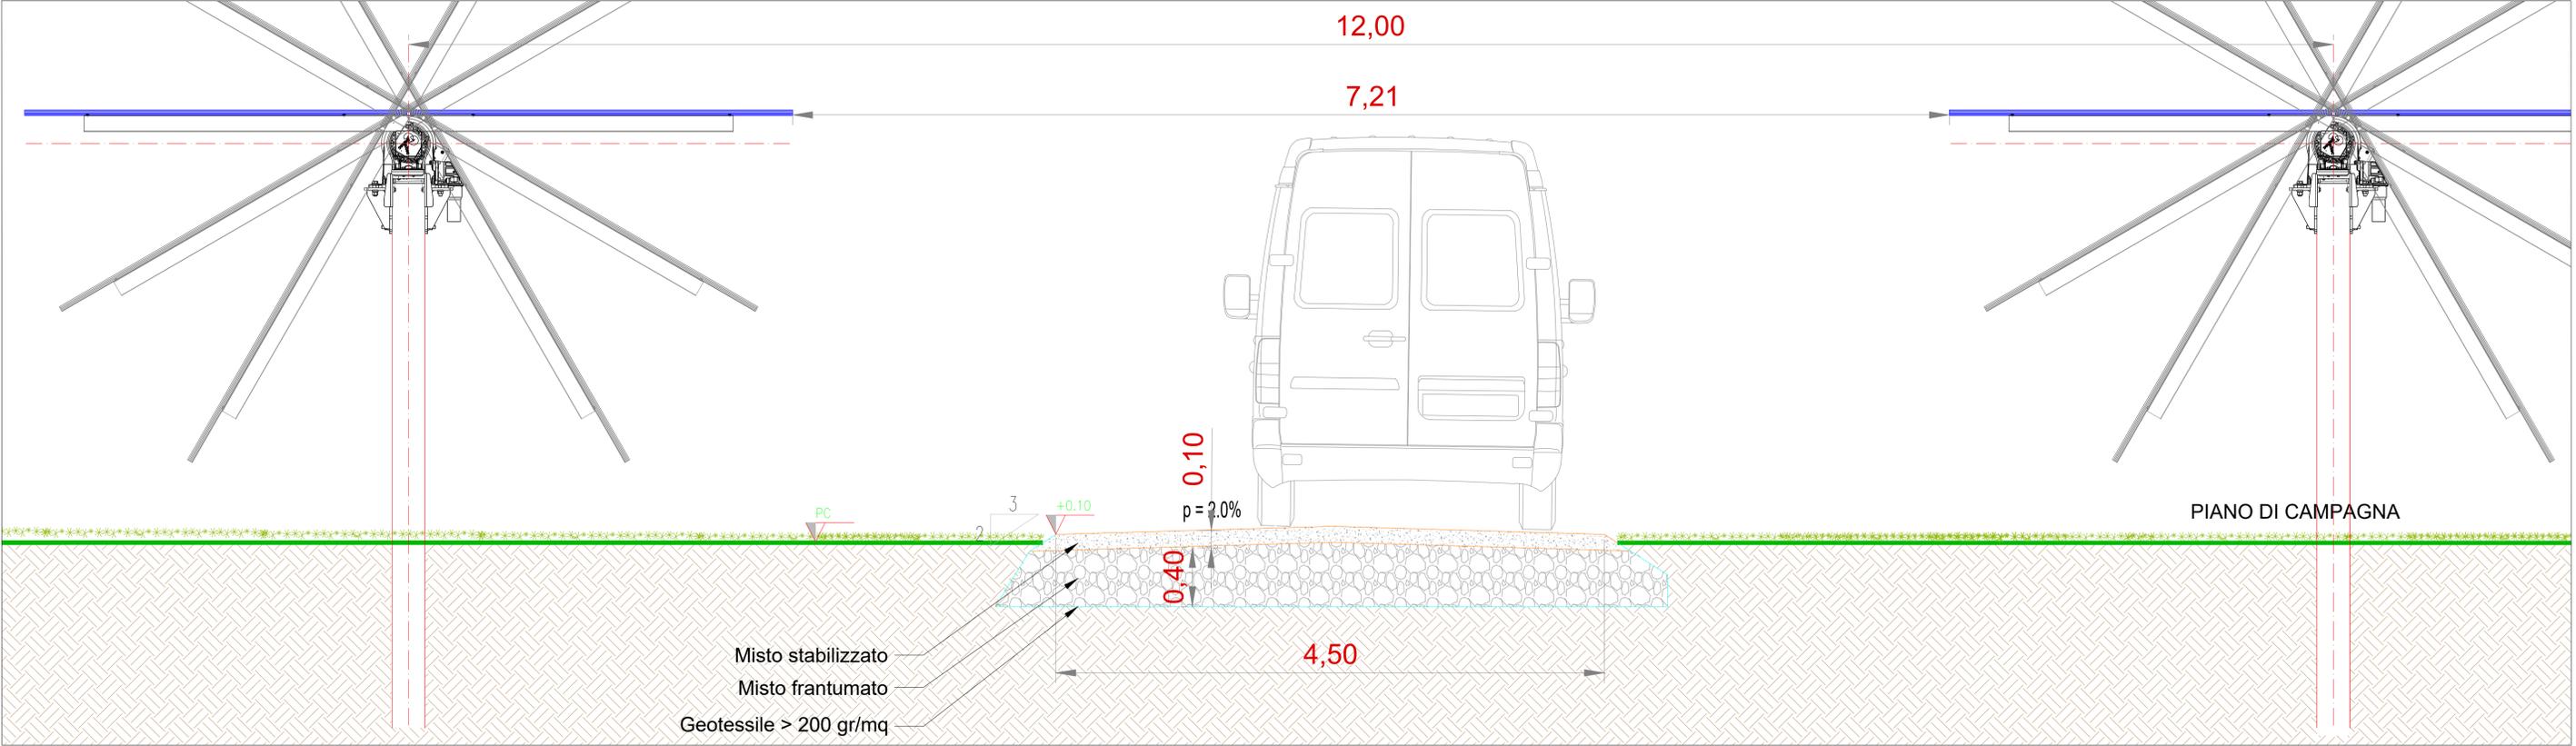

EDIC.	DATE	DRAWN	CHECKED	REVISED-EDPR	MODIFICATION
A	10/03/2022	DC	DC	ST	PROGETTO DEFINITIVO

DATE	SCALE	1/20
03/22	DRAWN	DC
03/22	CHECKED	DC
03/22	REVISED-EDPR	ST

edp renewables
 PROGETTO IMPIANTO AGROFOTOVOLTAICO "Corciolo"
 TAV.31 - TIPOCO STRADE INTERNE
 Comuni di Mesagne (BR) e Latiano (BR)

SCM Ingegneria srl	
CAD Vers.: a	Page Vers.: A
Name collection:	Page: 01
Collection	Cont: -
CAD N°: Tav31 - Tipico strade	