Planimetria impianto di trattamento prima pioggia - Stallo condiviso - Scala 1:100

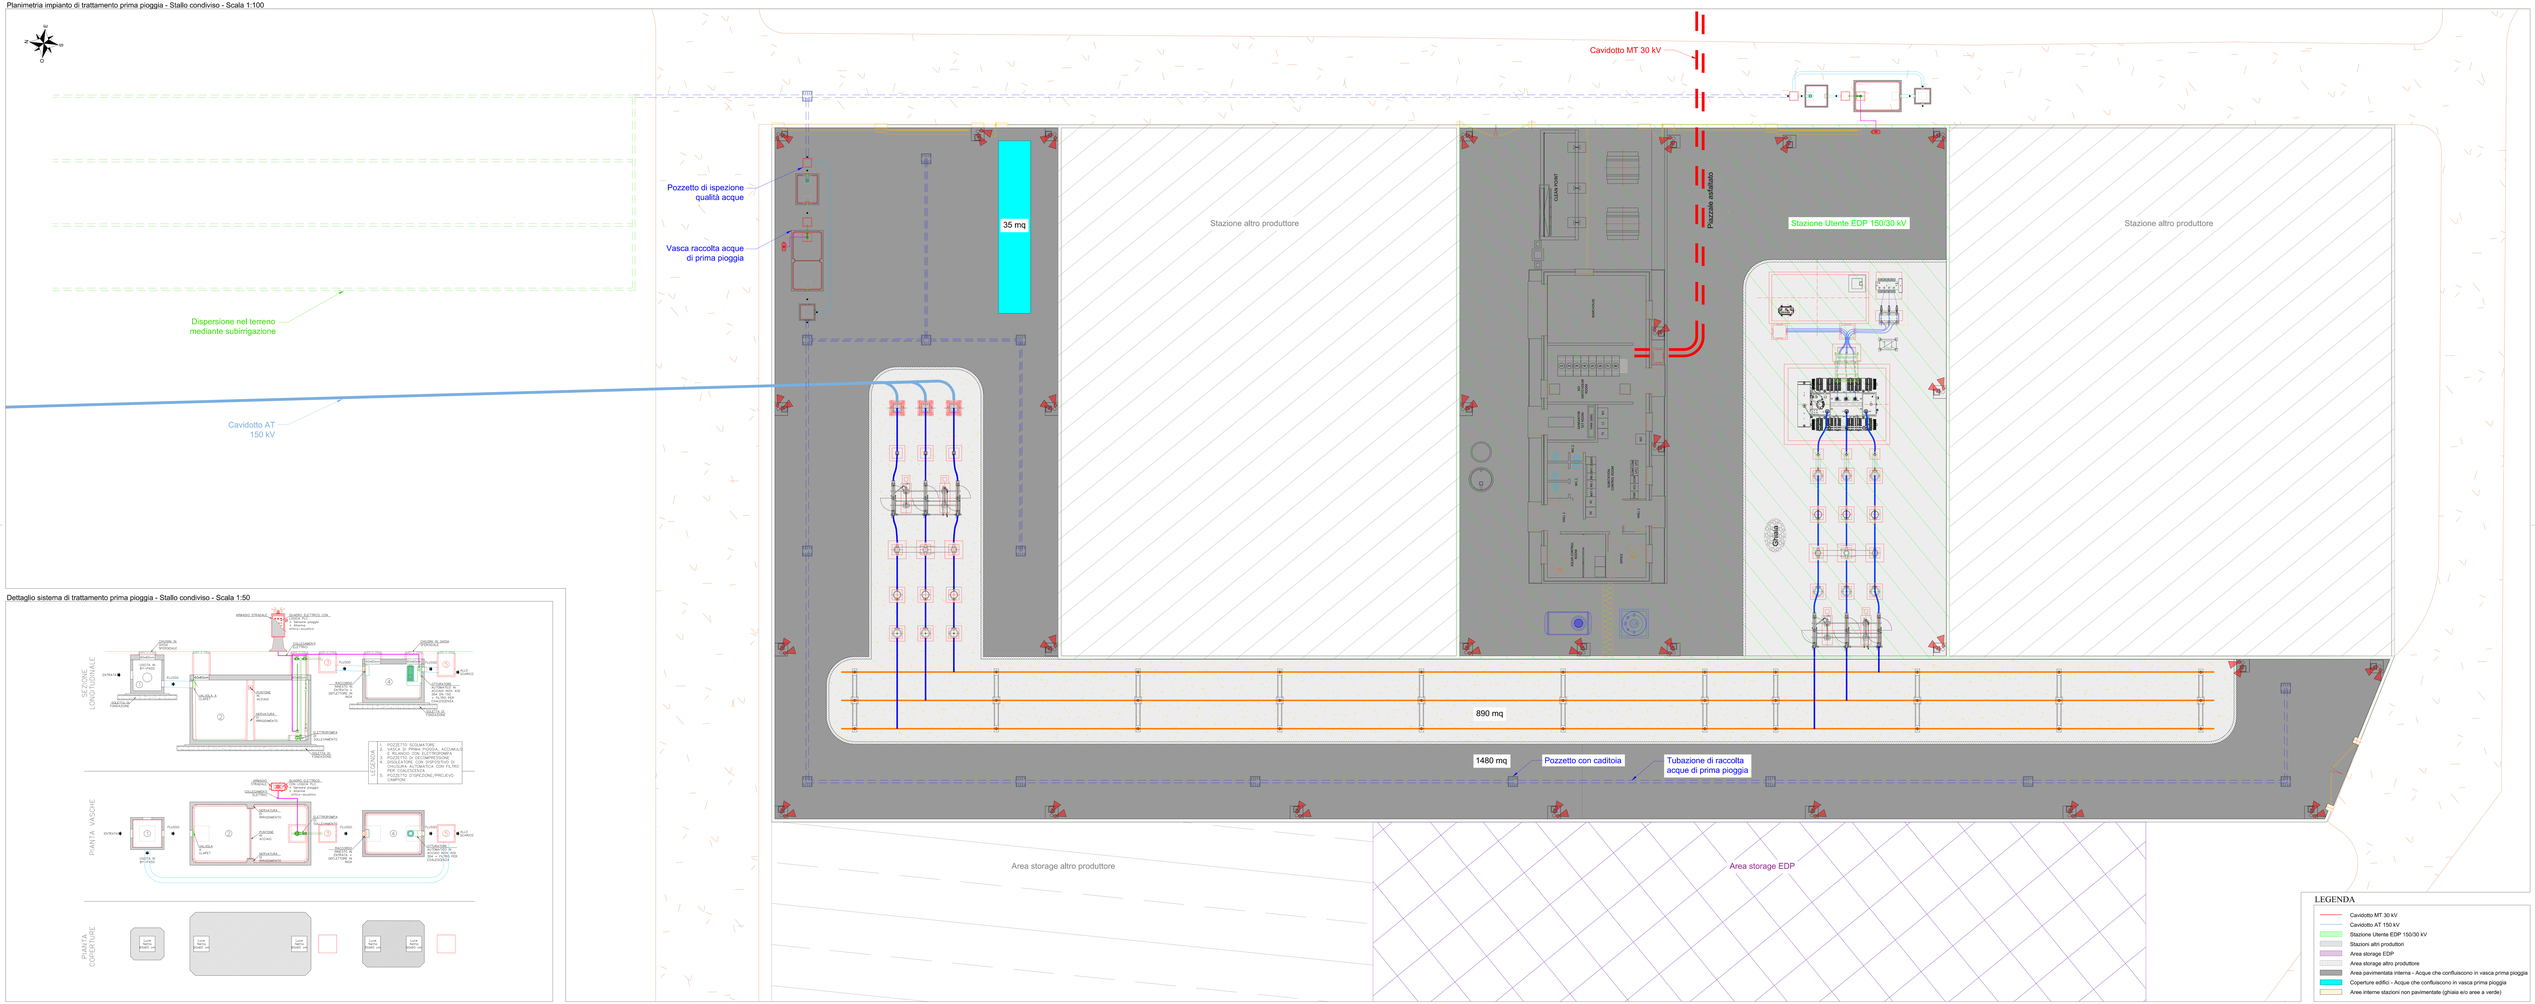

Dettaglio sistema di trattamento prima pioggia - Stallo condiviso - Scala 1:50

LEGENDA

- Cavidotto MT 30 kV
- Cavidotto AT 150 kV
- Stazione Utente EDP 150/30 kV
- Stazioni altri produttori
- Area storage EDP
- Area storage altro produttore
- Area pavimentata interna - Acque che confluiscono in vasca prima pioggia
- Copertura edifici - Acque che confluiscono in vasca prima pioggia
- Aree interne stazioni non pavimentate (ghiaia e/o aree a verde)

Engineering SCM Ingegneria

Ordine degli Ingegneri Provincia Cuneo Ing. Giovanni Nicolino Bertello N. 1228

ESC.	DATE	DRAWN	CHECKED	REVISED EDPR	MODIFICATION
00	10/03/2022	DC	DC	ST	PROGETTO PER BENESTARE TERNA

DATE :	SCALE : 1:100		
03/22	DRAWN :	DC	
03/22	CHECKED :	DC	
03/22	REVISED EDPR :	ST	

Format B42x2970

edp renewables

Progetto Definitivo impianto agrivoltaico denominato "Fiume Stura"

Comuni di Morozzo (BR) e Lurisia (BR)

SCM Ingegneria s.r.l.

Via Cavour, 17 - 12084 Mondovì (CN)

Tel. 0174/40.40.40 - Fax 0174/40.40.41

Codice commessa: 21-0 Page Size: A

Codice elaborato: Page : 01

Scale :

CAD N° : Tav.11b.-Planimetri