Planimetria impianto di trattamento prima pioggia - Stazione Utente - Scala 1:100

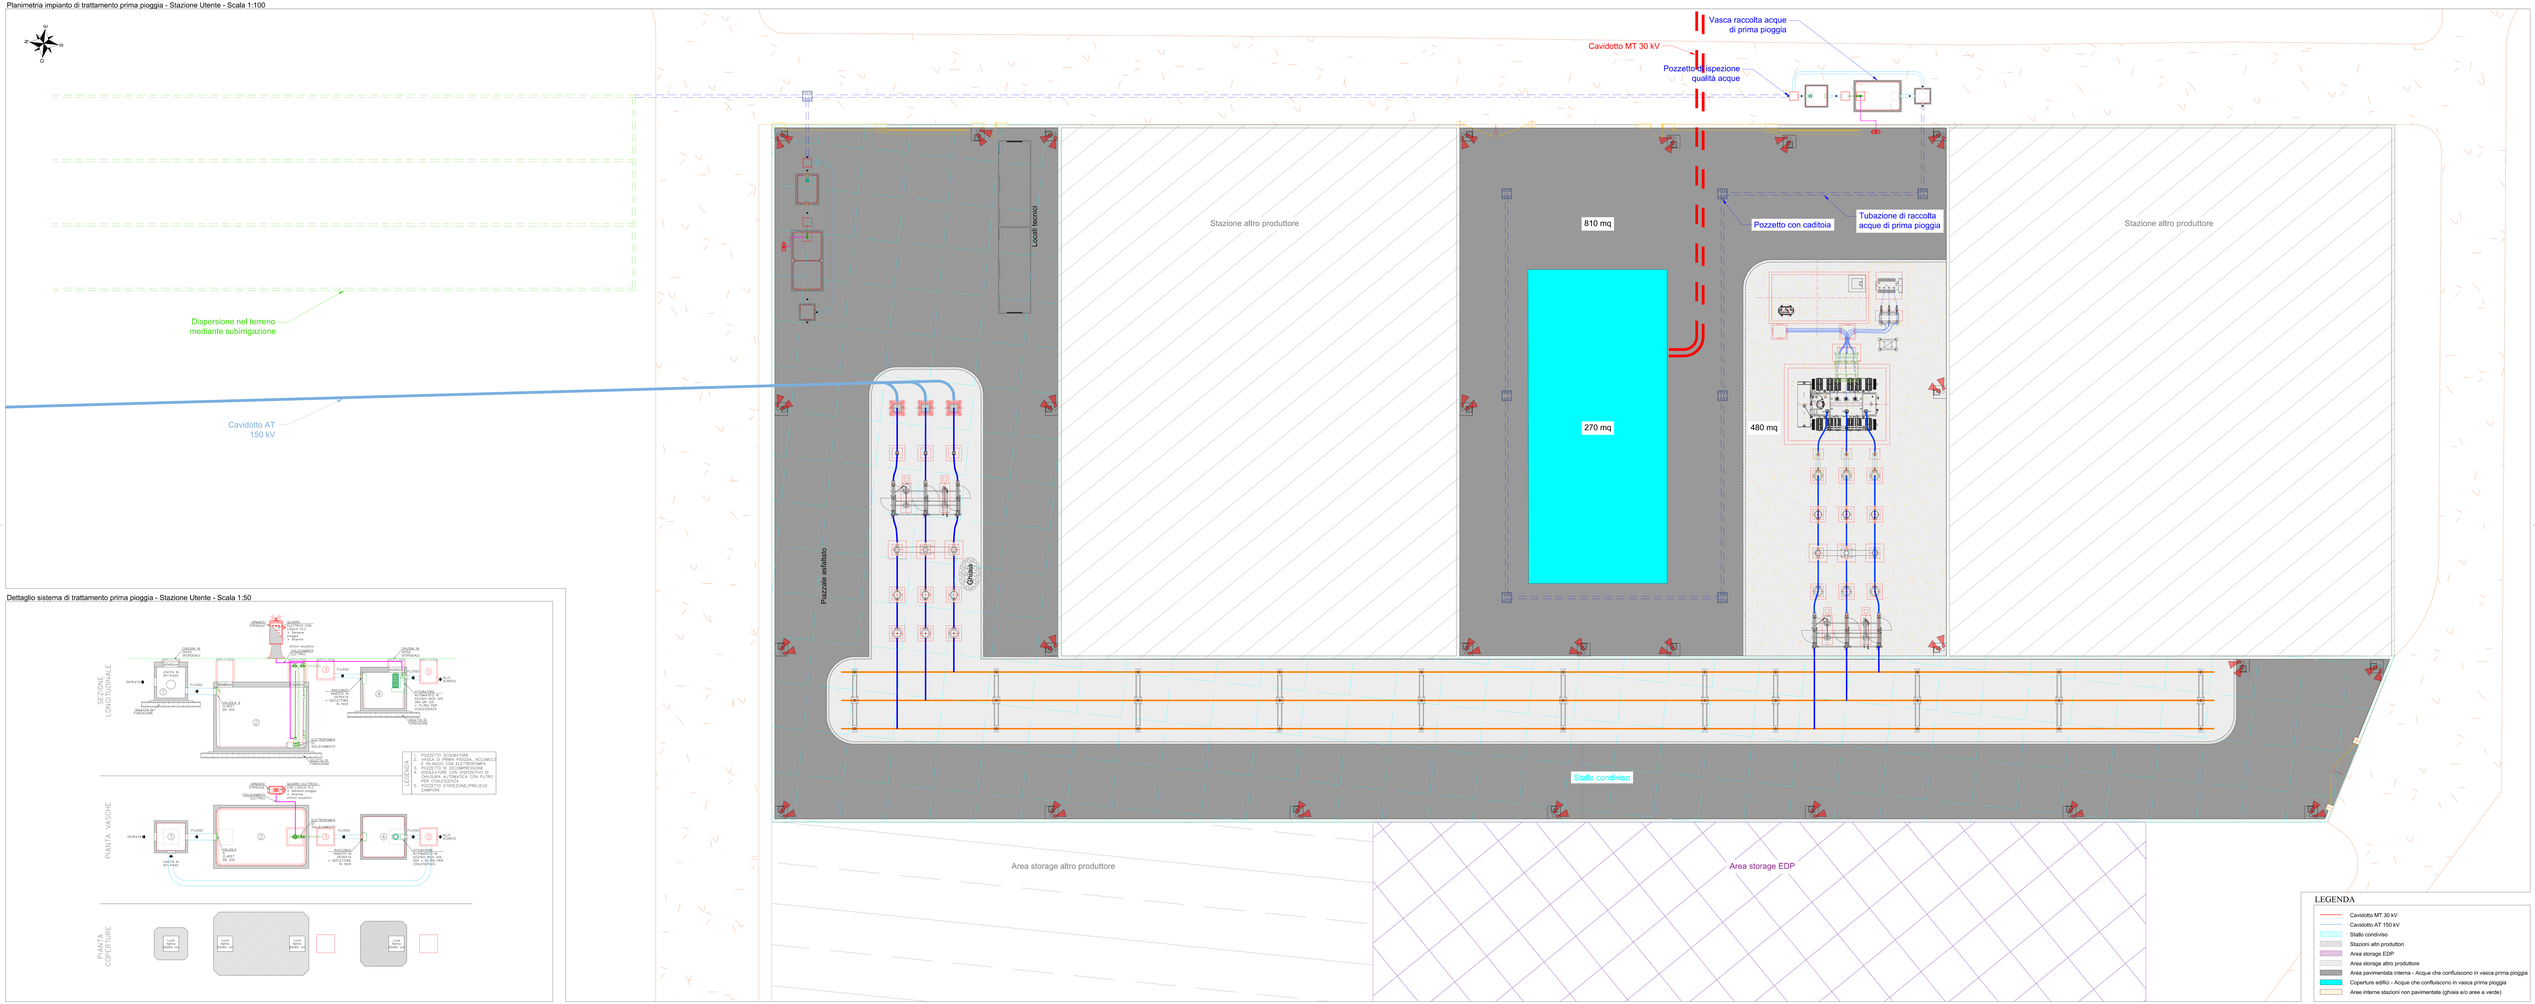

Dettaglio sistema di trattamento prima pioggia - Stazione Utente - Scala 1:50

Engineering SCM Ingegneria

Ordine degli Ingegneri della Provincia di Ancona Sezione A Settore A/B Ing. Giorgio Claudio Matricola Number No 1228

ESC.	DATE	DRAWN	CHECKED	REVISED EDPR	MODIFICATION