




Vista posteriore (1:50)

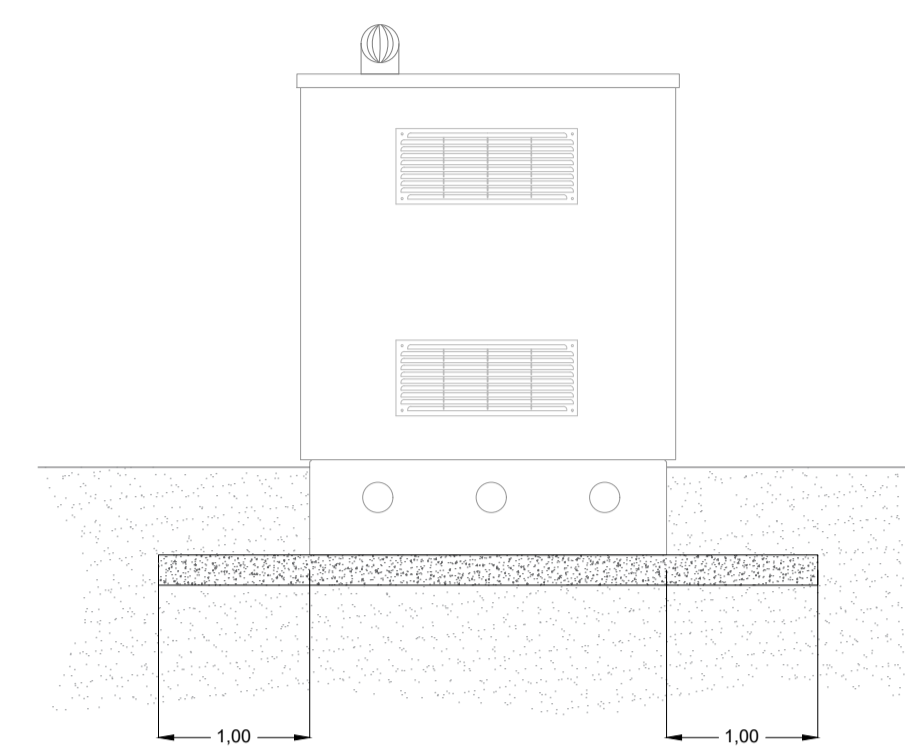

Vista laterale (scala 1:50)

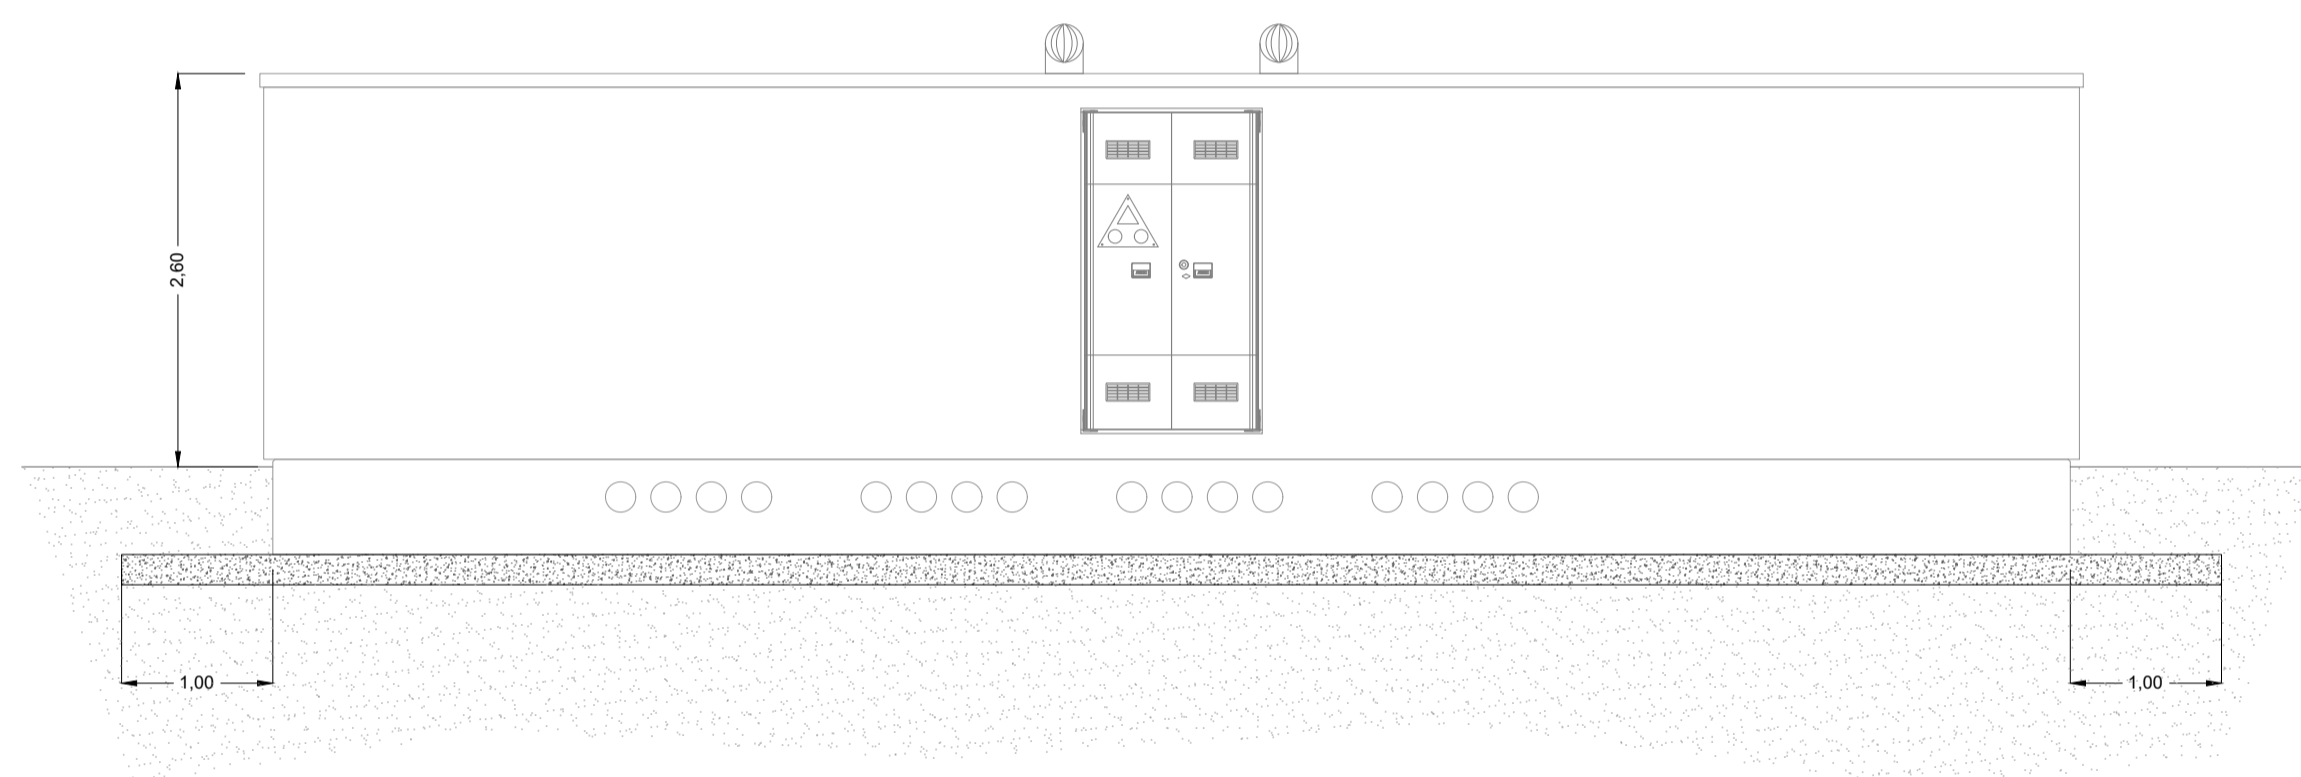

Vista frontale (scala 1:50)

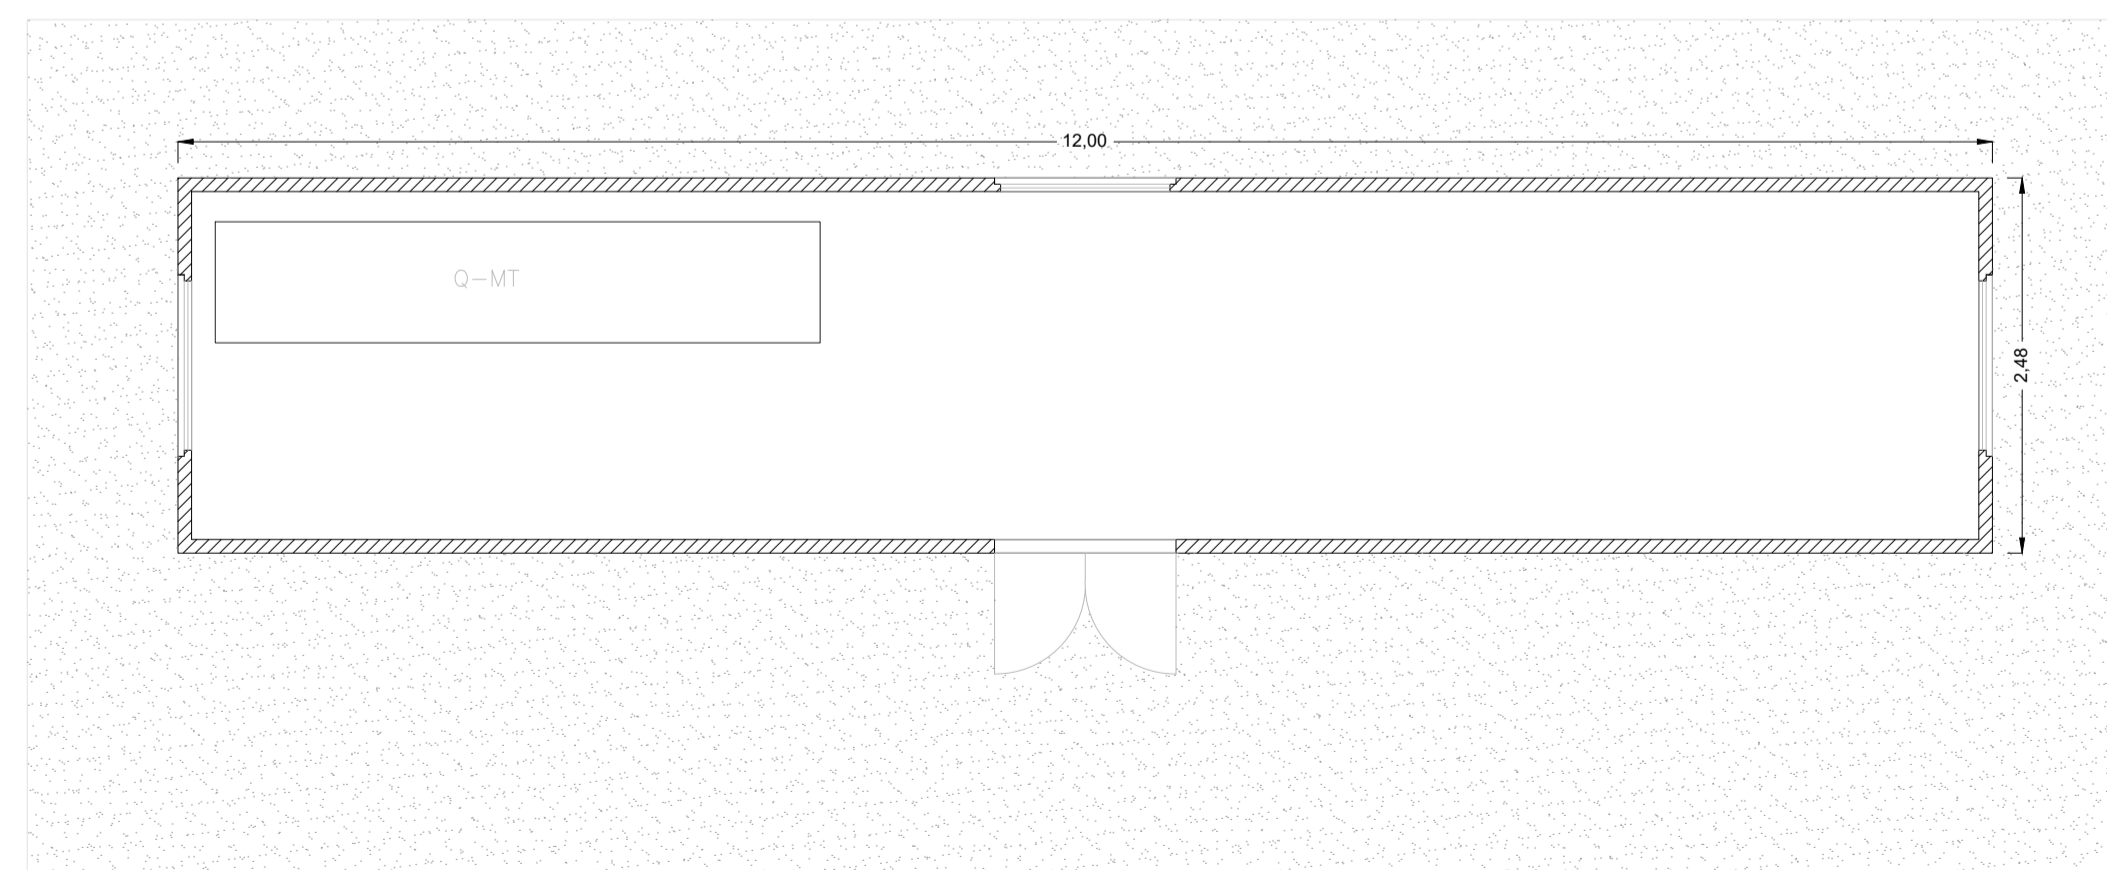

Pianta (scala 1:50)



PROGETTO PER LA RELAZIONE DI UN IMPIANTO AGRO FOTVOLTAICO DI POTENZA DI GENERAZIONE PARI A 49,08 MWp E POTENZA IN IMMISSIONE PARI A 45 MW DENOMINATO "MELILLI" UBICATO NELLE CONTRADE CASITTE E S. GIULIANO NEL COMUNE DI MELILLI (SR).

OGGETTO **PROGETTO DEFINITIVO**

ELABORATO **CABINA DI RACCOLTA**

Codice elaborato	Data	Livello di progettazione	Emesso	Verificato	Approvato	REV.
09-MLLI-PR.09	LUG 2022	DEFINITIVO	Ing. D. Tomarchio	Ing. G. Vicino		00

Società proponente Timbri e firme

MELILLI 1 SOLAR S.R.L.
Viale Abruzzi 94
20131 Milano (MI)
P.IVA 16253191007

Progettazione Timbri e firme

E-PRIMA
E-PRIMA S.R.L.
Via Manganelli 20/G
95030 Nicolosi (CT)
tel:095914116 - cell:3339533392
email:info@e-prima.eu



ERIANA
ENGINEERING
CRIANSA ENGINEERING
S.R.L.
Via Aurelia 1.100
00166 Roma (RM)

Scala metrica

1:50