




Vista posteriore (1:50)

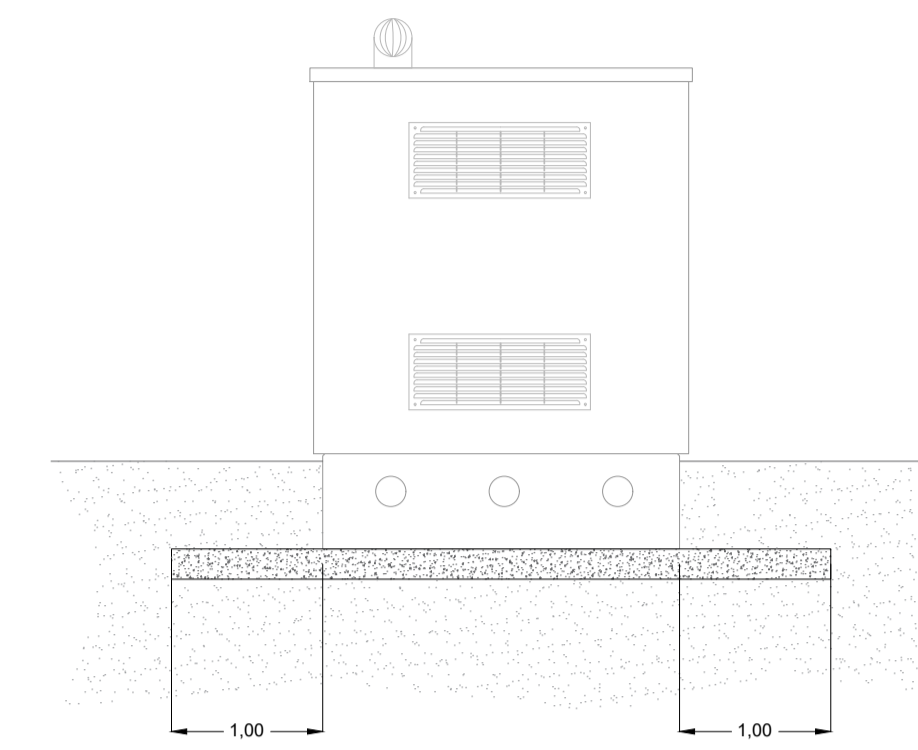

Vista laterale (scala 1:50)

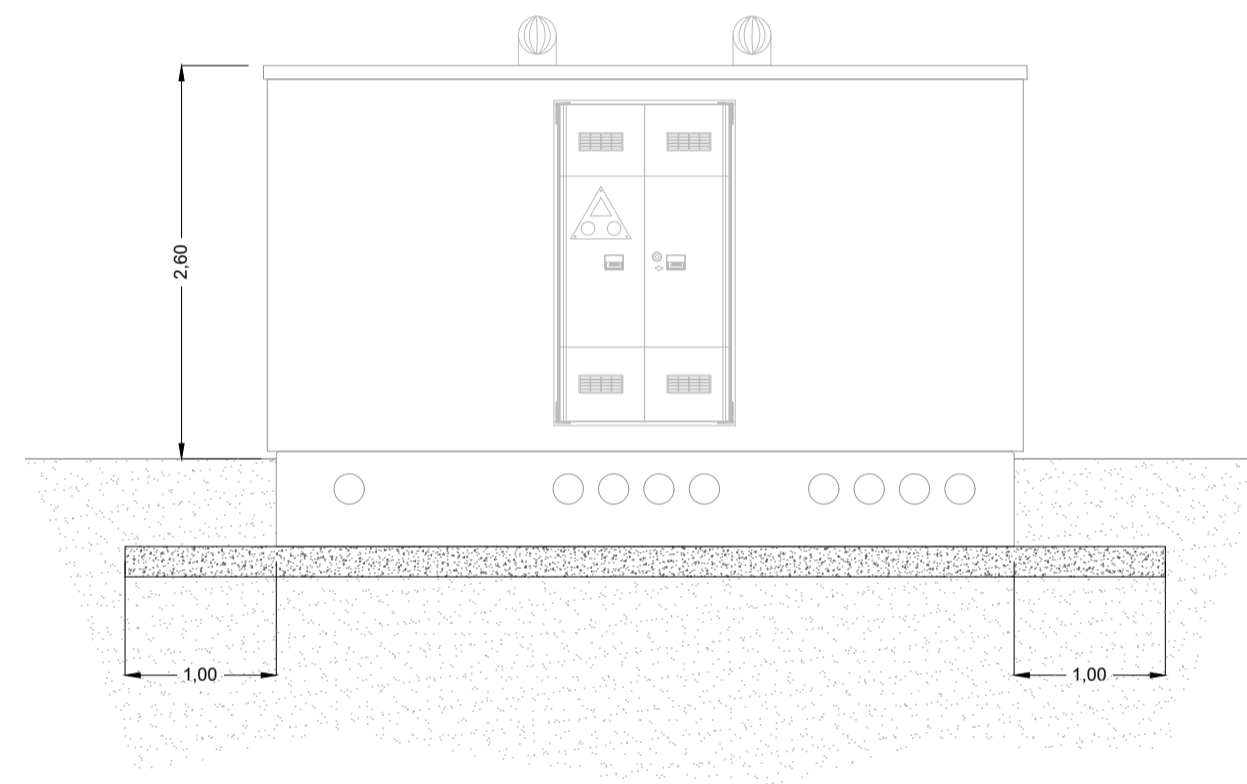

Vista frontale (scala 1:50)

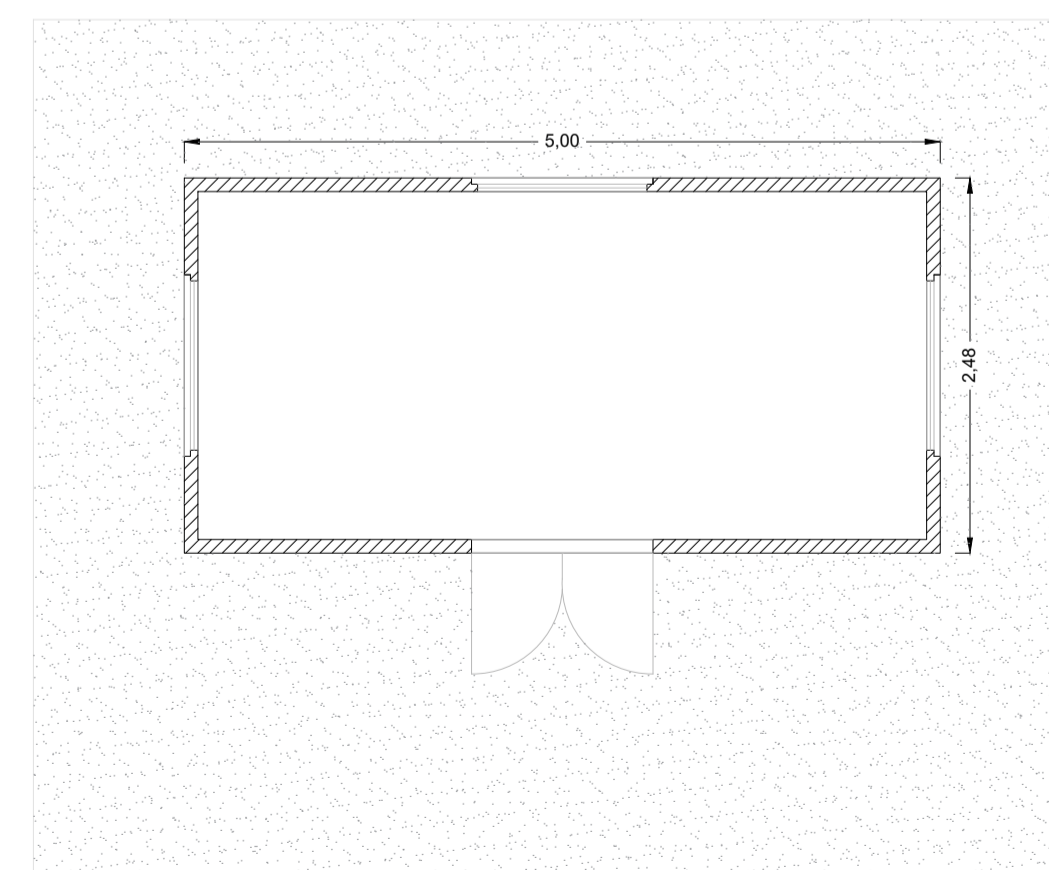

Pianta (scala 1:50)



**PROGETTO PER LA RELAZIONE DI UN IMPIANTO AGRO FOTVOLTAICO DI POTENZA DI GENERAZIONE PARI A 49,08 MWp E POTENZA IN IMMISSIONE PARI A 45 MW DENOMINATO "MELILLI" UBICATO NELLE CONTRADE CASITTE E S. GIULIANO NEL COMUNE DI MELILLI (SR).**

OGGETTO **PROGETTO DEFINITIVO**

ELABORATO **CABINA SERVIZI**

Codice elaborato	Data	Livello di progettazione	Emesso	Verificato	Approvato	REV.
10-MLLI-PR.10	LUG 2022	DEFINITIVO	Ing. D. Tomarchio	Ing. G. Vicino		00

Società proponente Timbri e firme

**MELILLI 1 SOLAR S.R.L.**  
 Viale Abruzzi 94  
 20131 Milano (MI)  
 P.IVA 16253191007

Progettazione Timbri e firme

**E-PRIMA**  
 E-PRIMA S.R.L.  
 Via Manganeli 20/G  
 95030 Nicolosi (CT)  
 tel:095914116 - cell:3339533392  
 email:info@e-prima.eu

**CRIANSA ENGINEERING**  
 S.R.L.  
 Via Aurelia 1.100  
 00166 Roma (RM)

Scala metrica

**1:50**