PLANIMETRIA GENERALE DI IMPIANTO - DETTAGLIO 1 (SCALA 1:2500)

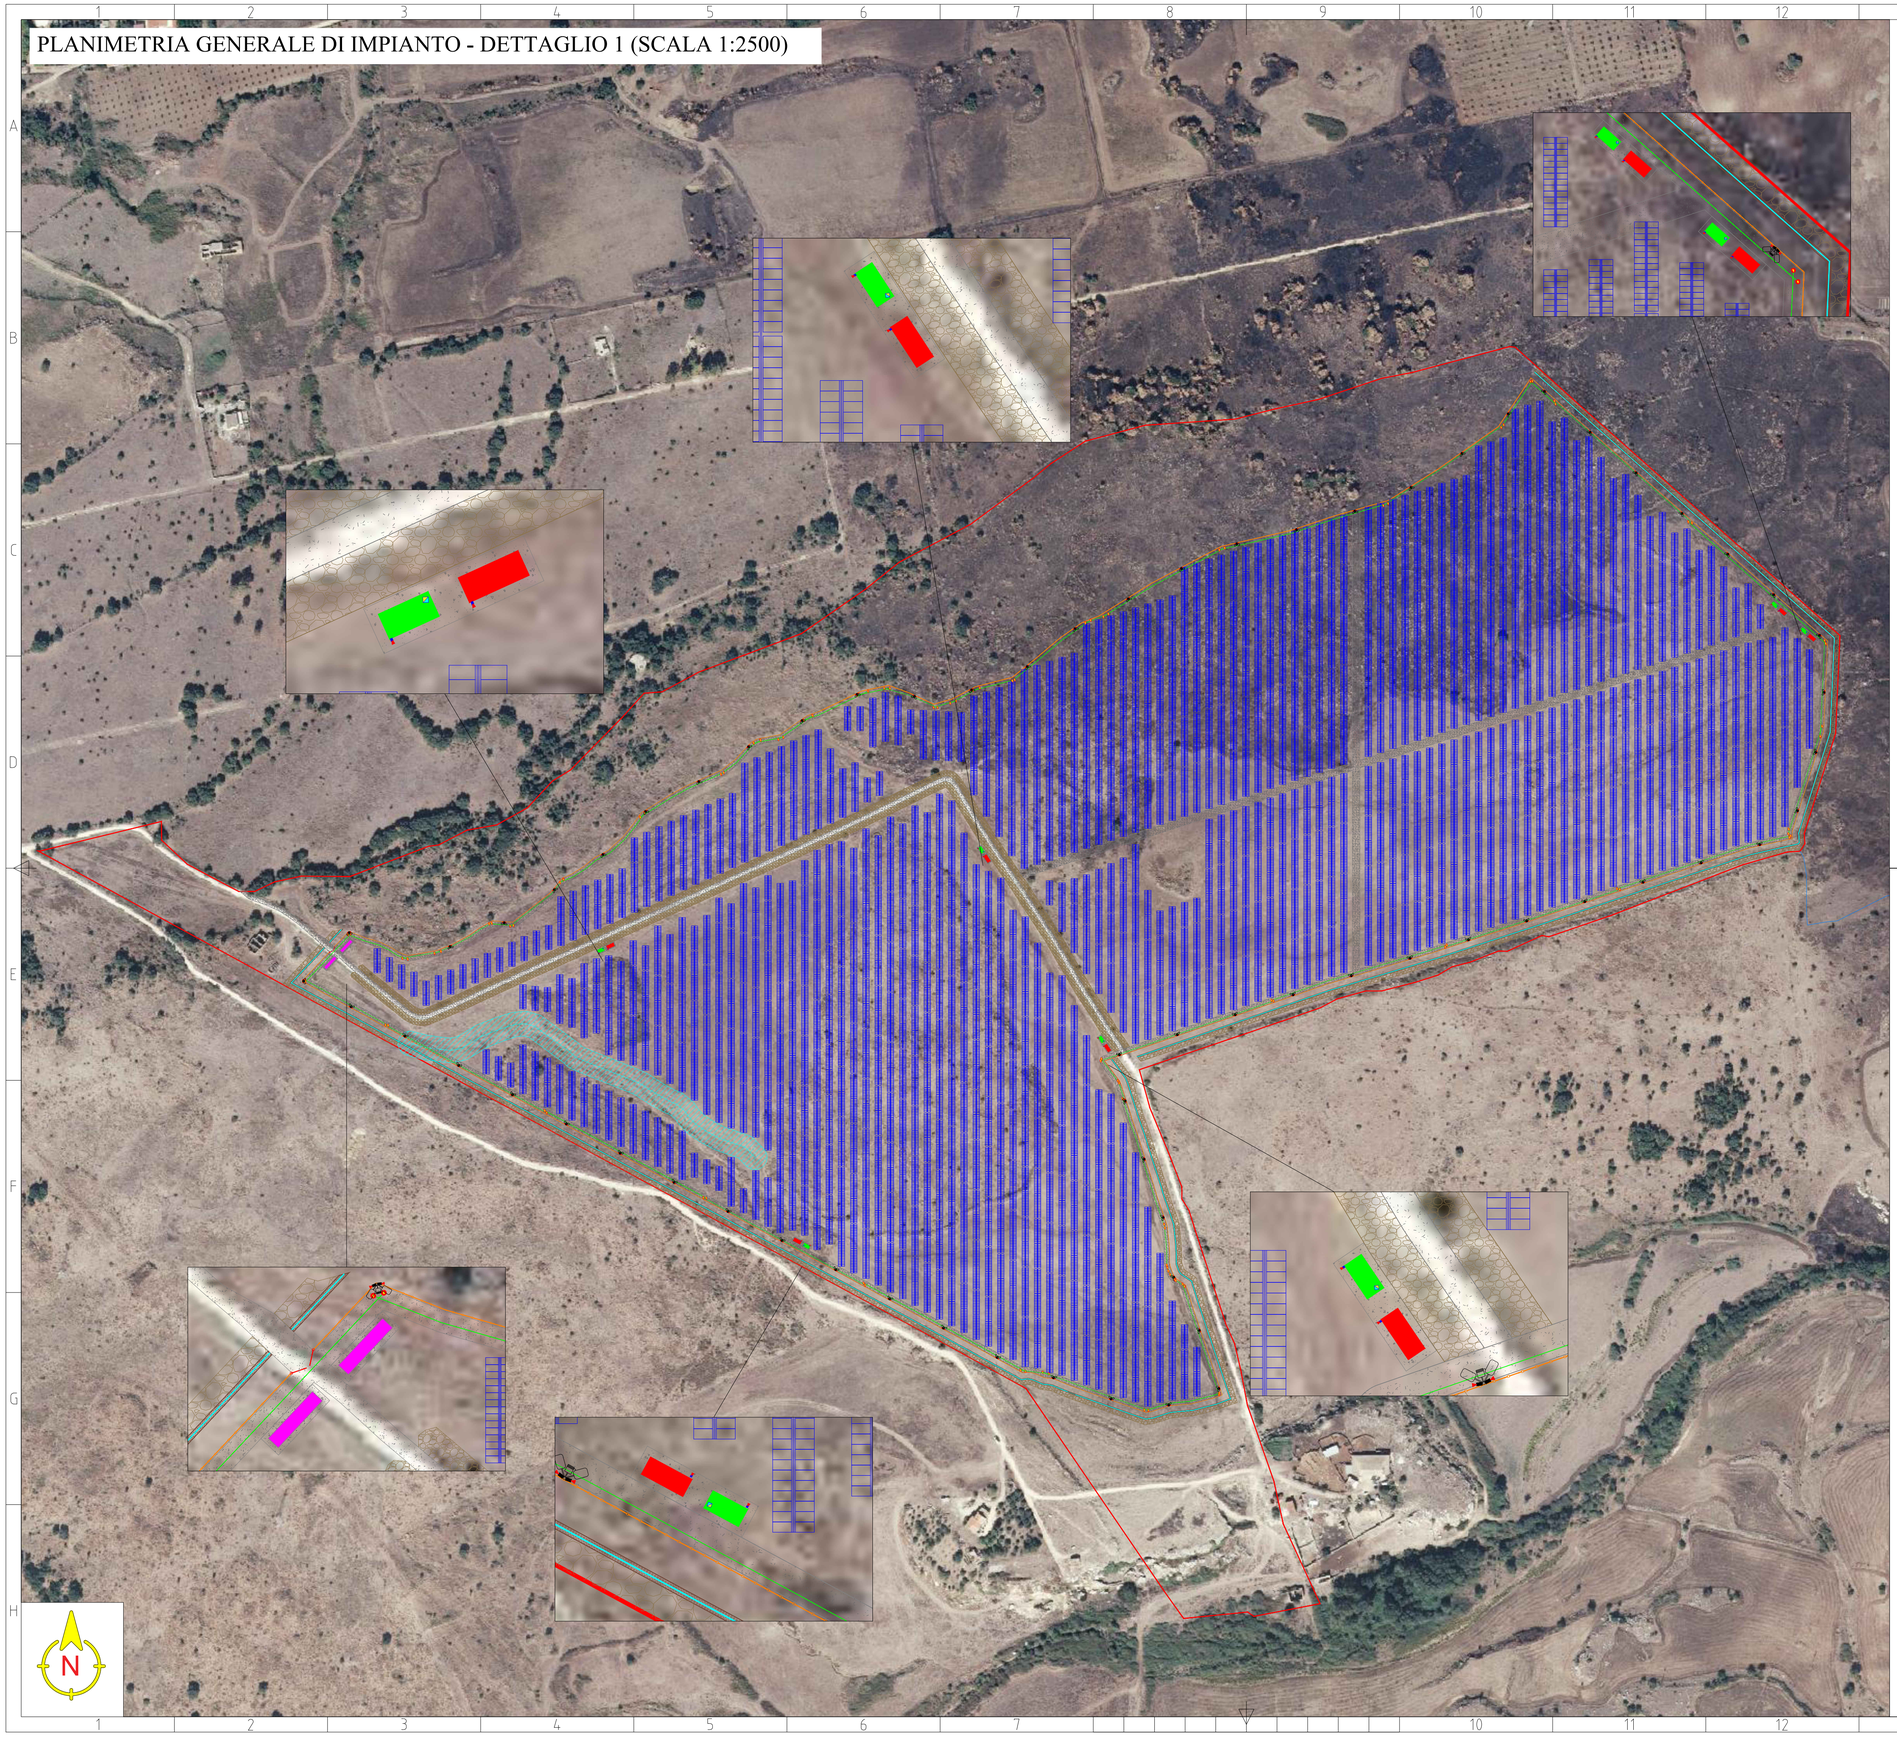

LEGENDA

- Confini catastali
- Recinzione perimetrale
- Viabilità interna di campo
- Tracker 2x30 MF
- Tracker 2x15 MF
- Cabina di servizio
- Cabina di raccolta
- Cabina di trasformazione
- Illuminazione e videosorveglianza perimetrale
- Faretto di illuminazione cabine
- Sensore di allarme
- Dome
- Barriera a microonde e raggio d'azione

PROGETTO PER LA RELAZIONE DI UN IMPIANTO AGRO FOTOVOLTAICO DI POTENZA DI GENERAZIONE PARI A 49,08 MWp E POTENZA IN IMMISSIONE PARI A 45 MW DENOMINATO "MELILLI" UBICATO NELLE CONTRADE CASITTE E S. GIULIANO NEL COMUNE DI MELILLI (SR).

OGGETTO **PROGETTO DEFINITIVO**

ELABORATO **PLANIMETRIA ILLUMINAZIONE E VIDEOSORVEGLIANZA (TAV. 1/2)**

Codice elaborato	Data	Livello di progettazione	Emesso	Verificato	Approvato	REV.
18-MLLI-PR.18	LUG 2022	DEFINITIVO	Ing. D. Tomarchio	Ing. G. Vicino		00

Società proponente

MELILLI 1 SOLAR S.R.L.
Viale Abruzzi 94
20131 Milano (MI)
P.IVA: 16253191007

Timbri e firme

Digitally signed by: RICARDO DIAS FOLGADO
Location: London
Date: 05/08/2022 10:17:02

Progettazione

E-PRIMA S.R.L.
Via Manganelli 20/G
95030 Nicolosi (CT)
tel:095914116 - cell:3339533392
email:info@e-prima.eu

Progettazione

CRIANSA ENGINEERING S.R.L.
Via Aurelia 1.100
00166 Roma (RM)

Timbri e firme

VICINO GIANLUCA 08.07.2022 12:01:53 GMT+01:00

Scala metrica

1:2500

PLANIMETRIA GENERALE DI IMPIANTO (SCALA 1:2000)

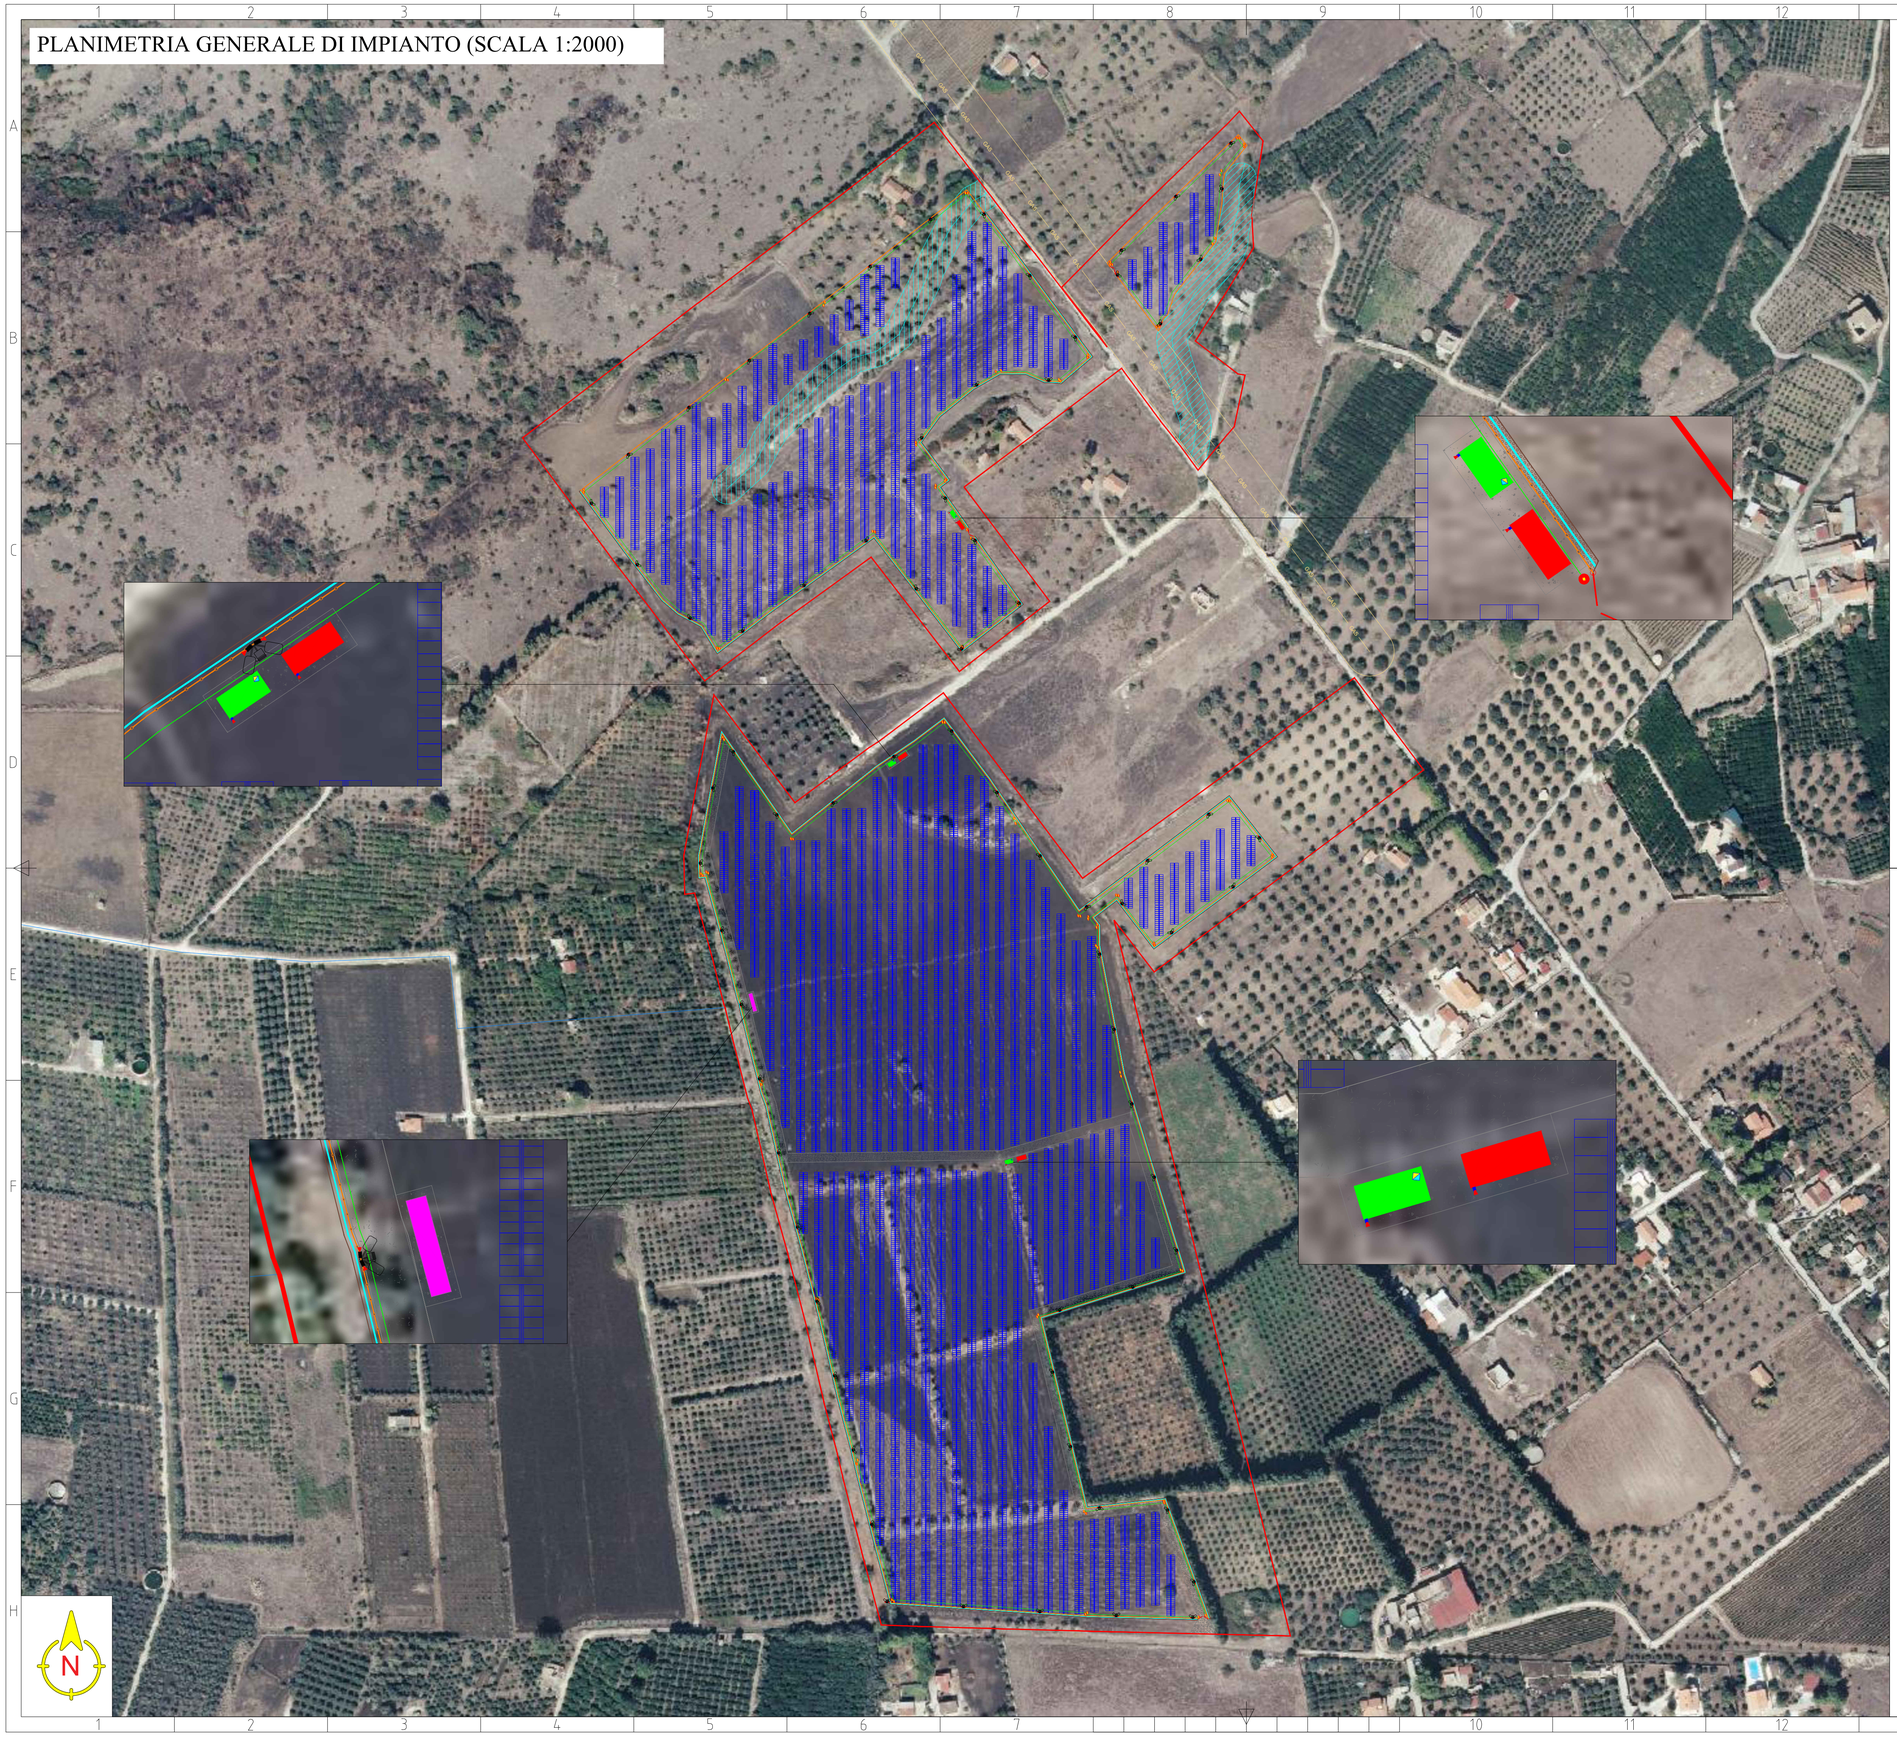

LEGENDA

- Confini catastali
- Recinzione perimetrale
- Viabilità interna di campo
- Tracker 2x30 MF
- Tracker 2x15 MF
- Cabina di servizio
- Cabina di raccolta
- Cabina di trasformazione
- Illuminazione e videosorveglianza perimetrale
- Faretto di illuminazione cabine
- Sensore di allarme
- Dome
- Barriera a microonde e raggio d'azione

PROGETTO PER LA RELAZIONE DI UN IMPIANTO AGRO FOTOVOLTAICO DI POTENZA DI GENERAZIONE PARI A 49,08 MWp E POTENZA IN IMMISSIONE PARI A 45 MW DENOMINATO "MELILLI" UBICATO NELLE CONTRADE CASITTE E S. GIULIANO NEL COMUNE DI MELILLI (SR).

OGGETTO **PROGETTO DEFINITIVO**

ELABORATO **PLANIMETRIA ILLUMINAZIONE E VIDEOSORVEGLIANZA (TAV. 2/2)**

Codice elaborato	Data	Livello di progettazione	Emesso	Verificato	Approvato	REV.
18-MLLI-PR.18	LUG 2022	DEFINITIVO	Ing. D. Tomarchio	Ing. G. Vicino		00

Società proponente

MELILLI 1 SOLAR S.R.L.
Viale Abruzzi 94
20131 Milano (MI)
P.IVA: 1625191007

Timbri e firme

Digitally signed by: RICARDO DIAS FOLGADO
Location: London
Date: 05/08/2022 10:17:03

Progettazione

E-PRIMA S.R.L.
Via Manganelli 20/G
95030 Nicolosi (CT)
tel:095914116 - cell:3339533392
email:info@e-prima.eu

Progettazione

CRIANSA ENGINEERING S.R.L.
Via Aurelia 1.100
00166 Roma (RM)

Timbri e firme

VICINO GIANLUCA 08.07.2022 12:01:53 GMT+01:00

Scala metrica

1:2000