



LOTTO 1 VISTA PLANIMETRICA

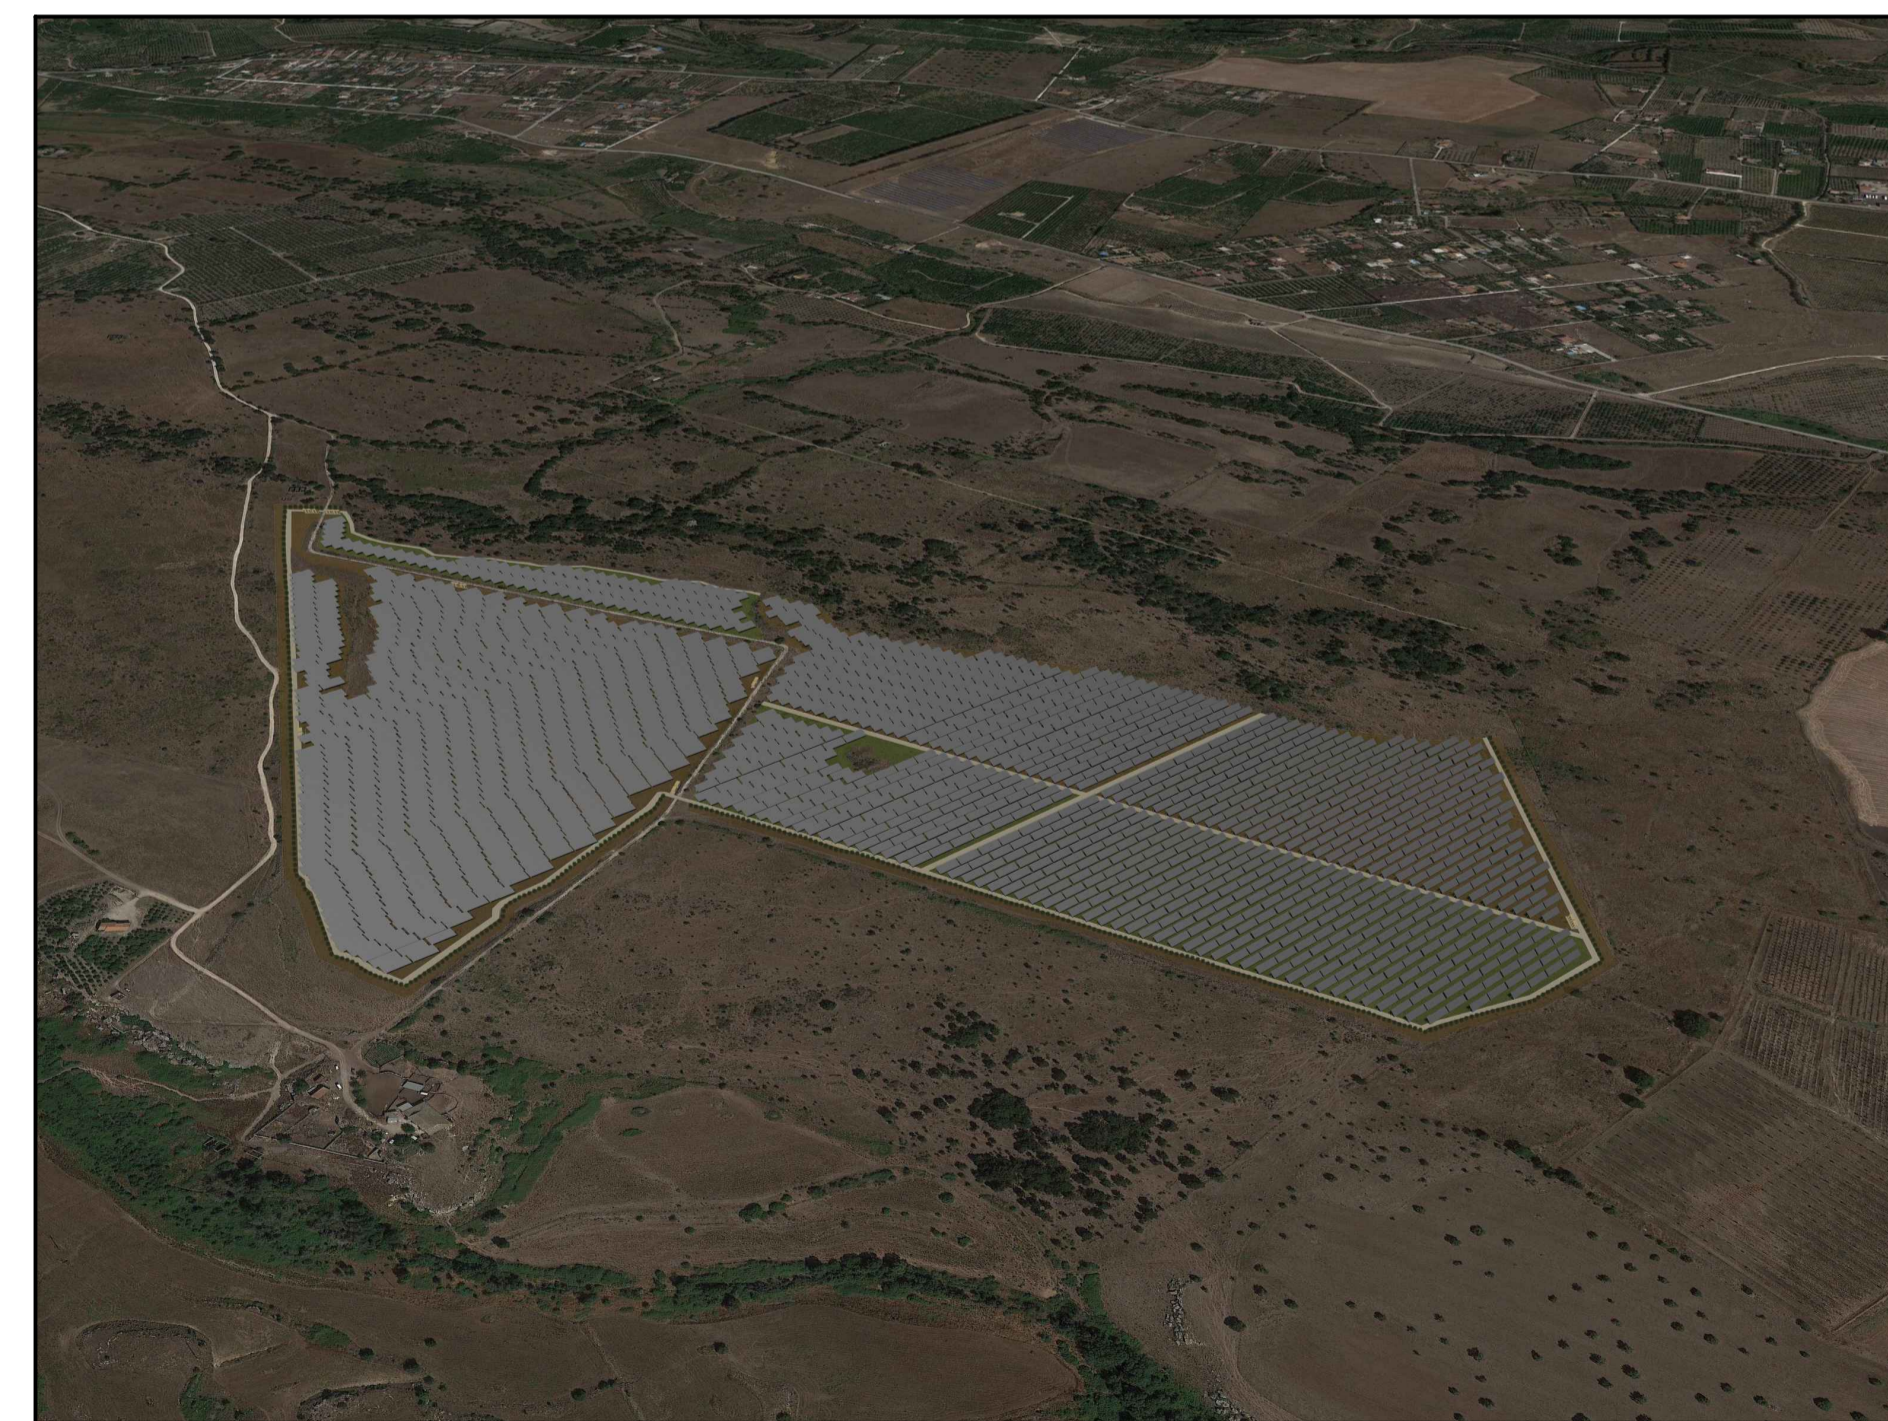

LOTTO 2 VISTA PLANIMETRICA

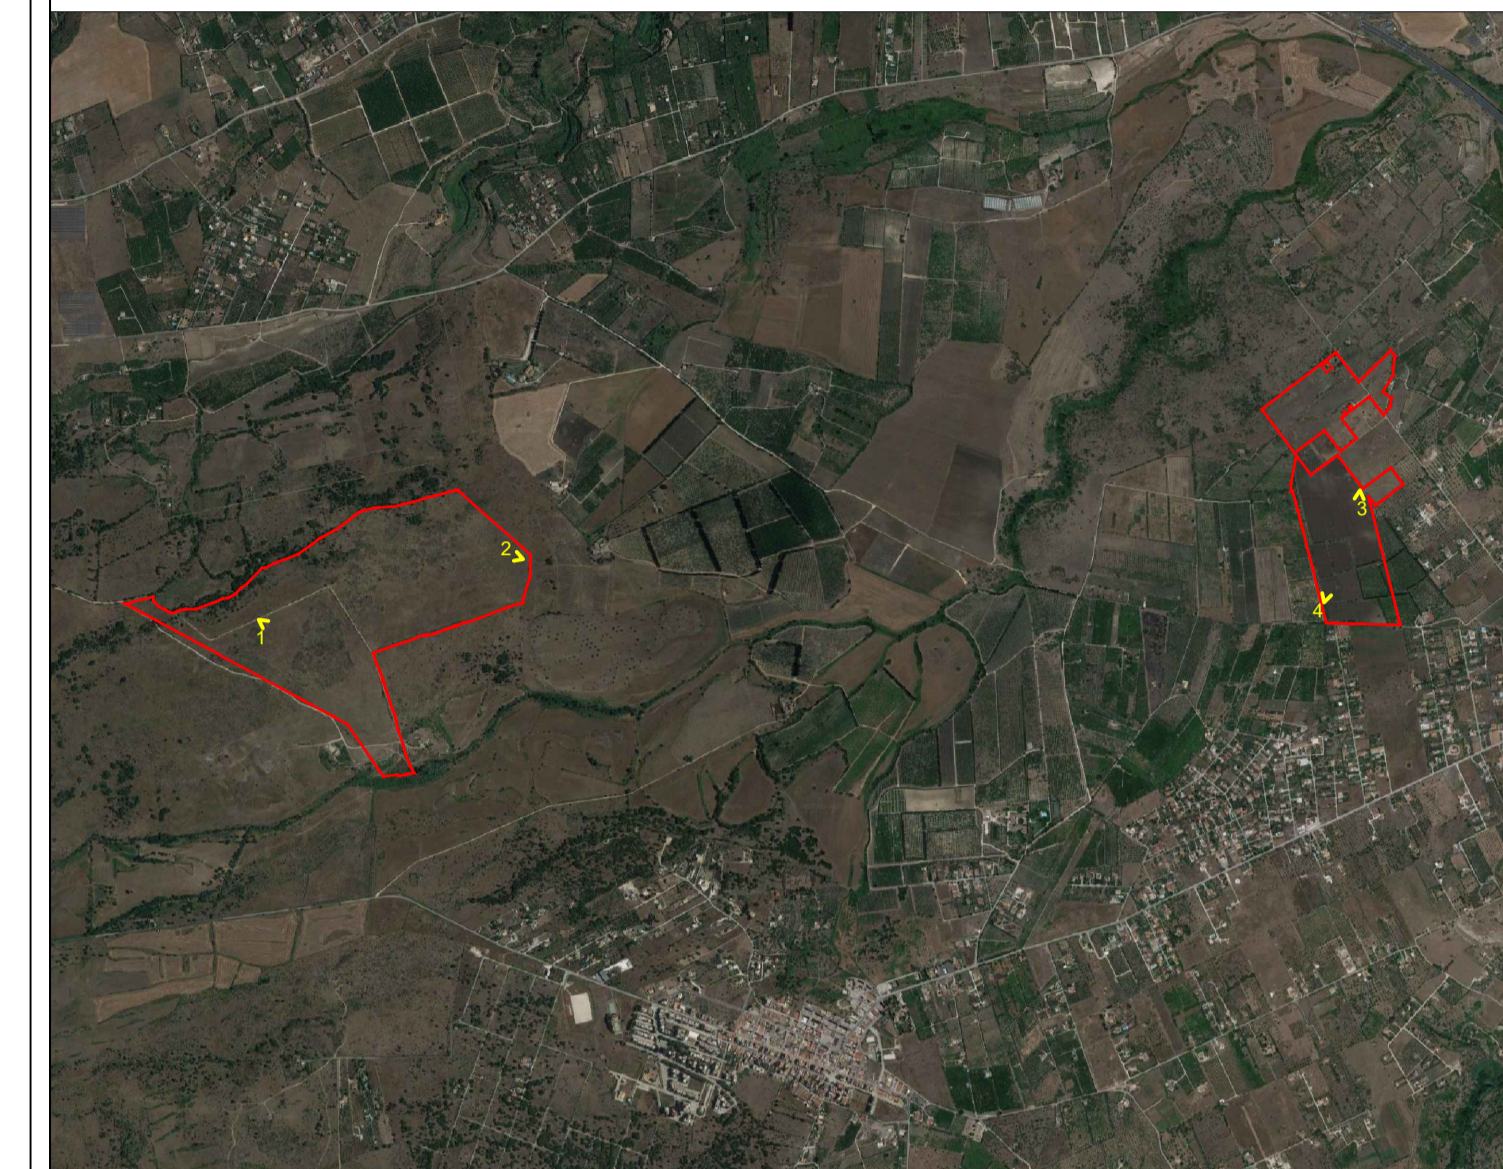

LOTTO 1 VISTA DA SUD EST



LOTTO 2 VISTA DA SUD EST



PROGETTO PER LA REALIZZAZIONE  
 DI UN IMPIANTO AGRO FOTOVOLTAICO DI POTENZA DI  
 GENERAZIONE PARI A ... MW<sub>p</sub> E POTENZA IN IMMISSIONE PARI  
 A ... MW DENOMINATO "MELILLI"  
 UBICATO NELLE CONTRADE CASITTE E S. GIULIANO  
 NEL COMUNE DI MELILLI (SR)

Codice elaborato	Data	Livello progettazione	Emesso	Verificato	Approvato	REV.
22-MLLI-P08	Giugno 2022	DEFINITIVO				

ELABORATO:  
 FOTOSIMULAZIONI

TAVOLA: 1/2

SOCIETA' PROPONENTE:

**MELILLI 1 SOLAR S.R.L.**  
 VIALE ABRUZZI 94  
 20131 Milano (MI)

TIMBRI E FIRME:

PROGETTAZIONE:

**E-PRIMA**  
 E-PRIMA S.R.L.  
 Via Manganeli 20/G  
 95030 Nicolosi (CT)  
 tel:095914116 - cell:3339533392  
 email:info@e-prima.eu

**ERIANA ENGINEERING**  
 CRIANSA ENGINEERING S.R.L.  
 Via Aurelia 1100  
 00166 Roma (RM)

TIMBRI E FIRME:

ORIENTAMENTO


SCALA METRICA




VISTA 1




VISTA 2

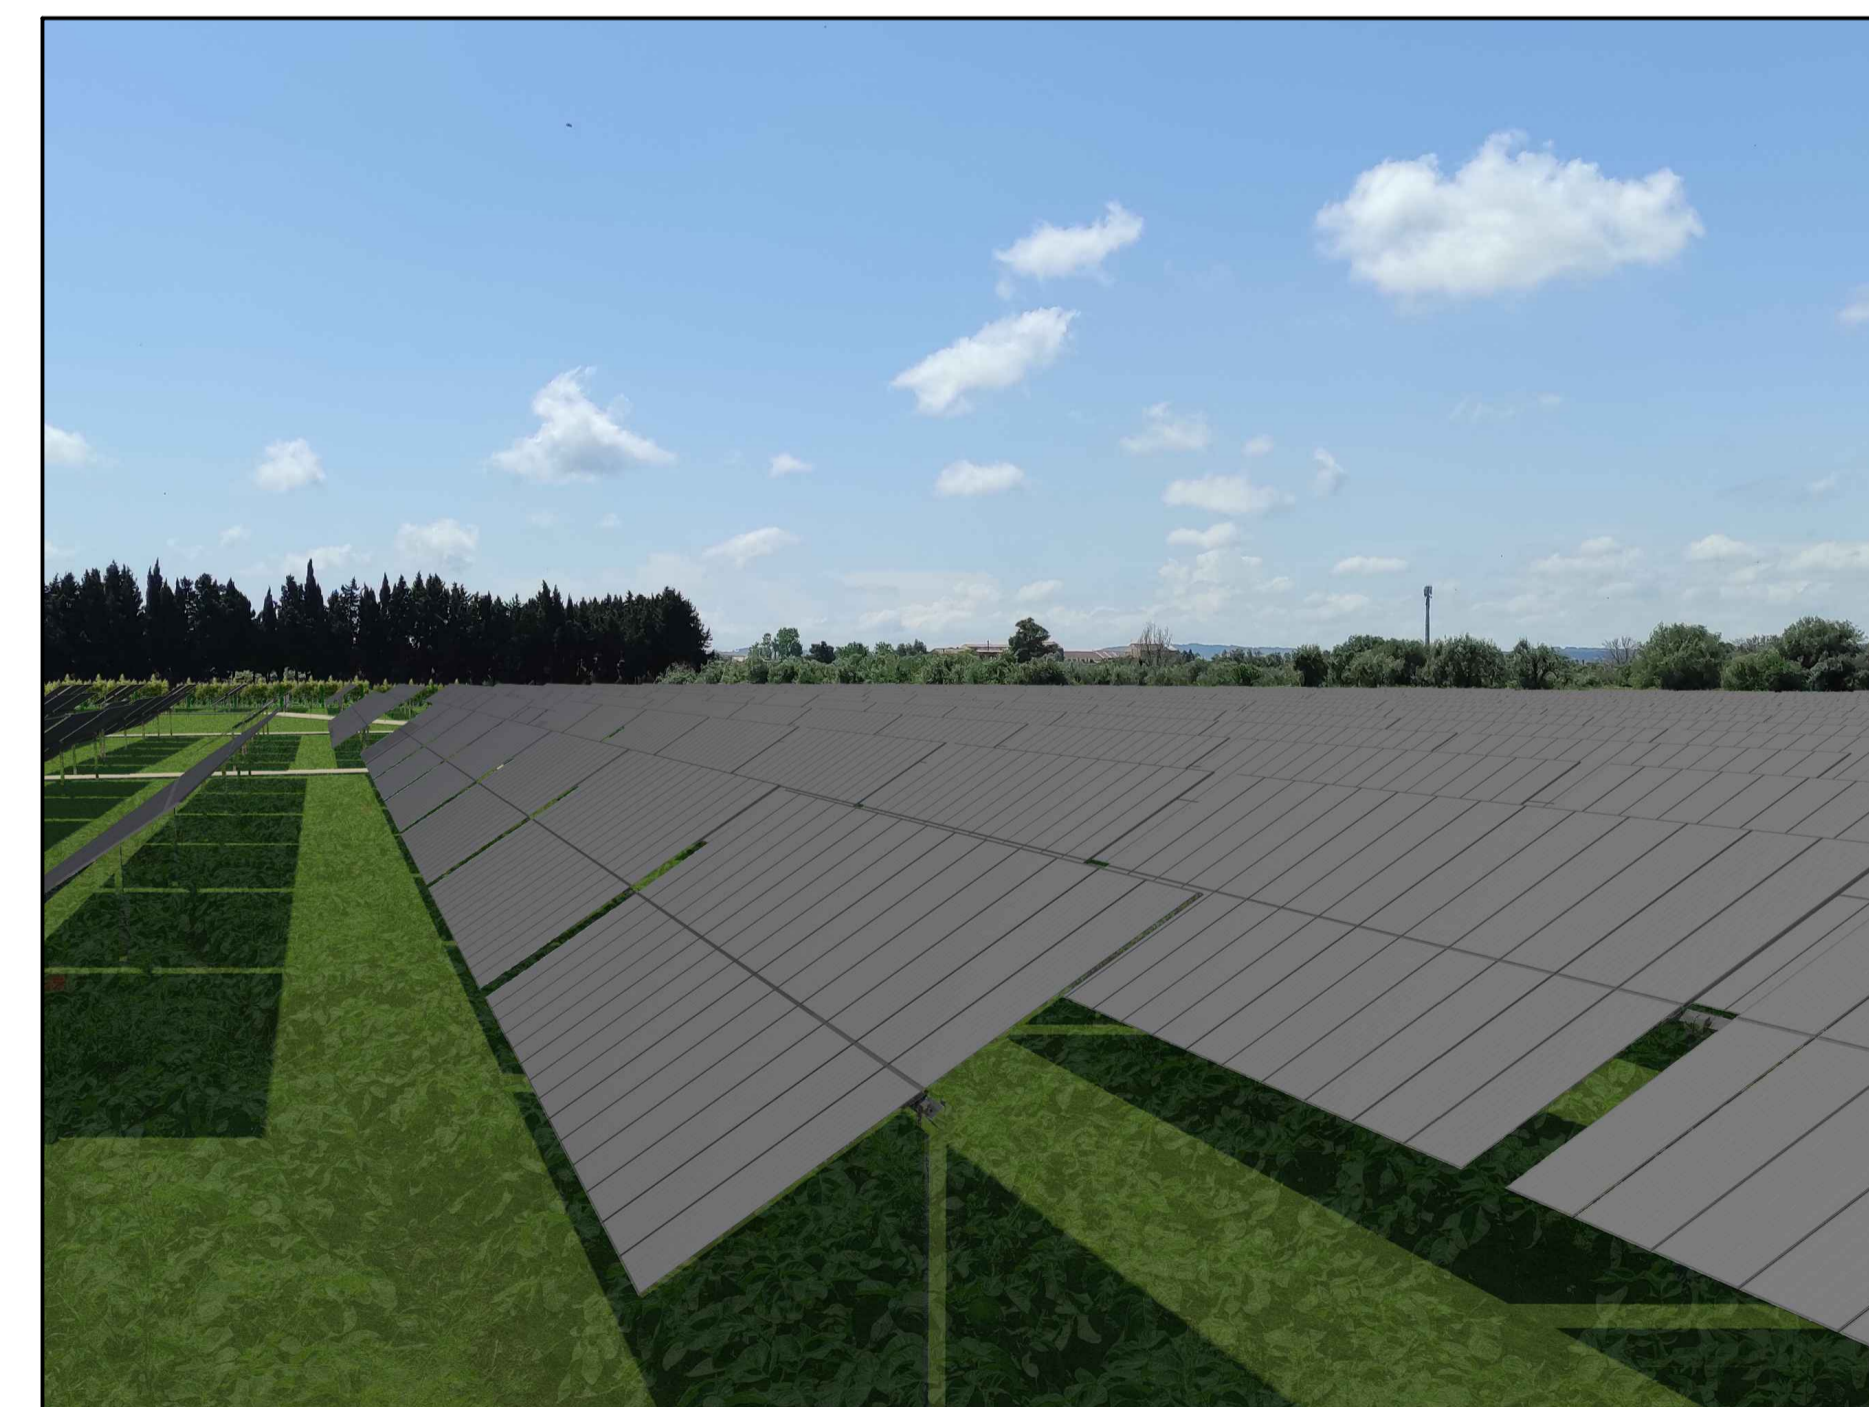


VISTA 3

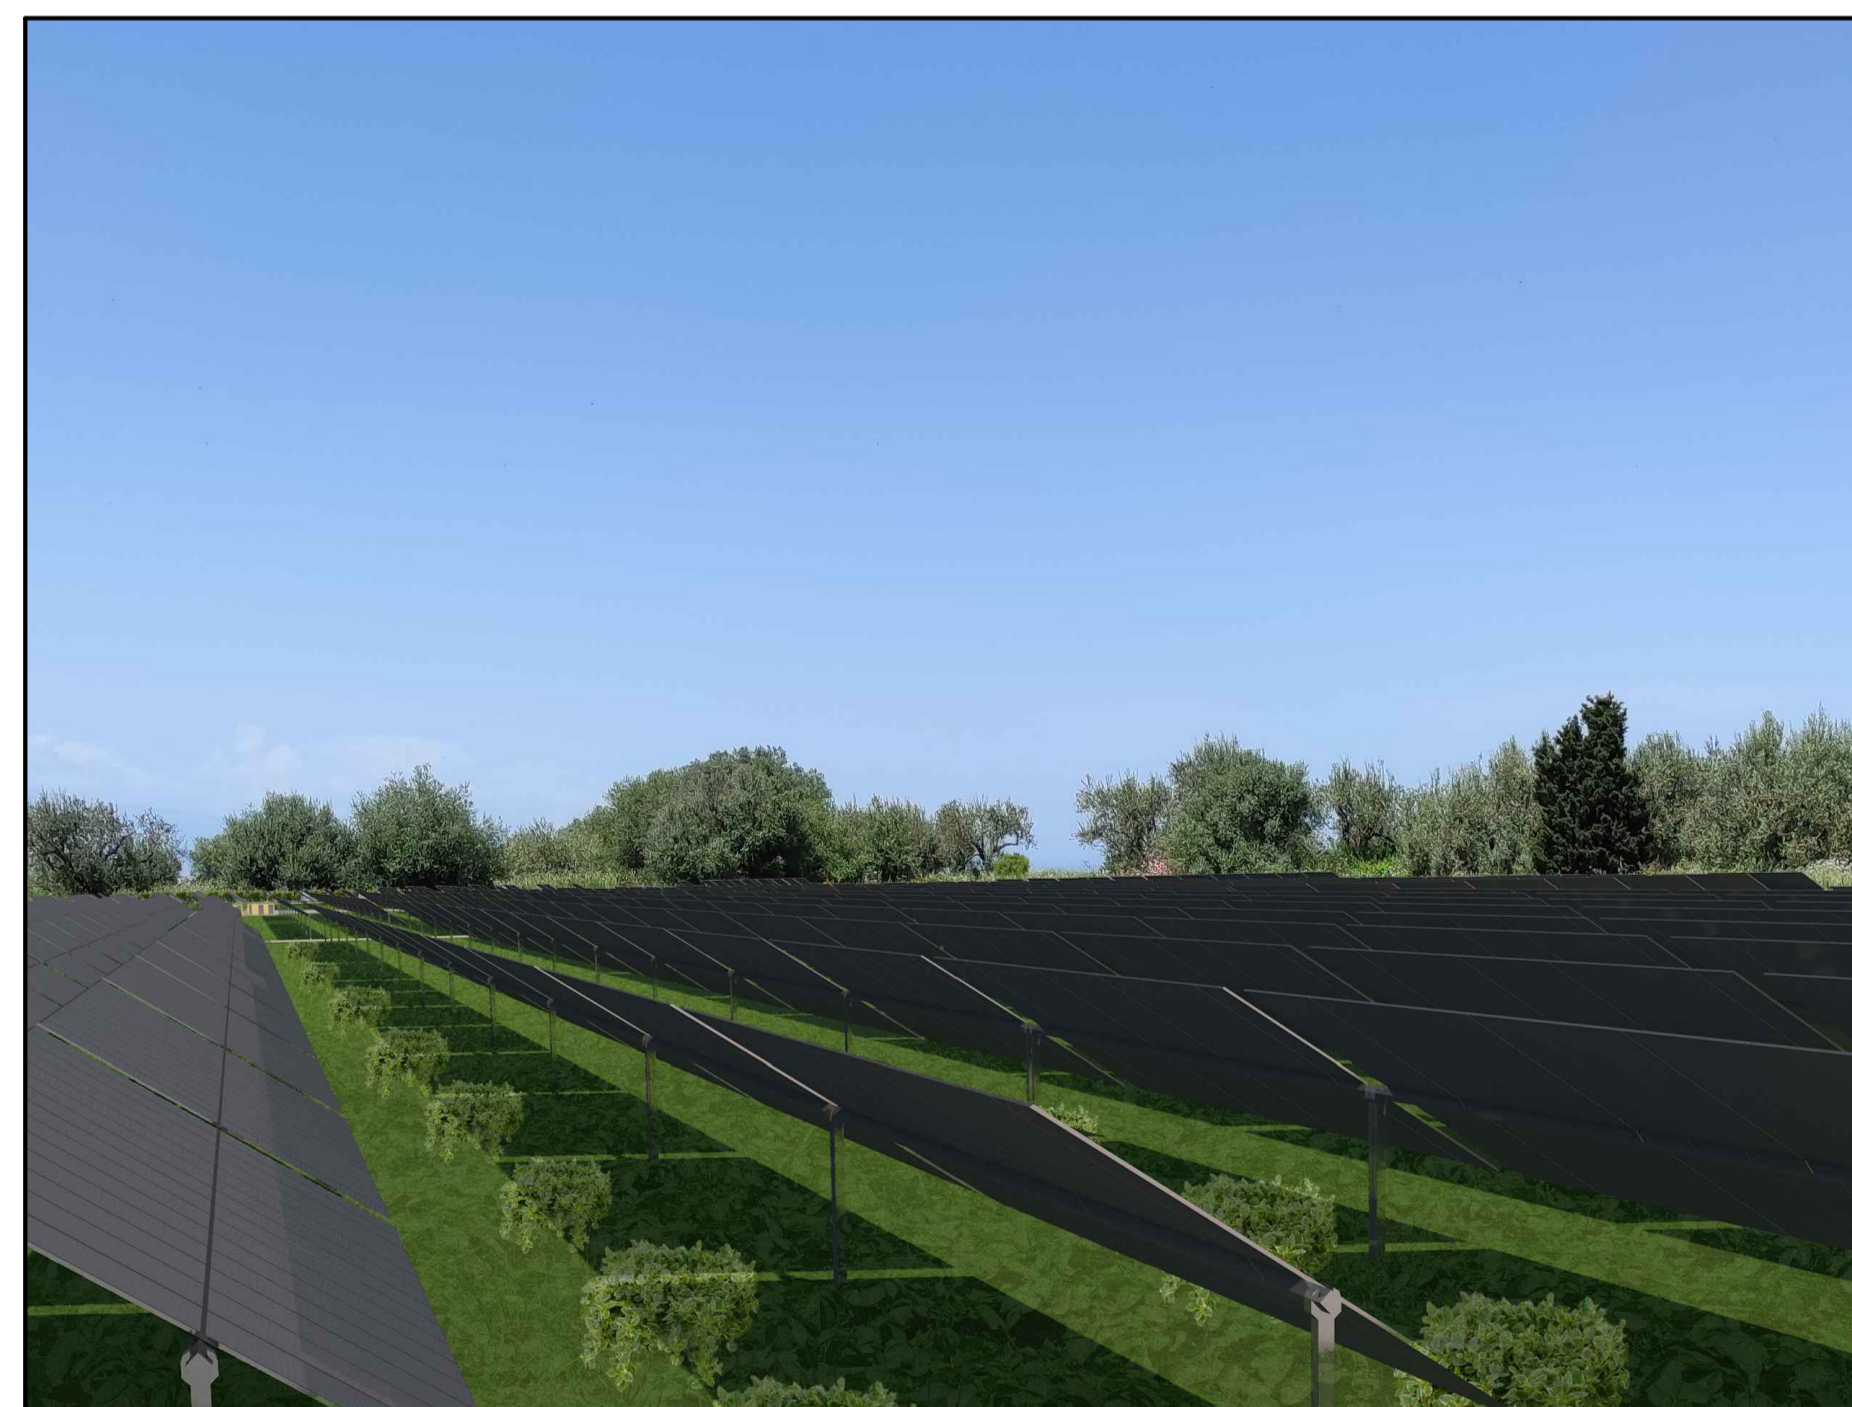

VISTA 4

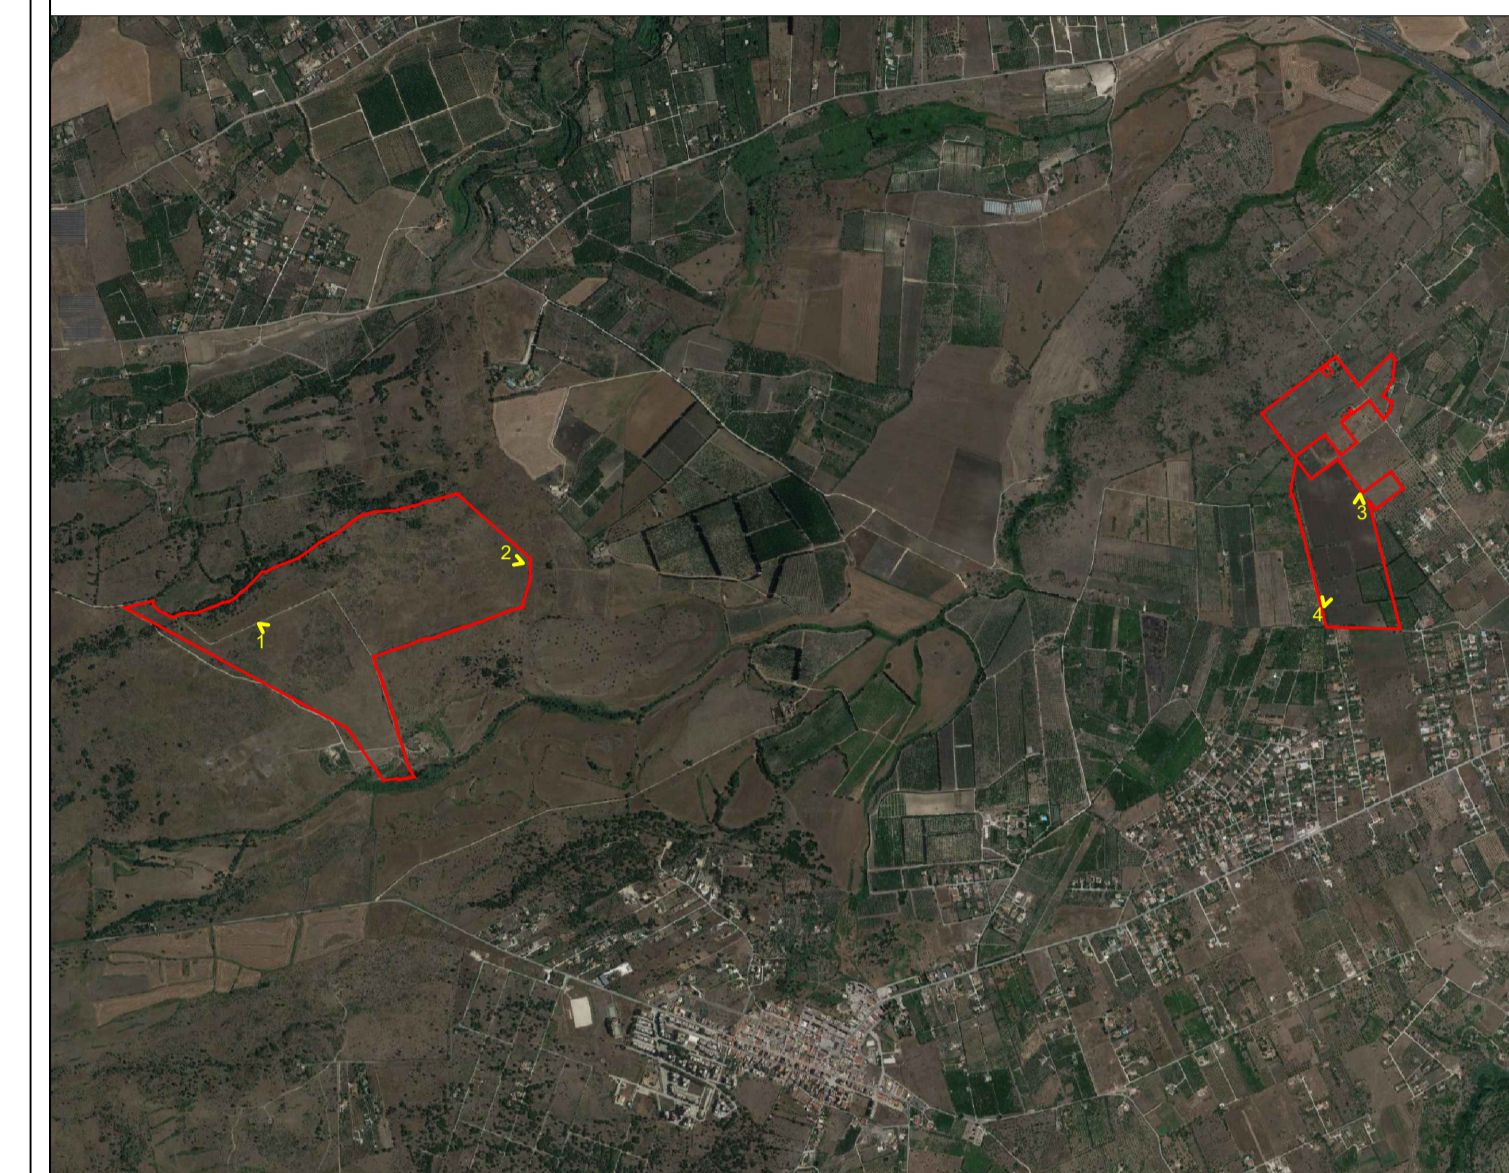

  
**PROGETTO PER LA REALIZZAZIONE  
 DI UN IMPIANTO AGRO FOTOVOLTAICO DI POTENZA DI  
 GENERAZIONE PARI A ... MW<sub>p</sub> E POTENZA IN IMMISSIONE PARI  
 A ... MW DENOMINATO "MELILLI"  
 UBICATO NELLE CONTRADE CASITTE E S. GIULIANO  
 NEL COMUNE DI MELILLI (SR)**

Codice elaborato	Data	Livello progettazione	Emesso	Verificato	Approvato	REV.
22-MLLI-P08	Giugno 2022	DEFINITIVO				

ELABORATO:  
 FOTOSIMULAZIONI  
 TAVOLA: 2/2

SOCIETA' PROPONENTE:

**MELILLI 1 SOLAR  
 S.R.L.**  
 VIALE ABRUZZI 94  
 20131 Milano (MI)

TIMBRI E FIRME:


PROGETTAZIONE:

**E-PRIMA**  
 E-PRIMA S.R.L.  
 Via Manganelli 20/G  
 95030 Nicolosi (CT)  
 tel:095914116 - cell:3339533392  
 email:info@e-prima.eu

**ERIANZA**  
 ENGINEERING  
 CRIANSA ENGINEERING  
 S.R.L.  
 Via Aurelia 1100  
 00166 Roma (RM)

TIMBRI E FIRME:



ORIENTAMENTO  SCALA METRICA