

LEGENDA

- Tracciato di rete
- SE 380 Carlentini
- Stazione Elettrica di Utenza a 150kV
- Area di progetto
- Recinzione
- Accesso
- Viabilità di progetto 4m
- Ponticello
- Viabilità esistente
- Cabina di raccolta
- Cabina di trasformazione
- Cabina di servizio
- Tracker
- Gasdotto
- Pietrame
- Trincea drenante 1mx2m
- Impluvi
- Area libera da interventi (parte di area a Sughero)
- Area libera da interventi
- Area ripristino habitat
- Prato polifita di leguminose
- Coltivazione officinali (Origaneto):
 - distanza filari 1,5m;
 - interasse 0,50 m;
- Coltivazione patate
- Fascia di mitigazione 10m:
- Olea europaea n. alberi 1059 _interasse 5m
- Recupero alberature presenti in situ n. alberi 132_ interasse 5m



PROGETTO PER LA REALIZZAZIONE DI UN IMPIANTO AGROVOLTAICO DI GENERAZIONE PARI A 49,08 MWp E POTENZA IN IMMISSIONE PARI A 45 MW DENOMINATO "MELILLI" UBICATO NELLE CONTRADE CASITTE E S. GIULIANO NEL COMUNE DI MELILLI (SR)

Codice elaborato	Data	Livello progettazione	Emesso	Verificato	Approvato	REV.
23-MLLI-P09	Giugno 2022	DEFINITIVO				

ELABORATO:

OPERE DI MITIGAZIONE

SCALA: 20.000 TAVOLA: 1/3

MELILLI 1 SOLAR S.R.L.
 Viale Abruzzi, 94
 Milano (MI)

TIMBRI E FIRME:

PROGETTAZIONE:


E-PRIMA S.R.L.
 Via Manganoelli 20/C
 49030 Nicolosi (CT)
 tel: 0999914116 - cell: 3339533992
 email: info@e-prima.eu

CRIANSA ENGINEERING S.R.L.
 Via Aurelia 1100
 00166 Roma (RM)

TIMBRI E FIRME:

ORIENTAMENTO

SCALA METRICA

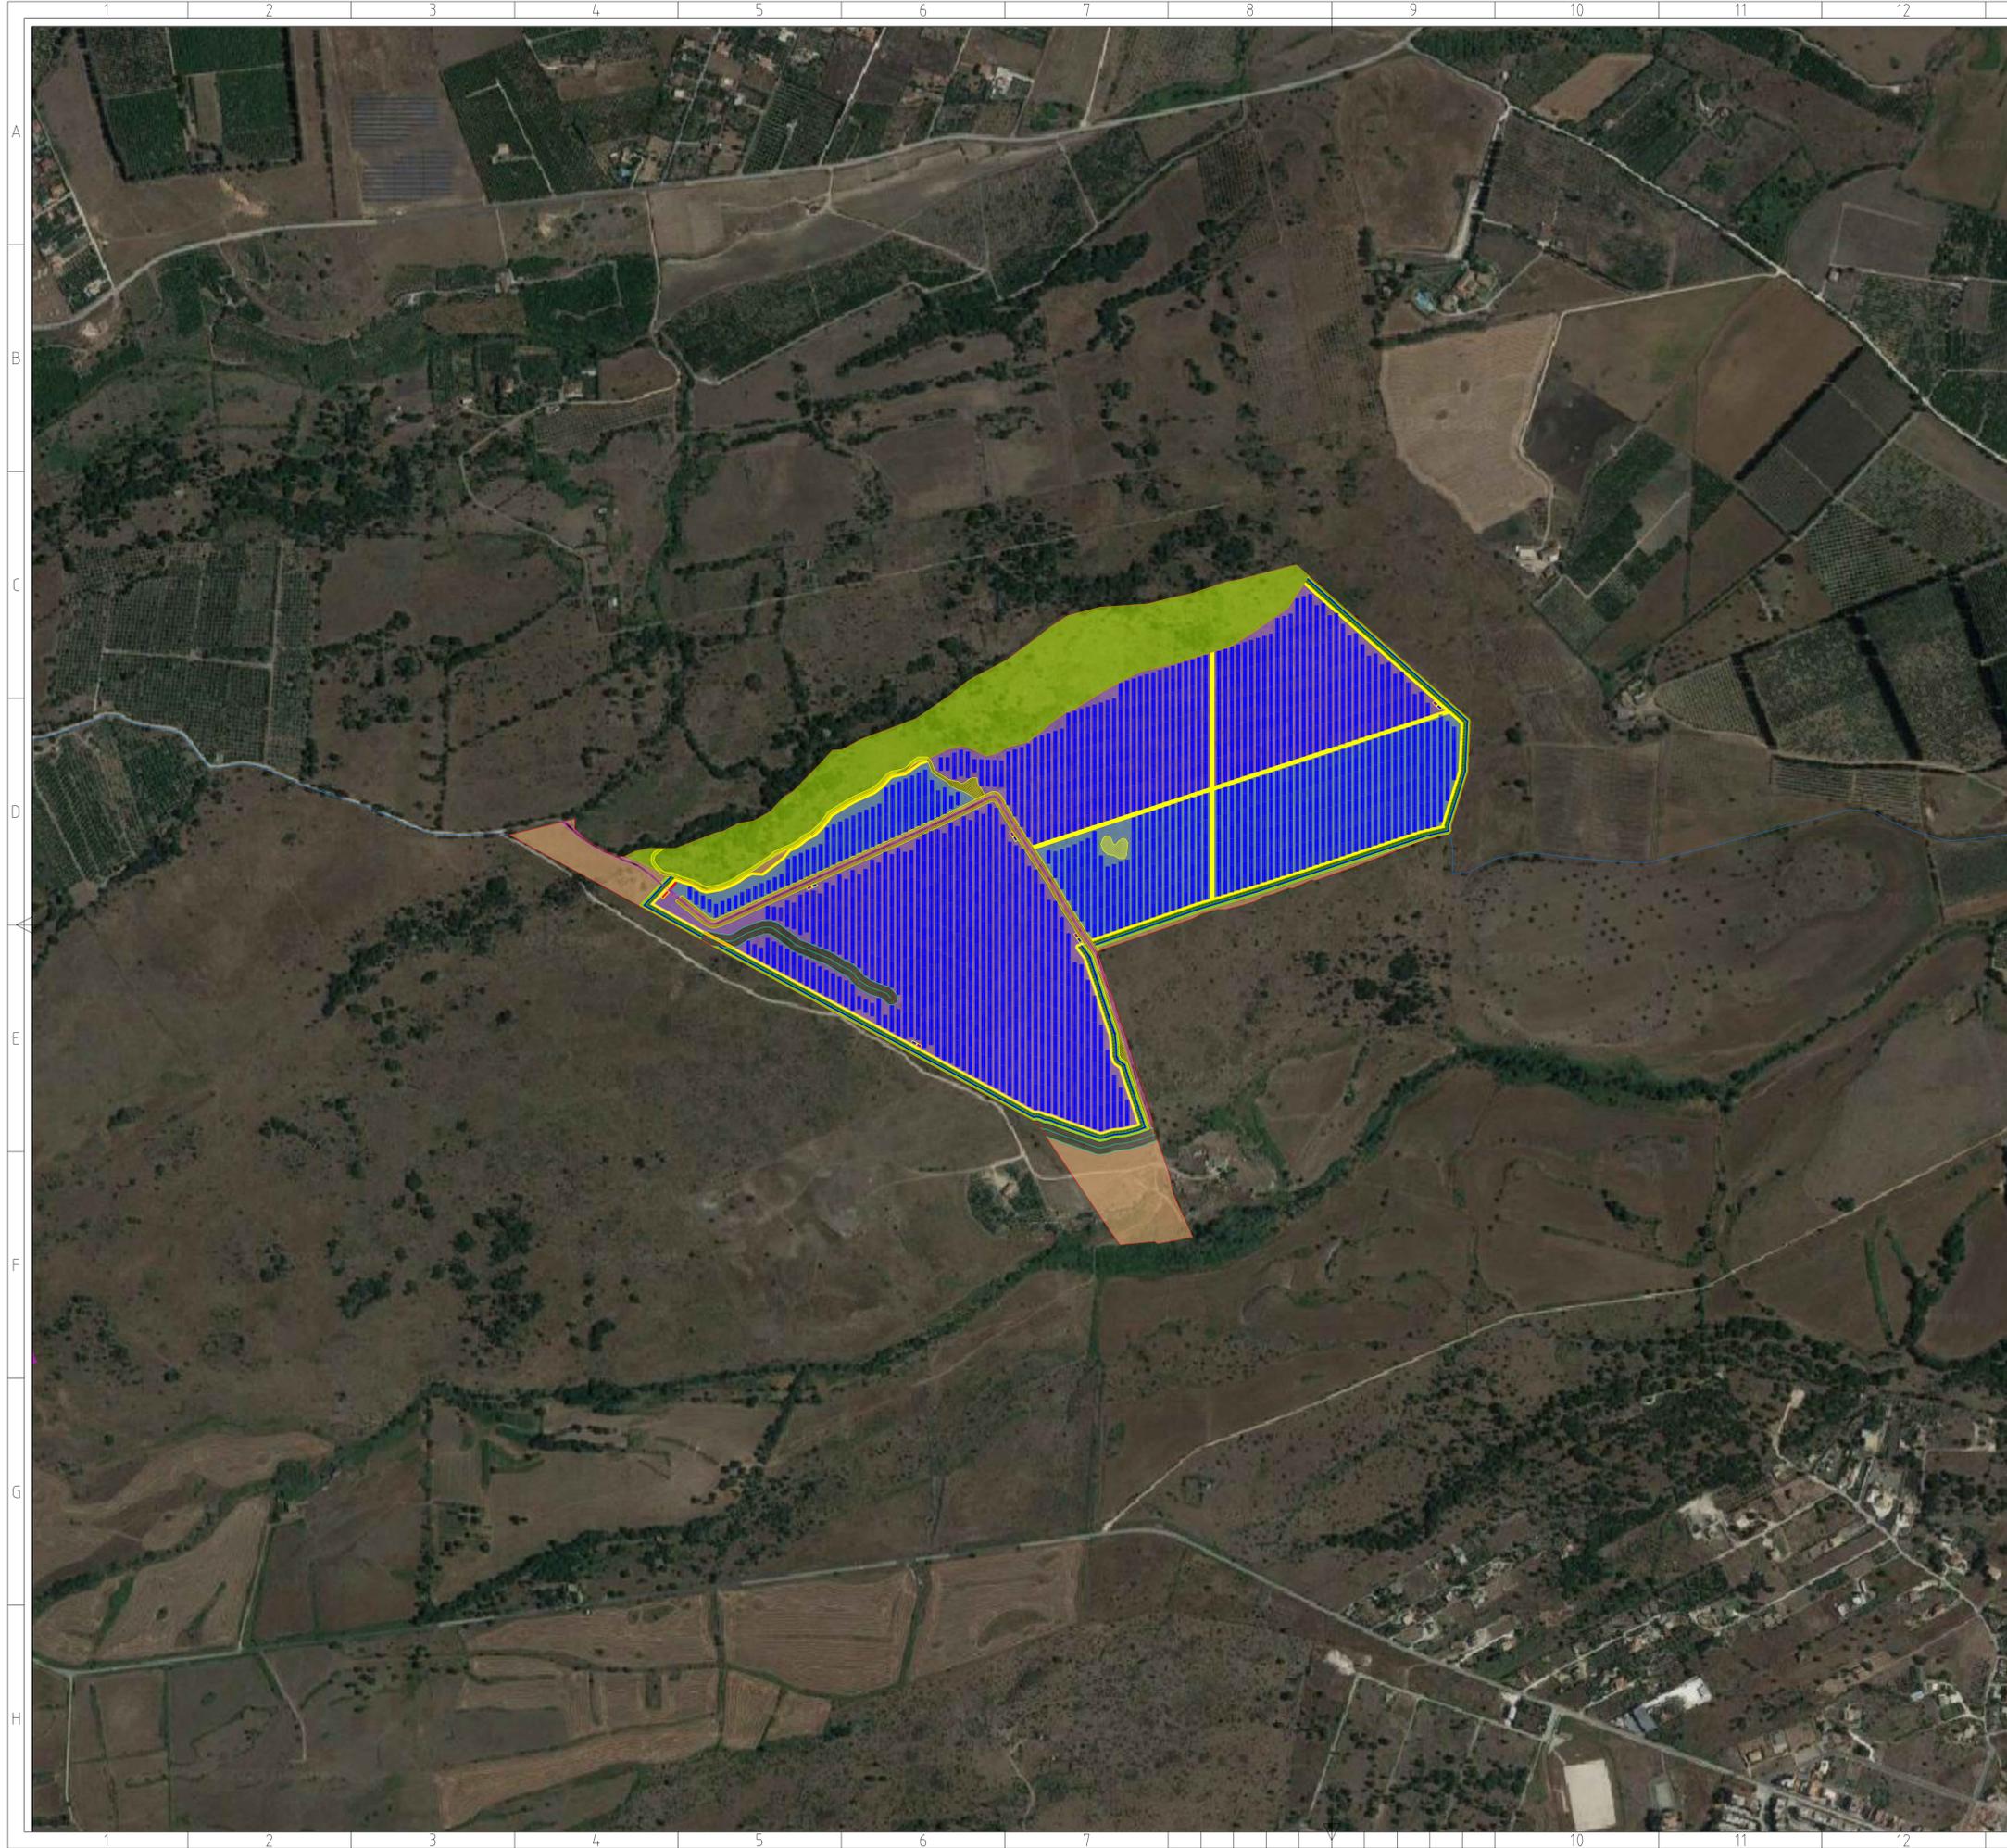

LEGENDA

-  Tracciato di rete
-  SE 380 Carlentini
-  Stazione Elettrica di Utenza a 150kV
-  Area di progetto
-  Recinzione
-  Accesso
-  Viabilità di progetto 4m
-  Ponticello
-  Viabilità esistente
-  Cabina di raccolta
-  Cabina di trasformazione
-  Cabina di servizio
-  Tracker
-  Gasdotto
-  Pietrame
-  Trincea drenante 1mx2m
-  Impluvi
-  Area libera da interventi (parte di area a Sughero)
-  Area libera da interventi
-  Area ripristino habitat
-  Prato polifita di leguminose
-  Coltivazione officinali (Origaneto):
 - distanza filari 1,5m;
 - interasse 0,50 m;
-  Coltivazione patate
-  Fascia di mitigazione 10m:
-  Olea europaea n. alberi 1059 _interasse 5m
-  Recupero alberature presenti in situ n. alberi 132_ interasse 5m



PROGETTO PER LA REALIZZAZIONE DI UN IMPIANTO AGROVOLTAICO DI POTENZA DI GENERAZIONE PARI A 49,08 MWp E POTENZA IN IMMISSIONE PARI A 45 MW DENOMINATO "MELILLI" UBICATO NELLE CONTRADE CASITTE E S. GIULIANO NEL COMUNE DI MELILLI (SR)

Codice elaborato	Data	Livello progettazione	Emesso	Verificato	Approvato	REV.
23-MLLI-P09	Giugno 2022	DEFINITIVO				

ELABORATO:

OPERE DI MITIGAZIONE

SCALA: 1:5.000 TAVOLA:2/3

MELILLI 1 SOLAR S.R.L.
 Viale Abruzzi, 94
 Milano (MI)

TIMBRI E FIRME:

PROGETTAZIONE:



E-PRIMA S.R.L.
 Via Mangano 20/C
 49030 Nicotoli (CT)
 tel:099914116 - cell:333953392
 email:info@e-prima.eu



CRIANSA ENGINEERING S.R.L.
 Via Aurelia 1100
 00166 Roma (RM)





TIMBRI E FIRME:

ORIENTAMENTO



SCALA METRICA

 

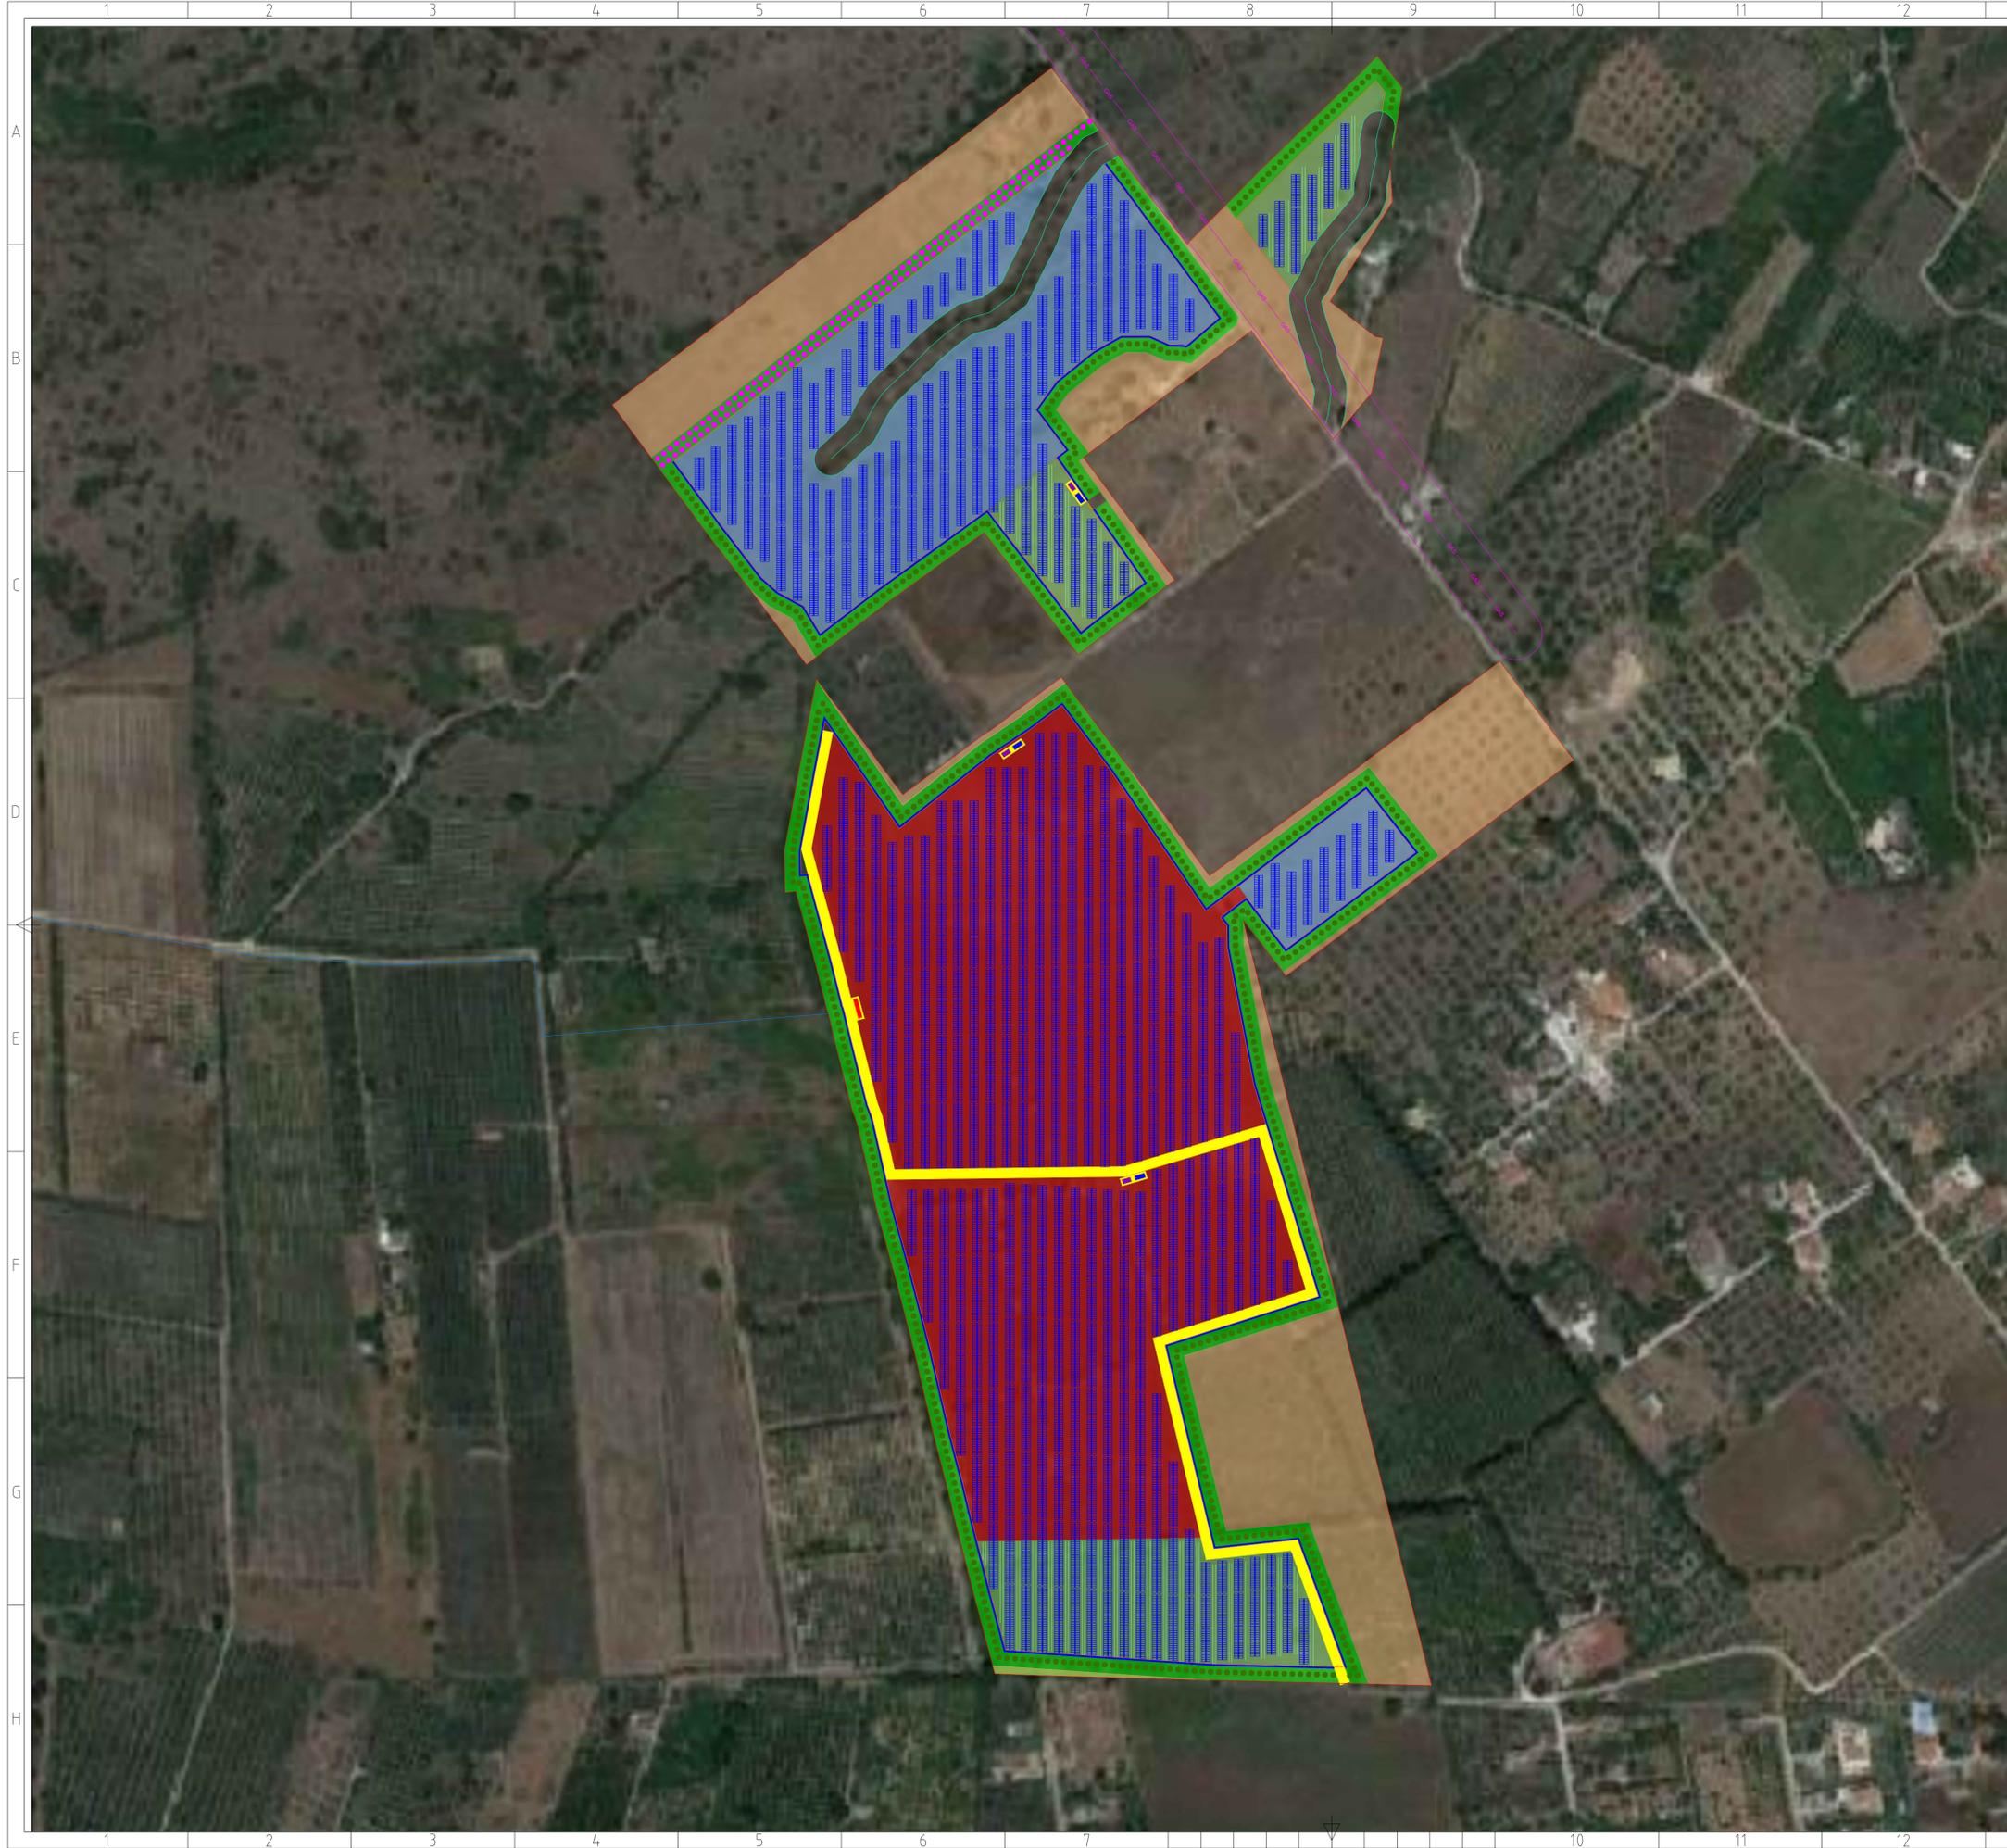

LEGENDA

- Tracciato di rete
- SE 380 Carlentini
- Stazione Elettrica di Utenza a 150kV
- Area di progetto
- Recinzione
- Accesso
- Viabilità di progetto 4m
- Ponticello
- Viabilità esistente
- Cabina di raccolta
- Cabina di trasformazione
- Cabina di servizio
- Tracker
- Gasdotto
- Pietrame
- Trincea drenante 1mx2m
- Impluvi
- Area libera da interventi (parte di area a Sughero)
- Area libera da interventi
- Area ripristino habitat
- Prato polifita di leguminose
- Coltivazione officinali (Origaneto):
 - distanza filari 1,5m;
 - interasse 0,50 m;
- Coltivazione patate
- Fascia di mitigazione 10m:
- Olea europaea n. alberi 1059 _interasse 5m
- Recupero alberature presenti in situ n. alberi 132_ interasse 5m



PROGETTO PER LA REALIZZAZIONE DI UN IMPIANTO AGROVOLTAICO DI POTENZA DI GENERAZIONE PARI A 49,08 MWp E POTENZA IN IMMISSIONE PARI A 45 MW DENOMINATO "MELILLI" UBICATO NELLE CONTRADE CASITTE E S. GIULIANO NEL COMUNE DI MELILLI (SR)

Codice elaborato	Data	Livello progettazione	Emesso	Verificato	Approvato	REV.
23-MLLI-P09	Giugno 2022	DEFINITIVO				

ELABORATO:

OPERE DI MITIGAZIONE

SCALA: 1:2000 TAVOLA:3/3

SOCIETA' PROPONENTE:

MELILLI 1 SOLAR S.R.L.
 Viale Abruzzi, 94
 Milano (MI)

TIMBRI E FIRME:

PROGETTAZIONE:

E-PRIMA S.R.L.
 Via Manganoelli 20/C
 49030 Nicolosi (CT)
 tel:099914116 - cell:333953392
 email:info@e-prima.eu

ERIANZA ENGINEERING S.R.L.
 Via Aurelia 1100
 00166 Roma (RM)

TIMBRI E FIRME:

ORIENTAMENTO

SCALA METRICA