




Vista posteriore (1:50)

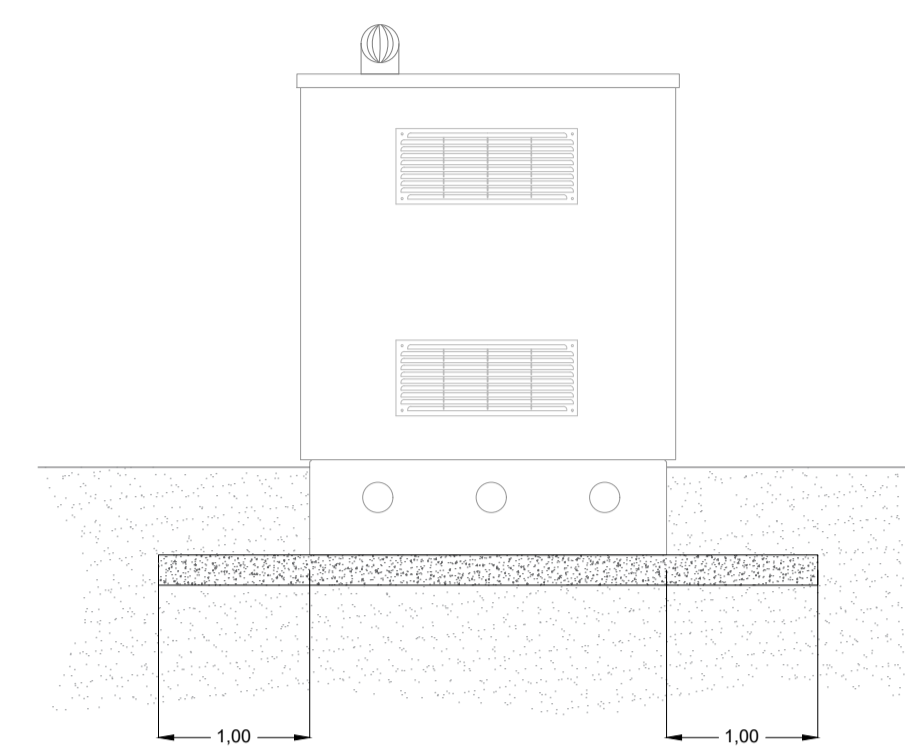

Vista laterale (scala 1:50)

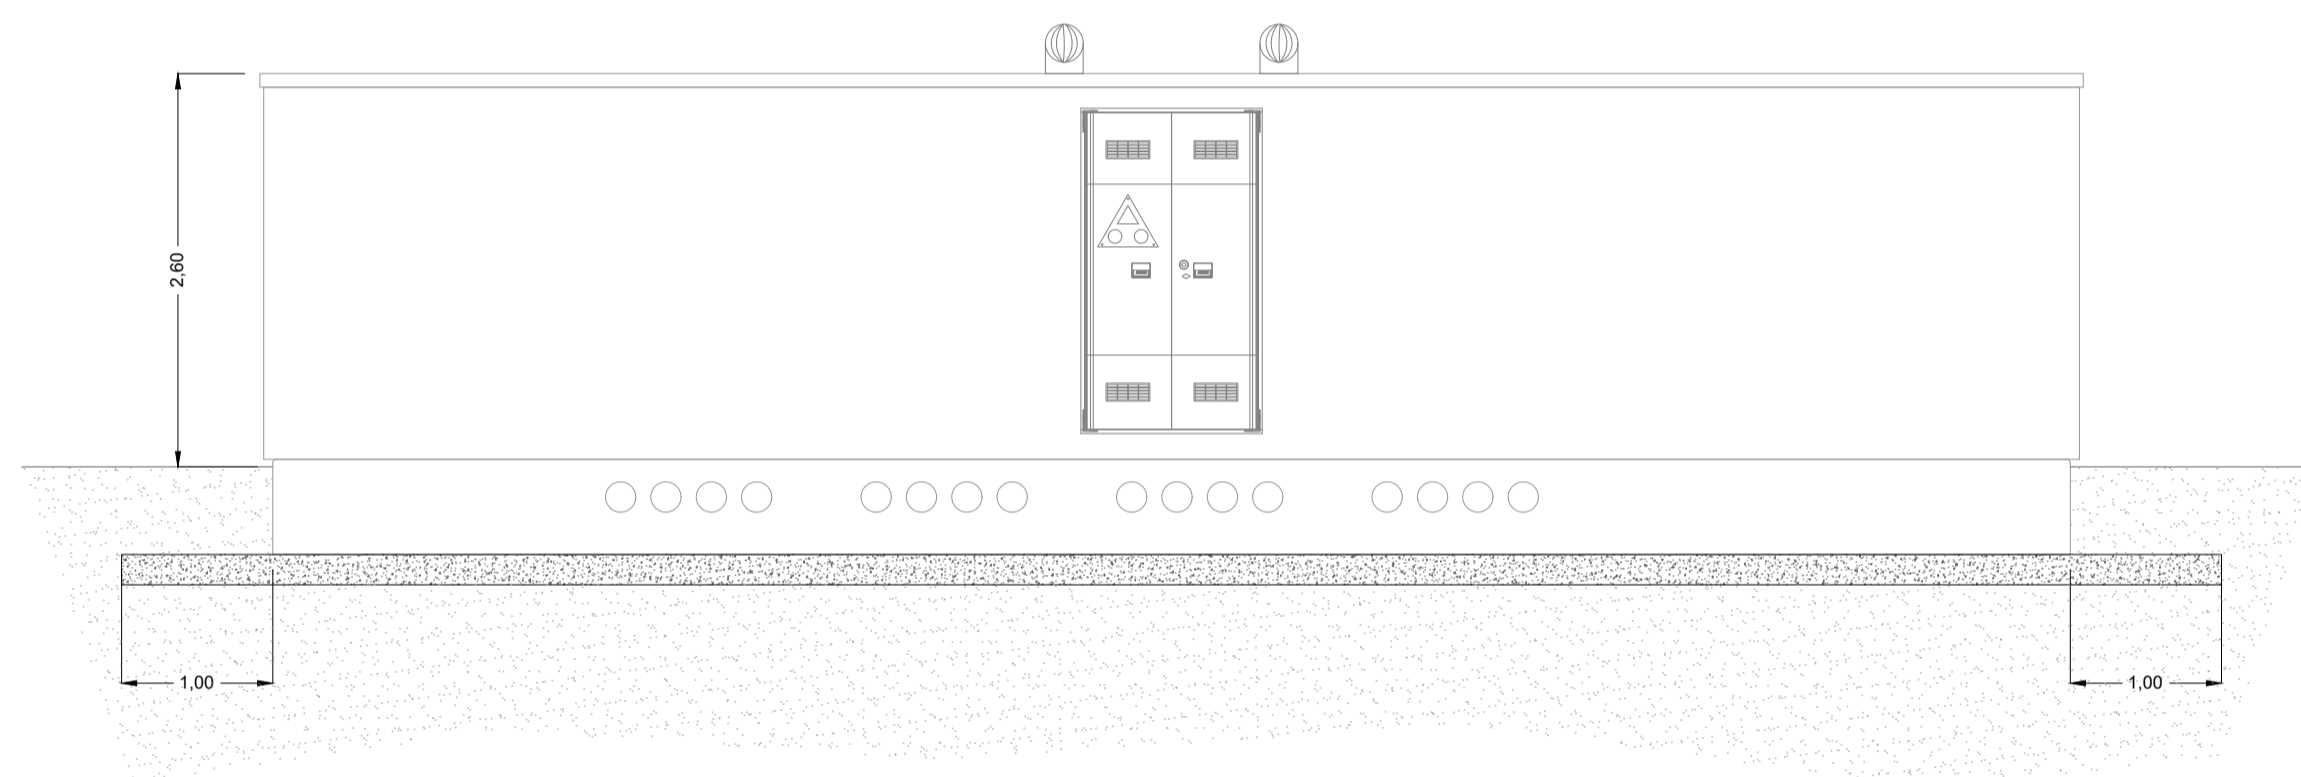

Vista frontale (scala 1:50)

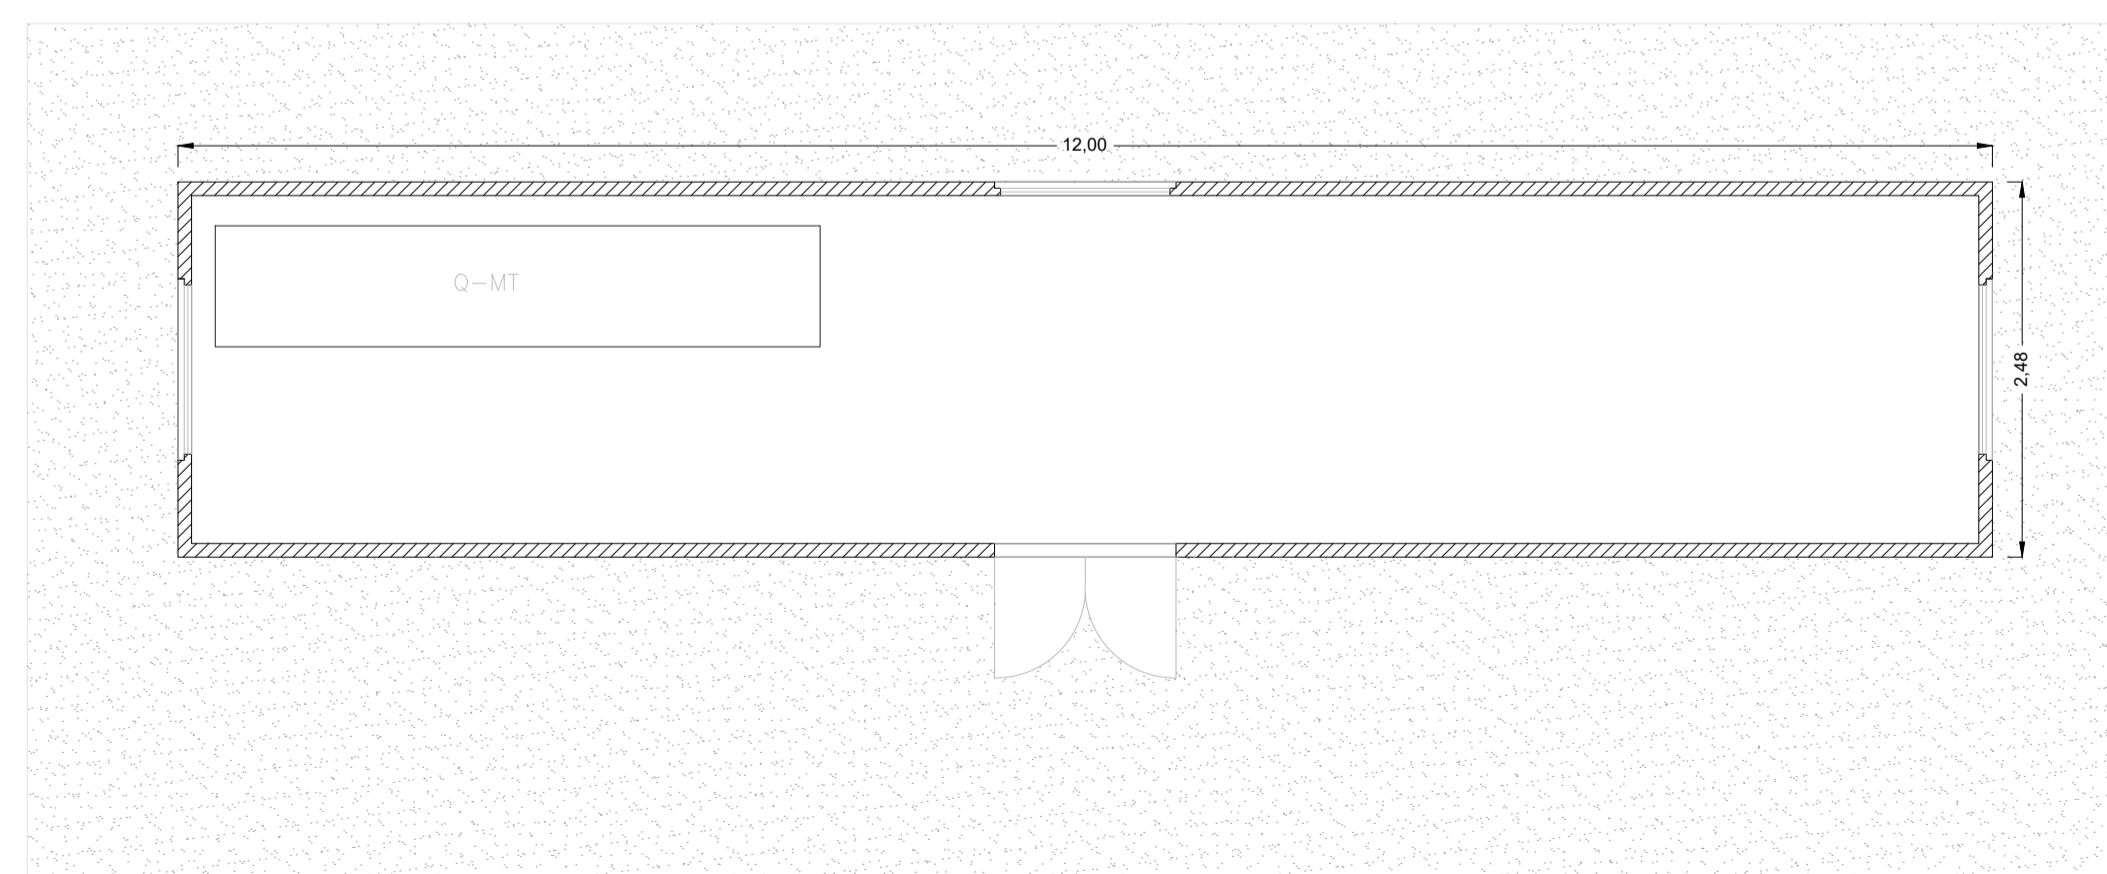

Pianta (scala 1:50)



**PROGETTO PER LA RELAZIONE DI UN IMPIANTO AGRO FOTVOLTAICO DI POTENZA DI GENERAZIONE PARI A 49,08 MWp E POTENZA IN IMMISSIONE PARI A 45 MW DENOMINATO "MELILLI" UBICATO NELLE CONTRADE CASITTE E S. GIULIANO NEL COMUNE DI MELILLI (SR).**

OGGETTO **PROGETTO DEFINITIVO**

ELABORATO **CABINA DI RACCOLTA**

Codice elaborato	Data	Livello di progettazione	Emesso	Verificato	Approvato	REV.
09-MLLI-PR.09	LUG 2022	DEFINITIVO	Ing. D. Tomarchio	Ing. G. Vicino		00

Società proponente Timbri e firme

**MELILLI 1 SOLAR S.R.L.**  
Viale Abruzzi 94  
20131 Milano (MI)  
P.IVA 16253191007

Progettazione Timbri e firme

**E-PRIMA**  
E-PRIMA S.R.L.  
Via Manganelli 20/G  
95030 Nicolosi (CT)  
tel:095914116 - cell:3339533392  
email:info@e-prima.eu



**ERIANA**  
ENGINEERING  
**CRIANSA ENGINEERING**  
S.R.L.  
Via Aurelia 1.100  
00166 Roma (RM)

Scala metrica

**1:50**