




Vista posteriore (scala 1:25)

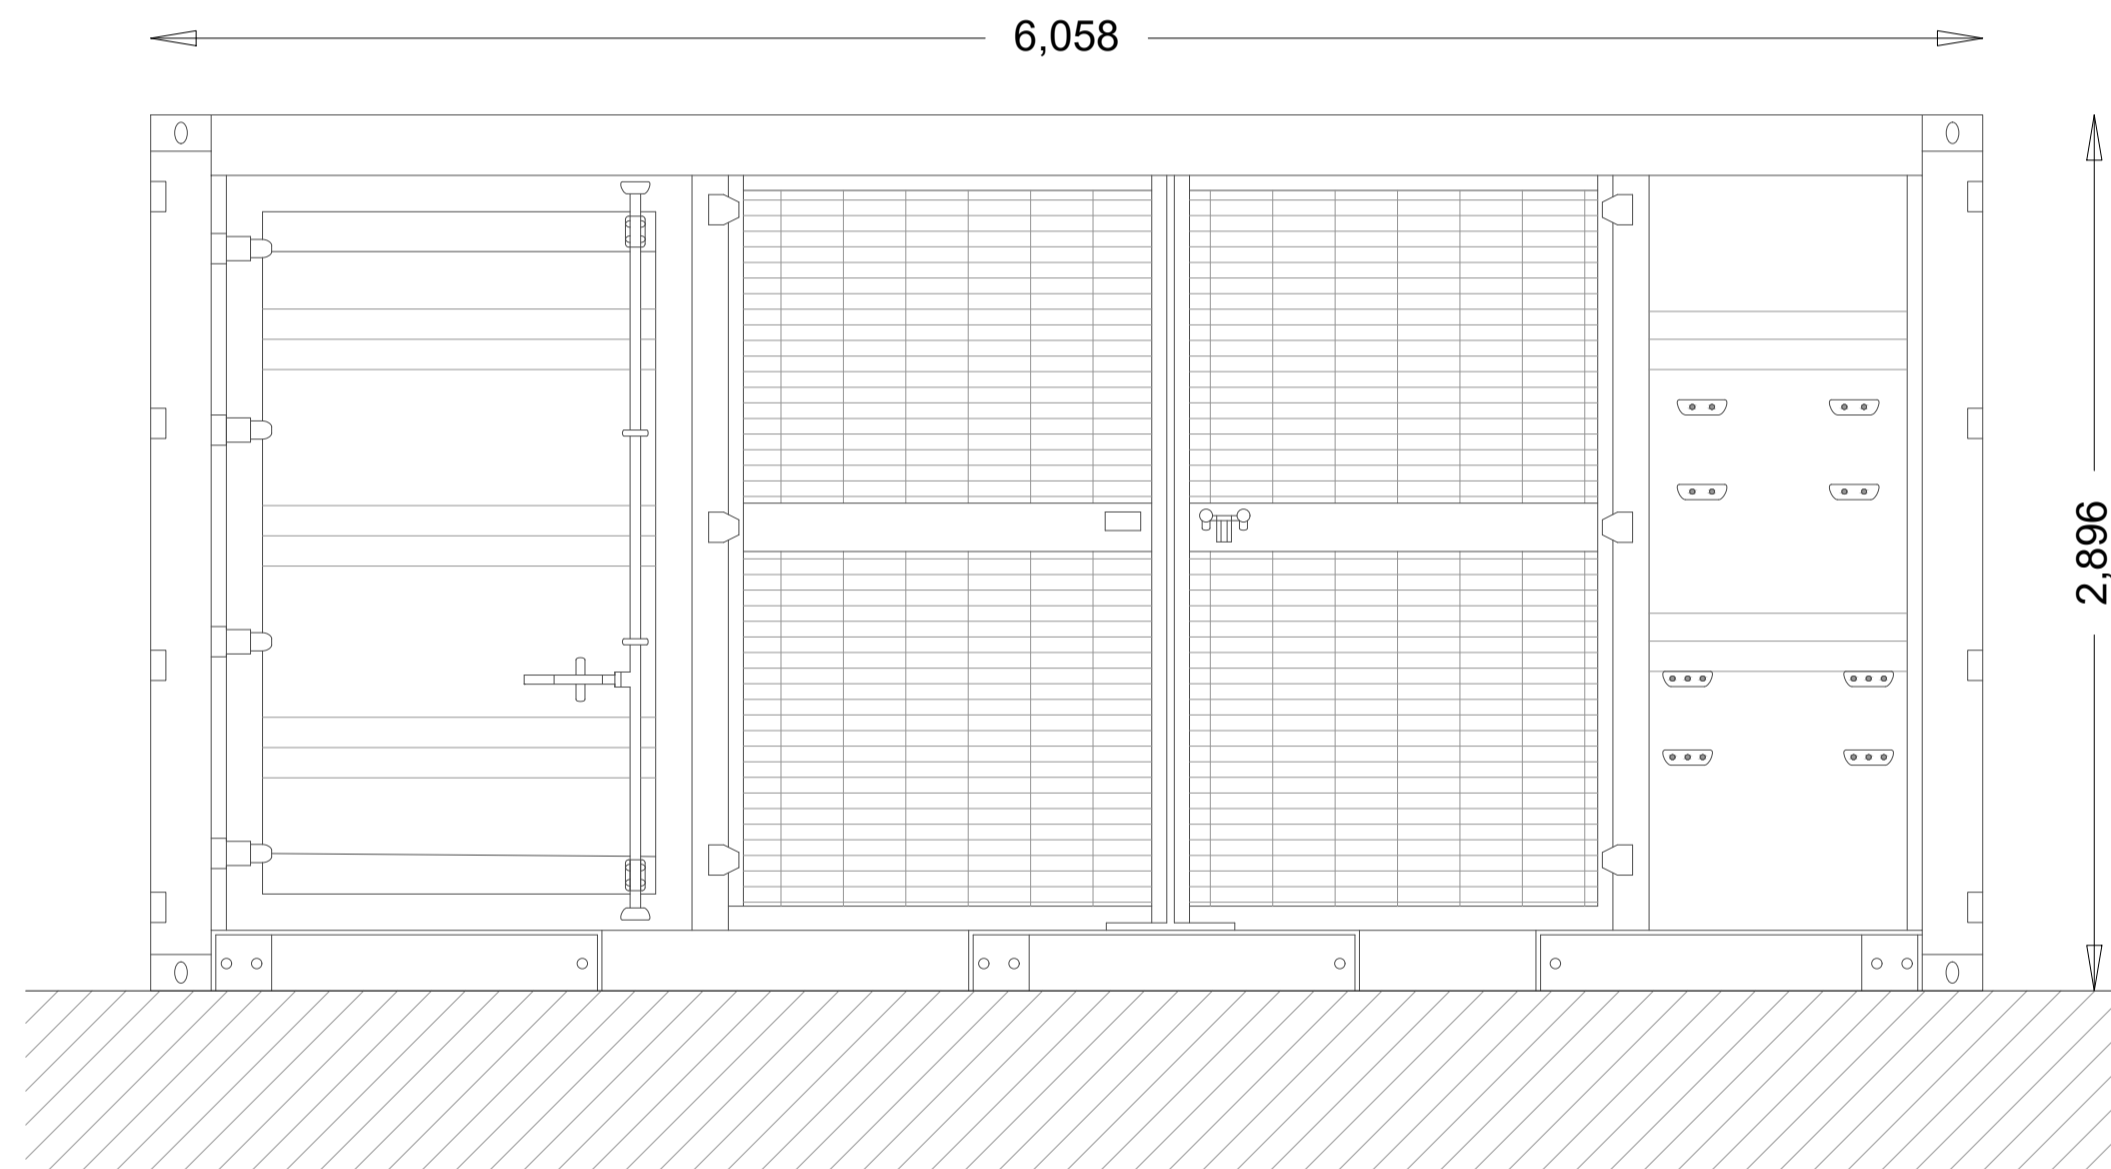

Vista frontale (scala 1:25)

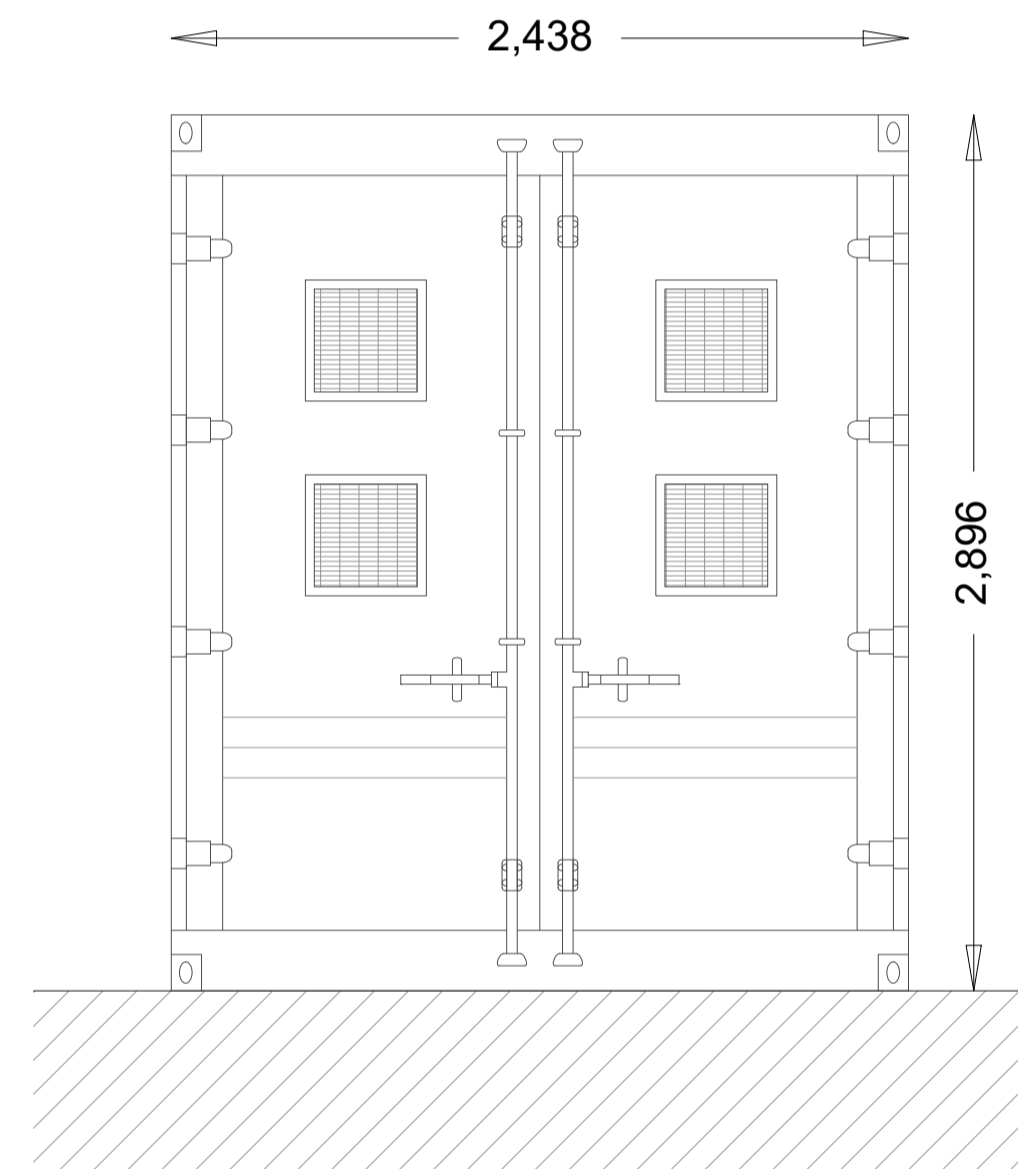


Vista laterale (scala 1:25)

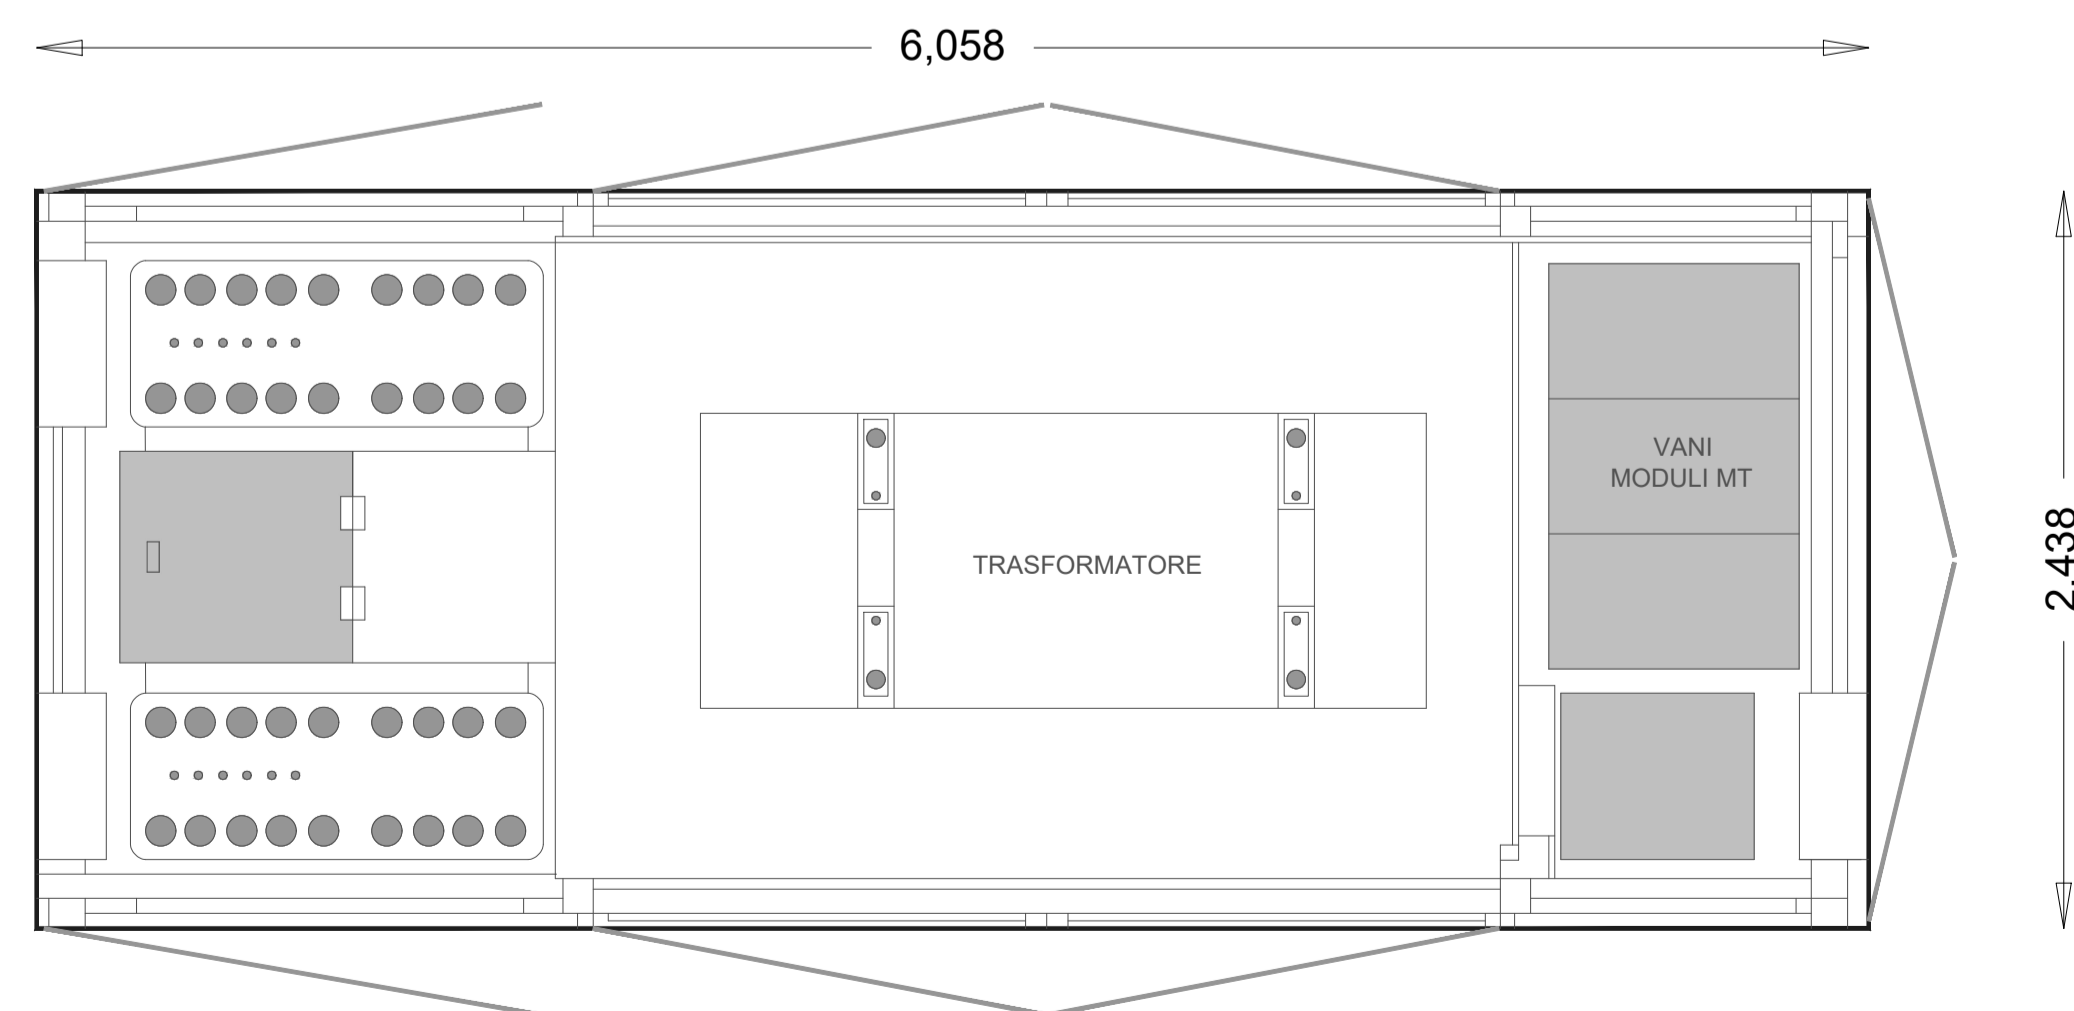


Pianta (scala 1:25)

Dettaglio trasformatore

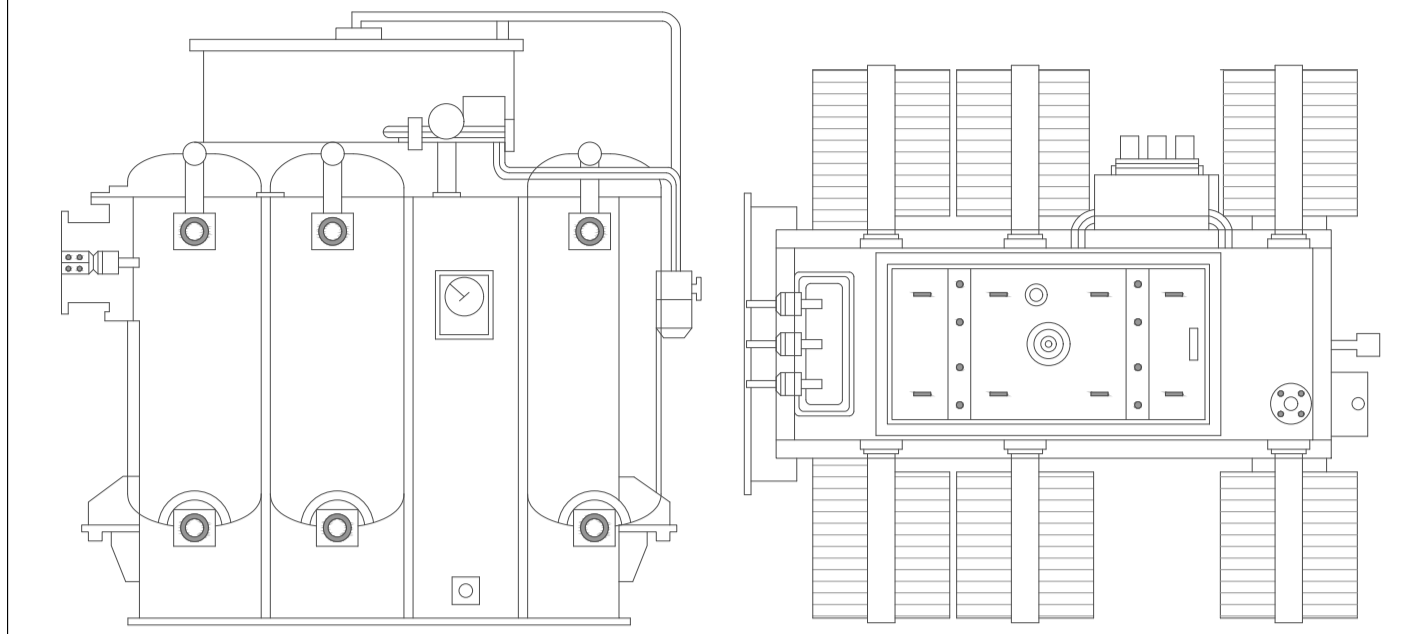

Dettaglio fondazione

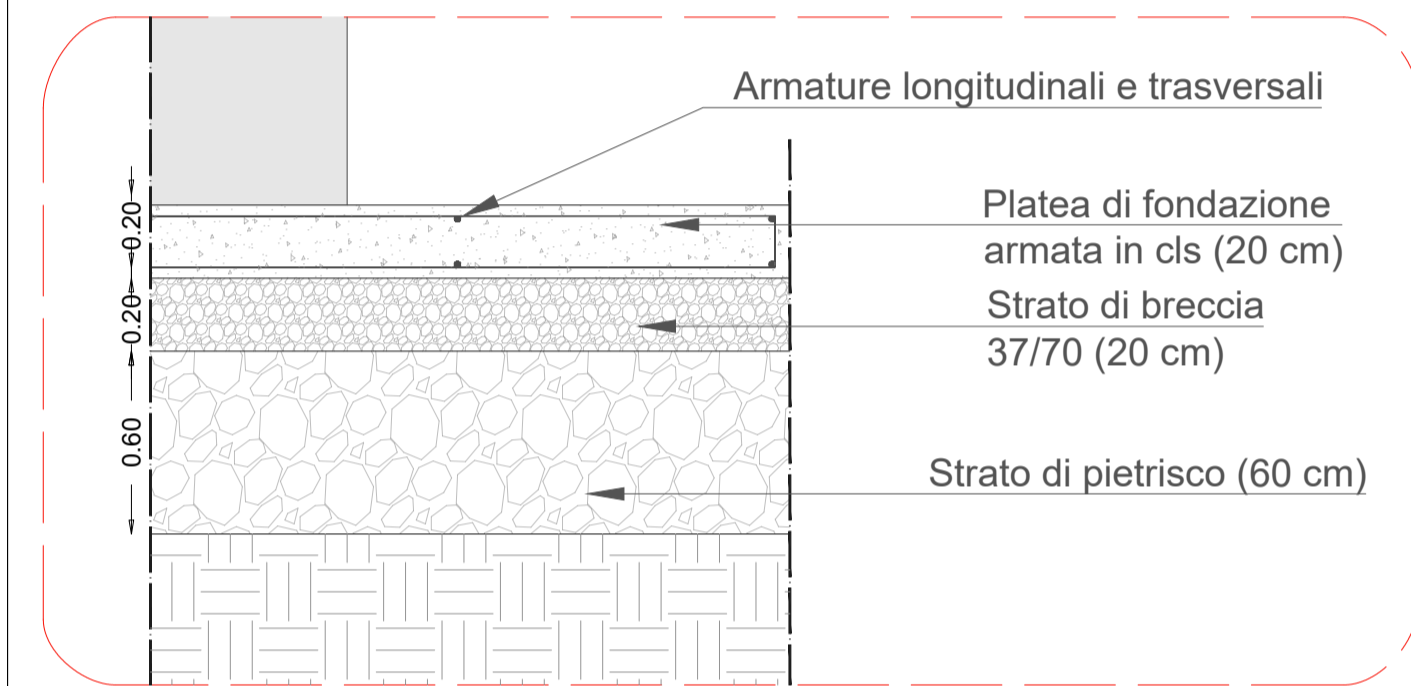

PROGETTO PER LA RELAZIONE DI UN IMPIANTO AGRO FOTOVOLTAICO DI POTENZA DI GENERAZIONE PARI A 49,08 MWp E POTENZA IN IMMISSIONE PARI A 45 MW DENOMINATO "MELILLI" UBICATO NELLE CONTRADE CASITTE E S. GIULIANO NEL COMUNE DI MELILLI (SR).

OGGETTO **PROGETTO DEFINITIVO**
 ELABORATO **TRANSFORMER UNIT TIPO "HUAWEI STS-3000K-H1"**

Codice elaborato	Data	Livello di progettazione	Emesso	Verificato	Approvato	REV.
10-MLLI-PR.10	LUG 2022	DEFINITIVO	Ing. D. Tomarchio	Ing. G. Vicino		00

Società proponente
MELILLI 1 SOLAR S.R.L.
 Viale Abruzzi 94
 20131 Milano (MI)
 P.IVA 16253191007


Timbri e firme

Progettazione
E-PRIMA S.R.L.
 Via Manganelli 20/G
 95030 Nicolosi (CT)
 tel:095914116 - cell:3339533392
 email:info@e-prima.eu


Progettazione
ERIANA ENGINEERING
CRIANSA ENGINEERING S.R.L.
 Via Aurelia 1.100
 00166 Roma (RM)

Timbri e firme


Scala metrica
1:25

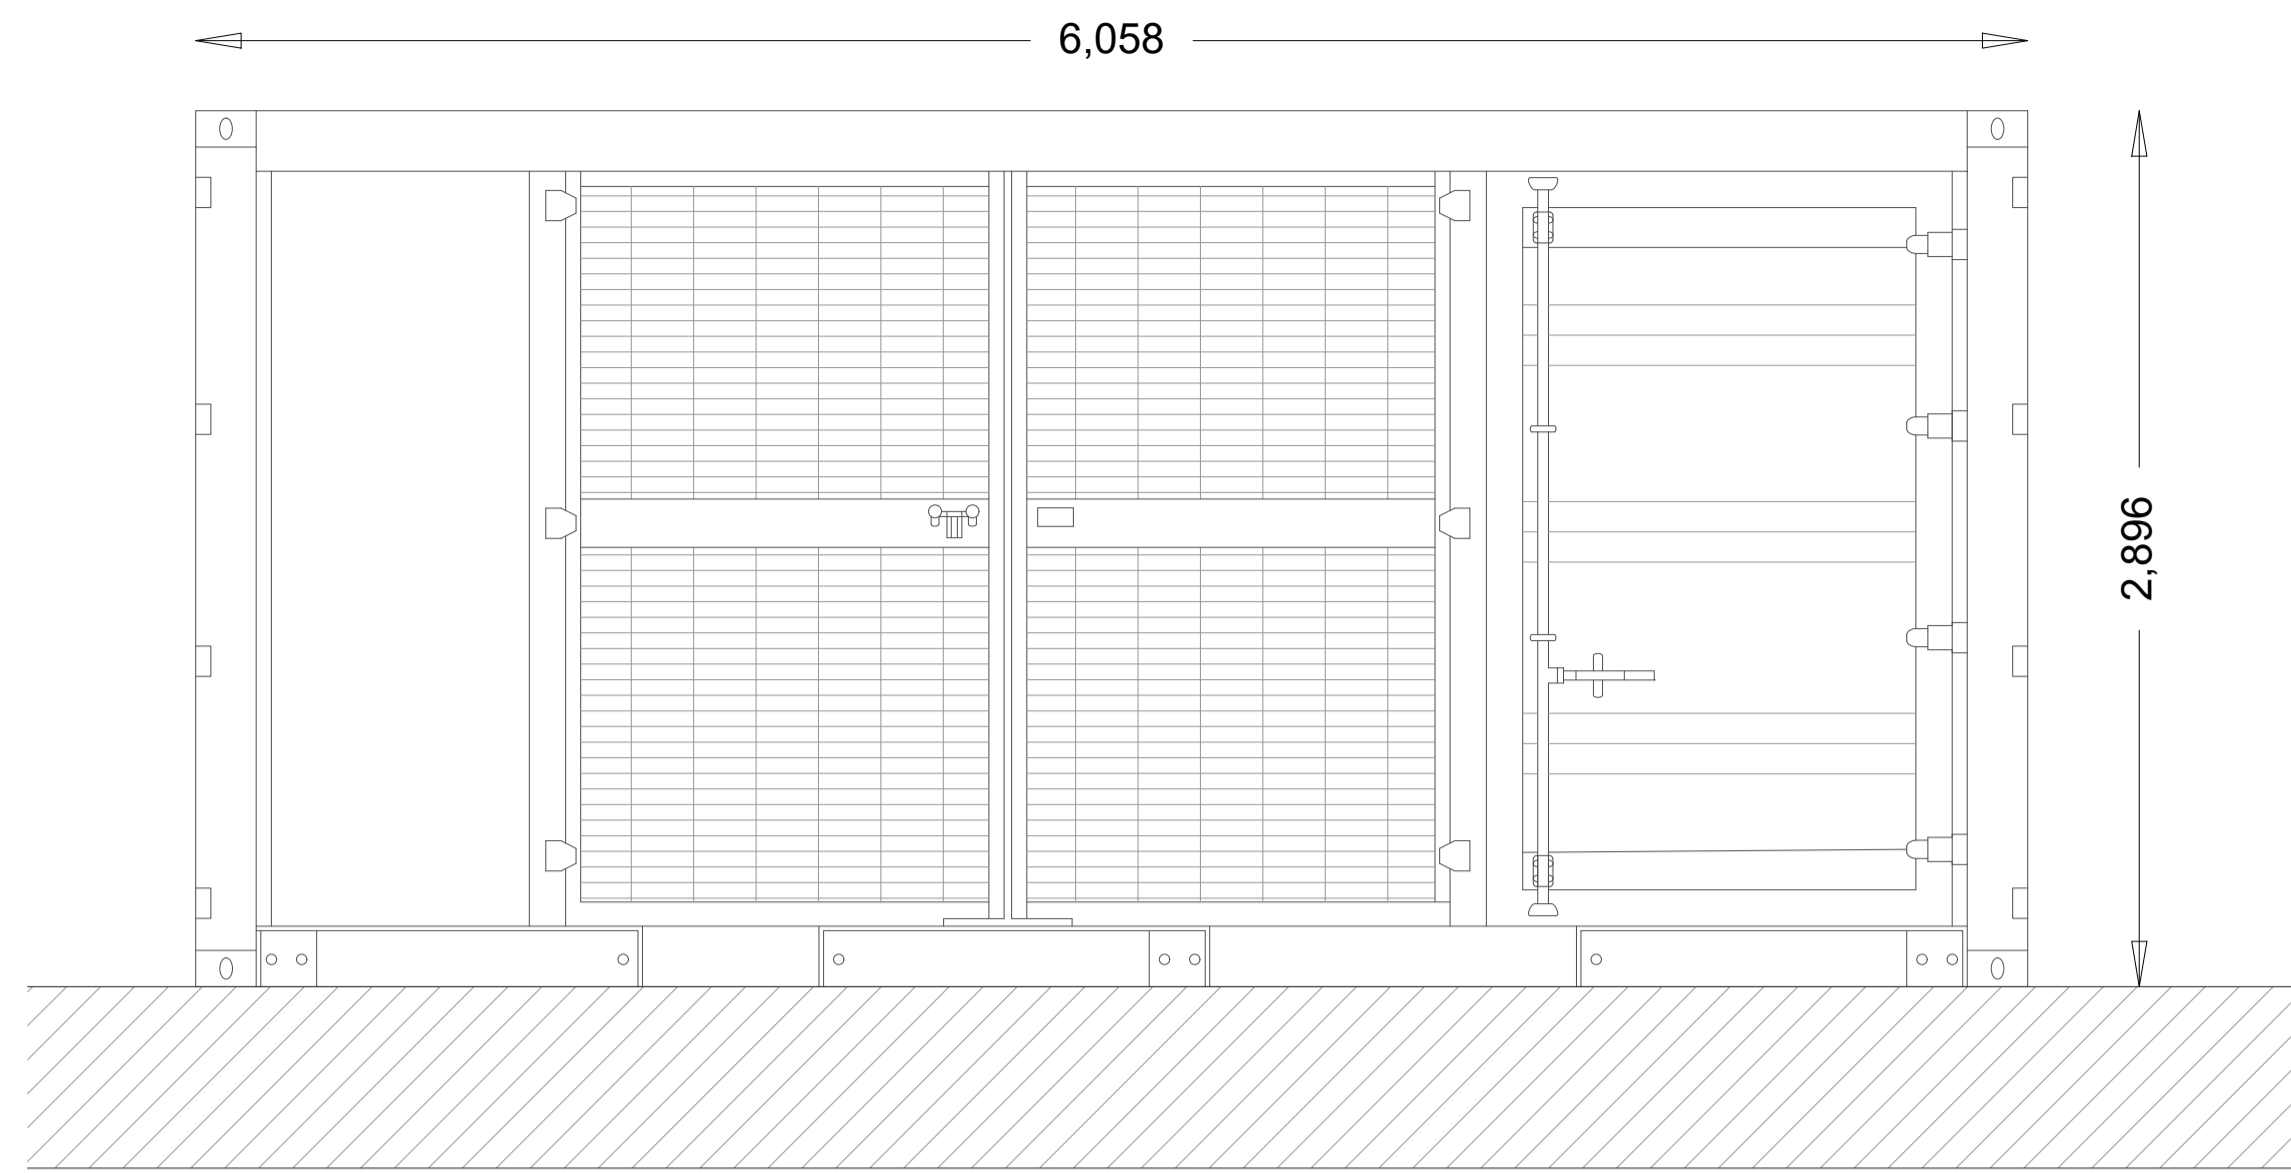


Vista posteriore (scala 1:25)

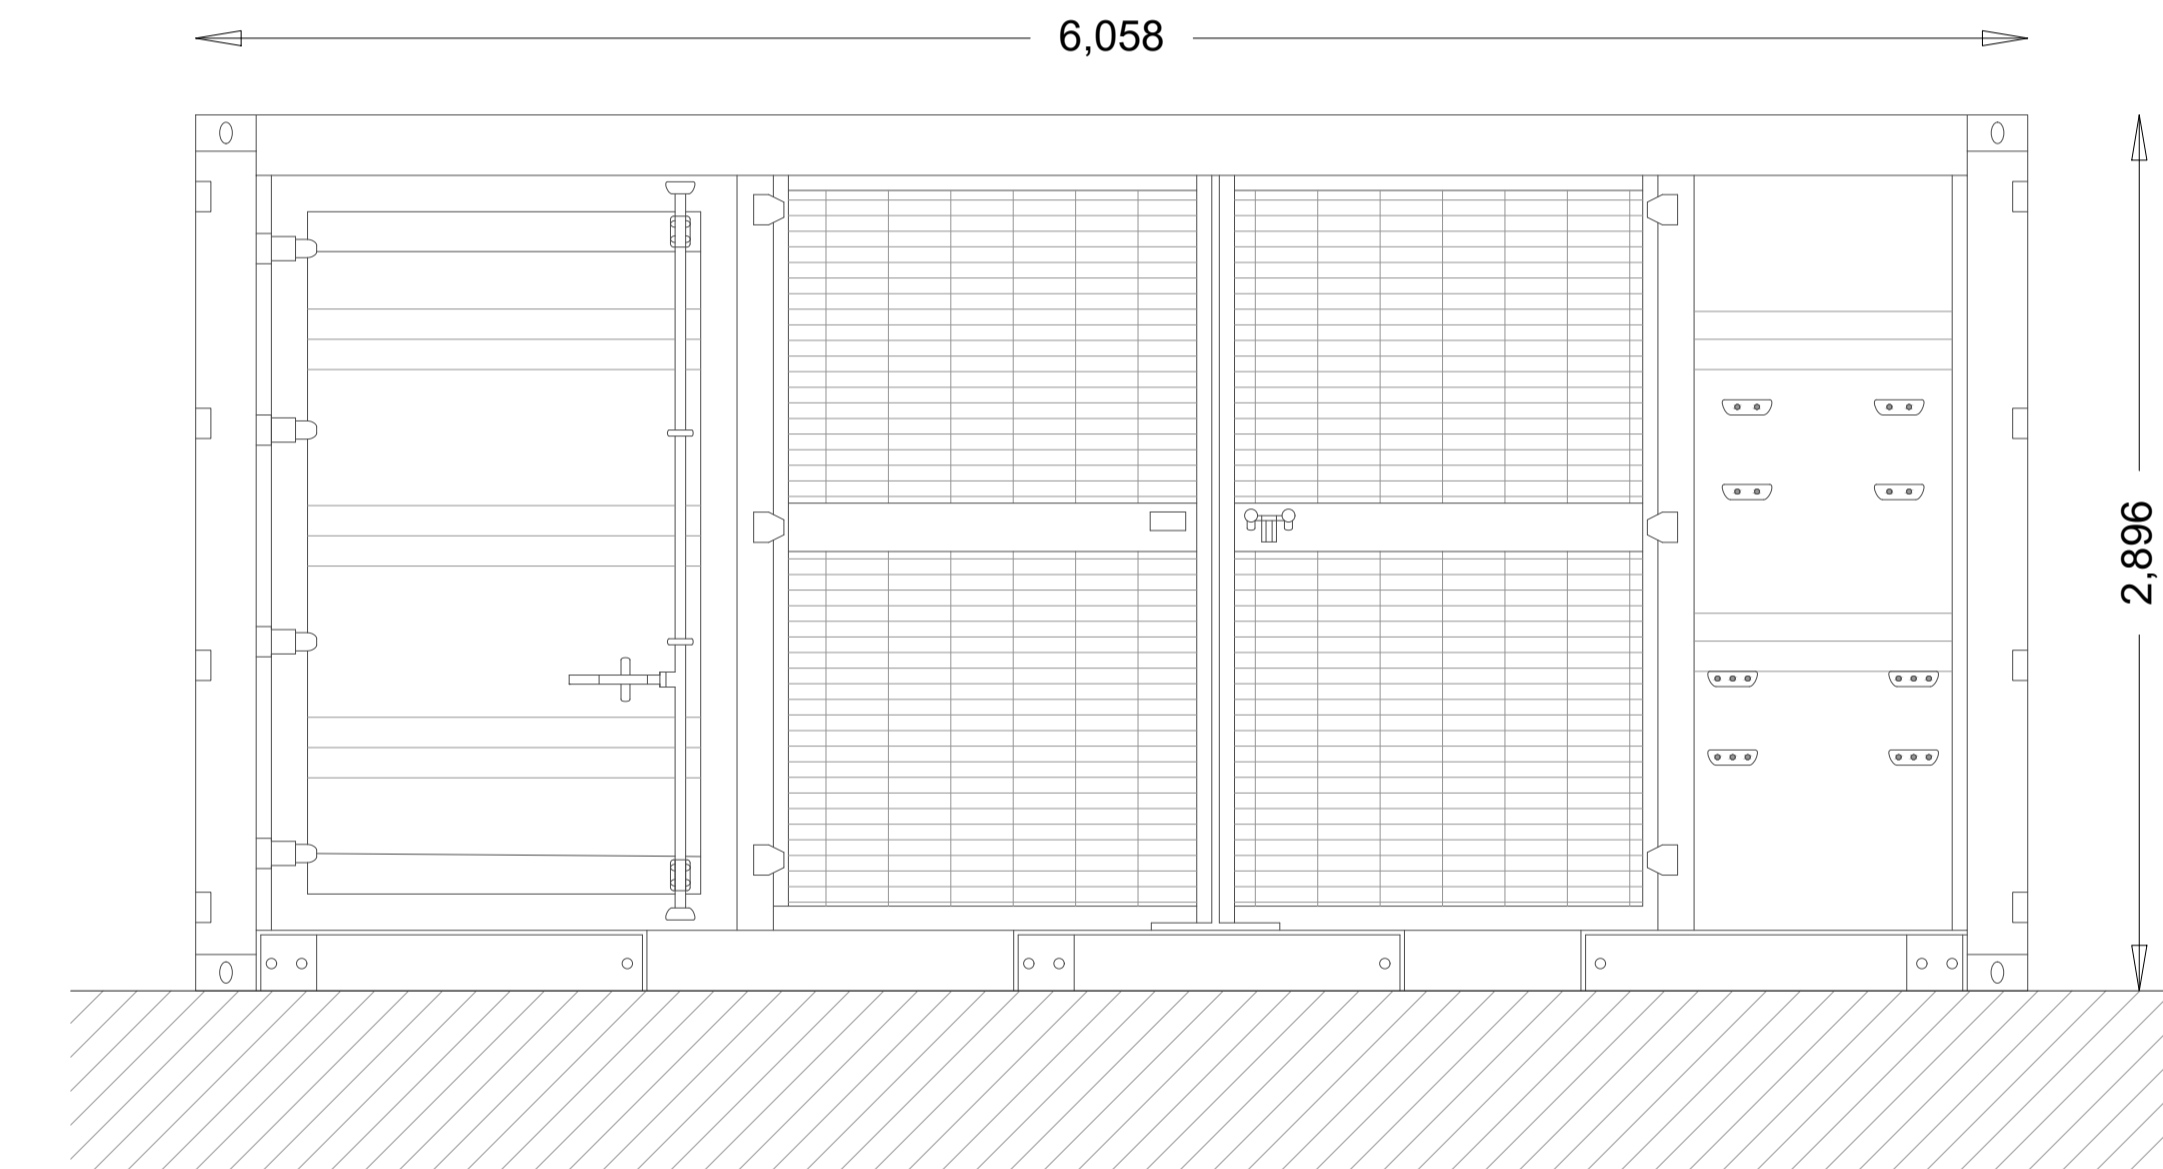

Vista frontale (scala 1:25)

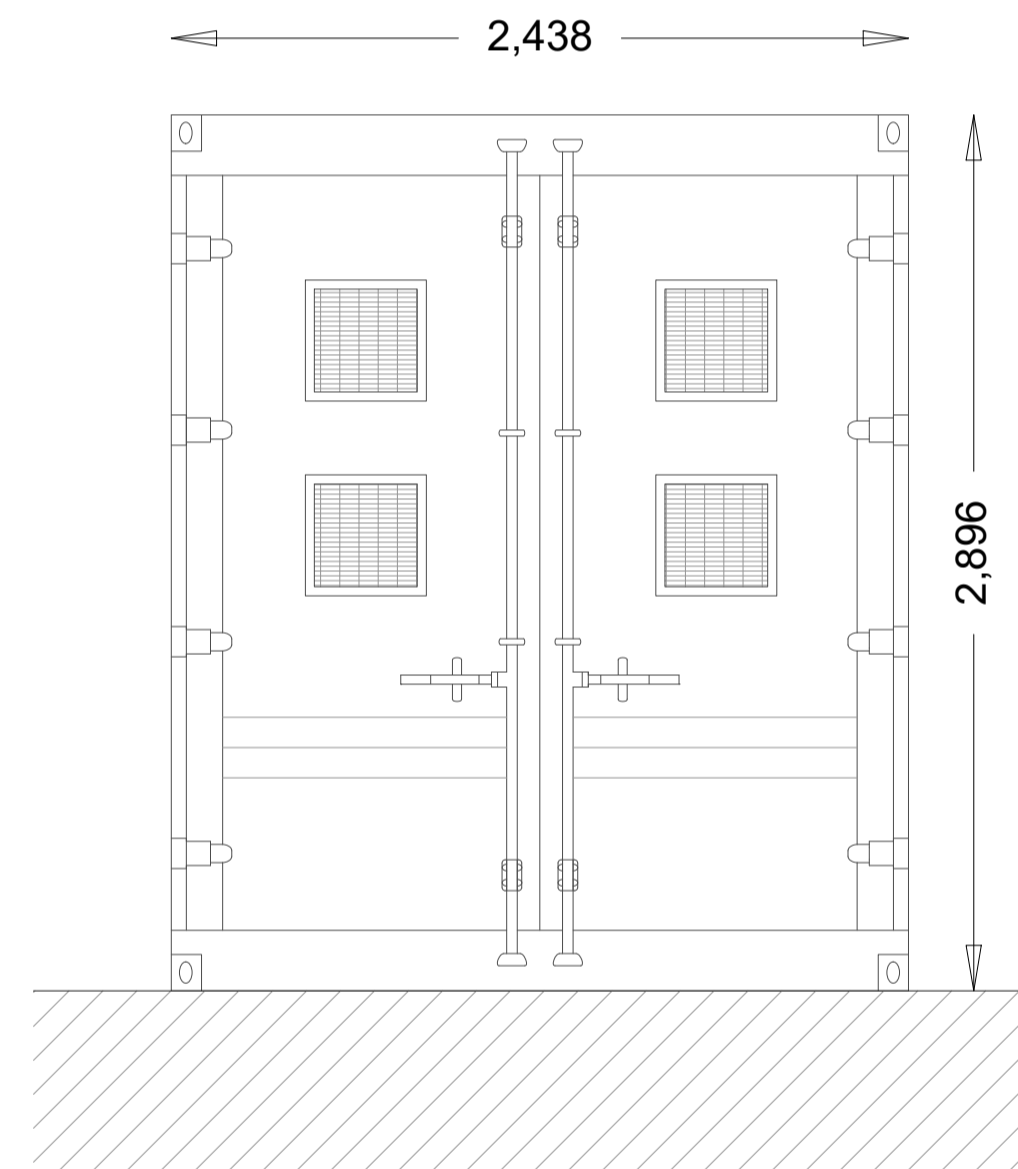


Vista laterale (scala 1:25)

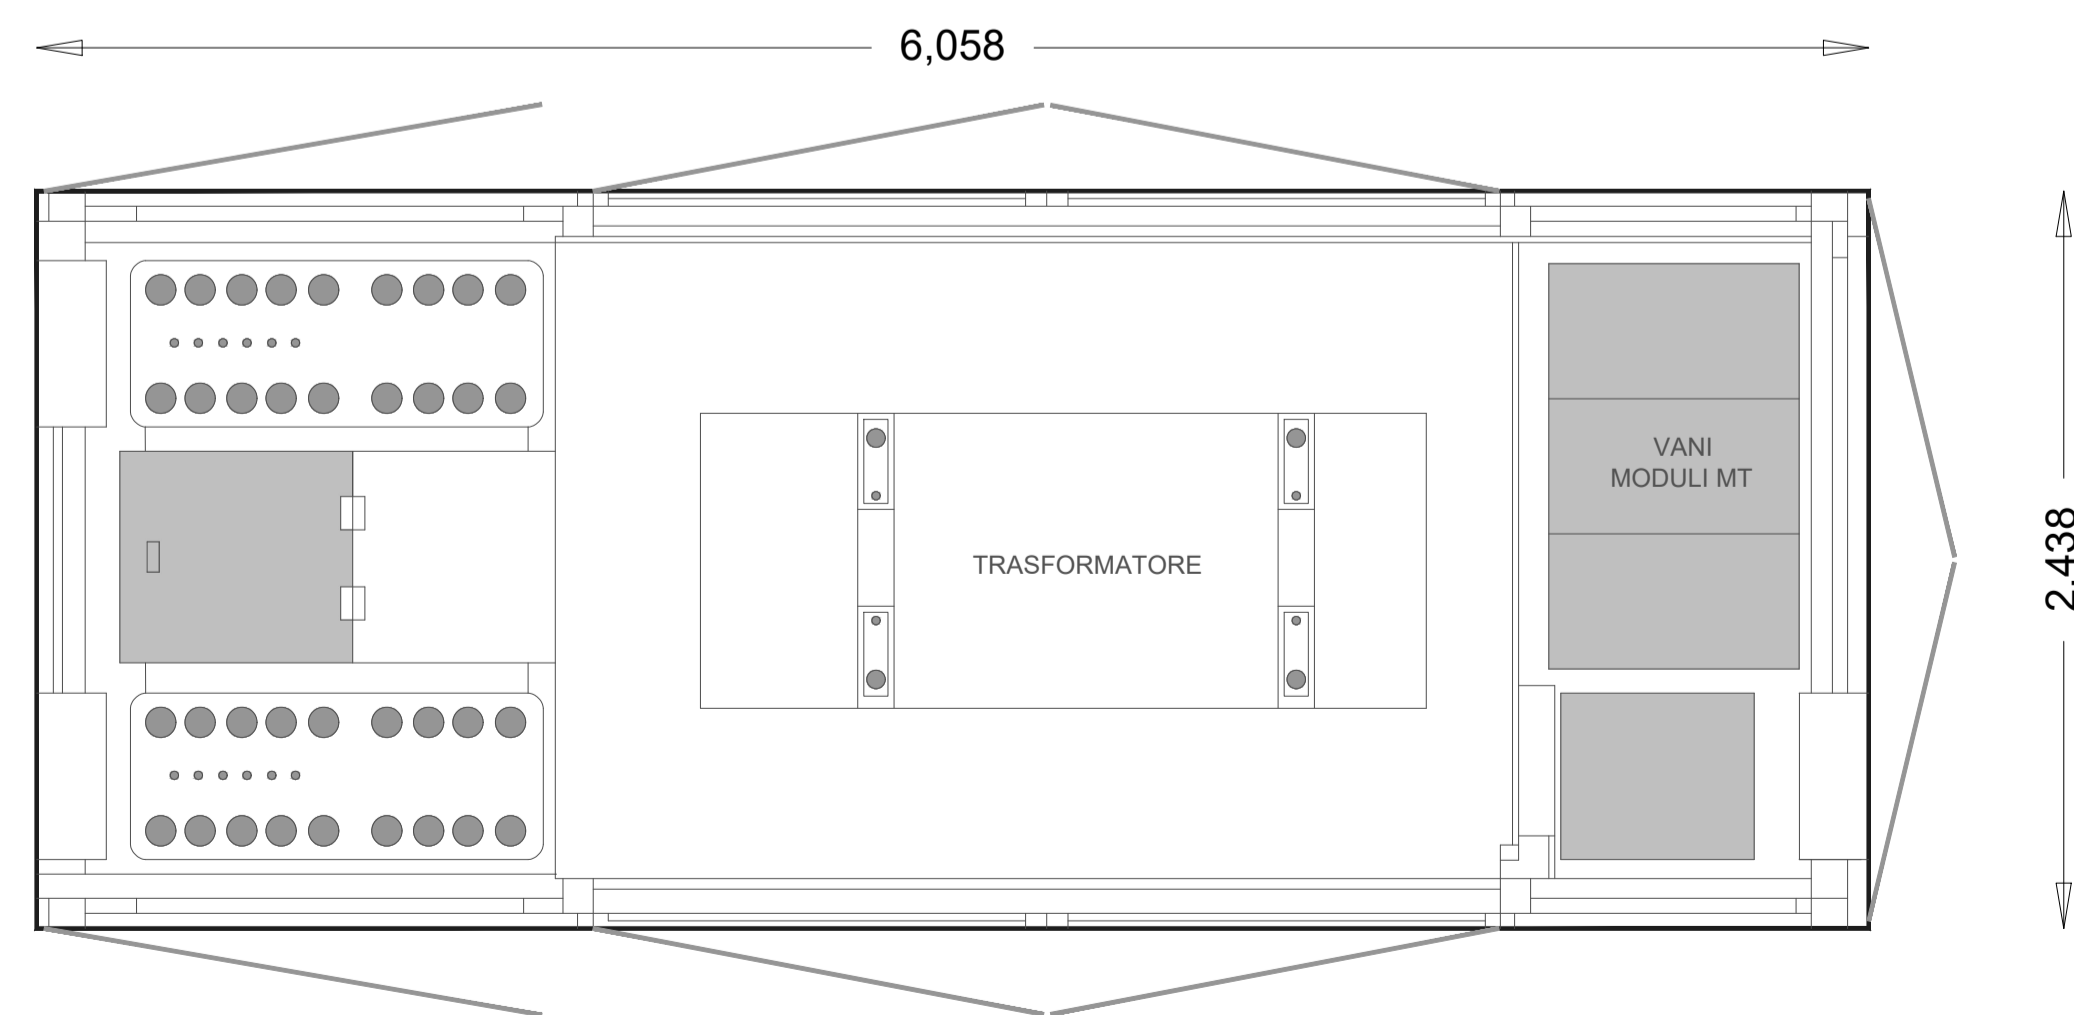


Pianta (scala 1:25)

Dettaglio trasformatore

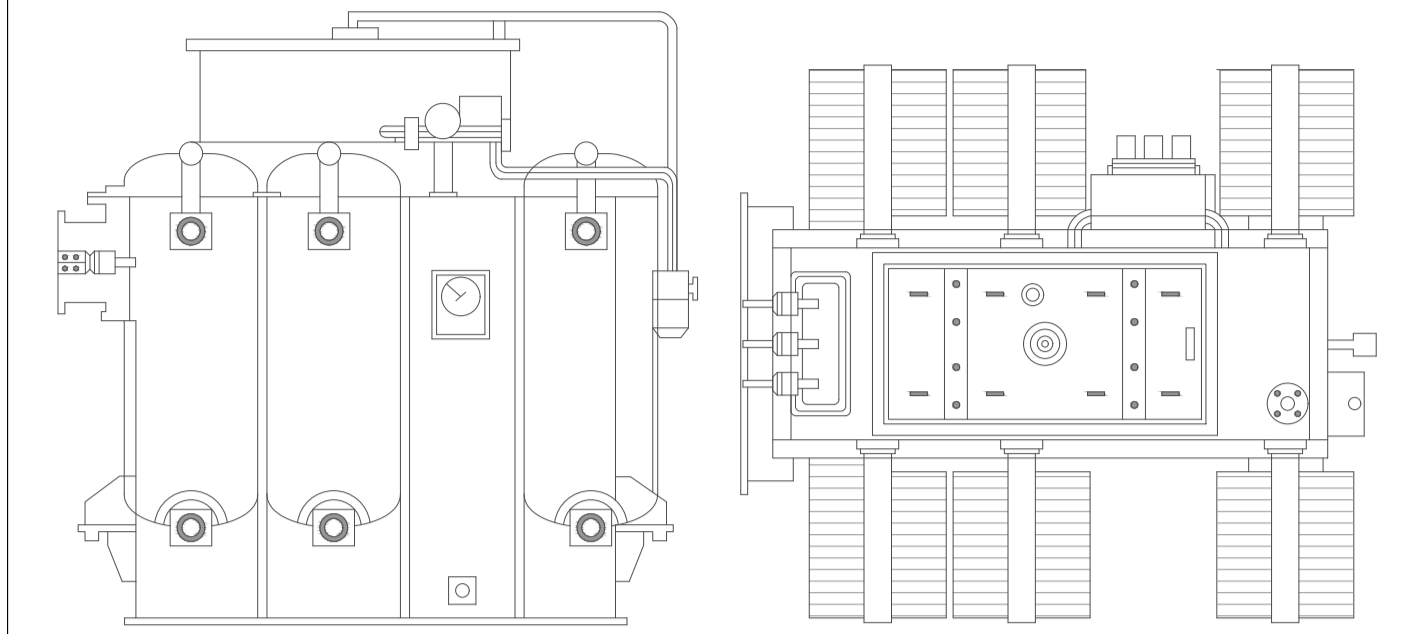

Dettaglio fondazione

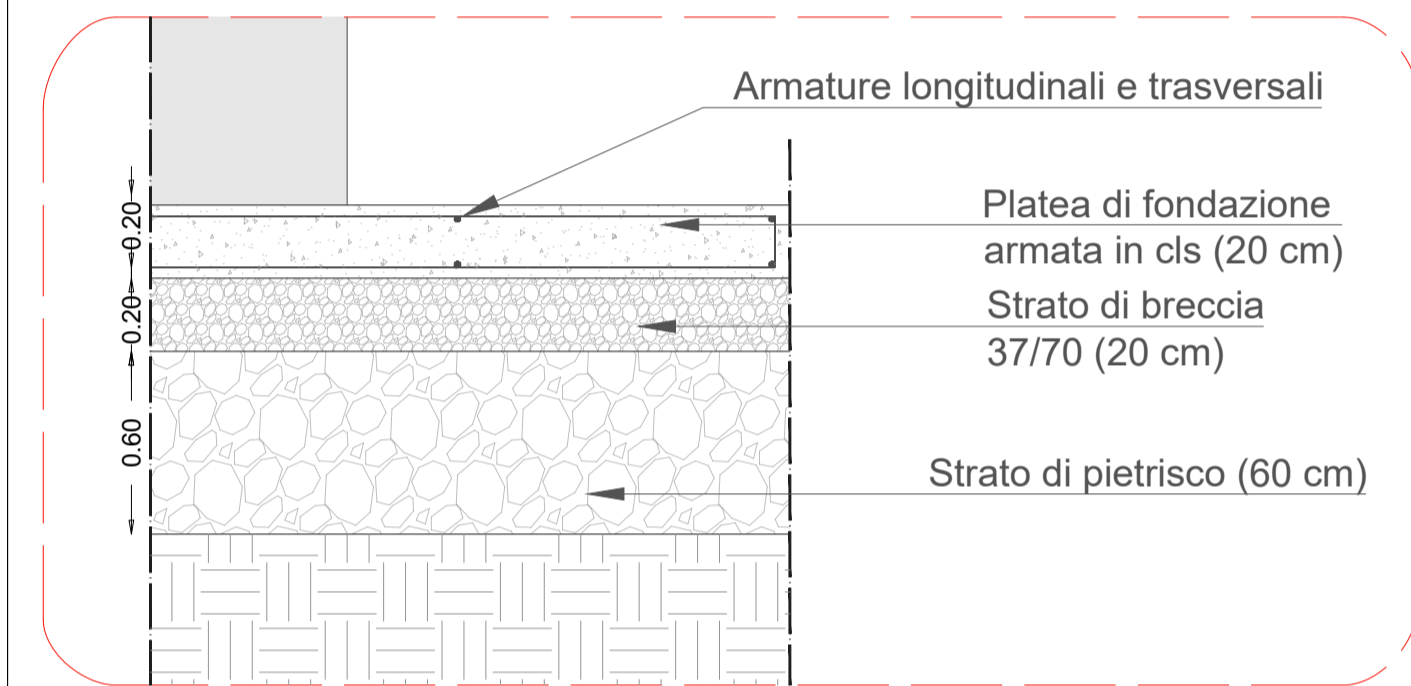

PROGETTO PER LA RELAZIONE DI UN IMPIANTO AGRO FOTOVOLTAICO DI POTENZA DI GENERAZIONE PARI A 49,08 MWp E POTENZA IN IMMISSIONE PARI A 45 MW DENOMINATO "MELILLI" UBICATO NELLE CONTRADE CASITTE ES. GIULIANO NEL COMUNE DI MELILLI (SR).

OGGETTO **PROGETTO DEFINITIVO**

ELABORATO **TRANSFORMER UNIT TIPO "HUAWEI STS-6000K-H1"**

Codice elaborato	Data	Livello di progettazione	Emesso	Verificato	Approvato	REV.
10-MLLI-PR.10	LUG 2022	DEFINITIVO	Ing. D. Tomarchio	Ing. G. Vicino		00

Società proponente
MELILLI 1 SOLAR S.R.L.
 Viale Abruzzi 94
 20131 Milano (MI)
 P.IVA 16253191007

Progettazione
E-PRIMA S.R.L.
 Via Manganelli 20/G
 95030 Nicolosi (CT)
 tel:095914116 - cell:3339533392
 email:info@e-prima.eu

Progettazione
ERIANA ENGINEERING
CRIANSA ENGINEERING S.R.L.
 Via Aurelia 1.100
 00166 Roma (RM)

Scala metrica
1:25