




PARTICOLARE CANCELLO DI ACCESSO - SCALA 1:20

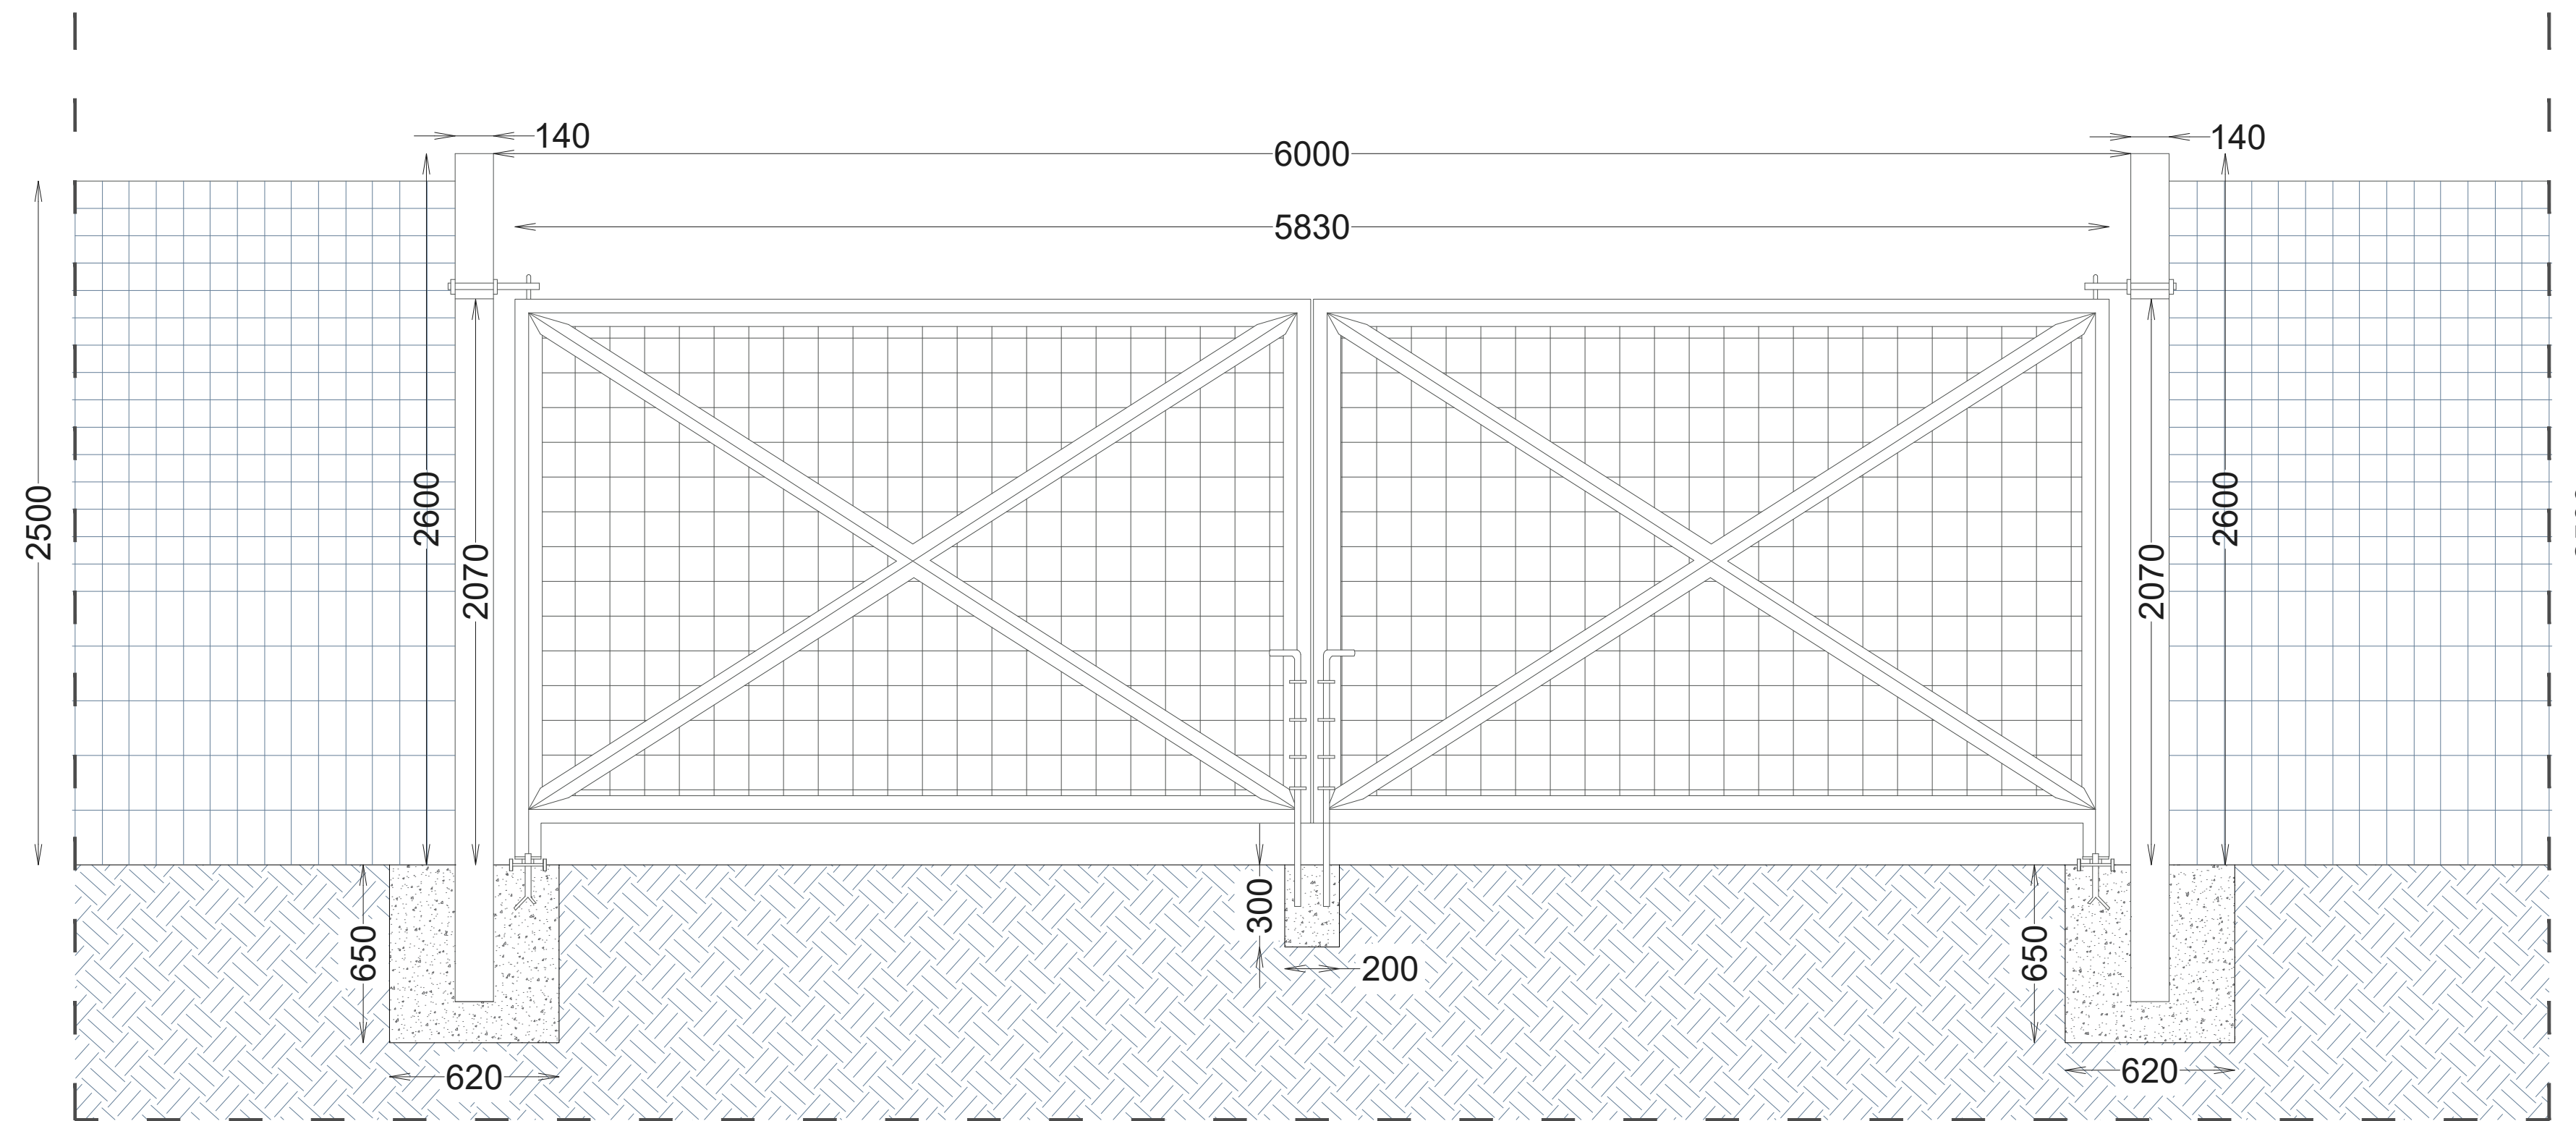

PARTICOLARE PALETTO - SCALA 1:20

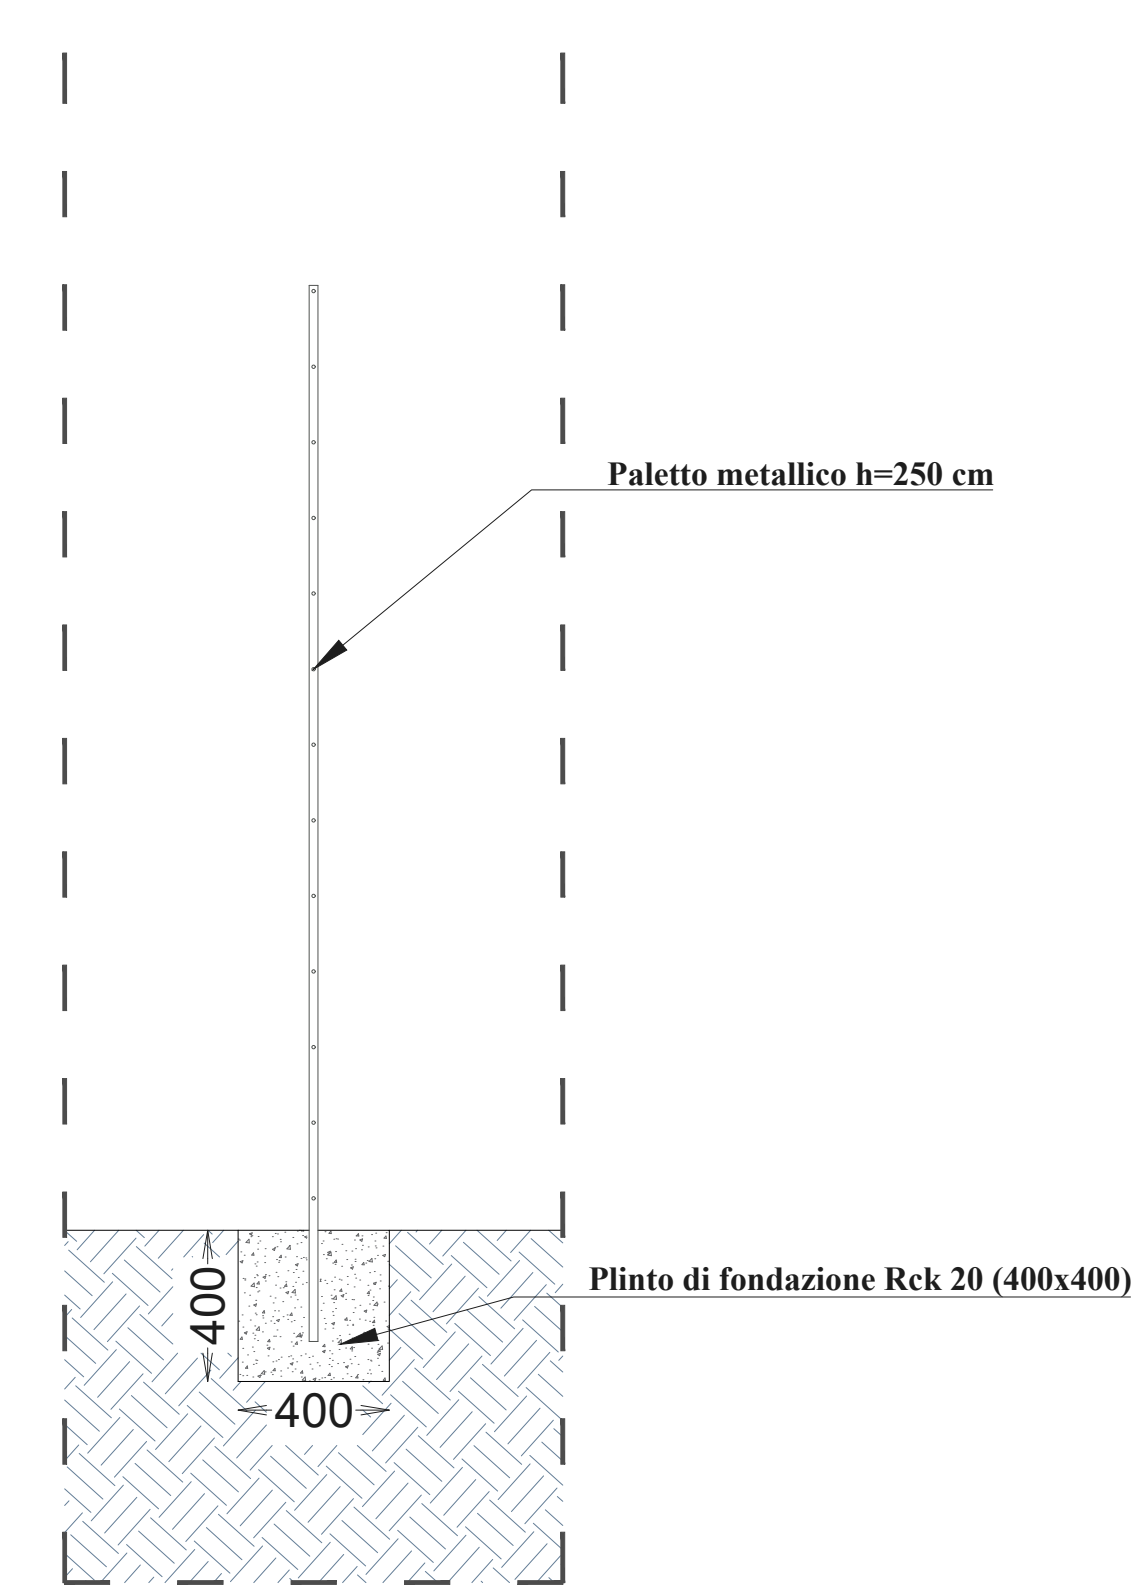

PARTICOLARE RECINZIONE PERIMETRALE - SCALA 1:20

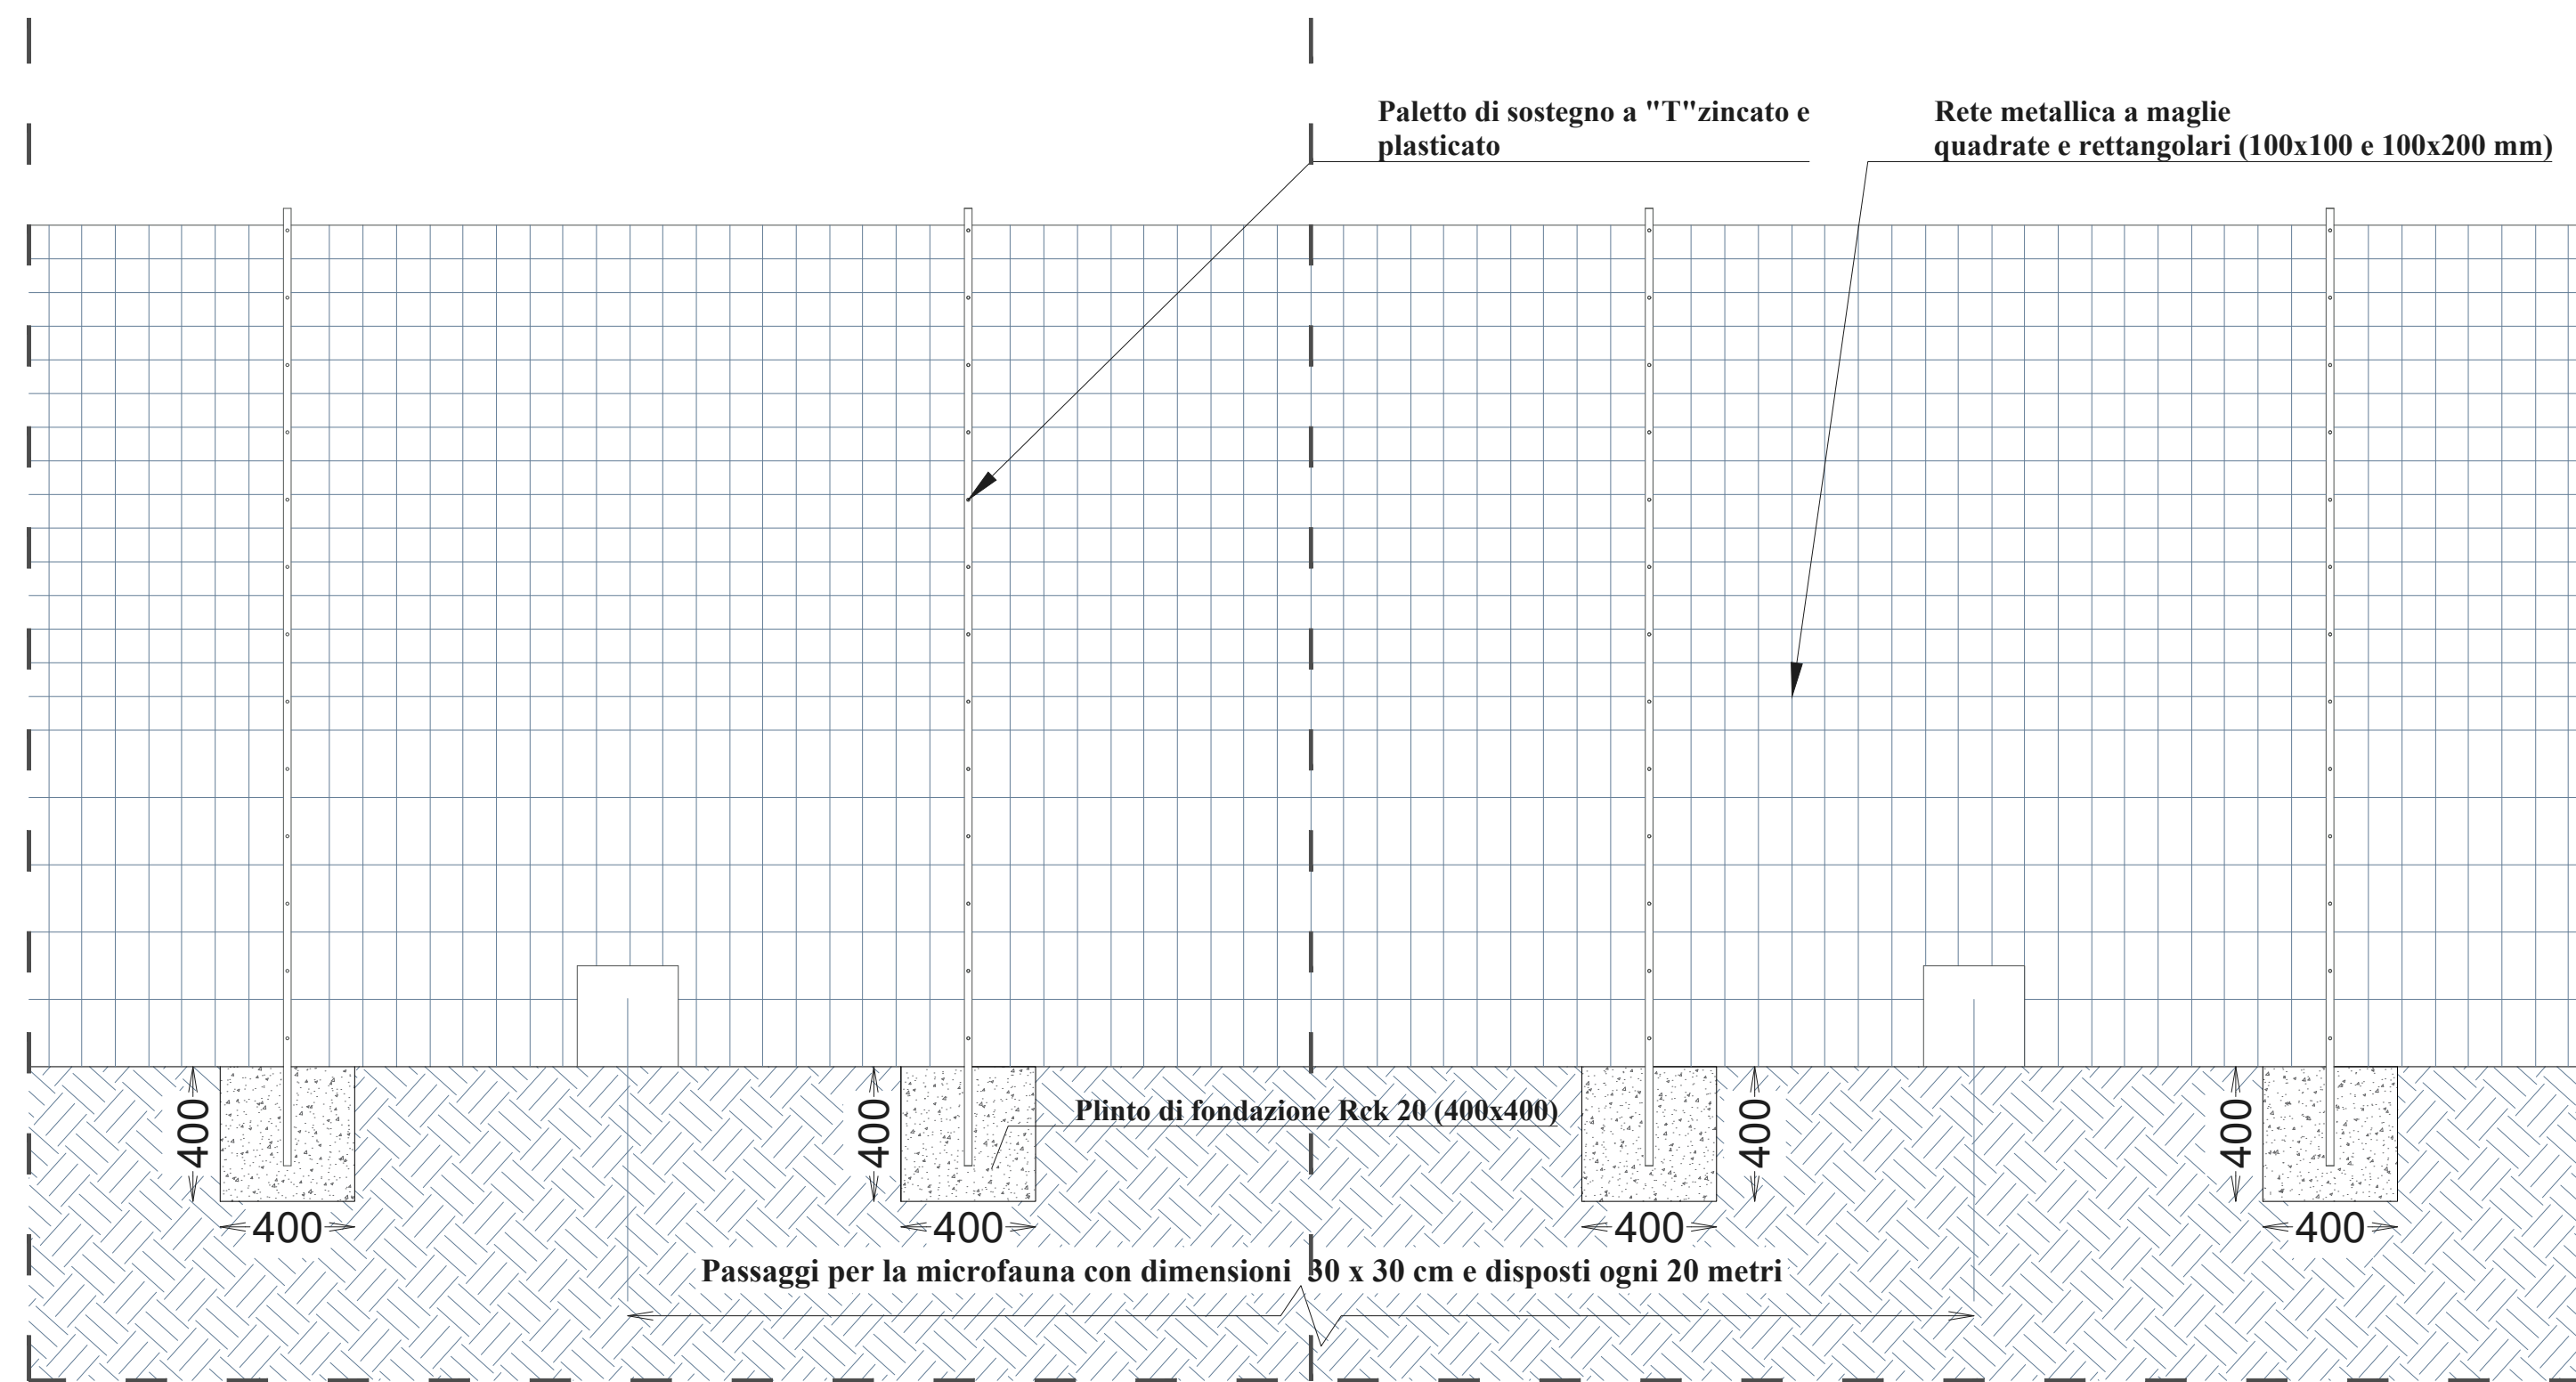

PROGETTO PER LA RELAZIONE DI UN IMPIANTO AGRO FOTVOLTAICO DI POTENZA DI GENERAZIONE PARI A 49,08 MW_p E POTENZA IN IMMISSIONE PARI A 45 MW DENOMINATO "MELILLI" UBICATO NELLE CONTRADE CASITTE E S. GIULIANO NEL COMUNE DI MELILLI (SR).

OGGETTO **PROGETTO DEFINITIVO**
ELABORATO **PARTICOLARI CANCELLO E RECINZIONE**

Codice elaborato	Data	Livello di progettazione	Emesso	Verificato	Approvato	REV.
12-MLLI-PR.12	LUG 2022	DEFINITIVO	Ing. D. Tomarchio	Ing. G. Vicino		00

Società proponente **MELILLI 1 SOLAR S.R.L.**
Viale Abruzzi 94
20131 Milano (MI)
P.IVA 16253191007

Timbri e firme

Progettazione **E-PRIMA**
E-PRIMA S.R.L.
Via Manganeli 20/G
95030 Nicolosi (CT)
tel:095914116 - cell:3339533392
email:info@e-prima.eu

Progettazione **ERIANA ENGINEERING**
ERIANA ENGINEERING S.R.L.
Via Aurelia 1.100
00166 Roma (RM)

Timbri e firme

Scala metrica
1:20