




VISTA DALL'ALTO - SCALA 1:100

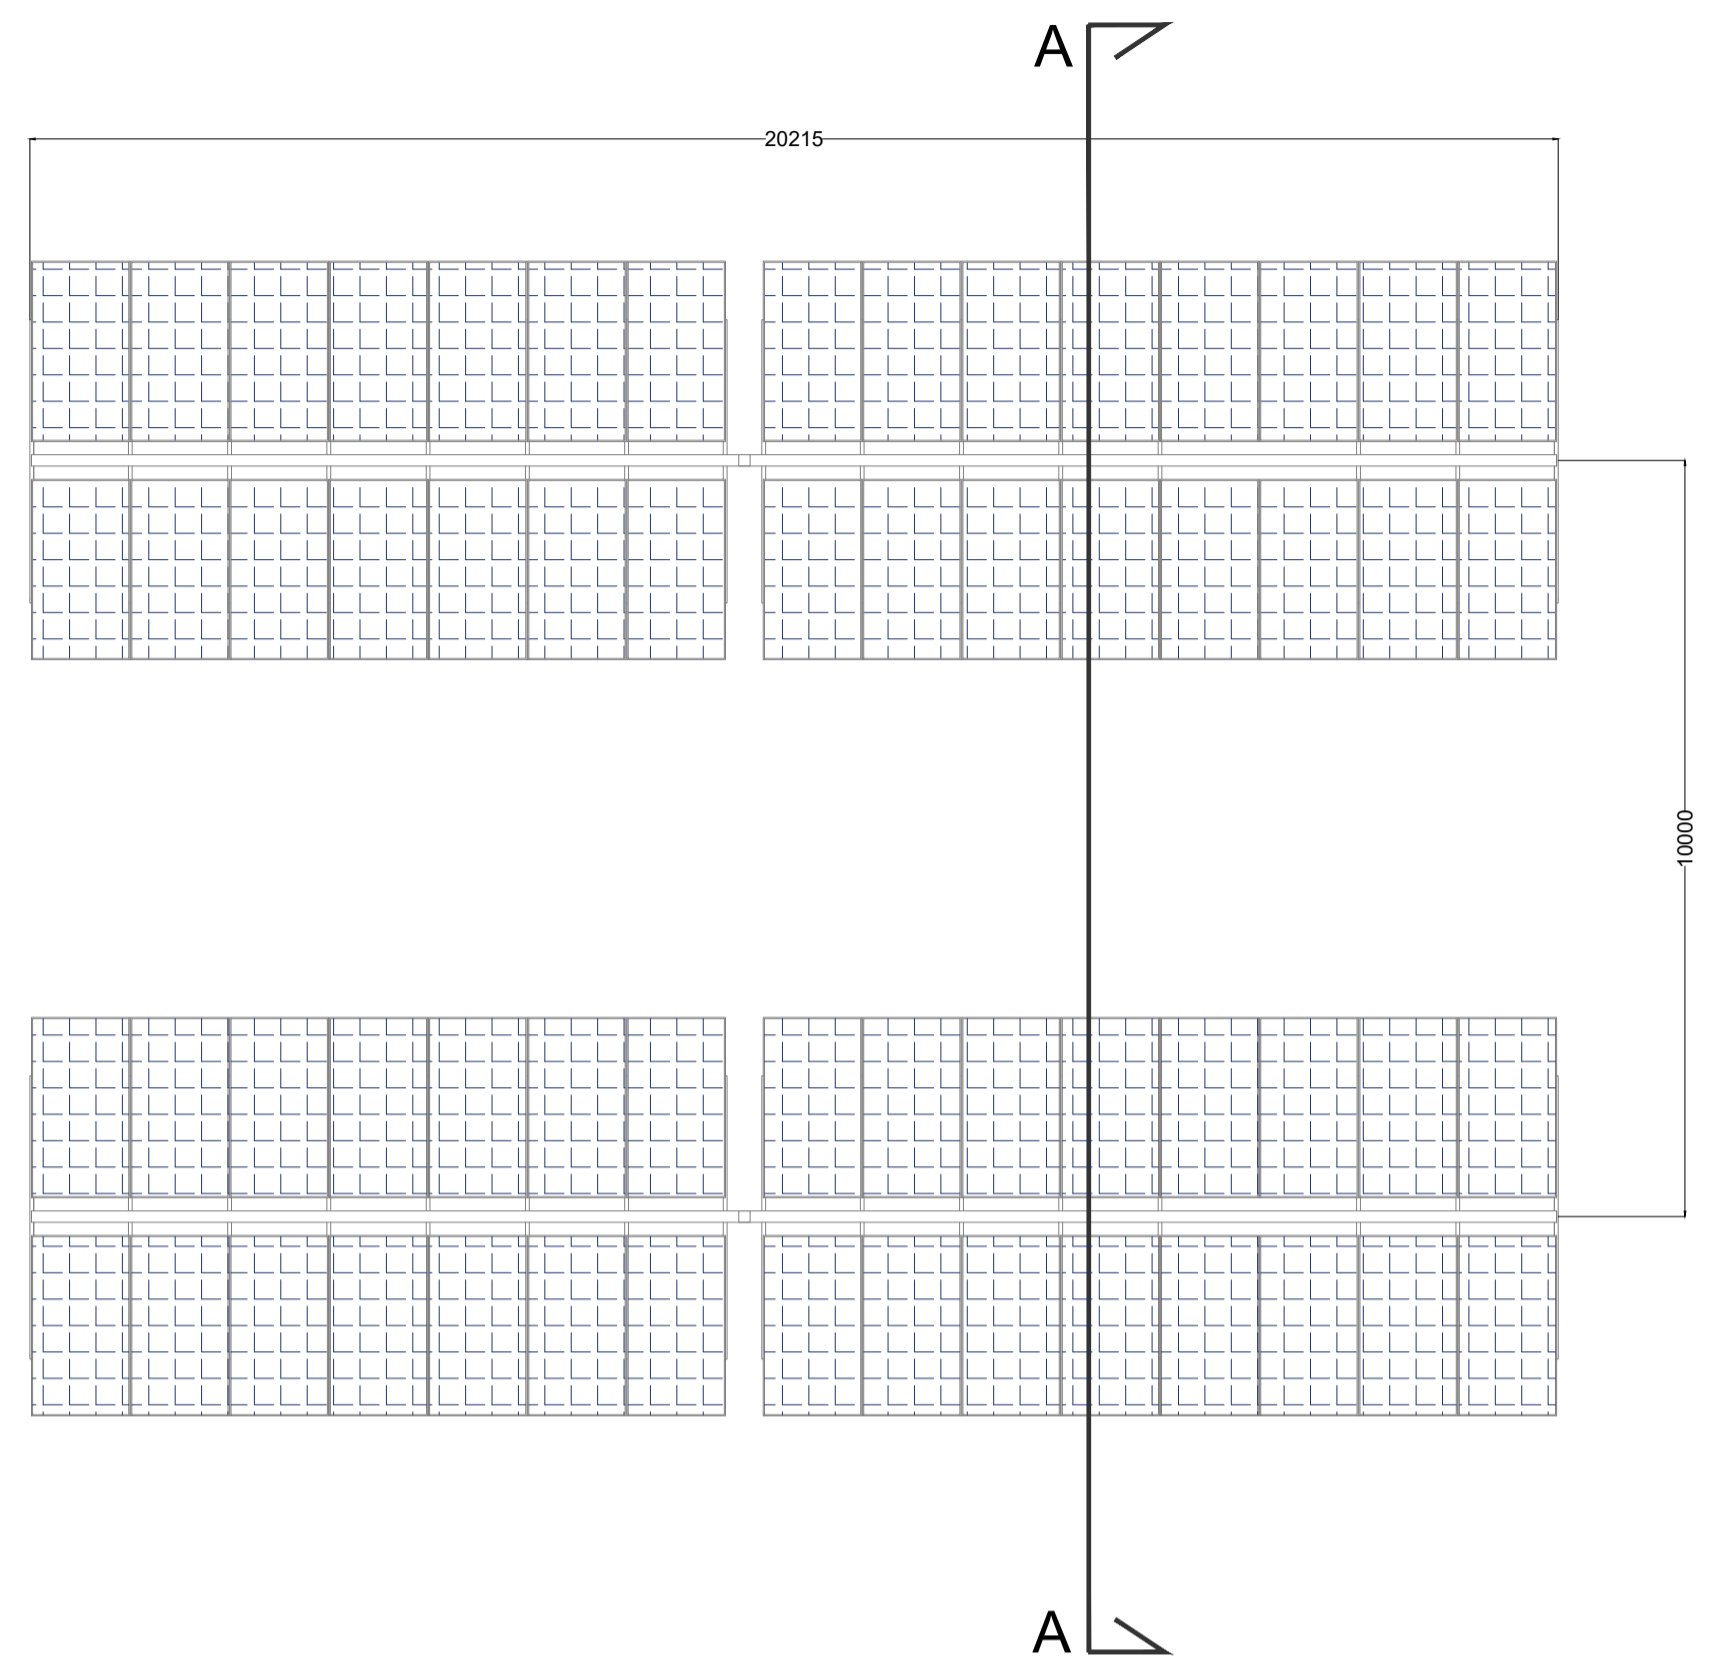


SEZIONE A-A - SCALA 1:50

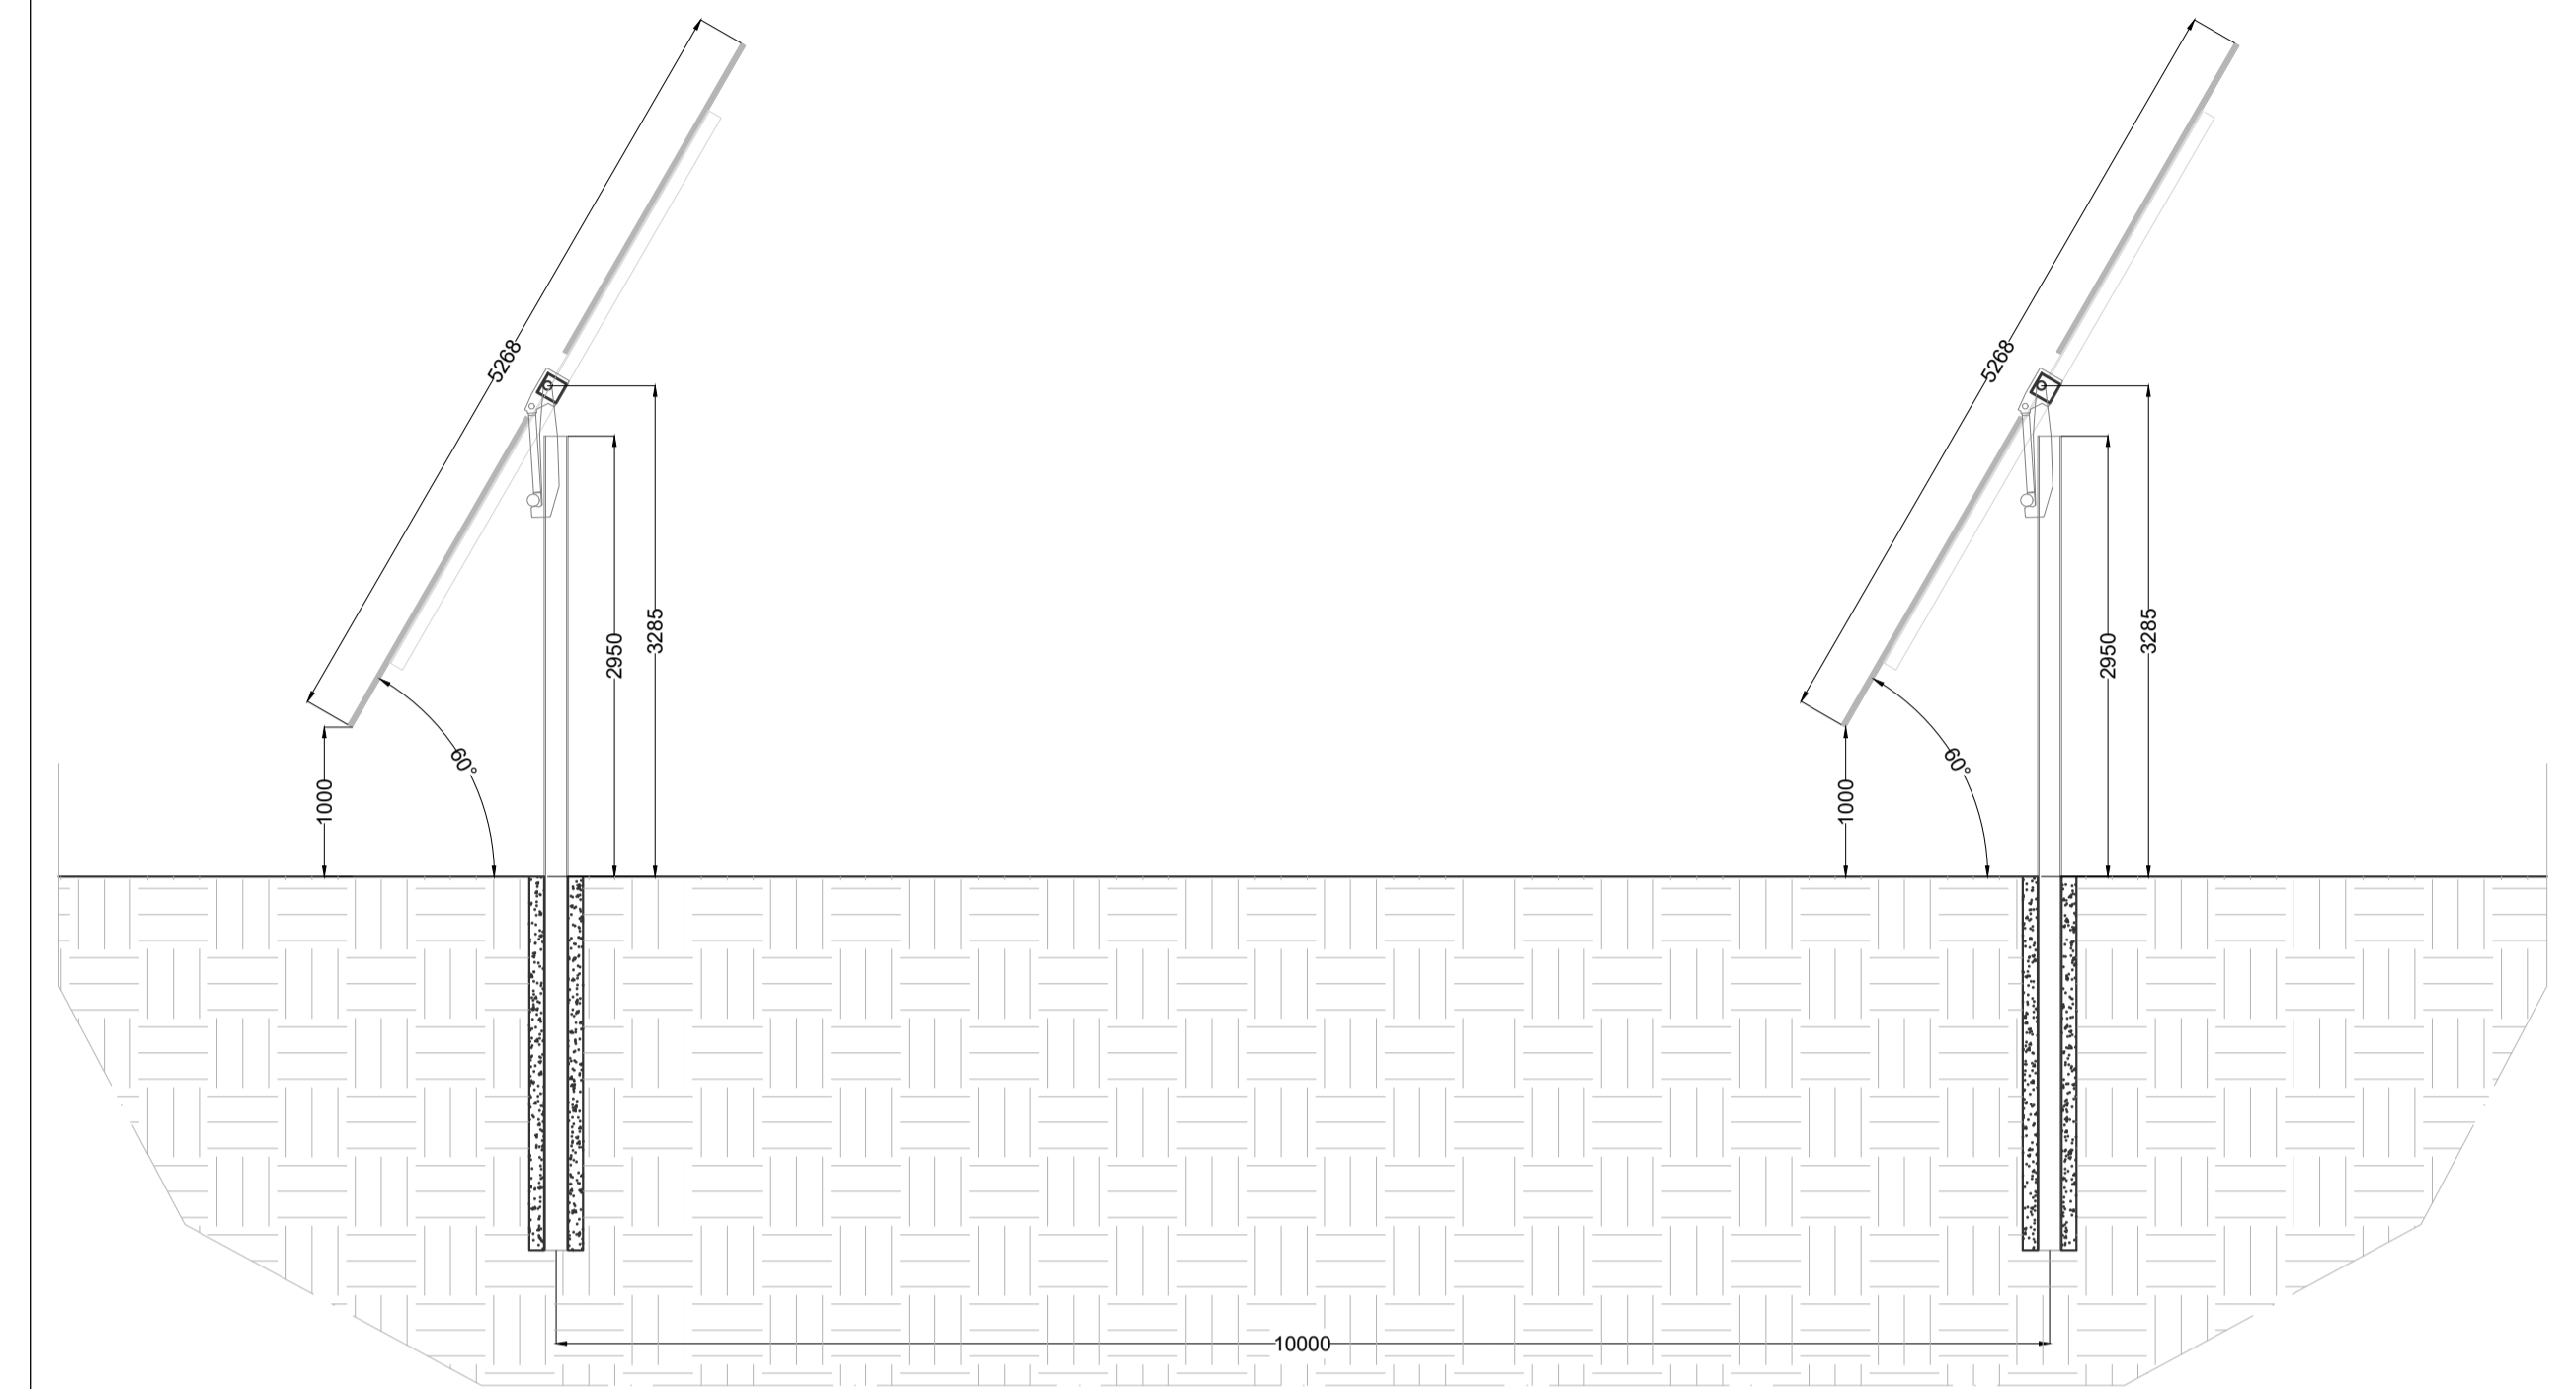


VISTA FRONTALE - SCALA 1:100

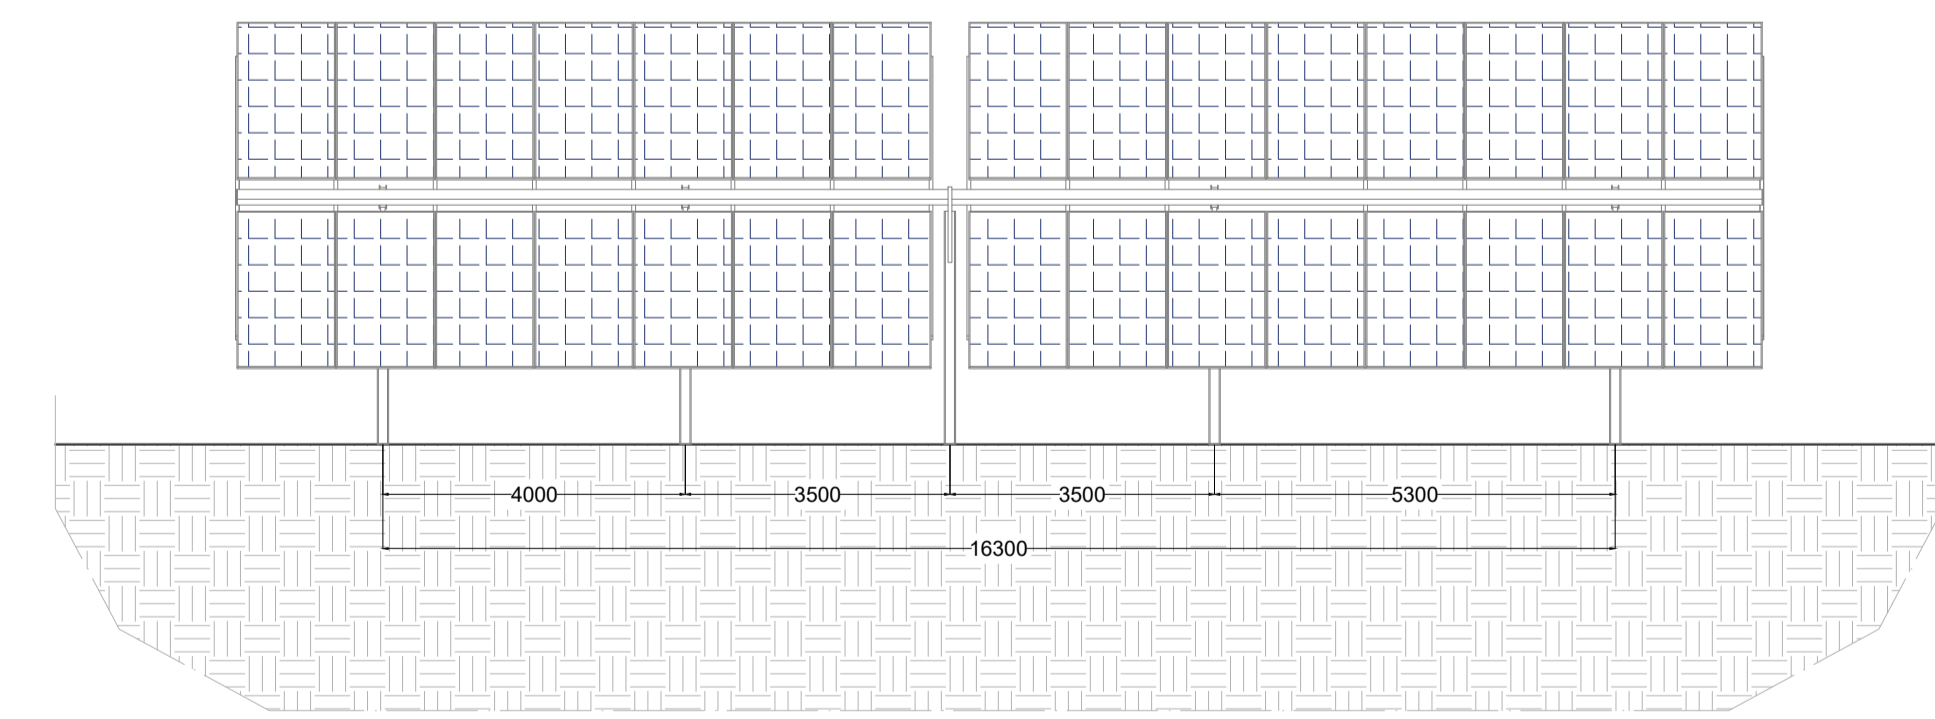

DETTAGLIO MODULO
CanadianSolar BiHiKu7 Bifacial Mono PERC da 665 Wp

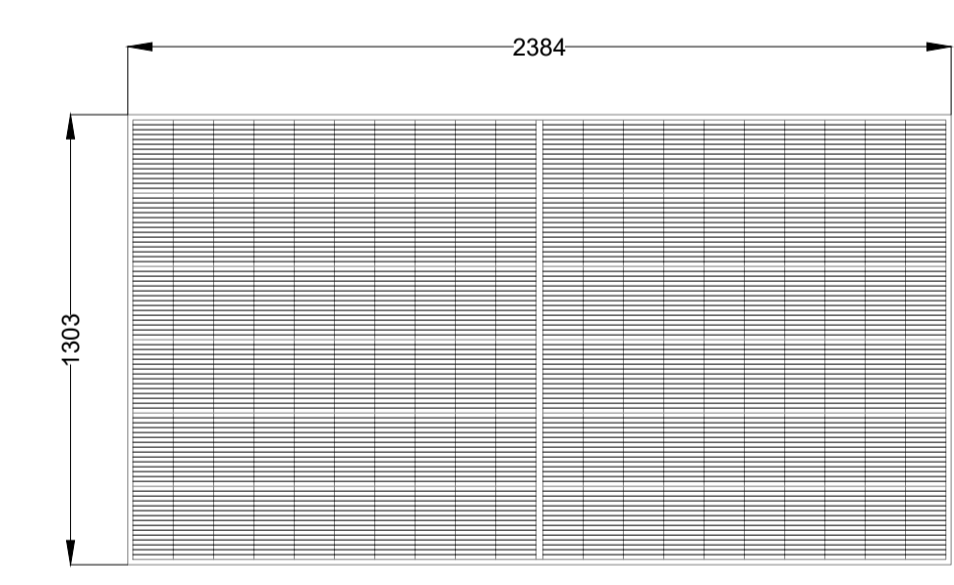


VISTA FRONTALE

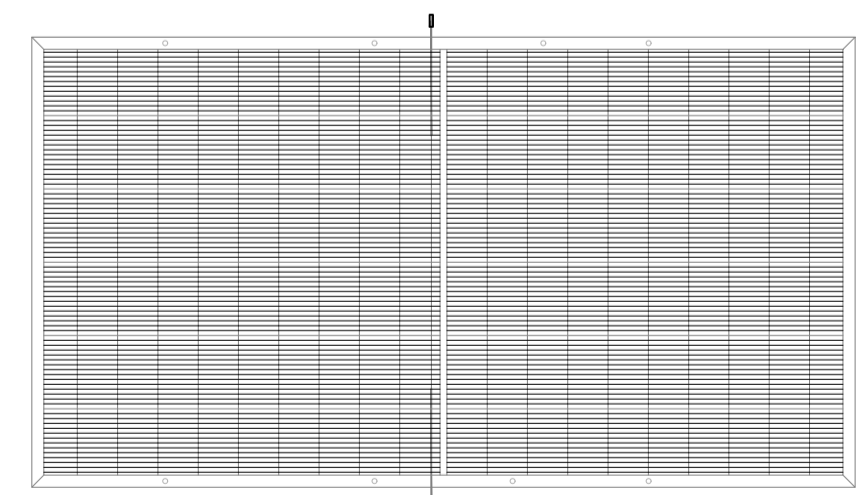


VISTA POSTERIORE




VISTA LATERALE




PROGETTO PER LA RELAZIONE DI UN IMPIANTO AGRO FOTVOLTAICO DI POTENZA DI GENERAZIONE PARI A 49,08 MWp E POTENZA IN IMMISSIONE PARI A 45 MW DENOMINATO "MELILLI" UBICATO NELLE CONTRADE CASITTE E S. GIULIANO NEL COMUNE DI MELILLI (SR).

OGGETTO		PROGETTO DEFINITIVO				
ELABORATO		INSEGUITORI MONOASSIALI 2x15				
Codice elaborato	Data	Livello di progettazione	Emesso	Verificato	Approvato	REV.
13-MLLI-PR.13	LUG 2022	DEFINITIVO	Ing. D. Tomarchio	Ing. G. Vicino		00
Società proponente					Timbri e firme	
MELILLI 1 SOLAR S.R.L. Viale Abruzzi 94 20131 Milano (MI) P.IVA: 16253191007						
Progettazione		Progettazione		Timbri e firme		
E-PRIMA E-PRIMA S.R.L. Via Manganelli 20/G 95030 Nicolosi (CT) tel:095914116 - cell:3339533392 email:info@e-prima.eu		 CRIANSA ENGINEERING S.R.L. Via Aurelia 1.100 00166 Roma (RM)				
Scala metrica						
VARIE						


VISTA DALL'ALTO - SCALA 1:100

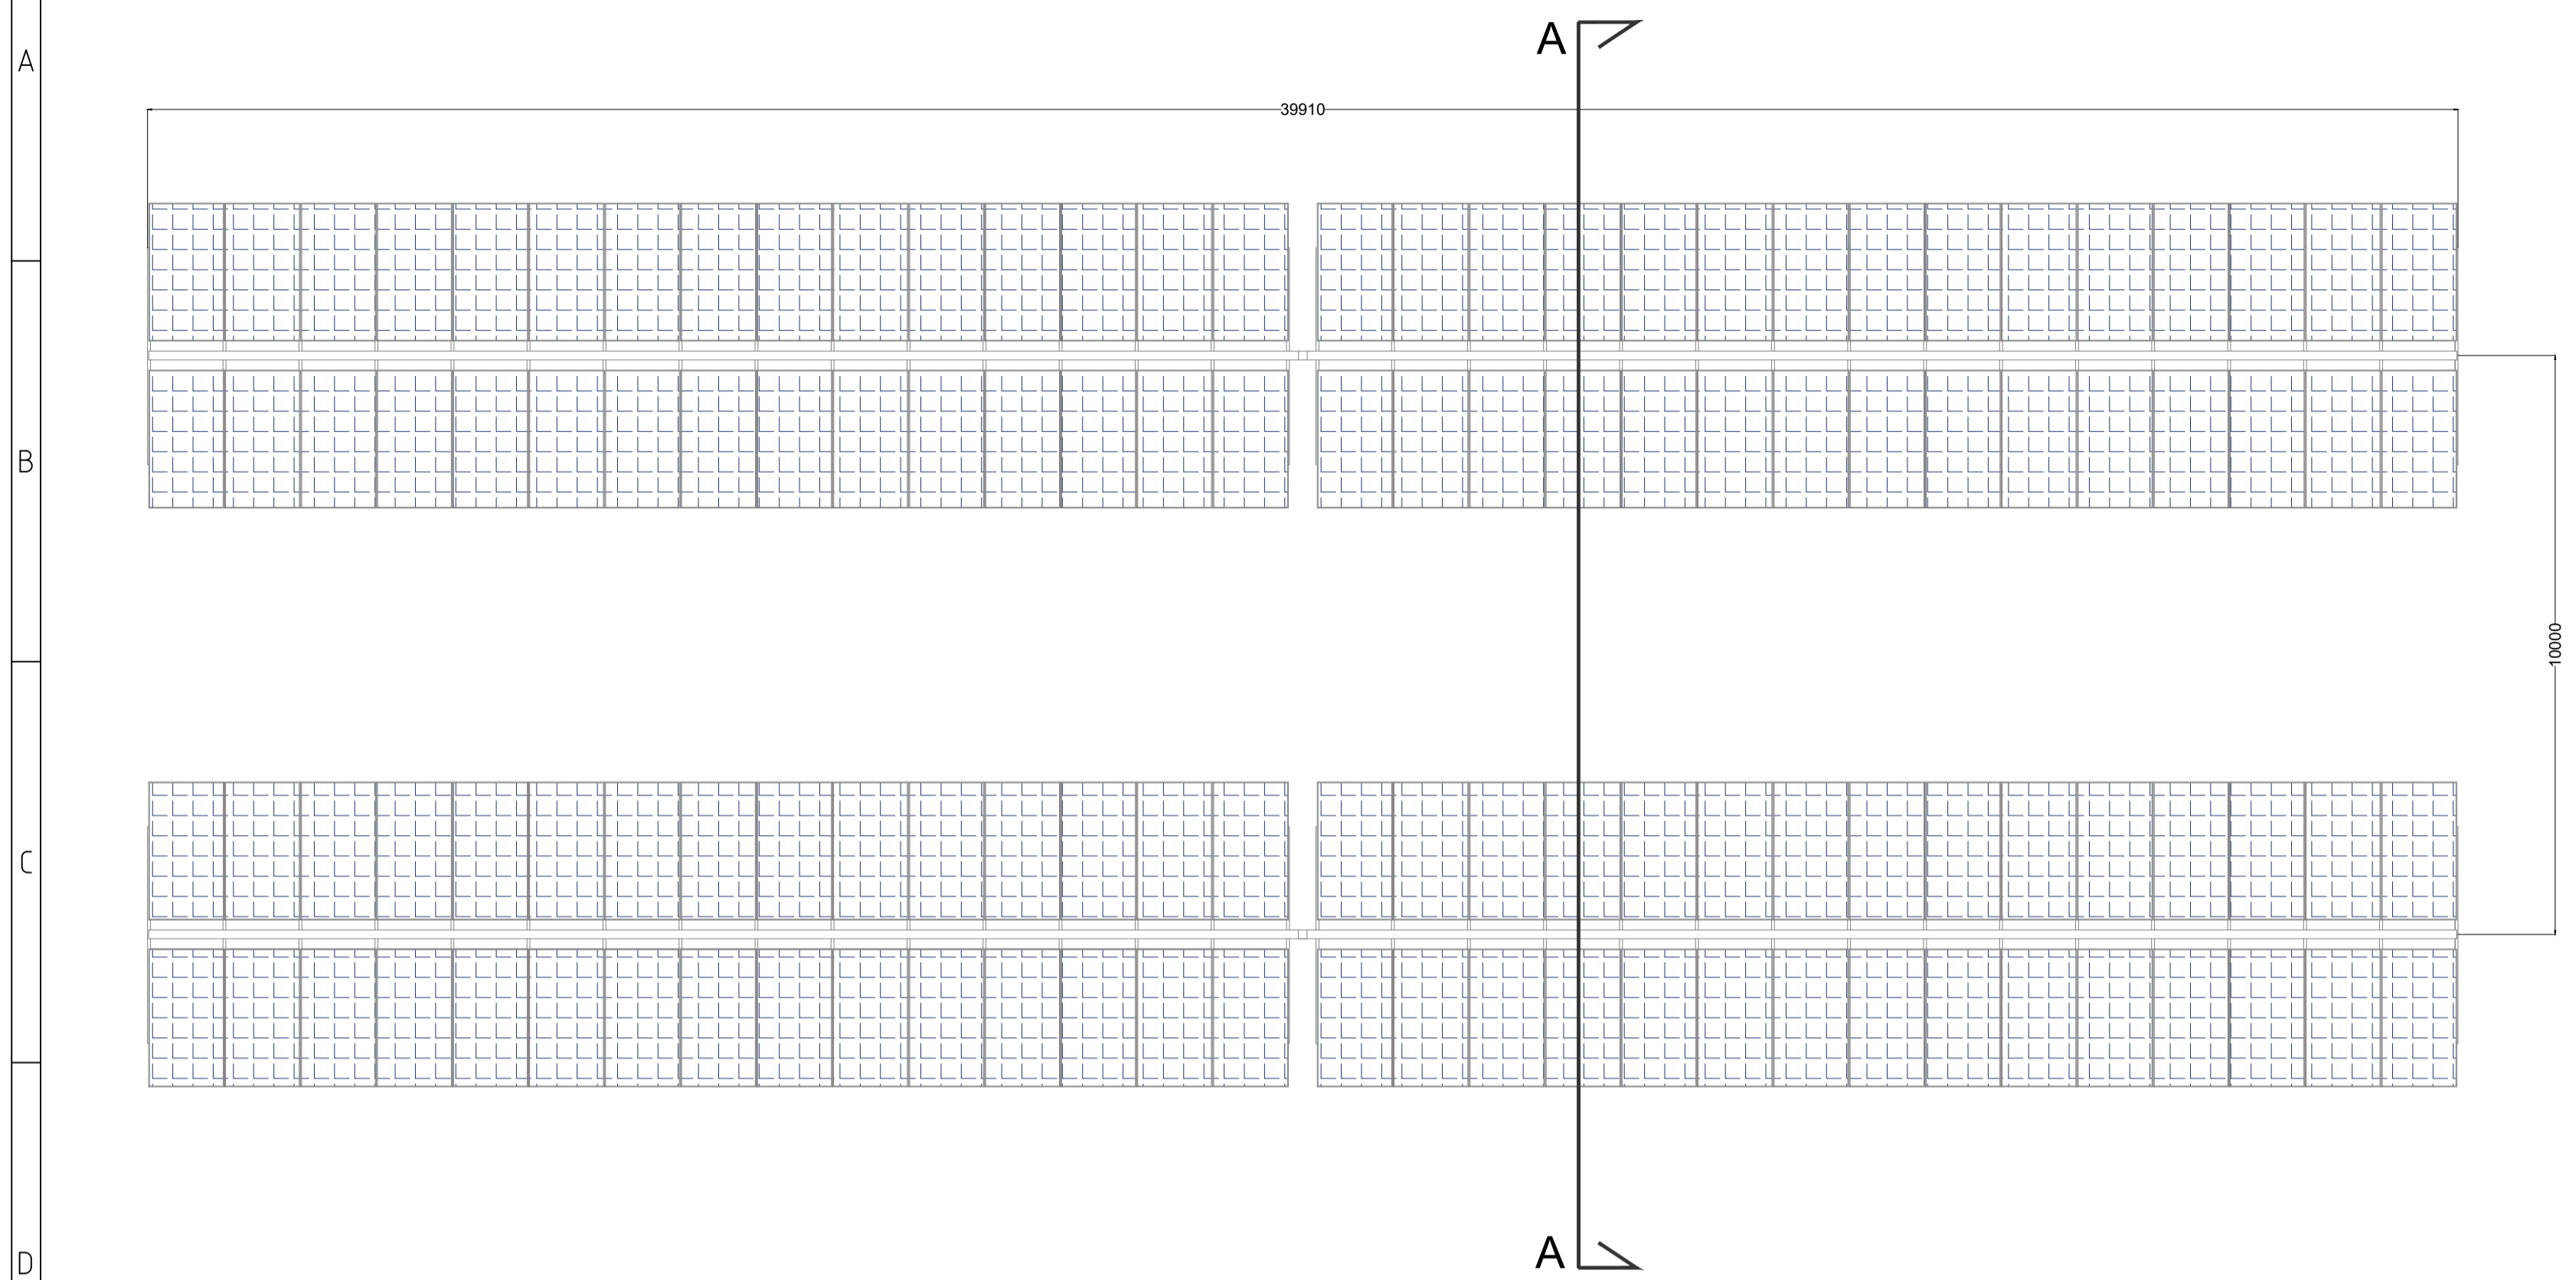


SEZIONE A-A - SCALA 1:50

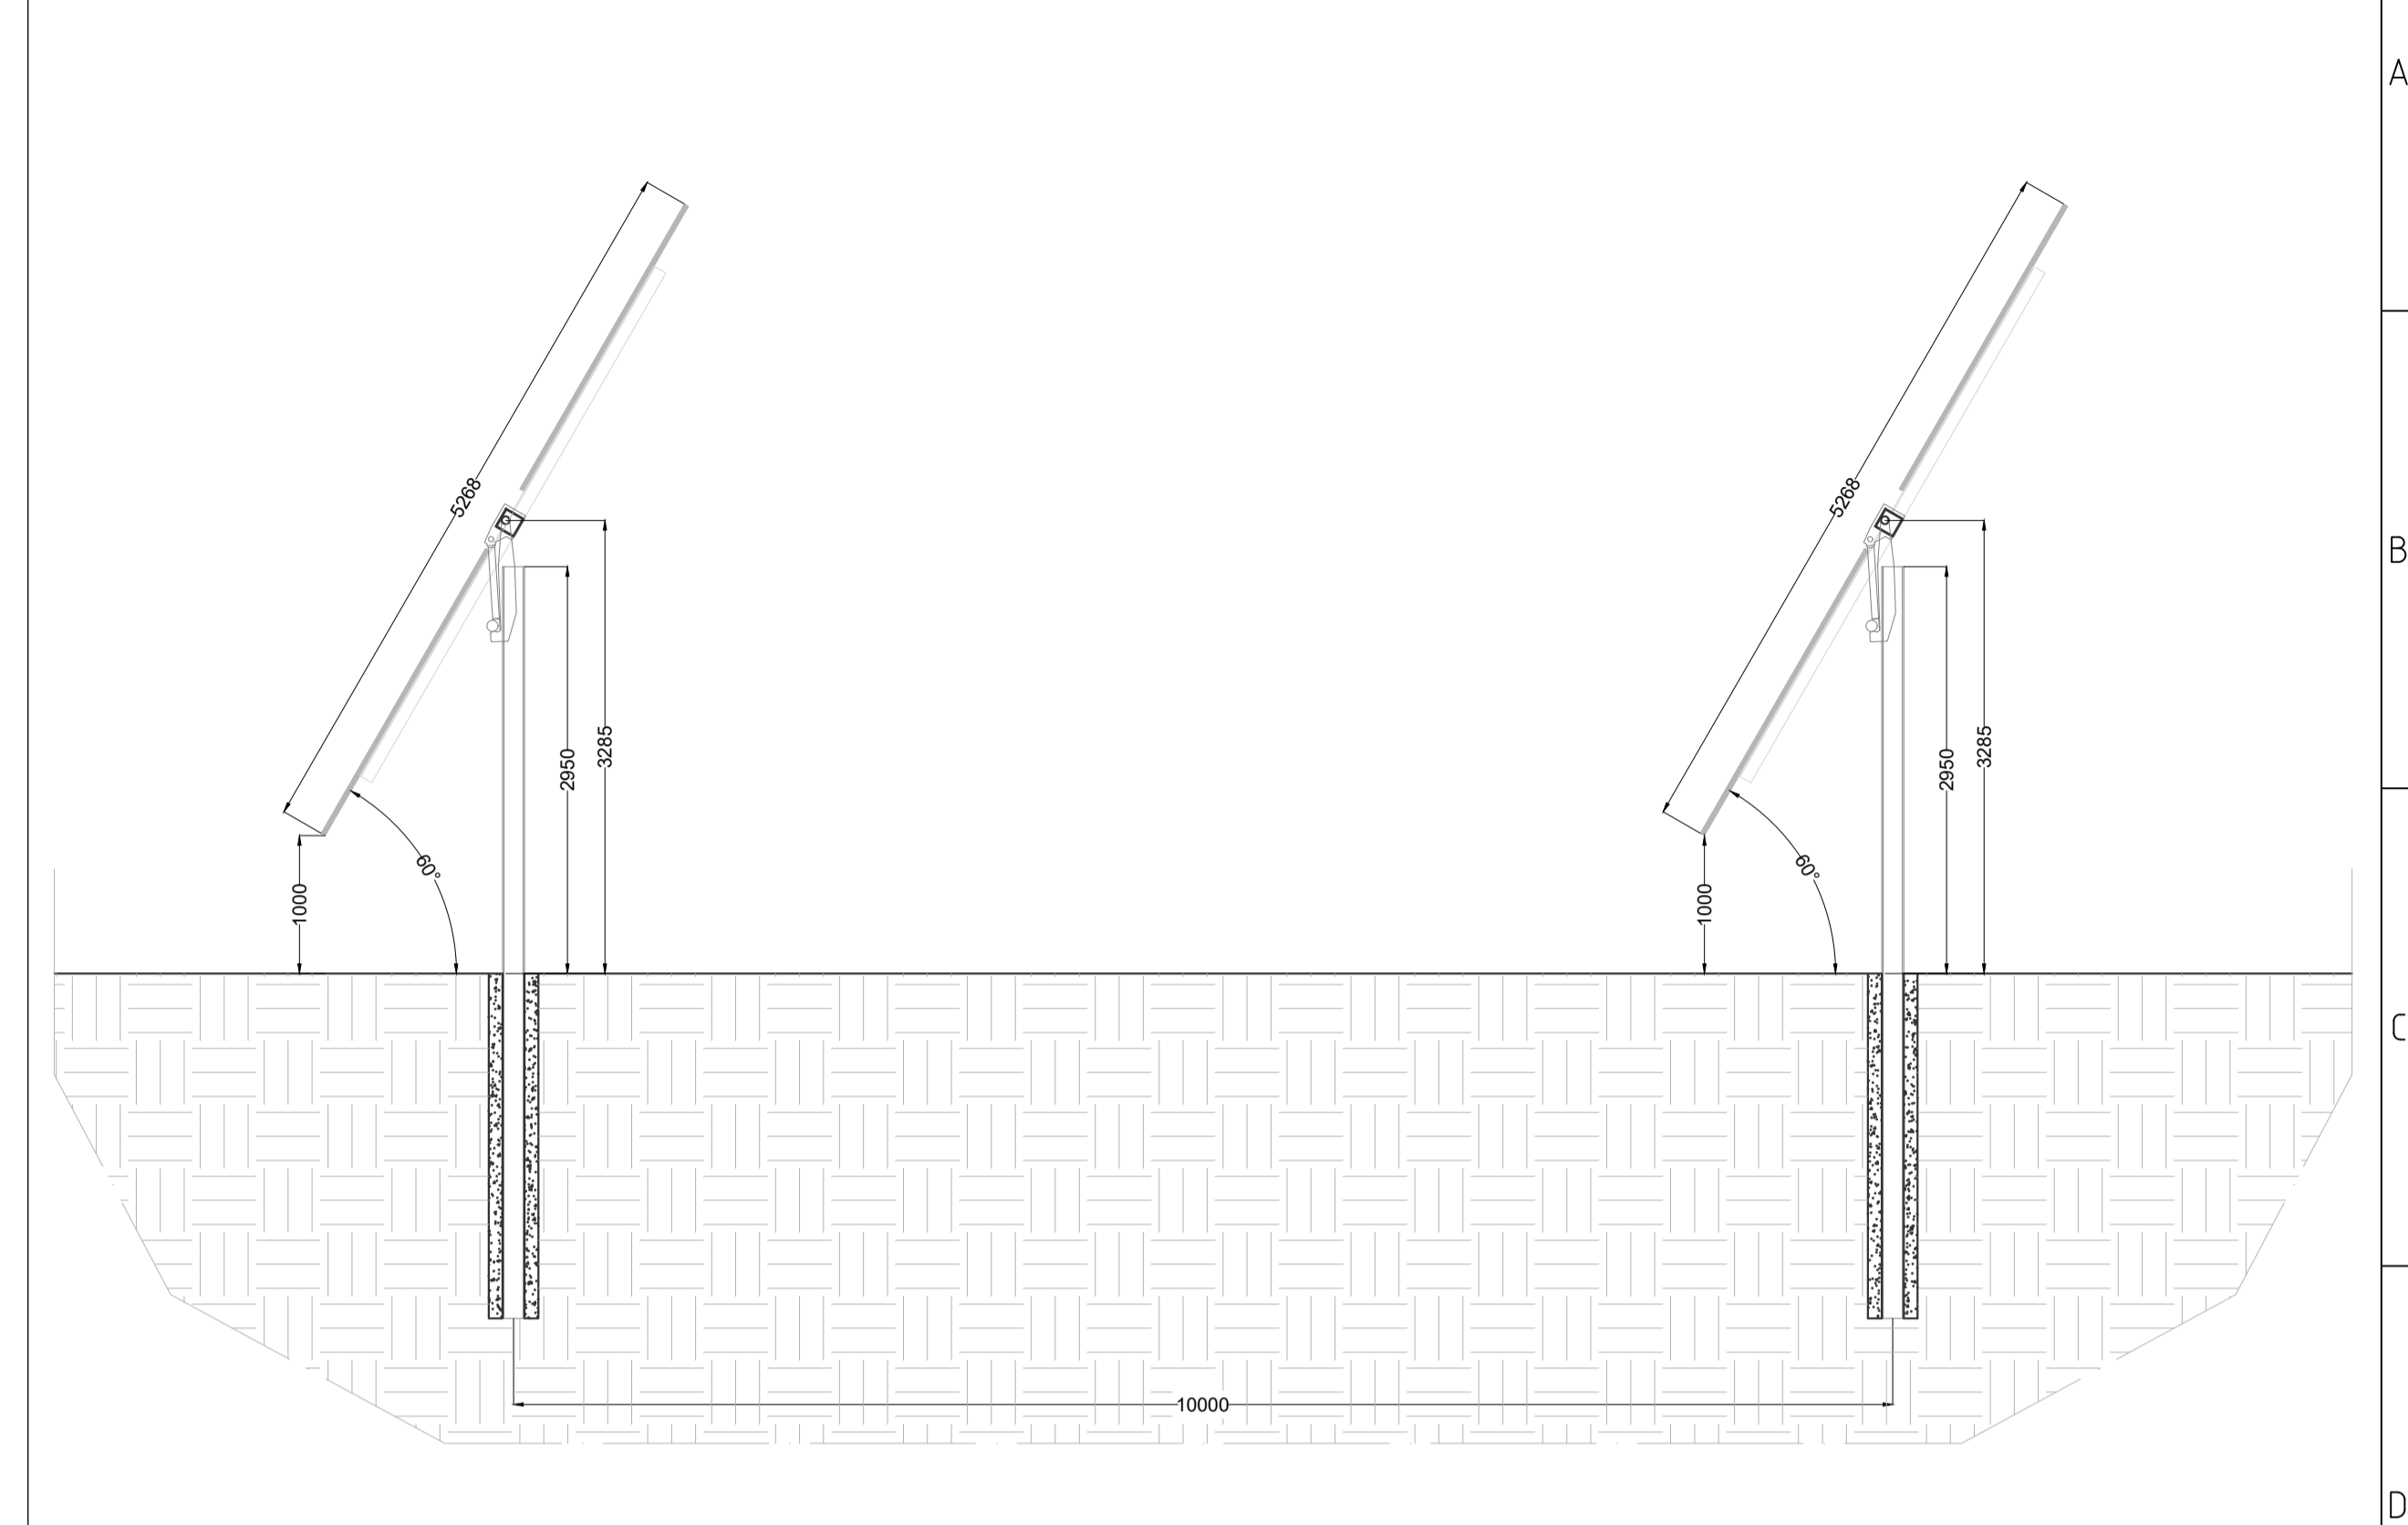

VISTA FRONTALE - SCALA 1:100

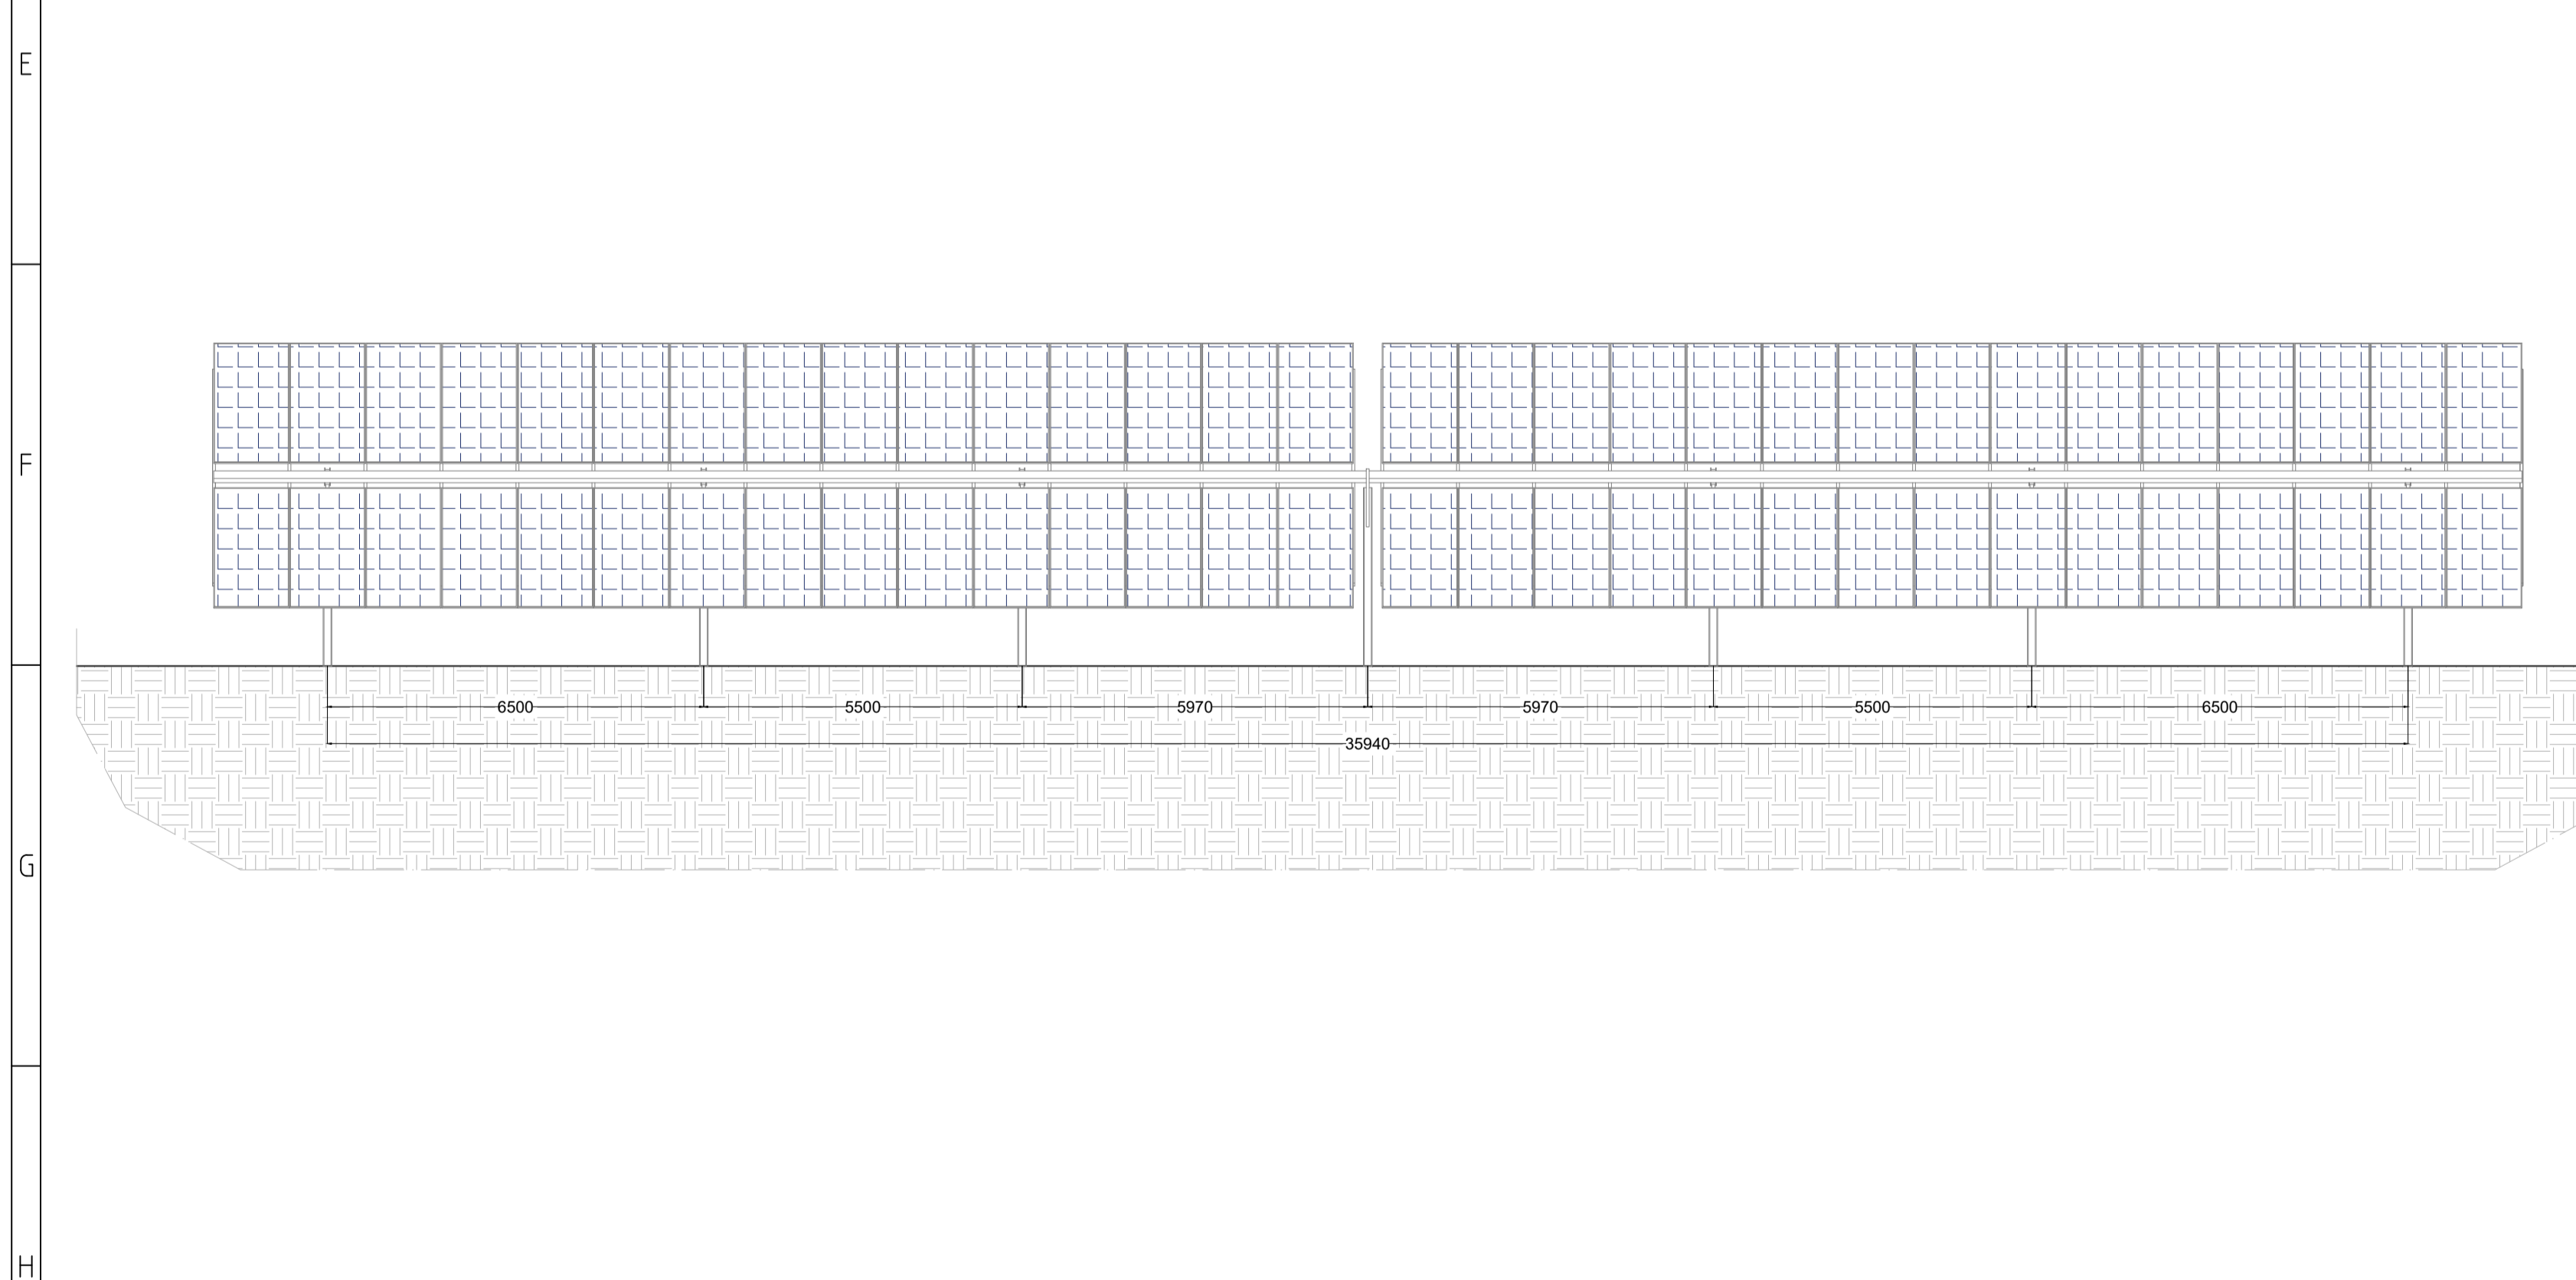

DETTAGLIO MODULO
CanadianSolar BiHiKu7 Bifacial Mono PERC da 665 Wp

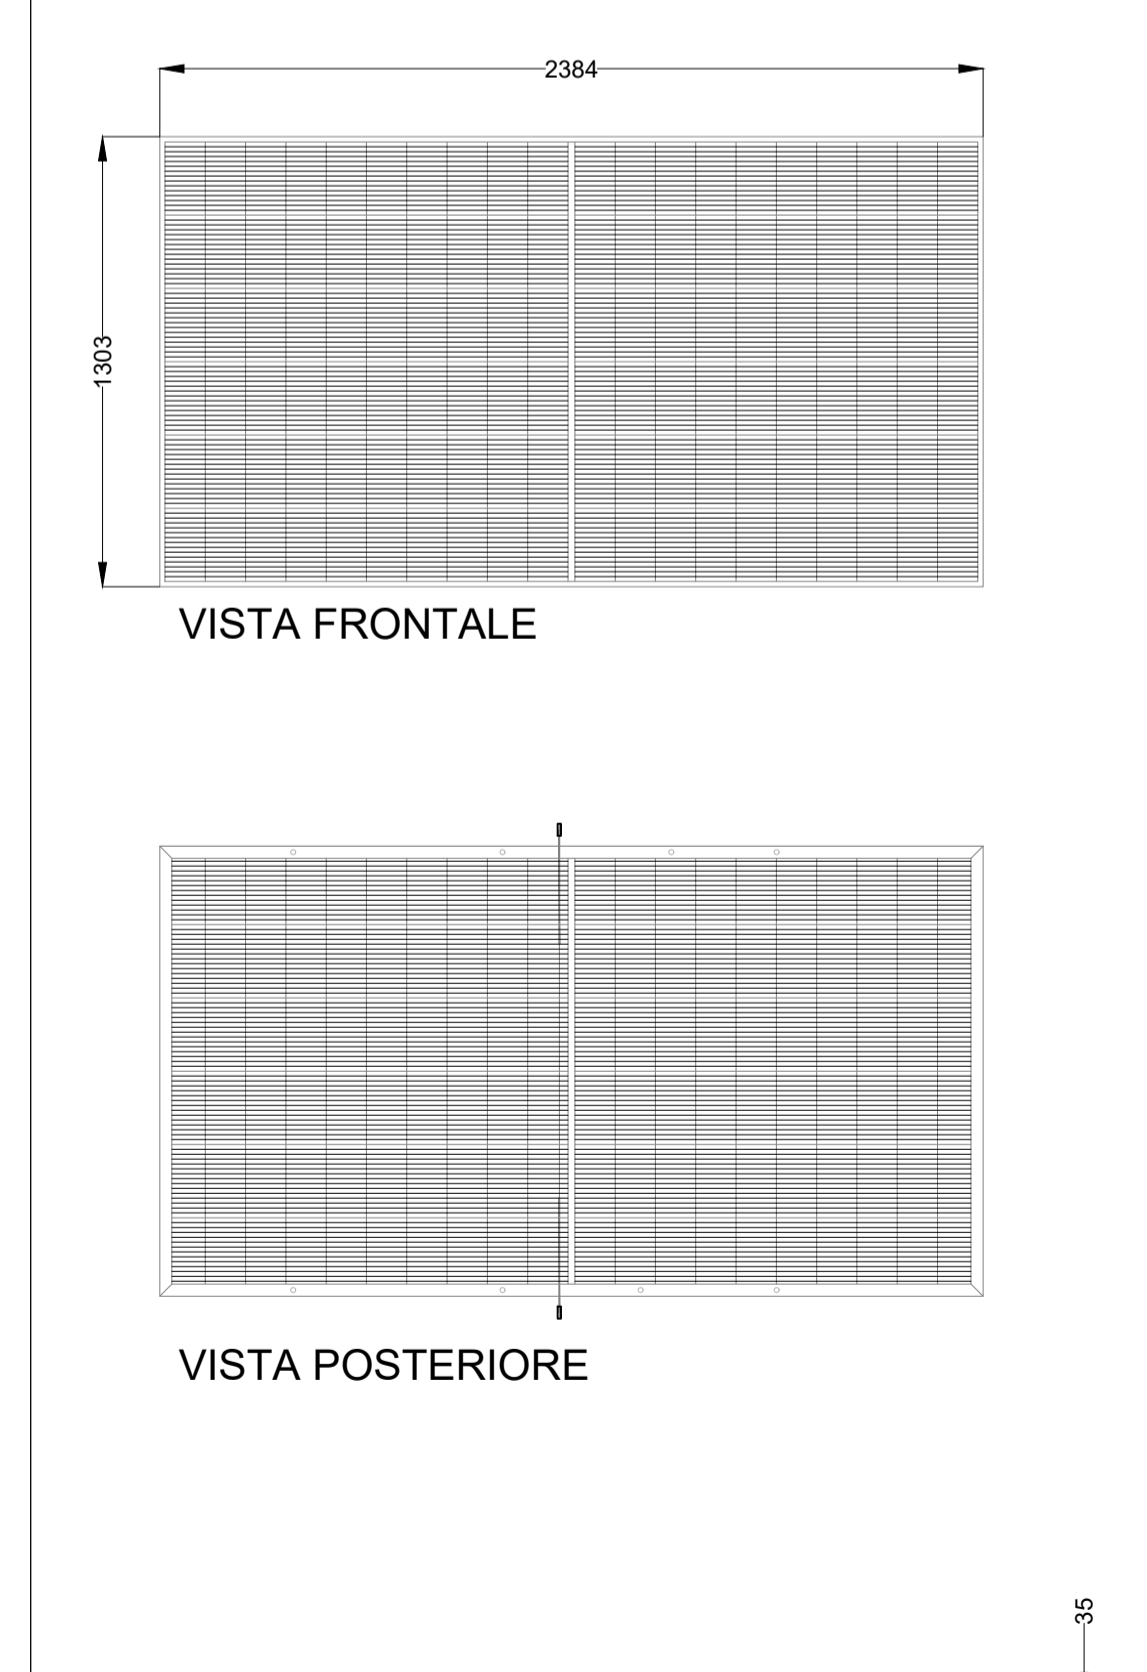



PROGETTO PER LA RELAZIONE DI UN IMPIANTO AGRO FOTVOLTAICO DI POTENZA DI GENERAZIONE PARI A 49,08 MWp E POTENZA IN IMMISSIONE PARI A 45 MW DENOMINATO "MELILLI" UBICATO NELLE CONTRADE CASITTE E S. GIULIANO NEL COMUNE DI MELILLI (SR).

OGGETTO		PROGETTO DEFINITIVO				
ELABORATO		INSEGUITORI MONOASSIALI 2x30				
Codice elaborato	Data	Livello di progettazione	Emesso	Verificato	Approvato	REV.
13-MLLI-PR-13	LUG 2022	DEFINITIVO	Ing. D. Tomarchio	Ing. G. Vicino		00

Società proponente

MELILLI 1 SOLAR S.R.L.
Viale Abruzzi 94
20131 Milano (MI)
P.IVA: 16253191007

Timbri e firme

Progettazione

E-PRIMA
E-PRIMA S.R.L.
Via Manganelli 20/G
95030 Nicolosi (CT)
tel:095914116 - cell:3339533392
email:info@e-prima.eu

Progettazione

ERIANZA
ENGINEERING
CRIANSA ENGINEERING
S.R.L.
Via Aurelia 1.100
00166 Roma (RM)

Timbri e firme

Scala metrica

VARIE