

### LEGENDA

- Tracciato di rete
- SE 380 Carlentini
- Stazione Elettrica di Utenza a 150kV
- Area di progetto
- Recinzione
- Accesso
- Viabilità di progetto 4m
- Ponticello
- Viabilità esistente
- Cabina di raccolta
- Cabina di trasformazione
- Cabina di servizio
- Tracker
- Gasdotto
- Pietrame
- Trincea drenante 1mx2m
- Impluvi
- Area libera da interventi (parte di area a Sughero)
- Area libera da interventi
- Area ripristino habitat
- Prato polifita di leguminose
- Coltivazione officinali (Origaneto):
  - distanza filari 1,5m;
  - interasse 0,50 m;
- Coltivazione patate
- Fascia di mitigazione 10m:
- Olea europaea n. alberi 1059 \_interasse 5m
- Recupero alberature presenti in situ n. alberi 132\_ interasse 5m



**PROGETTO PER LA REALIZZAZIONE DI UN IMPIANTO AGROVOLTAICO DI GENERAZIONE PARI A 49,08 MW<sub>p</sub> E POTENZA IN IMMISSIONE PARI A 45 MW DENOMINATO "MELILLI" UBICATO NELLE CONTRADE CASITTE E S. GIULIANO NEL COMUNE DI MELILLI (SR)**

| Codice elaborato | Data        | Livello progettazione | Emesso | Verificato | Approvato | REV. |
|------------------|-------------|-----------------------|--------|------------|-----------|------|
| 23-MLLI-P09      | Giugno 2022 | DEFINITIVO            |        |            |           |      |

ELABORATO:

### OPERE DI MITIGAZIONE

SCALA: 20.000 TAVOLA: 1/3

**MELILLI 1 SOLAR S.R.L.**  
 Viale Abruzzi, 94  
 Milano (MI)

TIMBRI E FIRME:

PROGETTAZIONE:


**E-PRIMA S.R.L.**  
 Via Manganoelli 20/C  
 49030 Nicolosi (CT)  
 tel:099914116 - cell:333953392  
 email:info@e-prima.eu

**CRIANSA ENGINEERING S.R.L.**  
 Via Aurelia 1100  
 00166 Roma (RM)

TIMBRI E FIRME:

ORIENTAMENTO

SCALA METRICA

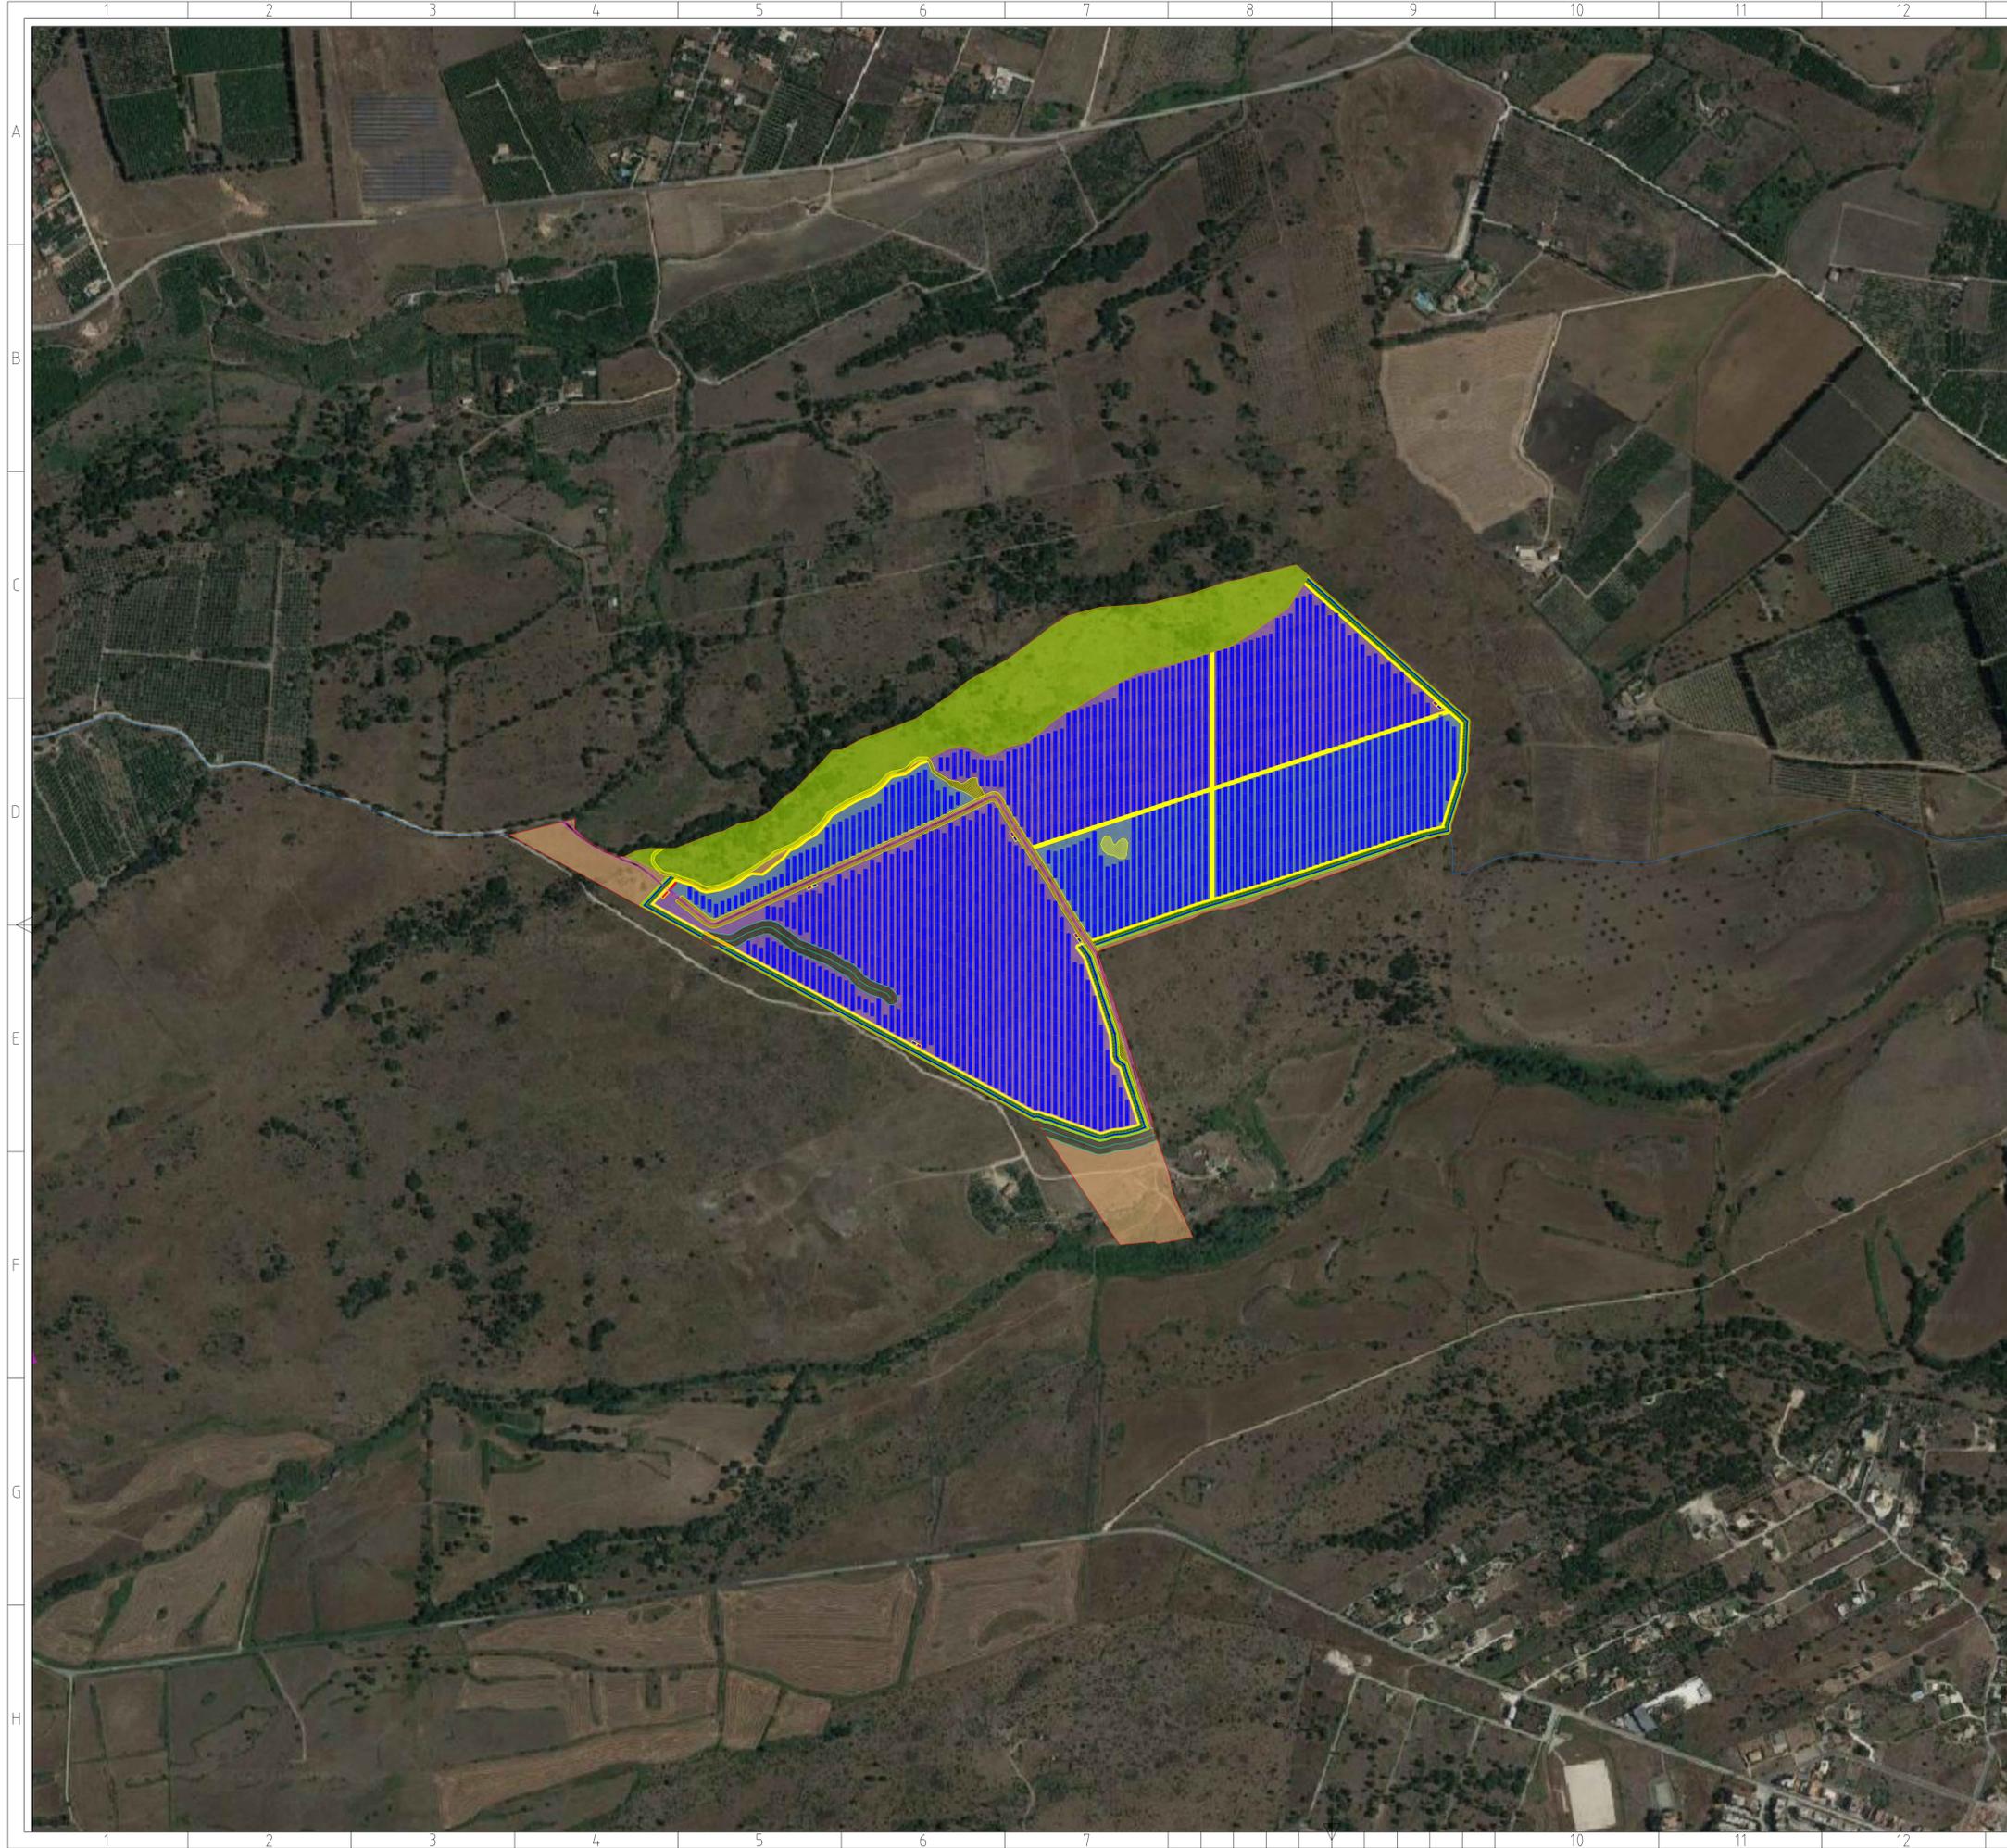

### LEGENDA

- Tracciato di rete
- SE 380 Carlentini
- Stazione Elettrica di Utenza a 150kV
- Area di progetto
- Recinzione
- Accesso
- Viabilità di progetto 4m
- Ponicello
- Viabilità esistente
- Cabina di raccolta
- Cabina di trasformazione
- Cabina di servizio
- Tracker
- Gasdotto
- Pietrame
- Trincea drenante 1mx2m
- Impluvi
- Area libera da interventi (parte di area a Sughero)
- Area libera da interventi
- Area ripristino habitat
- Prato polifita di leguminose
- Coltivazione officinali (Origaneto):
  - distanza filari 1,5m;
  - interasse 0,50 m;
- Coltivazione patate
- Fascia di mitigazione 10m:
- Olea europaea n. alberi 1059 \_interasse 5m
- Recupero alberature presenti in situ n. alberi 132\_ interasse 5m



**PROGETTO PER LA REALIZZAZIONE DI UN IMPIANTO AGROVOLTAICO DI POTENZA DI GENERAZIONE PARI A 49,08 MWp E POTENZA IN IMMISSIONE PARI A 45 MW DENOMINATO "MELILLI" UBICATO NELLE CONTRADE CASITTE E S. GIULIANO NEL COMUNE DI MELILLI (SR)**

| Codice elaborato | Data        | Livello progettazione | Emesso | Verificato | Approvato | REV. |
|------------------|-------------|-----------------------|--------|------------|-----------|------|
| 23-MLLI-P09      | Giugno 2022 | DEFINITIVO            |        |            |           |      |

ELABORATO:

### OPERE DI MITIGAZIONE

SCALA: 1:5000 TAVOLA:2/3

**MELILLI 1 SOLAR S.R.L.**  
 Viale Abruzzi, 94  
 Milano (MI)

TIMBRI E FIRME:


PROGETTAZIONE:

**E-PRIMA S.R.L.**  
 Via Mangano 20/C  
 49030 Nicotri (CT)  
 tel:099914116 - cell:333953392  
 email:info@e-prima.eu

**CRIANSA ENGINEERING S.R.L.**  
 Via Aurelia 1100  
 00166 Roma (RM)

TIMBRI E FIRME:

ORIENTAMENTO SCALA METRICA

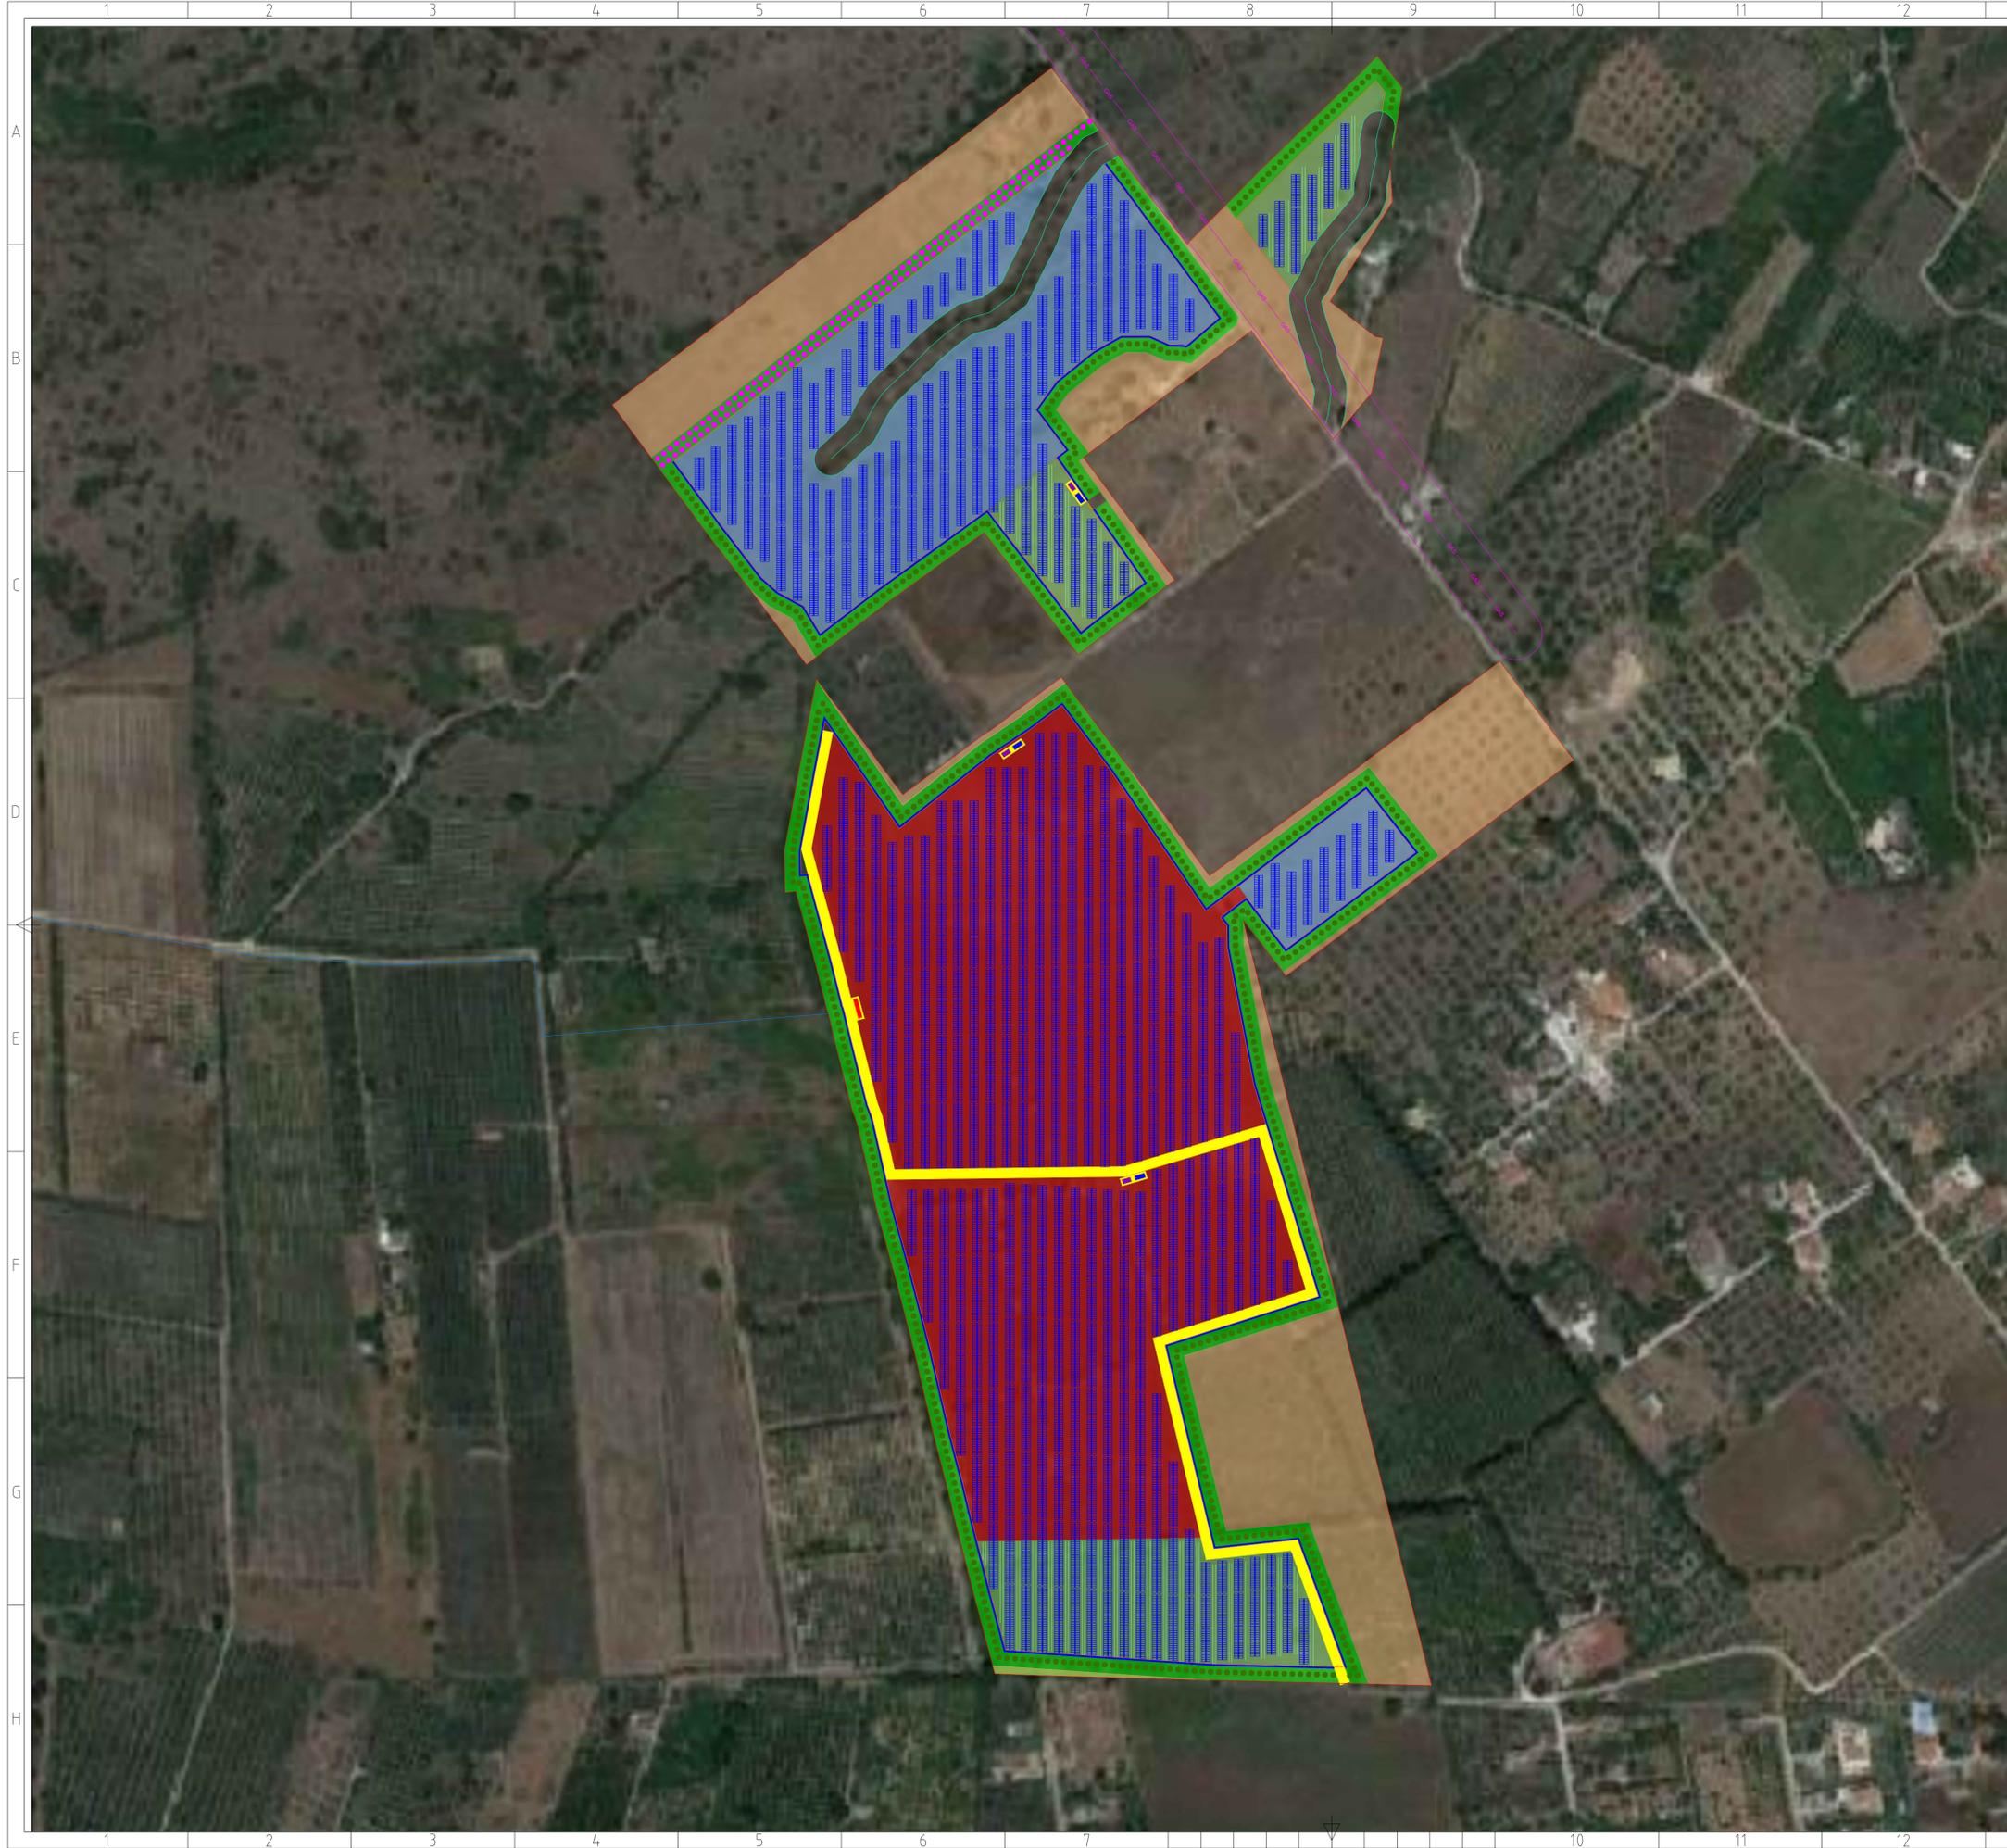

### LEGENDA

- Tracciato di rete
- SE 380 Carlentini
- Stazione Elettrica di Utenza a 150kV
- Area di progetto
- Recinzione
- Accesso
- Viabilità di progetto 4m
- Ponticello
- Viabilità esistente
- Cabina di raccolta
- Cabina di trasformazione
- Cabina di servizio
- Tracker
- Gasdotto
- Pietrame
- Trincea drenante 1mx2m
- Impluvi
- Area libera da interventi (parte di area a Sughero)
- Area libera da interventi
- Area ripristino habitat
- Prato polifita di leguminose
- Coltivazione officinali (Origaneto):
  - distanza filari 1,5m;
  - interasse 0,50 m;
- Coltivazione patate
- Fascia di mitigazione 10m:
- Olea europaea n. alberi 1059 \_interasse 5m
- Recupero alberature presenti in situ n. alberi 132\_ interasse 5m



**PROGETTO PER LA REALIZZAZIONE DI UN IMPIANTO AGROVOLTAICO DI POTENZA DI GENERAZIONE PARI A 49,08 MWp E POTENZA IN IMMISSIONE PARI A 45 MW DENOMINATO "MELILLI" UBICATO NELLE CONTRADE CASITTE E S. GIULIANO NEL COMUNE DI MELILLI (SR)**

| Codice elaborato | Data        | Livello progettazione | Emesso | Verificato | Approvato | REV. |
|------------------|-------------|-----------------------|--------|------------|-----------|------|
| 23-MLLI-P09      | Giugno 2022 | DEFINITIVO            |        |            |           |      |

ELABORATO:

**OPERE DI MITIGAZIONE**

SCALA: 1:2000 TAVOLA:3/3

SOCIETA' PROPONENTE:

**MELILLI 1 SOLAR S.R.L.**  
 Viale Abruzzi, 94  
 Milano (MI)

TIMBRI E FIRME:

PROGETTAZIONE:

**E-PRIMA S.R.L.**  
 Via Manganoelli 20/C  
 49030 Nicolosi (CT)  
 tel:099914116 - cell:333953392  
 email:info@e-prima.eu

**ERIANZA ENGINEERING S.R.L.**  
 Via Aurelia 1100  
 00166 Roma (RM)

TIMBRI E FIRME:

