

LEGENDA

- Turbine
- Cavidotto
- SE Utente 36 - 30 kV

Omogeneizzazione Comunale - Zonizzazione

- UR020503060603 - Invasi artificiali
- UR020503020302 - Zone agricole di rispetto del paesaggio e/o tutela idraulico-forestale
- UR020503020101 - Zone destinate ad usi agricoli
- UR020503020101 - Zone destinate ad usi agricoli
- UR020503060700 - Impianti di detrazione ambientale
- UR020503020305 - Zone agricole di rispetto e tutela delle architetture rurali
- UR020503030101 - Zone industriali comunali
- UR02050304040 - Centri di specializzazione zootecnica, istituti zooprofilattici, canili, laboratori veterinari
- UR020503020303 - Zone agricole di mascheramento e di rispetto di impianti tecnologici
- UR020503040000 - Sistema delle attrezzature e dei servizi pubblici di interesse generale (Zone F)
- UR020503050403 - Aree per spazi pubblici attrezzati a parco e per il gioco e per lo sport
- UR020503050301 - Zone di espansione urbana



PROGETTO DEFINITIVO PER LA REALIZZAZIONE DI UN IMPIANTO EOLICO DENOMINATO "CE FULGATORE" COSTITUITO DA 9 AEROGENERATORI CON POTENZA COMPLESSIVA DI 54 MW E RELATIVE OPERE DI CONNESSIONE ALLA R.T.N.

INQUADRAMENTO TERRITORIALE
 P.R.G._omogeneizzazione P.R.G. Tav. 1/3
 Scala 1:50.000

ELABORATO
T13

PROPONENTE:

AEI WIND PROJECT II S.R.L.
 Via Vincenzo Bellini, 22
 00198 Roma (RM)
 pec: aeiwind-seconda@legalmail.it

PROGETTISTI:

ATECH
 SOCIETÀ DI INGEGNERIA

Via Caduti di Nassirya 55
 70124 Bari (BA)
 e-mail: atechsr@libero.it
 pec: atechsr@legalmail.it

CONSULENZA:

Dott. Archeologo Alberto D'Agata
 Archeologo di I fascia - Elenco nazionale

Ing. Daniele Cianciolo
 Ordine degli ingegneri di Catania 5943 sez. A

Geometra Andrea Giuffrida
 Collegio Geometri della Provincia di Catania n. 3337

Dott. ssa Biol. Cardaci Agnese Elena Maria
 Albo nazionale dei Biologi - Sezione A AA_081058


Dott.ssa Chiara Amato-Collab. Blackbee S.r.l.
 Ordine Regionale dei Geologi di Sicilia 3516 sez. A

Dott. Gaetano Gianino-Professionista incaricato-Ordine dei Dottori Agronomi e dei Dottori Forestali della Provincia di Siracusa 425

DIRETTORE TECNICO
 Dott. Ing. Orazio TRICARICO
 Ordine ingegneri di Bari n. 4985

Dott. Ing. Alessandro ANTEZZA
 Ordine ingegneri di Bari n. 10743

EM./REV.	DATA	REDATTO	VERIFICATO	APPROVATO	DESCRIZIONE
0	DICEMBRE 2022	G.T.	A.A.	O.T.	Progetto definitivo

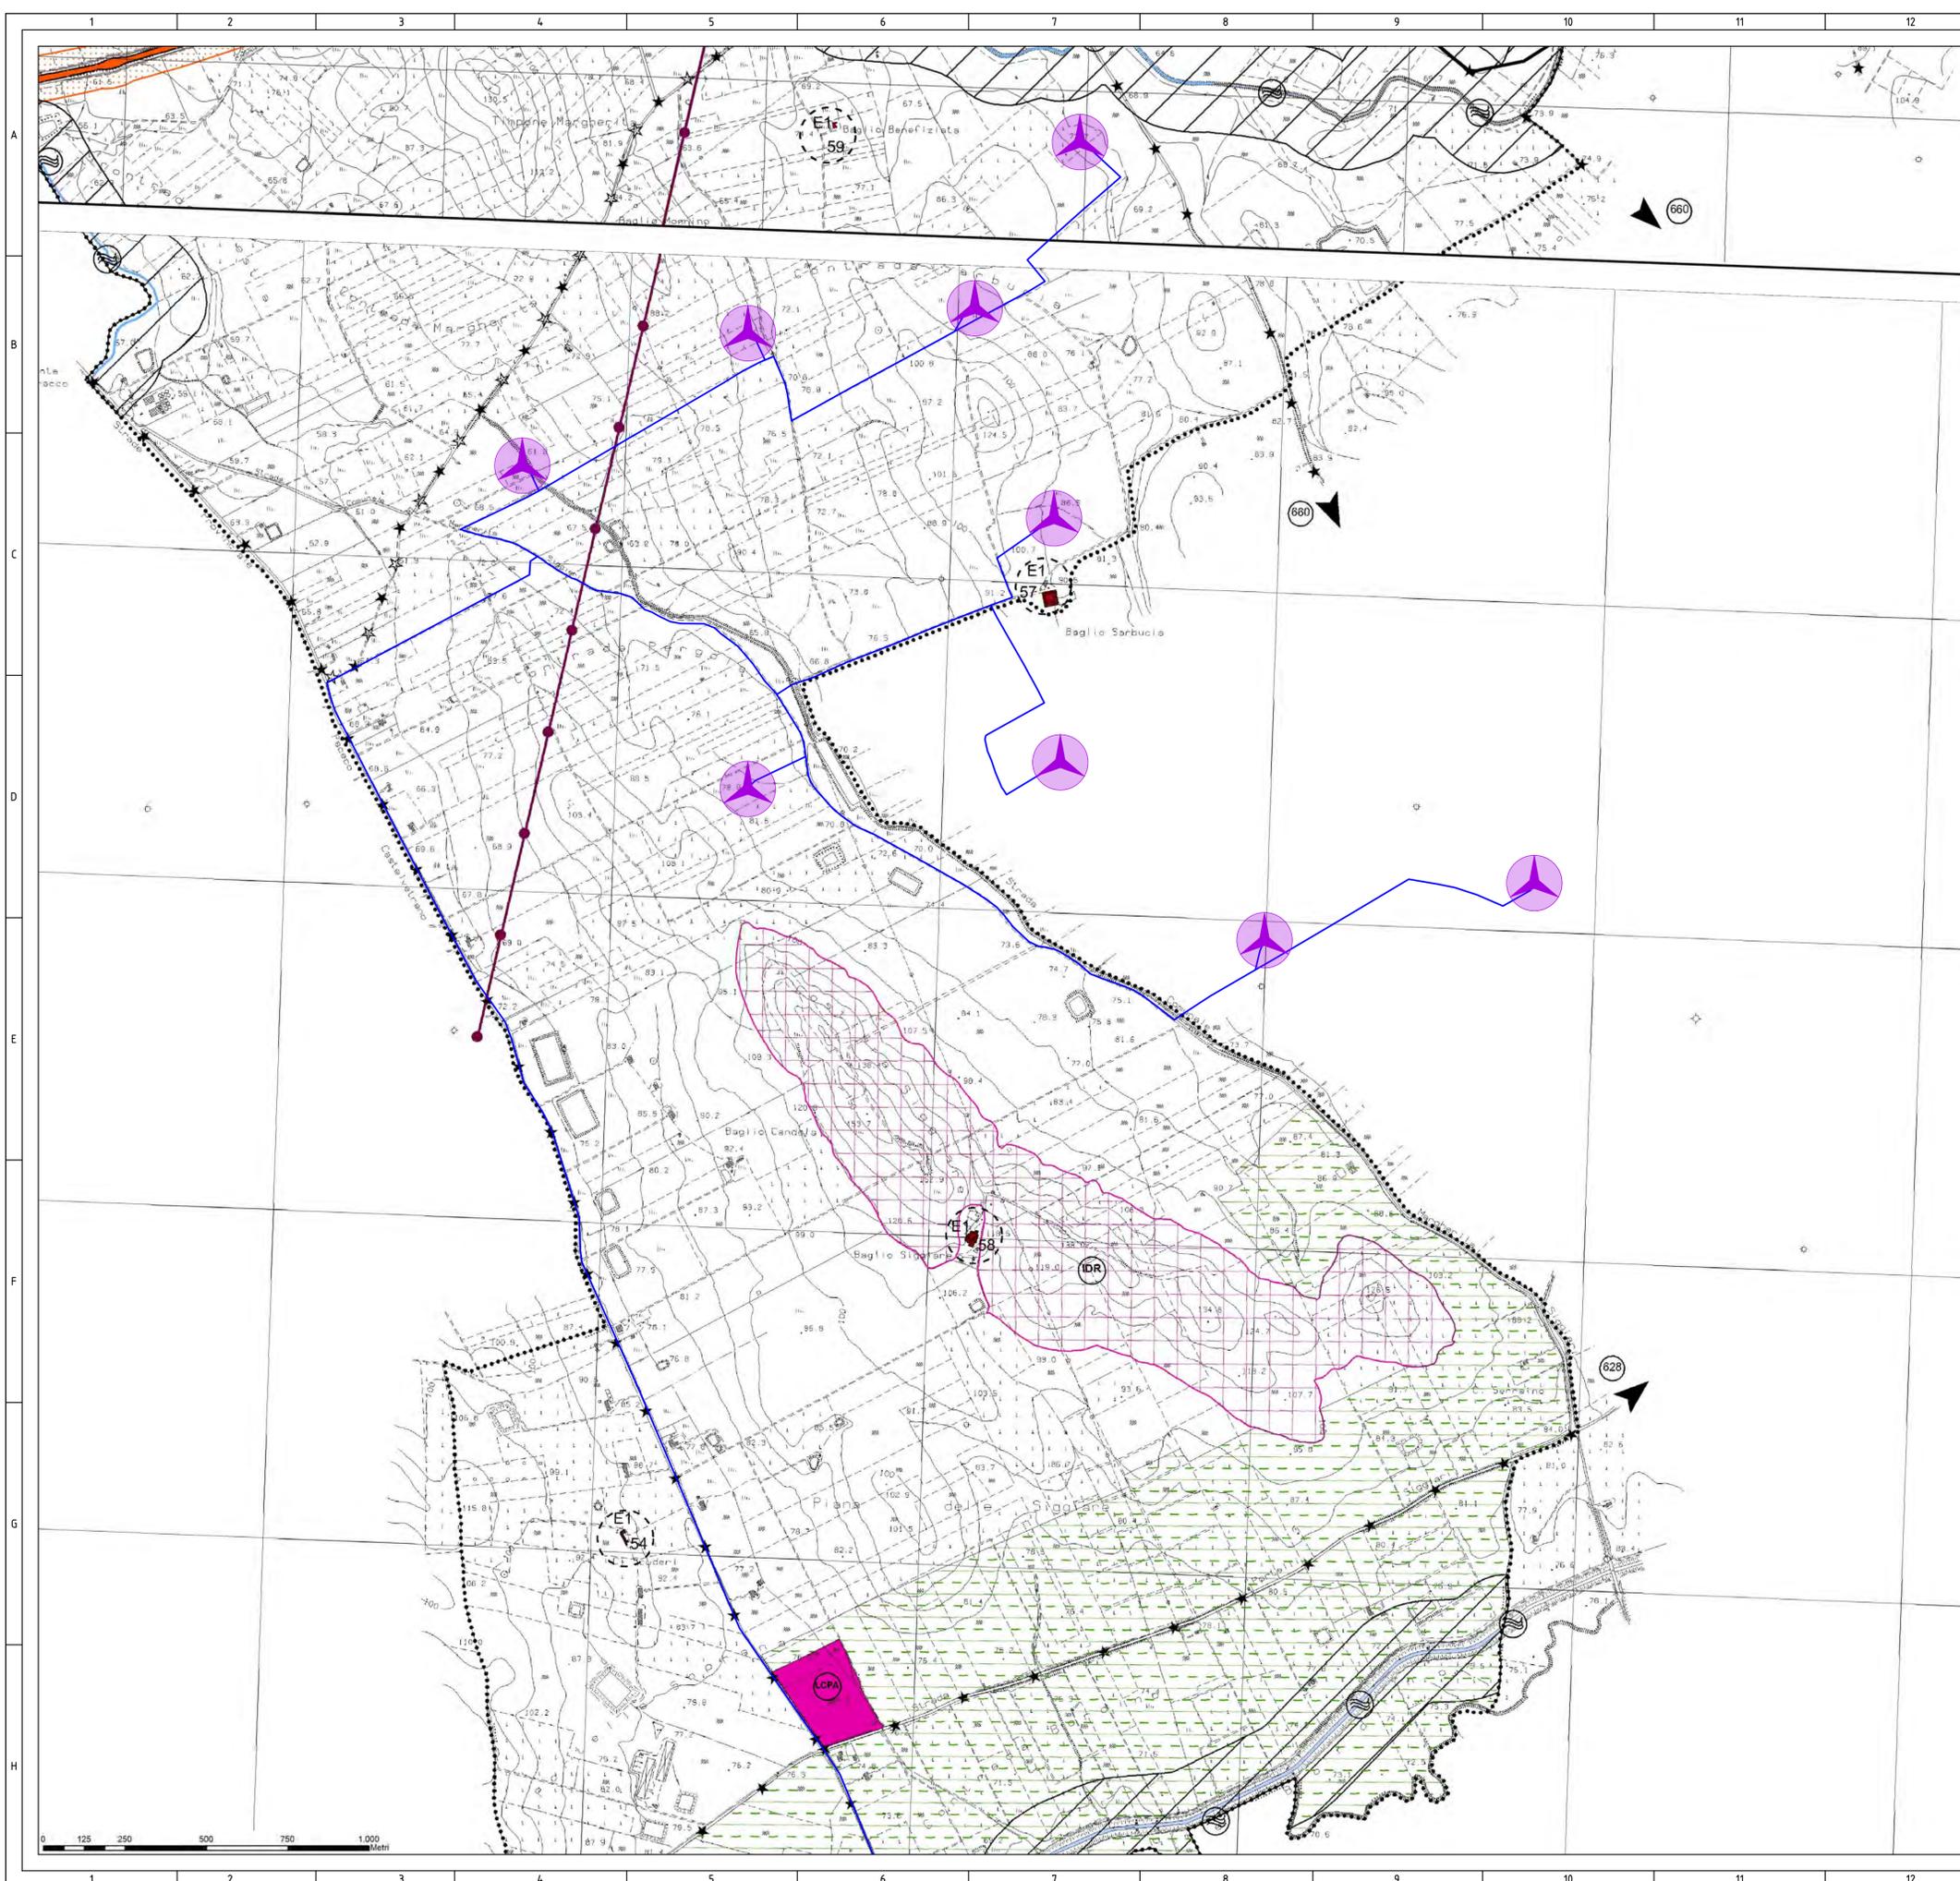

LEGENDA

Turbine Eoliche
 Cavidotto
 SE linee 30 - 36 LV

Previsioni progettuali
 Viabilità e infrastruttura di trasporto

Zone territoriali omogenee

Zone P - Attrezzature e servizi di interesse generale

Elementi di interesse naturalistico ed ambientale

Elementi di interesse storico e culturale

Zona D

Zona E - Settore agricolo

Attrezzature e Servizi Pubblici per le residenze (D.L. 144/08)

Contorni

Elementi di interesse naturalistico ed ambientale

Elementi di interesse storico e culturale

REGIONE SICILIA

Comune di PACECO

Comune di TRAPANI

Comune di MARSALA

Provincia di TRAPANI

PROGETTO DEFINITIVO PER LA REALIZZAZIONE DI UN IMPIANTO EOLICO DENOMINATO "CE FULGATORE" COSTITUITO DA 9 AEROGENERATORI CON POTENZA COMPLESSIVA DI 54 MW E RELATIVE OPERE DI CONNESSIONE ALLA R.T.N.

INQUADRAMENTO TERRITORIALE
 P.R.G. Paceco Tav. 2/3
 Scala 1:10.000

ELABORATO
 T13

PROPONENTE:

AEI WIND PROJECT II S.R.L.
 P.I. 1480931007
 Via Vincenzo Bellini, 22
 00198 Roma (RM)
 pec: aeiwind-seconda@legalmail.it

AEI WIND PROJECT II S.R.L.
 Via Vincenzo Bellini, 22
 00198 Roma (RM)
 pec: aeiwind-seconda@legalmail.it

CONSULENZA:
 Dott. Archeologo Alberto D'Agata
 Archeologo di I fascia - Elenco nazionale
 Ing. Daniele Cianciolo
 Ordine degli ingegneri di Catania 5943 sez. A
 Geometra Andrea Giuffrida
 Collegio Geometri della Provincia di Catania n. 3337
 Dott. ssa Biol. Cardaci Agnese Elena Maria
 Albo nazionale dei Biologi - Sezione A AA_081058
 Dott.ssa Chiara Amato-Collab. Blackbee S.r.l.
 Ordine Regionale dei Geologi di Sicilia 3516 sez. A
 Dott. Gaetano Gianino-Professionista incaricato-Ordine dei Dottori Agronomi e dei Dottori Forestali della Provincia di Siracusa 425

PROGETTISTI:


ATECH
 SOCIETÀ DI INGEGNERIA

Via Caduti di Nassirya 55
 70124 Bari (BA)
 e-mail: atechsr@libero.it
 pec: atechsr@legalmail.it

DIRETTORE TECNICO
 Dott. Ing. Orazio TRICARICO
 Ordine ingegneri di Bari n. 4985

Dott. Ing. Alessandro ANTEZZA
 Ordine ingegneri di Bari n. 10743

0	DICEMBRE 2022	G.T.	A.A.	O.T.	Progetto definitivo
EM./REV.	DATA	REDATTO	VERIFICATO	APPROVATO	DESCRIZIONE

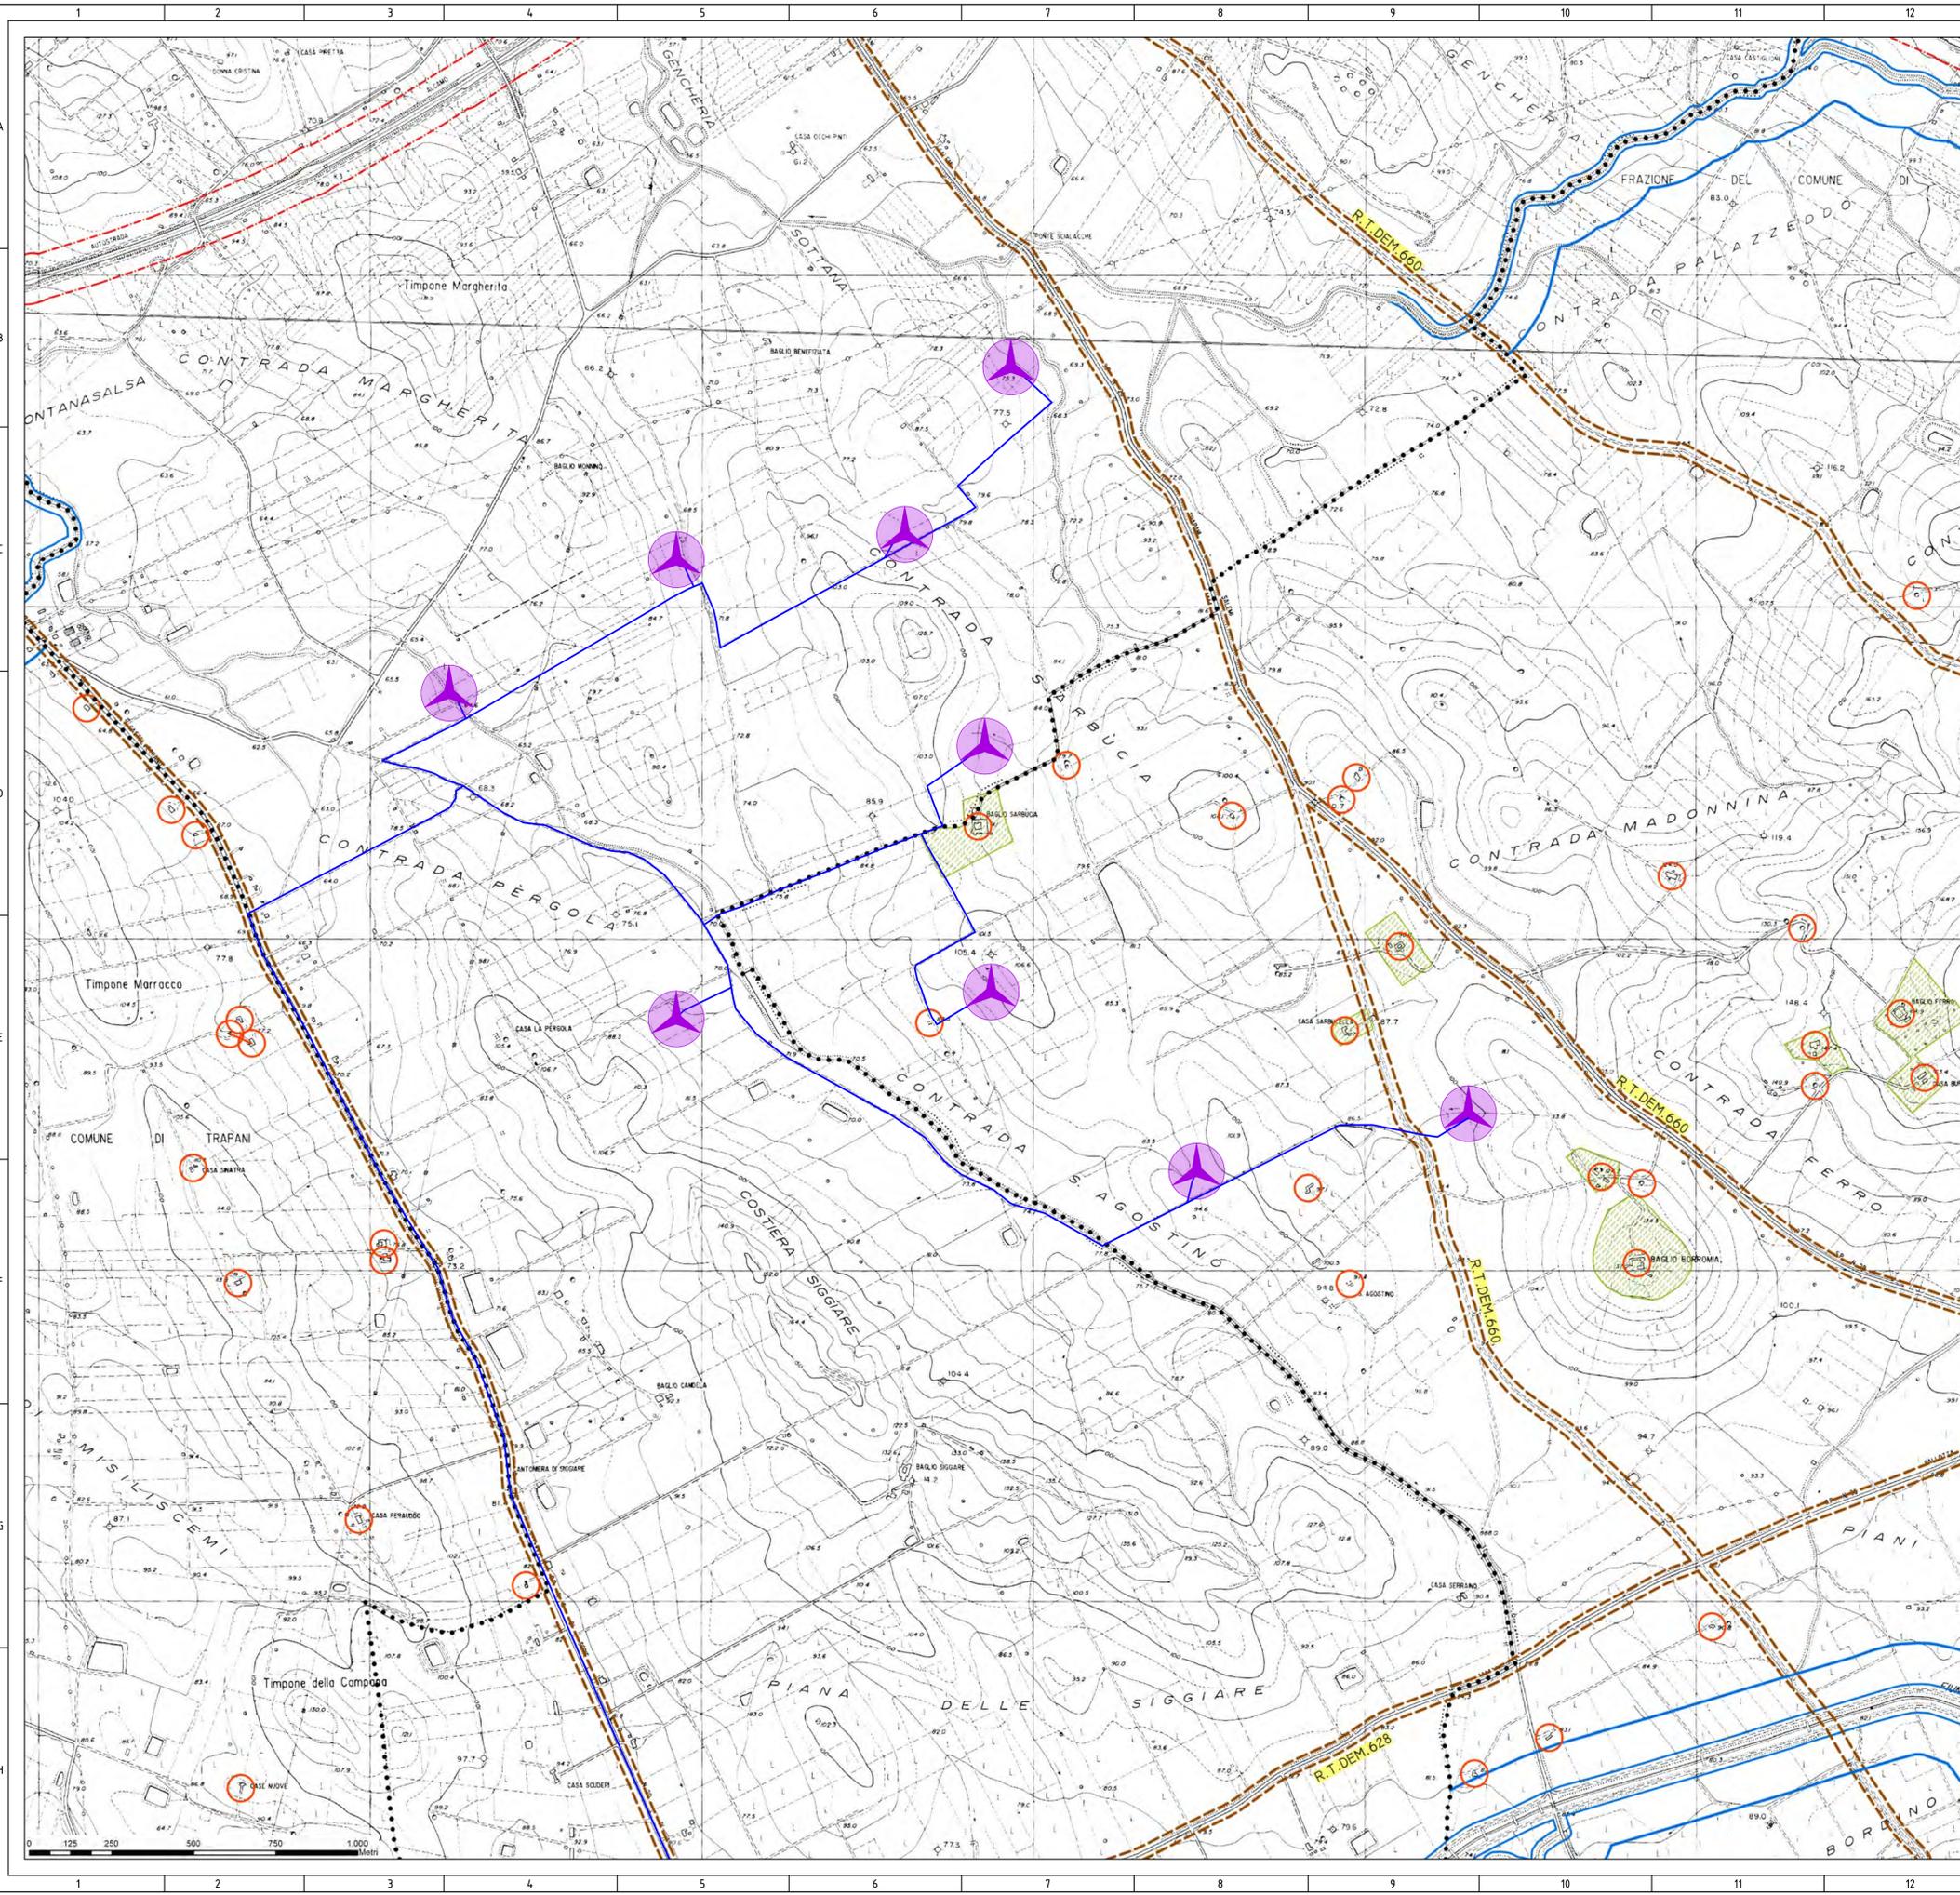

LEGENDA

- Turbine
 - Caviodotto
 - E.7 - zona agricola di rispetto e tutela delle architetture rurali
 - Manufatti di interesse storico-architettonico (rappresentazione alla scala 1:10.000)
 - Trazzere demaniali (mt. 37,68) Ipotesi di tracciato
- Perimetri di strumenti urbanistici preventivi e di ambiti sottoposti a pianificazione sovraordinata di settore**
- Confine amministrativo comunale
 - D.Lgs. n.41 / 2004, art.142 (ex L.431 / 1985, art.1)**
 - Limite della fascia di rispetto dalla battigia del mare e dei laghi mt. 300
 - Limite della fascia di rispetto dei fiumi, torrenti e corsi d'acqua (mt. 150 dalle sponde)
- | Classificazione delle strade (D.L. 30/04/92, n° 285 e succ. mod.) | Fascia di rispetto stradale: | |
|---|------------------------------|----------------------------|
| | fuori dai centri abitati | nei centri abitati |
| [A] Autostrada | 60 m (dal ciglio stradale) | 30 m (dal ciglio stradale) |
| [B] Strada extraurbana principale | 40 m (dal ciglio stradale) | |
| [C] Strada extraurbana secondaria | 30 m (dal ciglio stradale) | |
| [D] Strada urbana di scorrimento | | 20 m (dal ciglio stradale) |
| [F] Strada locale | 20 m (dal ciglio stradale) | |
- Il sistema agricolo-ambientale**
- E.1 - zona agricola produttiva
 - E.2 - Zona agricola di mantenimento e tutela del paesaggio naturalistico e dei boschi

REGIONE SICILIA

Comune di PACECO

Comune di TRAPANI

Comune di MARSALA

Provincia di TRAPANI

PROGETTO DEFINITIVO PER LA REALIZZAZIONE DI UN IMPIANTO EOLICO DENOMINATO "CE FULGATORE" COSTITUITO DA 9 AEROGENERATORI CON POTENZA COMPLESSIVA DI 54 MW E RELATIVE OPERE DI CONNESSIONE ALLA R.T.N.

INQUADRAMENTO TERRITORIALE	ELABORATO
P.R.G. Trapani Tav. 3/3	T13
Scala 1:10.000	

PROPONENTE:

AEI WIND PROJECT II S.R.L.
Via Vincenzo Bellini, 22
00198 Roma (RM)
pec: aeiwind-seconda@legalmail.it

PROGETTISTI:

Via Caduti di Nassirya 55
70124 Bari (BA)
e-mail: atechsr@libero.it
pec: atechsr@legalmail.it

CONSULENZA:
Dott. Archeologo Alberto D'Agata
Archeologo di I fascia - Elenco nazionale
Ing. Daniele Cianciolo
Ordine degli ingegneri di Catania 5943 sez. A
Geometra Andrea Giuffrida
Collegio Geometri della Provincia di Catania n. 3337
Dott. ssa Biol. Cardaci Agnese Elena Maria
Albo nazionale dei Biologi - Sezione A AA_081058
Dott.ssa Chiara Amato-Collab. Blackbee S.r.l.
Ordine Regionale dei Geologi di Sicilia 3516 sez. A
Dott. Gaetano Gianino-Professionista incaricato-Ordine dei Dottori Agronomi e dei Dottori Forestali della Provincia di Siracusa 425

DIRETTORE TECNICO
Dott. Ing. Orazio TRICARICO
Ordine ingegneri di Bari n. 4985

Dott. Ing. Alessandro ANTEZZA
Ordine ingegneri di Bari n. 10743 A - 10743

EM./REV.	DATA	REDATTO	VERIFICATO	APPROVATO	DESCRIZIONE
0	DICEMBRE 2022	G.T.	A.A.	O.T.	Progetto definitivo