


# LEGENDA

- Turbine
- Cavidotto
- SE Utente 36 - 30 kV
- Sistema storico culturale**
  - Ambiti regionali
  - Limiti comunali
- Vincoli e aree archeologiche**
  - Vincolo archeologico ex art. 10 D.Lgs. 42/04 (vincolo diretto)
  - Aree di interesse archeologico, art. 142 lett. m) D.Lgs. 42/04
  - Zona A
  - Zona B e B1
  - Zona B2
  - Zona C
- Parchi archeologici regionali, L.R. 20/2000**
  - Zona A
  - Zona B e B1
  - Zona B2
  - Zona C
- Centri e nuclei storici**
  - Centri storici di origine antica
  - Centri storici di origine medievale
  - Centri storici di nuova fondazione
  - Centri storici abbandonati
  - Nuclei storici a funzionalità specifica
  - Centro storico di Marsala
- Area di interesse culturale**
  - Rovine di Salaparuta, Gibellina e Poggioreale
- Beni isolati**
  - A - Architettura militare**
    - A1 - Torri
    - A2 - Bastioni, castelli, fortificazioni, rivellini
    - A3 - Capiteria, carceri, caserme, depositi di polveri, fortini, dogane
  - B - Architettura religiosa**
    - B1 - Abbazie, badie, collegi, conventi, eremi, monasteri, santuari
    - B2 - Cappelle, chiese
    - B3 - Cimiteri, ossari
    - B4 - Edicole votive
- C - Architettura residenziale**
  - C1 - Casine, casini, palazzetti, palazzine, palazzi, ville, villette, villini
  - C2 - Pagliai, grotte rifugi, ricoveri
- D - Architettura produttiva**
  - D1 - Aziende, bagli, casali, cortili, fattorie, fondi, casene, masserie, robbe rurali
  - D2 - Case coloniche, depositi frumentari, magazzini, stalle
  - D3 - Cantine, oleifici, palmenti, stabilimenti enologici, trappeti
  - D4 - Mulini
  - D5 - Abbeveratoi, cisterne, fontane, gebbie, norie o senie, pozzi, vasche
  - D8 - Cave, miniere solfate
  - D9 - Calcare, fornaci, forni, stazzoni
- E - Attratture e servizi**
  - E1 - Caricatori, porti, scali portuali
  - E4 - Alberghi, colonie marine, fondaci, locande, rifugi, ristoranti, taverne
  - E5 - Asili dei poveri, gasometri, lazzaretti, macelli, ospedali, scuole, telegrafi
  - E6 - Fanali, fari, fari - lanterne, semafori
  - E7 - Stazioni, caselli ferroviari, case cantoniere
  - E8 - Ponti, gallerie
  - E9 - Giardini, ville
- Percorsi storici**
  - Regie Trazzere (Ambito 3)
  - Tracciato presente dal 1863 al 1885 (Ambito 2)
  - Ferrovie storiche

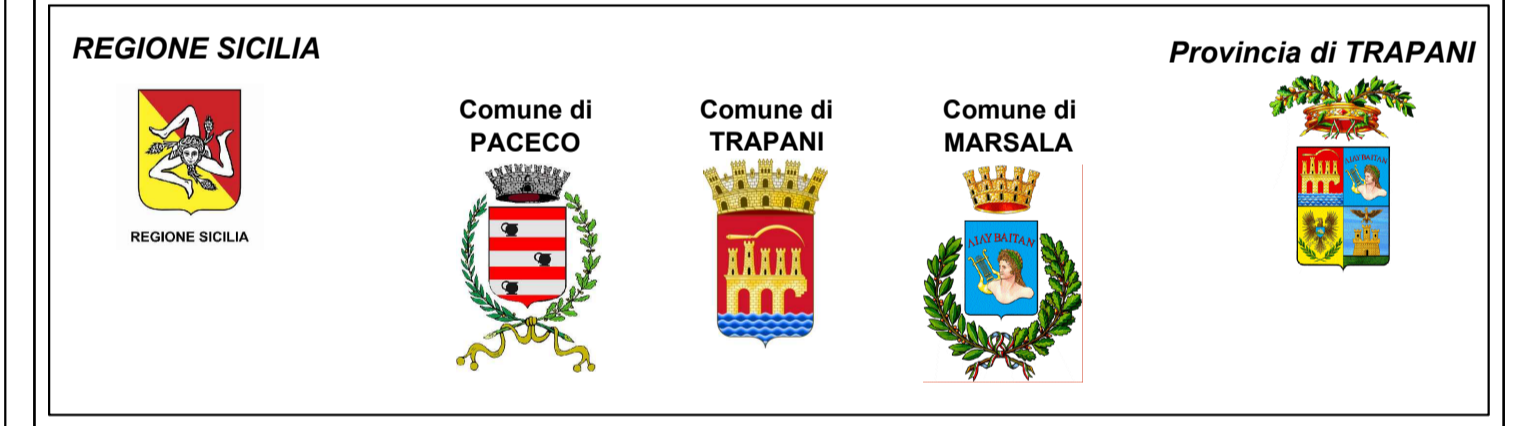

**PROGETTO DEFINITIVO PER LA REALIZZAZIONE DI UN IMPIANTO EOLICO DENOMINATO "CE FULGATORE" COSTITUITO DA 9 AEROGENERATORI CON POTENZA COMPLESSIVA DI 54 MW E RELATIVE OPERE DI CONNESSIONE ALLA R.T.N.**

**INQUADRAMENTO PAESAGGISTICO**  
Sistema storico culturale  
Scala 1:50.000

ELABORATO  
**P02**

**PROPONENTE:**  
  
**AEI WIND PROJECT II S.R.L.**  
Via Vincenzo Bellini, 22  
00198 Roma (RM)  
pec: aeiwind-seconda@legalmail.it

**PROGETTISTI:**  
  
**ATECH**  
SOCIETÀ DI INGEGNERIA  
Via Caduti di Nassirya 55  
70124 Bari (BA)  
e-mail: atechsr@libero.it  
pec: atechsr@legalmail.it

**CONSULENZA:**  
Dott. Archeologo Alberto D'Agata  
Archeologo di Fascia - Elenco nazionale  
Ing. Daniele Cianciolo  
Ordine degli ingegneri di Catania 5943 sez. A  
Geometra Andrea Giuffrida  
Collegio Geometri della Provincia di Catania n. 3337  
Dott. ssa Biol. Cardaci Agnese Elena Maria  
Albo nazionale dei Biologi - Sezione A AA\_081058  
Dott.ssa Chiara Amato-Collab. Blackbee S.r.l.  
Ordine Regionale dei Geologi di Sicilia 3516 sez. A  
Dott. Gaetano Gianino-Professionista incaricato-Ordine dei Dottori Agronomi e dei Dottori Forestali della Provincia di Siracusa 425

**DIRETTORE TECNICO**  
Dott. Ing. Orazio TRICARICO  
Ordine ingegneri di Bari n. 4985  
  
Dott. Ing. Alessandro ANTEZZA  
Ordine ingegneri di Bari n. 10743 A - 10743

0	DICEMBRE 2022	G.T.	A.A.	O.T.	Progetto definitivo
EM./REV.	DATA	REDATTO	VERIFICATO	APPROVATO	DESCRIZIONE