



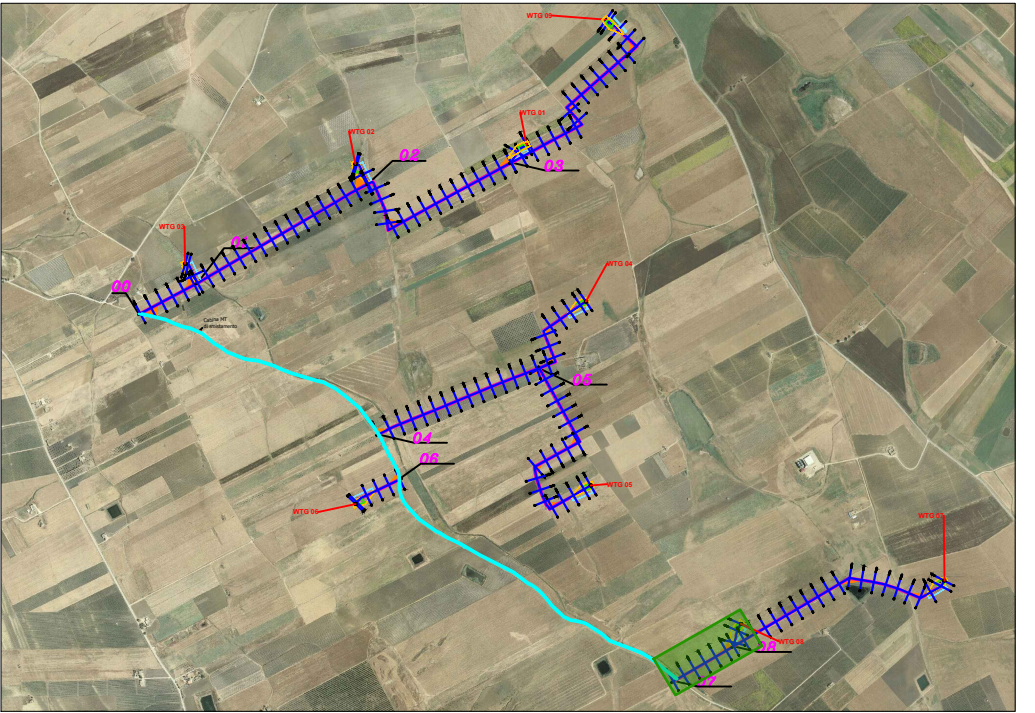

SCALA LUNGHEZZE 1 : 100
SCALA ALTEZZE 1 : 100

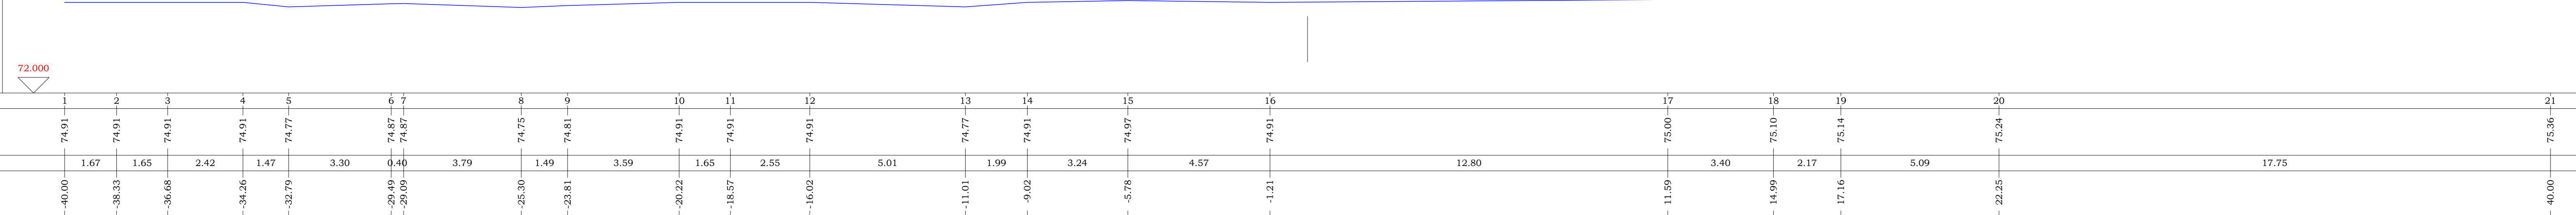

Punti dettaglio Terreno	1	2	3	4	5	6	7	8	9	10	11	12	13	14	15	16	17	18	19	20	21
Quote Terreno	74.91	74.91	74.91	74.91	74.77	74.87	74.87	74.75	74.81	74.91	74.91	74.91	74.77	74.91	74.97	74.91	75.00	75.10	75.14	75.24	75.36
Distanze parziali Terreno	1.67	1.65	2.42	1.47	3.30	0.40	3.79	1.49	3.59	1.65	2.55	5.01	1.99	3.24	5.78	4.57	12.80	3.40	2.17	5.09	17.75
Progressive Terreno	-40.00	-38.33	-36.68	-34.26	-32.79	-29.49	-29.09	-25.30	-23.81	-20.22	-18.57	-16.02	-11.01	-9.02	-5.78	-1.21	11.59	14.99	17.16	22.25	40.00

REGIONE SICILIA

Comune di PACECO

Comune di TRAPANI

Comune di MARSALA

Provincia di TRAPANI

PROGETTO DEFINITIVO PER LA REALIZZAZIONE DI UN IMPIANTO EOLICO DENOMINATO "CE FULGATORE" COSTITUITO DA 9 AEROGENERATORI CON POTENZA COMPLESSIVA DI 54 MW E RELATIVE OPERE DI CONNESSIONE ALLA R.T.N.

SEZIONI TRASVERSALI - STATO DI FATTO - 07 - WTG 08 S1 - Tav. 1/9	ELABORATO PD23
---	-------------------

Scala 1:1.000

PROPONENTE:

AEI WIND
PROJECT II S.R.L.
P.I. 16809261007
Via Vincenzo Bellini, 22
00198 Roma

AEI WIND PROJECT II S.R.L.

Via Vincenzo Bellini, 22
00198 Roma (RM)

pec: aeiwind-seconda@legalmail.it

PROGETTISTI:

Via Caduti di Nassirya 55
70124 Bari (BA)
e-mail: atechsr@libero.it
pec: atechsr@legalmail.it

DIRETTORE TECNICO

Dott. Ing. Orazio TRICARICO
Ordine ingegneri di Bari n. 4985


Dott. Ing. Alessandro ANTEZZA

Ordine ingegneri di Bari n. 10743


CONSULENZA:

Dott. Archeologo Alberto D'Agata
Archeologo di I fascia -Elenco nazionale
Ing. Daniele Cianciolo
Ordine degli ingegneri di Catania 5943 sez. A
Geometra Andrea Giuffrida
Collegio Geometri della Provincia di Catania n. 3337
Dott. ssa Biol. Cardaci Agnese Elena Maria
Albo nazionale dei Biologi - Sezione A AA_081058
Dott.sa Chiara Amato-Collab. Blackbee S.r.l.
Ordine Regionale dei Geologi di Sicilia 3516 sez. A
Dott. Gaetano Gianino-Professionista incaricato-Ordine dei Dottori Agronomi e dei Dottori Forestali della Provincia di Siracusa 425

0	DICEMBRE 2022	G.T.	A.A.	O.T.	Progetto definitivo
EM./REV.	DATA	REDATTO	VERIFICATO	APPROVATO	DESCRIZIONE

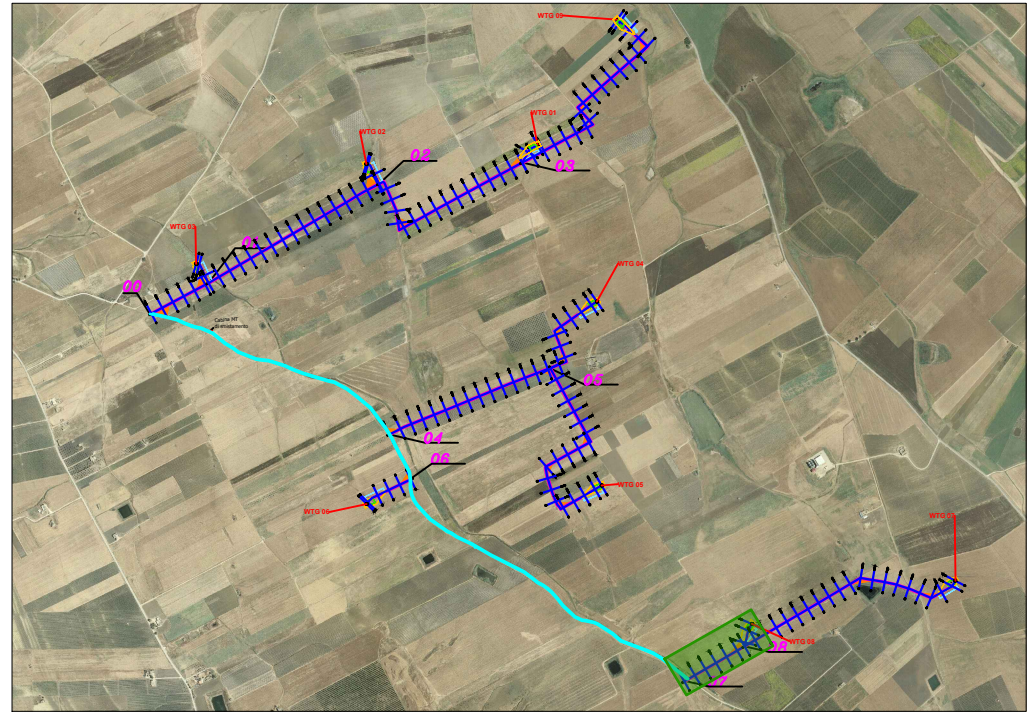

SCALA LUNGHEZZE 1 : 100
SCALA ALTEZZE 1 : 100

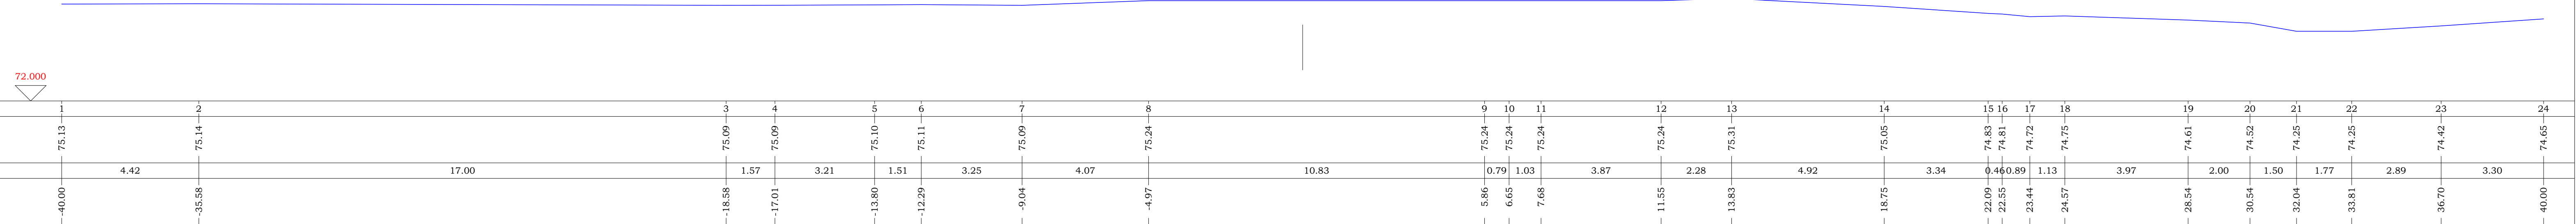

Punti dettaglio Terreno	1	2	3	4	5	6	7	8	9	10	11	12	13	14	15	16	17	18	19	20	21	22	23	24				
Quote Terreno	75.13	75.14	75.09	75.09	75.10	75.11	75.09	75.24	75.24	75.24	75.24	75.24	75.31	75.05	74.83	74.81	74.72	74.75	74.61	74.52	74.25	74.25	74.42	74.65				
Distanze parziali Terreno	4.42				17.00	1.57	3.21		1.51	3.25	4.07		10.83	0.79	1.03	3.87	2.28	4.92	3.34	0.46	0.89	1.13	3.97	2.00	1.50	1.77	2.89	3.30
Progressive Terreno	-40.00	-35.58	-18.58	-17.01	-13.80	-12.29	-9.04	-4.97	5.86	6.65	7.68	11.55	13.83	18.75	22.09	22.55	23.44	24.57	28.54	30.54	32.04	33.81	36.70	40.00				

REGIONE SICILIA



REGIONE SICILIA

Comune di
PACECO



Comune di
TRAPANI



Comune di
MARSALA



Provincia di TRAPANI



**PROGETTO DEFINITIVO PER LA REALIZZAZIONE DI UN IMPIANTO
EOLICO DENOMINATO "CE FULGATORE" COSTITUITO DA
9 AEROGENERATORI CON POTENZA COMPLESSIVA DI 54 MW
E RELATIVE OPERE DI CONNESSIONE ALLA R.T.N.**

SEZIONI TRASVERSALI - STATO DI FATTO - 07 - WTG 08

S2 - Tav. 2/9

ELABORATO

PD23

Scala 1:1.000

PROPONENTE:



AEI WIND PROJECT II S.R.L.
Via Vincenzo Bellini, 22
00198 Roma (RM)
pec: aeiwind-seconda@legalmail.it

CONSULENZA:

Dott. Archeologo Alberto D'Agata
Archeologo di I fascia -Elenco nazionale
Ing. Daniele Cianciolo
Ordine degli ingegneri di Catania 5943 sez. A
Geometra Andrea Giuffrida
Collegio Geometri della Provincia di Catania n. 3337
Dott. ssa Biol. Cardaci Agnese Elena Maria
Albo nazionale dei Biologi - Sezione A AA_081058
Dott.sa Chiara Amato-Collab. Blackbee S.r.l.
Ordine Regionale dei Geologi di Sicilia 3516 sez. A
Dott. Gaetano Gianino-Professionista incaricato-Ordine dei
Dottori Agronomi e dei Dottori Forestali della Provincia di Siracusa 425

PROGETTISTI:



Via Caduti di Nassirya 55
70124 Bari (BA)
e-mail: atechsr@libero.it
pec: atechsr@legalmail.it

DIRETTORE TECNICO
Dott. Ing. Orazio TRICARICO
Ordine ingegneri di Bari n. 4985



Dott. Ing. Alessandro ANTEZZA
Ordine ingegneri di Bari n. 10743

0	DICEMBRE 2022	G.T.	A.A.	O.T.	Progetto definitivo
EM./REV.	DATA	REDATTO	VERIFICATO	APPROVATO	DESCRIZIONE



A 07-VTG08 - S3

100.00

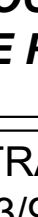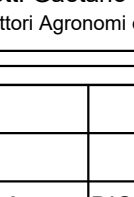REGIONE SICILIA  REGIONE SICILIA	Comune di PACECO 	Comune di TRAPANI 	Comune di MARSALA 	Provincia di TRAPANI 
--	--	---	---	--

**PROGETTO DEFINITIVO PER LA REALIZZAZIONE DI UN IMPIANTO
 EOLICO DENOMINATO "CE FULGATORE" COSTITUITO DA
 9 AEROGENERATORI CON POTENZA COMPLESSIVA DI 54 MW
 E RELATIVE OPERE DI CONNESSIONE ALLA R.T.N.**

SEZIONI TRASVERSALI - STATO DI FATTO - 07 - WTG 08 S3 - Tav. 3/9	ELABORATO PD23
---	-------------------------------------

Scala 1:1.000

PROPONENTE:


AEI WIND PROJECT II S.R.L.
P.I. 16809261007
Via Vincenzo Bellini,
22 00198 Roma

AEI WIND PROJECT II S.R.L.
Via Vincenzo Bellini, 22
00198 Roma (RM)
pec: aeiwind-seconda@legalmail.it

PROGETTISTI:


ATECH
SOCIETÀ DI INGEGNERIA

Via Caduti di Nassirya 55
70124 Bari (BA)
e-mail: atechsr@ilberio.it
pec: atechsr@legalmail.it



DIRETTORE TECNICO

Dott. Ing. Orazio **TRICARICO**
Sez. A - 4985
 Ordine ingegneri di Bari n. 4985



Dott. Ing. Alessandro **ANTEZZA**
Antezza
 Ordine ingegneri di Bari n. 10743 - A - 10743

CONSULENZA:
 Dott. Archeologo Alberto D'Agata
 Archeologo di I fascia –Elenco nazionale
 Ing. Daniele Cianciolo
 Ordine degli ingegneri di Catania 5943 sez. A
 Geometra Andrea Giuffrida
 Collegio Geometri della Provincia di Catania n. 3337
 Dott. ssa Biol. Cardaci Agnese Elena Maria
 Albo nazionale dei Biologi – Sezione A AA_081058
 Dott.sa Chiara Amato-Collab. Blackbee S.r.l.
 Ordine Regionale dei Geologi di Sicilia 3516 sez. A
 Dott. Gaetano Gianino-Professionista incaricato-Ordine dei
 Dottori Agronomi e dei Dottori Forestali della Provincia di Siracusa 425

0	DICEMBRE 2022	G.T.	A.A.	O.T.	<i>Progetto definitivo</i>
EM/REV.	DATA	REDATTO	VERIFICATO	APPROVATO	DESCRIZIONE

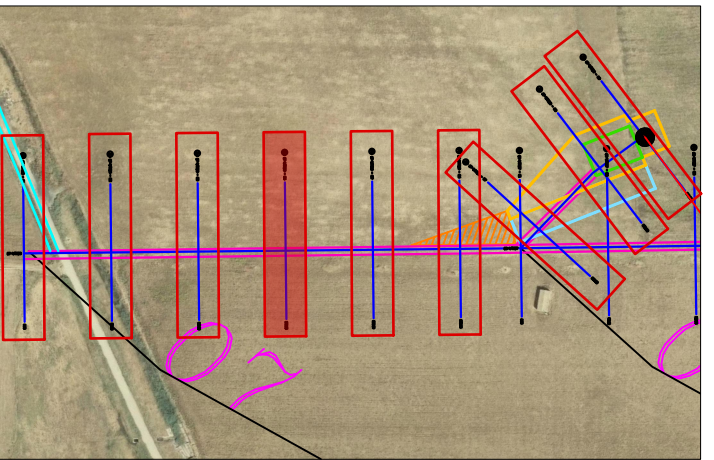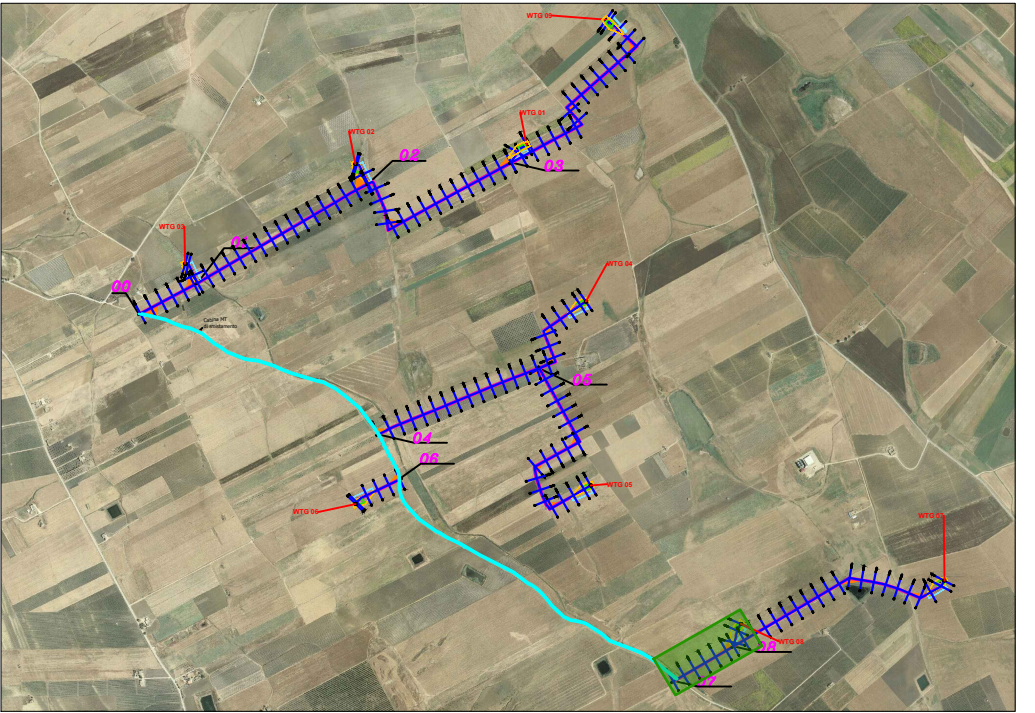

SCALA LUNGHEZZE 1 : 100
SCALA ALTEZZE 1 : 100

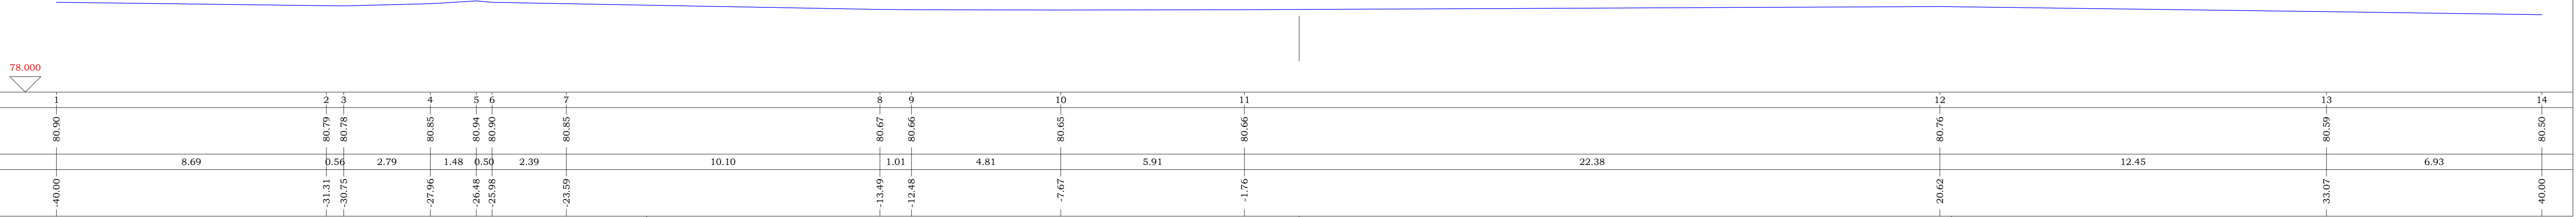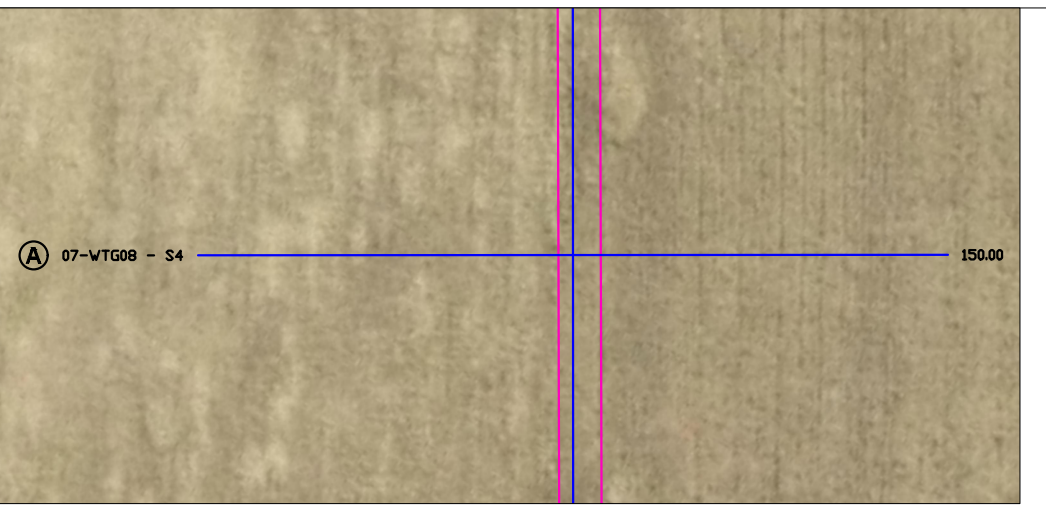

REGIONE SICILIA

Comune di PACECO

Comune di TRAPANI

Comune di MARSALA

Provincia di TRAPANI

PROGETTO DEFINITIVO PER LA REALIZZAZIONE DI UN IMPIANTO EOLICO DENOMINATO "CE FULGATORE" COSTITUITO DA 9 AEROGENERATORI CON POTENZA COMPLESSIVA DI 54 MW E RELATIVE OPERE DI CONNESSIONE ALLA R.T.N.

SEZIONI TRASVERSALI - STATO DI FATTO - 07 - WTG 08 S4 - Tav. 4/9	ELABORATO PD23
---	-------------------

Scala 1:1.000

PROPONENTE:

AEI WIND
PROJECT II S.R.L.
P.I. 16809261007
Via Vincenzo Bellini,
22 00198 Roma

AEI WIND PROJECT II S.R.L.
Via Vincenzo Bellini, 22
00198 Roma (RM)
pec: aeiwind-seconda@legalmail.it

CONSULENZA:

Dott. Archeologo Alberto D'Agata
Archeologo di I fascia –Elenco nazionale
Ing. Daniele Cianciolo
Ordine degli ingegneri di Catania 5943 sez. A
Geometra Andrea Giuffrida
Collegio Geometri della Provincia di Catania n. 3337
Dott. ssa Biol. Cardaci Agnese Elena Maria
Albo nazionale dei Biologi – Sezione A AA_081058
Dott.sa Chiara Amato-Collab. Blackbee S.r.l.
Ordine Regionale dei Geologi di Sicilia 3516 sez. A
Dott. Gaetano Gianino-Professionista incaricato-Ordine dei Dottori Agronomi e dei Dottori Forestali della Provincia di Siracusa 425

PROGETTISTI:

ATECH
SOCIETÀ DI INGEGNERIA

Via Caduti di Nassirya 55
70124 Bari (BA)
e-mail: atechsr@libero.it
pec: atechsr@legalmail.it

DIRETTORE TECNICO

Dott. Ing. Orazio TRICARICO
Ordine ingegneri di Bari n. 4985


INGEGNERE
ORAZIO TRICARICO
n. 4985
PROVINCIA DI BARI

Dott. Ing. Alessandro ANTEZZA


Ordine ingegneri di Bari n. 10743

INGEGNERE
Alessandro ANTEZZA
n. 10743
PROVINCIA DI BARI

0	DICEMBRE 2022	G.T.	A.A.	O.T.	Progetto definitivo
EM./REV.	DATA	REDATTO	VERIFICATO	APPROVATO	DESCRIZIONE

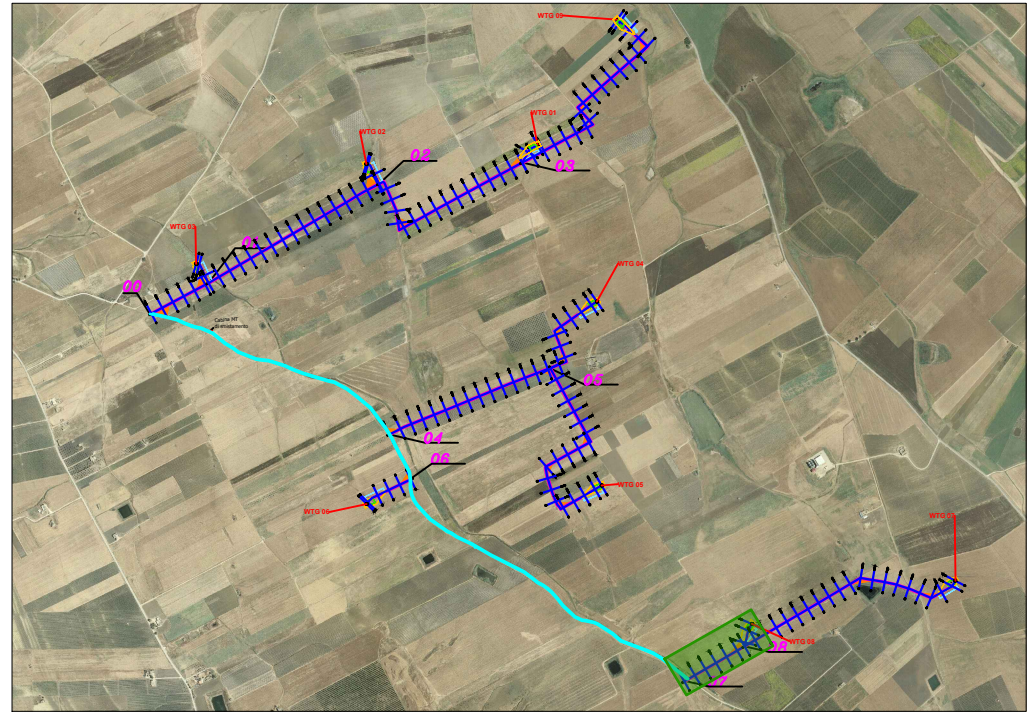

SCALA LUNGHEZZE 1 : 100
SCALA ALTEZZE 1 : 100

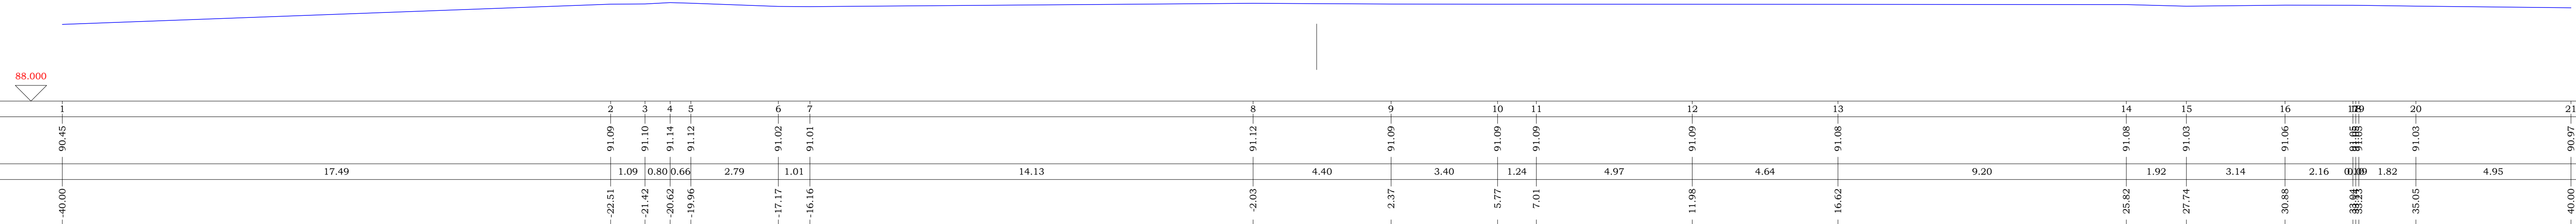

Punti dettaglio Terreno	1	2	3	4	5	6	7	8	9	10	11	12	13	14	15	16	17	18	19	20	21				
Quote Terreno	90.45	91.09	91.10	91.14	91.12	91.02	91.01	91.12	91.09	91.09	91.09	91.09	91.08	91.08	91.03	91.06	91.05	91.05	91.03	90.97					
Distanze parziali Terreno			1.09	0.80	0.66	2.79	1.01			4.40	3.40	1.24		4.97		4.64		9.20	1.92	3.14	2.16	0.09	1.82		4.95
Progressive Terreno	-40.00	-22.51	-21.42	-20.62	-19.96	-17.17	-16.16	-2.03	2.37	5.77	7.01	11.98	16.62	25.82	27.74	30.88	33.94	35.05	40.00						

REGIONE SICILIA

Comune di PACECO

Comune di TRAPANI

Comune di MARSALA

Provincia di TRAPANI

PROGETTO DEFINITIVO PER LA REALIZZAZIONE DI UN IMPIANTO EOLICO DENOMINATO "CE FULGATORE" COSTITUITO DA 9 AEROGENERATORI CON POTENZA COMPLESSIVA DI 54 MW E RELATIVE OPERE DI CONNESSIONE ALLA R.T.N.

SEZIONI TRASVERSALI - STATO DI FATTO - 07 - WTG 08 S6 - Tav. 6/9	ELABORATO PD23
--	----------------

PROPONENTE:

AEI WIND PROJECT II S.R.L.
P.I. 16809261007
Via Vincenzo Bellini, 22
00198 Roma

AEI WIND PROJECT II S.R.L.
Via Vincenzo Bellini, 22
00198 Roma (RM)
pec: aeiwind-seconda@legalmail.it

CONSULENZA:

Dott. Archeologo Alberto D'Agata
Archeologo di I fascia –Elenco nazionale
Ing. Daniele Cianciolo
Ordine degli ingegneri di Catania 5943 sez. A
Geometra Andrea Giuffrida
Collegio Geometri della Provincia di Catania n. 3337
Dott. ssa Biol. Cardaci Agnese Elena Maria
Albo nazionale dei Biologi – Sezione A AA_081058
Dott.sa Chiara Amato-Collab. Blackbee S.r.l.
Ordine Regionale dei Geologi di Sicilia 3516 sez. A
Dott. Gaetano Gianino-Professionista incaricato-Ordine dei Dottori Agronomi e dei Dottori Forestali della Provincia di Siracusa 425

PROGETTISTI:

ATECH
SOCIETÀ DI INGEGNERIA

Via Caduti di Nassirya 55
70124 Bari (BA)
e-mail: atechsr@libero.it
pec: atechsr@legalmail.it

DIRETTORE TECNICO

Dott. Ing. Orazio TRICARICO
Ordine ingegneri di Bari n. 4985




INGEGNERE
ORAZIO TRICARICO
N. 4985
PROVINCIA DI BARI

Dott. Ing. Alessandro ANTEZZA

Ordine ingegneri di Bari n. 10743

INGEGNERE
ALESSANDRO ANTEZZA
N. 10743
PROVINCIA DI BARI

0	DICEMBRE 2022	G.T.	A.A.	O.T.	Progetto definitivo
EM./REV.	DATA	REDATTO	VERIFICATO	APPROVATO	DESCRIZIONE

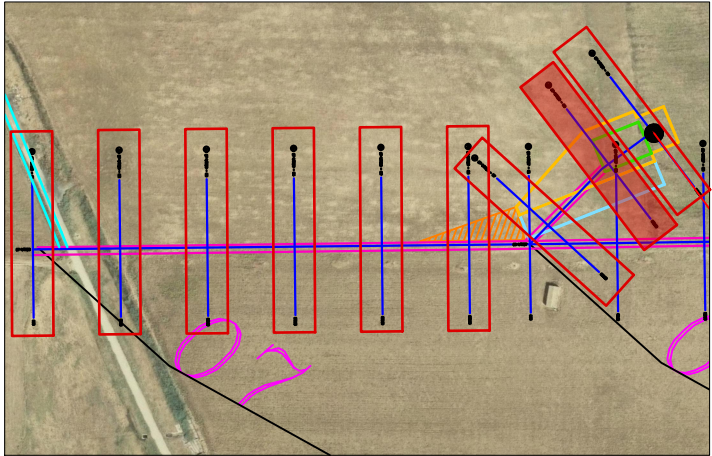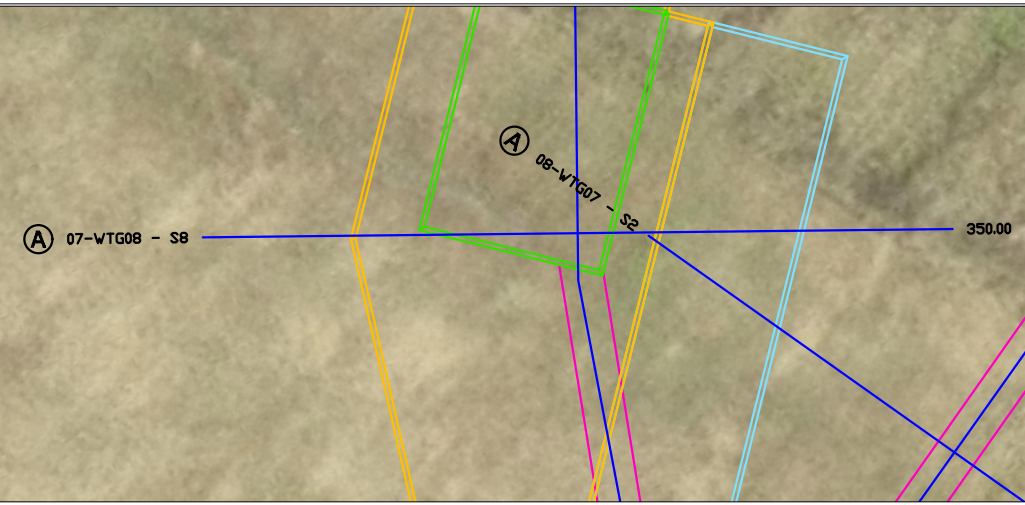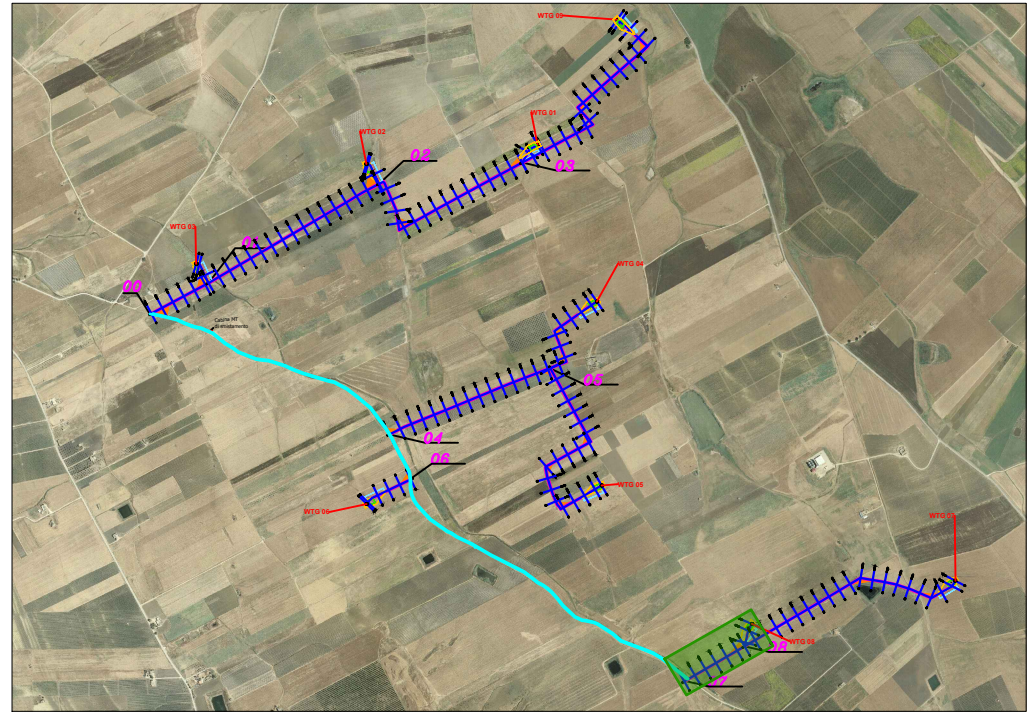

SCALA LUNGHEZZE 1 : 100
SCALA ALTEZZE 1 : 100

87.000

Punti dettaglio Terreno	1	2	3	4	5	6	7	8	9	10	11	12	13	14	15	16	17	18	19	20	21	22	23	24	25	26	27
Quote Terreno	89.54	89.54	89.54	89.63	89.67	89.64	89.63	89.63	89.63	89.68	89.76	89.97	90.22	90.58	91.25	91.48	91.61	91.74	91.99	92.07	92.21	92.45	92.99	93.12	93.28	93.81	94.09
Distanze parziali Terreno	0.18	1.68		8.41	4.09	0.94	0.43	2.22	4.57	2.88	1.46	2.51	2.57	3.70	7.84	2.81	1.74	1.83	3.25	0.96	1.74	2.65	6.14	1.70	2.66	6.65	4.39
Progressive Terreno	-39.82	-38.14		-29.73	-25.64	-24.70	-24.27	-22.05	-17.48	-14.60	-13.14	-10.63	-8.06	-4.36	3.48	6.29	8.03	9.86	13.11	14.07	15.81	18.46	24.60	26.30	28.96	35.61	40.00

REGIONE SICILIA



REGIONE SICILIA

Comune di
PACECO



Comune di
TRAPANI



Comune di
MARSALA



Provincia di TRAPANI



**PROGETTO DEFINITIVO PER LA REALIZZAZIONE DI UN IMPIANTO
EOLICO DENOMINATO "CE FULGATORE" COSTITUITO DA
9 AEROGENERATORI CON POTENZA COMPLESSIVA DI 54 MW
E RELATIVE OPERE DI CONNESSIONE ALLA R.T.N.**

SEZIONI TRASVERSALI - STATO DI FATTO - 07 - WTG 08

S8 - Tav. 8/9

ELABORATO

PD23

Scala 1:1.000

PROPONENTE:



AEI WIND PROJECT II S.R.L.
Via Vincenzo Bellini, 22
00198 Roma (RM)
pec: aeiwind-seconda@legalmail.it

CONSULENZA:

Dott. Archeologo Alberto D'Agata
Archeologo di I fascia - Elenco nazionale
Ing. Daniele Cianciolo
Ordine degli ingegneri di Catania 5943 sez. A
Geometra Andrea Giuffrida
Collegio Geometri della Provincia di Catania n. 3337
Dott. ssa Biol. Cardaci Agnese Elena Maria
Albo nazionale dei Biologi - Sezione A AA_081058
Dott.ssa Chiara Amato-Collab. Blackbee S.r.l.
Ordine Regionale dei Geologi di Sicilia 3516 sez. A
Dott. Gaetano Gianino-Professionista incaricato-Ordine dei
Dottori Agronomi e dei Dottori Forestali della Provincia di Siracusa 425

PROGETTISTI:





Via Caduti di Nassirya 55
70124 Bari (BA)
e-mail: atechsr@libero.it
pec: atechsr@legalmail.it


DIRETTORE TECNICO
Dott. Ing. Orazio TRICARICO
Ordine ingegneri di Bari n. 4985

Dott. Ing. Alessandro ANTEZZA
Ordine ingegneri di Bari n. 10743

0	DICEMBRE 2022	G.T.	A.A.	O.T.	Progetto definitivo
EM./REV.	DATA	REDATTO	VERIFICATO	APPROVATO	DESCRIZIONE

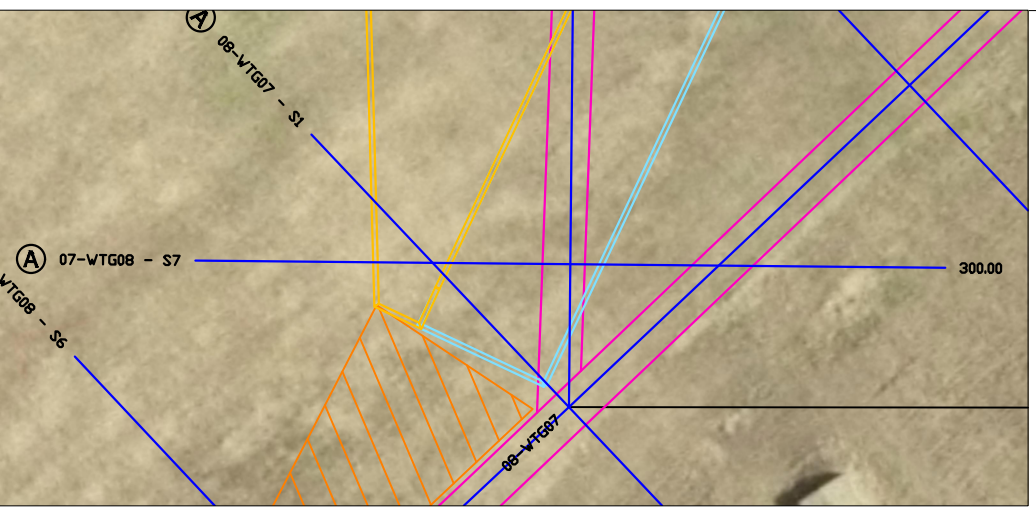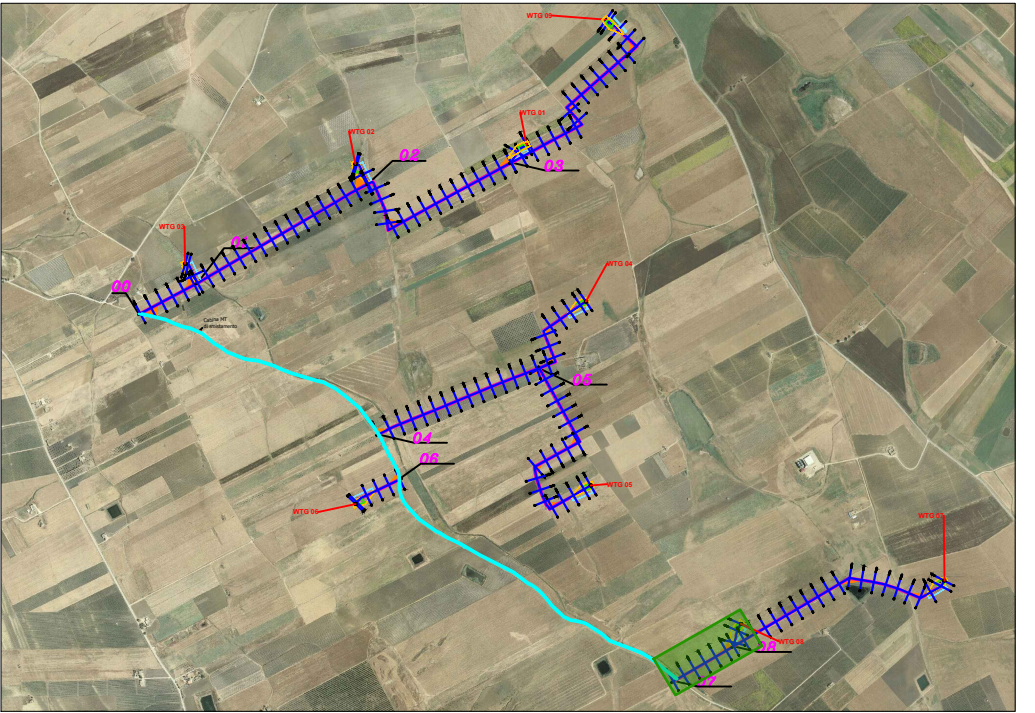

SCALA LUNGHEZZE 1 : 100
SCALA ALTEZZE 1 : 100

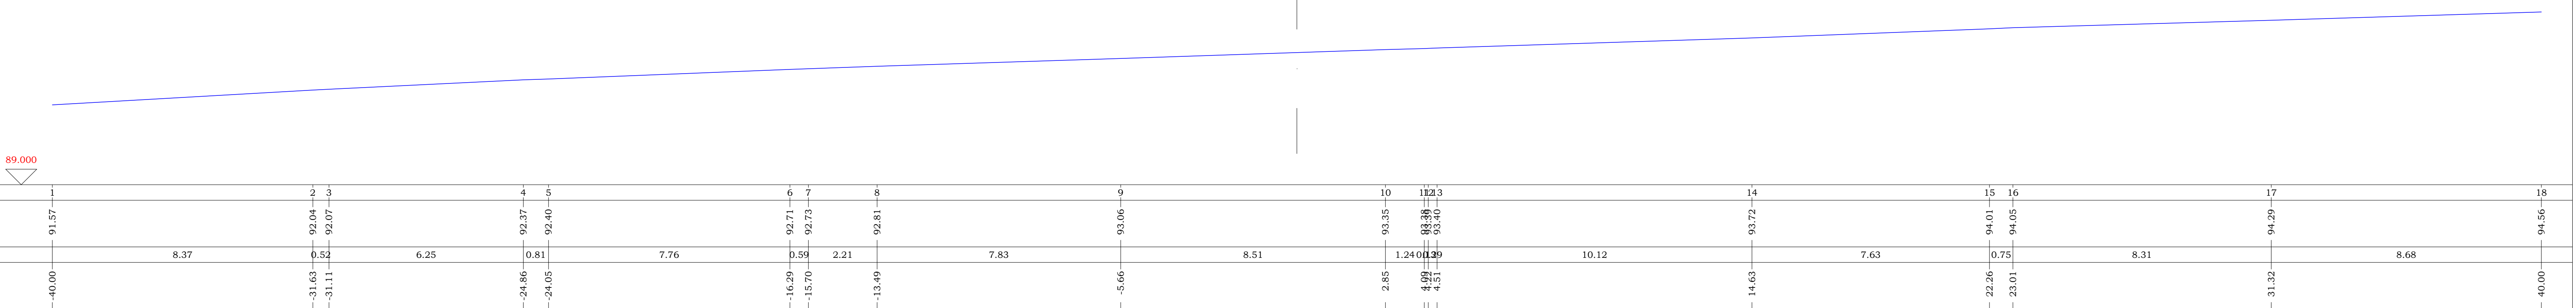

REGIONE SICILIA

Comune di PACECO

Comune di TRAPANI

Comune di MARSALA

Provincia di TRAPANI

PROGETTO DEFINITIVO PER LA REALIZZAZIONE DI UN IMPIANTO EOLICO DENOMINATO "CE FULGATORE" COSTITUITO DA 9 AEROGENERATORI CON POTENZA COMPLESSIVA DI 54 MW E RELATIVE OPERE DI CONNESSIONE ALLA R.T.N.

SEZIONI TRASVERSALI - STATO DI FATTO - 07 - WTG 08
S7 - Tav. 7/9

ELABORATO
PD23

Scala 1:1.000

PROPONENTE:

AEI WIND
PROJECT II S.R.L.
P.I. 16809261007
Via Vincenzo Bellini,
22 00198 Roma

AEI WIND PROJECT II S.R.L.
Via Vincenzo Bellini, 22
00198 Roma (RM)
pec: aeiwind-seconda@legalmail.it

CONSULENZA:

Dott. Archeologo Alberto D'Agata
Archeologo di I fascia –Elenco nazionale
Ing. Daniele Cianciolo
Ordine degli ingegneri di Catania 5943 sez. A
Geometra Andrea Giuffrida
Collegio Geometri della Provincia di Catania n. 3337
Dott. ssa Biol. Cardaci Agnese Elena Maria
Albo nazionale dei Biologi – Sezione A AA_081058
Dott.sa Chiara Amato-Collab. Blackbee S.r.l.
Ordine Regionale dei Geologi di Sicilia 3516 sez. A
Dott. Gaetano Gianino-Professionista incaricato-Ordine dei Dottori Agronomi e dei Dottori Forestali della Provincia di Siracusa 425

PROGETTISTI:

ATECH
SOCIETÀ DI INGEGNERIA

Via Caduti di Nassirya 55
70124 Bari (BA)
e-mail: atechsr@libero.it
pec: atechsr@legalmail.it




DIRETTORE TECNICO

Dott. Ing. Orazio TRICARICO
Ordine ingegneri di Bari n. 4985

Dott. Ing. Alessandro ANTEZZA

Ordine ingegneri di Bari n. 10743

0	DICEMBRE 2022	G.T.	A.A.	O.T.	Progetto definitivo
EM./REV.	DATA	REDATTO	VERIFICATO	APPROVATO	DESCRIZIONE

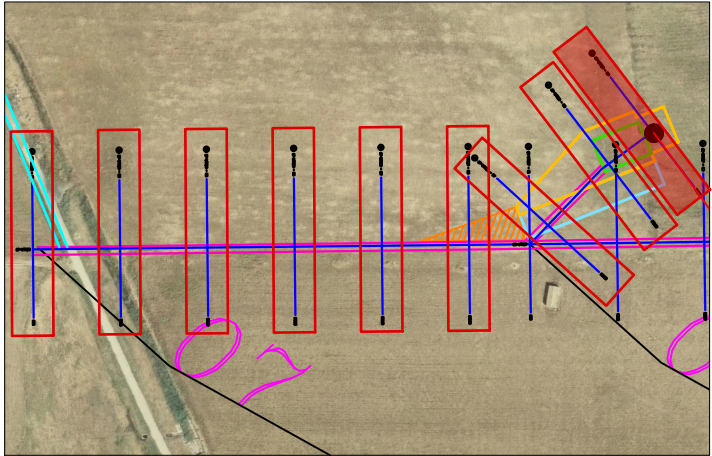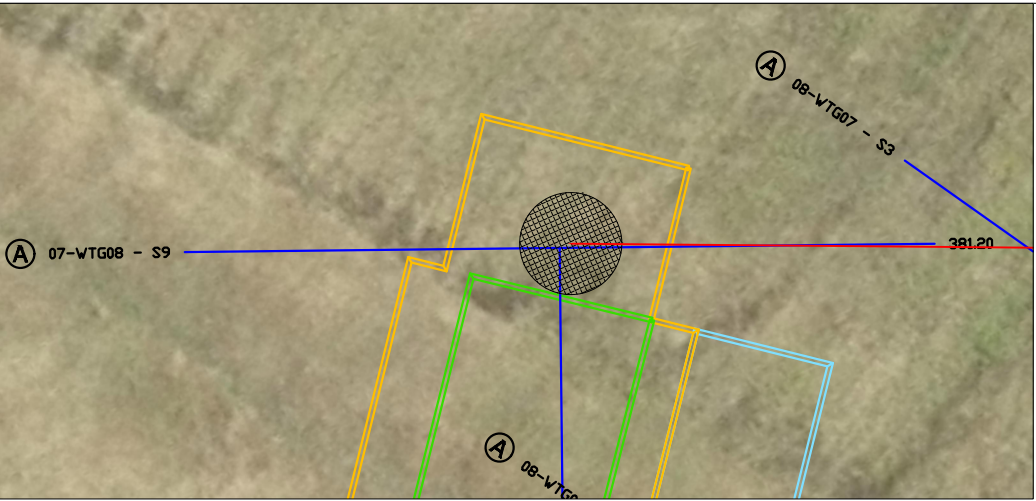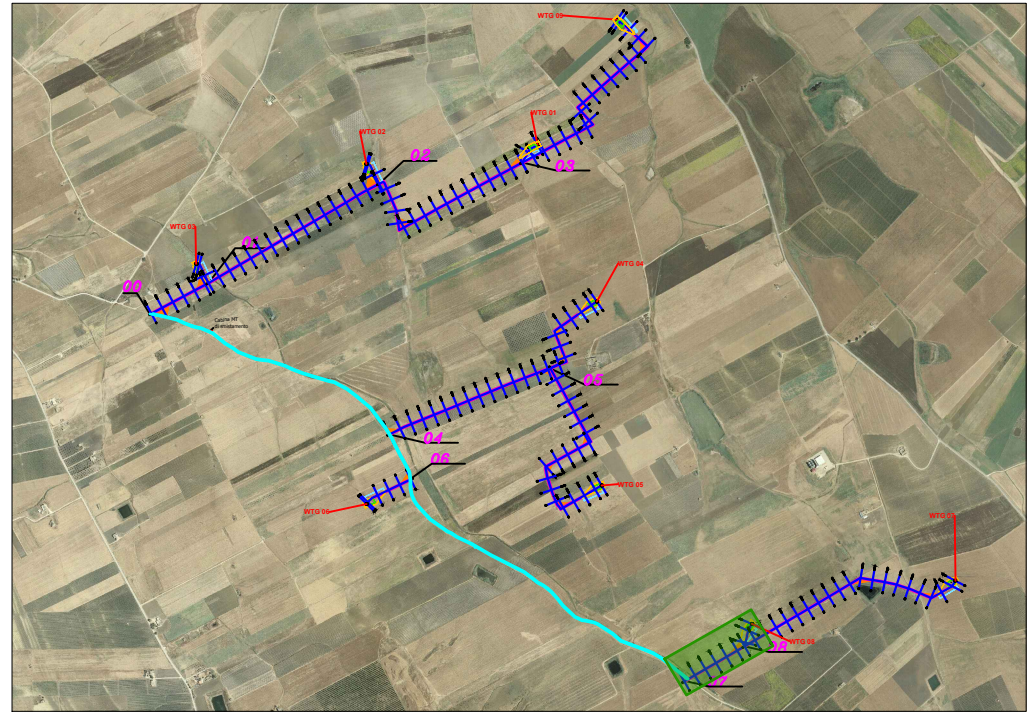

SCALA LUNGHEZZE 1 : 100
SCALA ALTEZZE 1 : 100

86.000

Punti dettaglio Terreno	12	34	51	61	71	81	91	10	11	12	13	14	15	16	17	18	19	20
Quote Terreno	88.40	88.76	88.84	89.25	89.38	89.80	89.89	89.92	91.39	91.52	91.82	92.45	93.01	94.01	94.41	94.57	94.77	94.94
Distanze parziali Terreno	0.18	4.63	0.181.06	5.29	1.54	4.87	0.910.33	17.32	1.45	3.45	6.95	7.11	13.13	5.43	1.97	2.64	1.56	
Progressive Terreno	-35.89	-35.09	-33.95	-28.66	-27.12	-22.25	-21.34	-21.01	-3.69	-2.24	1.21	8.16	15.27	28.40	33.83	35.80	38.44	40.00

REGIONE SICILIA



REGIONE SICILIA

Comune di
PACECO



Comune di
TRAPANI



Comune di
MARSALA



Provincia di TRAPANI



**PROGETTO DEFINITIVO PER LA REALIZZAZIONE DI UN IMPIANTO
EOLICO DENOMINATO "CE FULGATORE" COSTITUITO DA
9 AEROGENERATORI CON POTENZA COMPLESSIVA DI 54 MW
E RELATIVE OPERE DI CONNESSIONE ALLA R.T.N.**

SEZIONI TRASVERSALI - STATO DI FATTO - 07 - WTG 08

S9 - Tav. 9/9

ELABORATO

PD23

Scala 1:1.000

PROPONENTE:



AEI WIND PROJECT II S.R.L.
Via Vincenzo Bellini, 22
00198 Roma (RM)
pec: aeiwind-seconda@legalmail.it

CONSULENZA:

Dott. Archeologo Alberto D'Agata
Archeologo di I fascia -Elenco nazionale
Ing. Daniele Cianciolo
Ordine degli ingegneri di Catania 5943 sez. A
Geometra Andrea Giuffrida
Collegio Geometri della Provincia di Catania n. 3337
Dott. ssa Biol. Cardaci Agnese Elena Maria
Albo nazionale dei Biologi - Sezione A AA_081058
Dott.sa Chiara Amato-Collab. Blackbee S.r.l.
Ordine Regionale dei Geologi di Sicilia 3516 sez. A
Dott. Gaetano Gianino-Professionista incaricato-Ordine dei
Dottori Agronomi e dei Dottori Forestali della Provincia di Siracusa 425

PROGETTISTI:





Via Caduti di Nassirya 55
70124 Bari (BA)
e-mail: atechsr@libero.it
pec: atechsr@legalmail.it

DIRETTORE TECNICO
Dott. Ing. Orazio TRICARICO
Ordine ingegneri di Bari n. 4985

Dott. Ing. Alessandro ANTEZZA
Ordine ingegneri di Bari n. 10743

0	DICEMBRE 2022	G.T.	A.A.	O.T.	Progetto definitivo
EM./REV.	DATA	REDATTO	VERIFICATO	APPROVATO	DESCRIZIONE

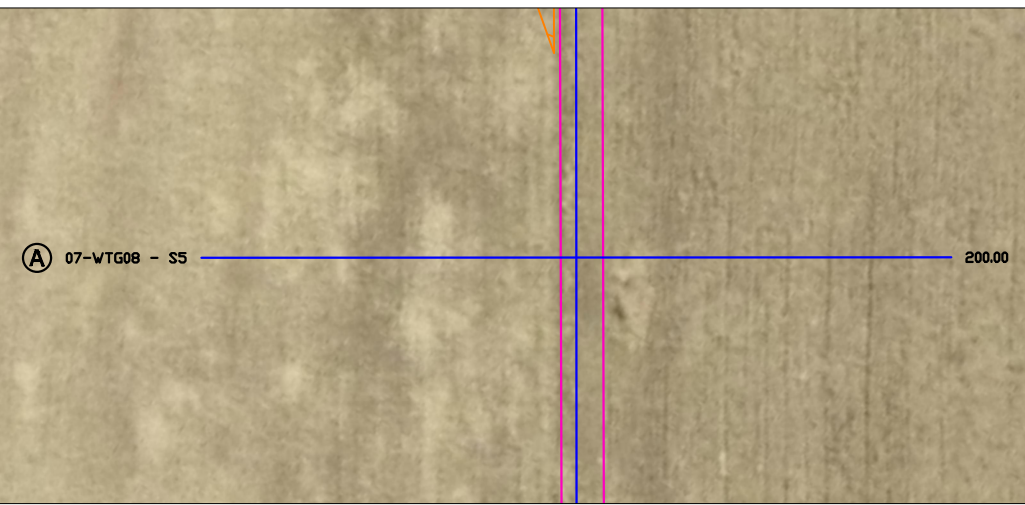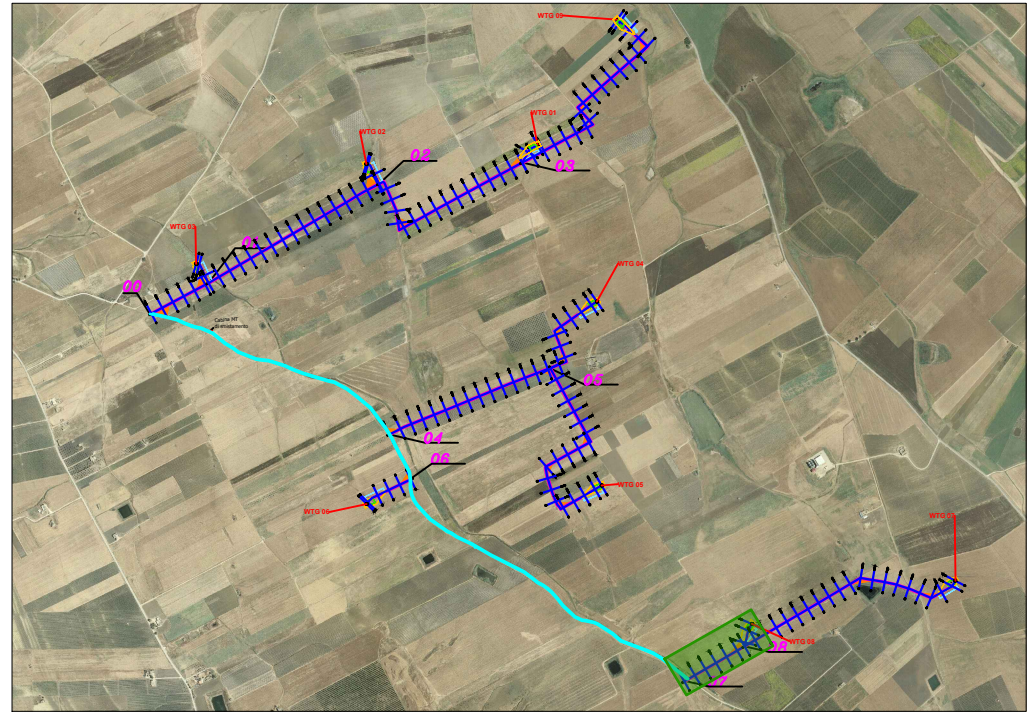

SCALA LUNGHEZZE 1 : 100
SCALA ALTEZZE 1 : 100

82.000

Punti dettaglio Terreno	1	2	3	4	5	6	7	8	9	10	11	12	13	14	15
Quote Terreno	85.27	85.28	85.35	85.35	85.11	85.11	85.11	84.81	84.79	84.81	85.03	85.01	85.01	85.01	84.88
Distanze parziali Terreno	0.79	4.57	6.15	32.31	0.025	8.41	0.54	0.60	4.69	5.75	2.70	0.31	12.61		
Progressive Terreno	-40.00	-39.21	-34.64	-28.49	3.82	4.39	12.80	13.34	13.94	18.63	24.38	27.08	27.39	40.00	

REGIONE SICILIA



Provincia di TRAPANI



PROGETTO DEFINITIVO PER LA REALIZZAZIONE DI UN IMPIANTO EOLICO DENOMINATO "CE FULGATORE" COSTITUITO DA 9 AEROGENERATORI CON POTENZA COMPLESSIVA DI 54 MW E RELATIVE OPERE DI CONNESSIONE ALLA R.T.N.

SEZIONI TRASVERSALI - STATO DI FATTO - 07 - WTG 08
S5 - Tav. 5/9

ELABORATO
PD23

Scala 1:1.000

PROPONENTE:



AEI WIND PROJECT II S.R.L.
Via Vincenzo Bellini, 22
00198 Roma (RM)
pec: aeiwind-seconda@legalmail.it

CONSULENZA:

Dott. Archeologo Alberto D'Agata
Archeologo di I fascia - Elenco nazionale
Ing. Daniele Cianciolo
Ordine degli ingegneri di Catania 5943 sez. A
Geometra Andrea Giuffrida
Collegio Geometri della Provincia di Catania n. 3337
Dott. ssa Biol. Cardaci Agnese Elena Maria
Albo nazionale dei Biologi - Sezione A AA_081058
Dott.sa Chiara Amato-Collab. Blackbee S.r.l.
Ordine Regionale dei Geologi di Sicilia 3516 sez. A
Dott. Gaetano Gianino-Professionista incaricato-Ordine dei Dottori Agronomi e dei Dottori Forestali della Provincia di Siracusa 425

PROGETTISTI:



Via Caduti di Nassirya 55
70124 Bari (BA)
e-mail: atechsr@libero.it
pec: atechsr@legalmail.it

DIRETTORE TECNICO
Dott. Ing. Orazio TRICARICO
Ordine ingegneri di Bari n. 4985

Dott. Ing. Alessandro ANTEZZA
Ordine ingegneri di Bari n. 10743

0	DICEMBRE 2022	G.T.	A.A.	O.T.	Progetto definitivo
EM./REV.	DATA	REDATTO	VERIFICATO	APPROVATO	DESCRIZIONE