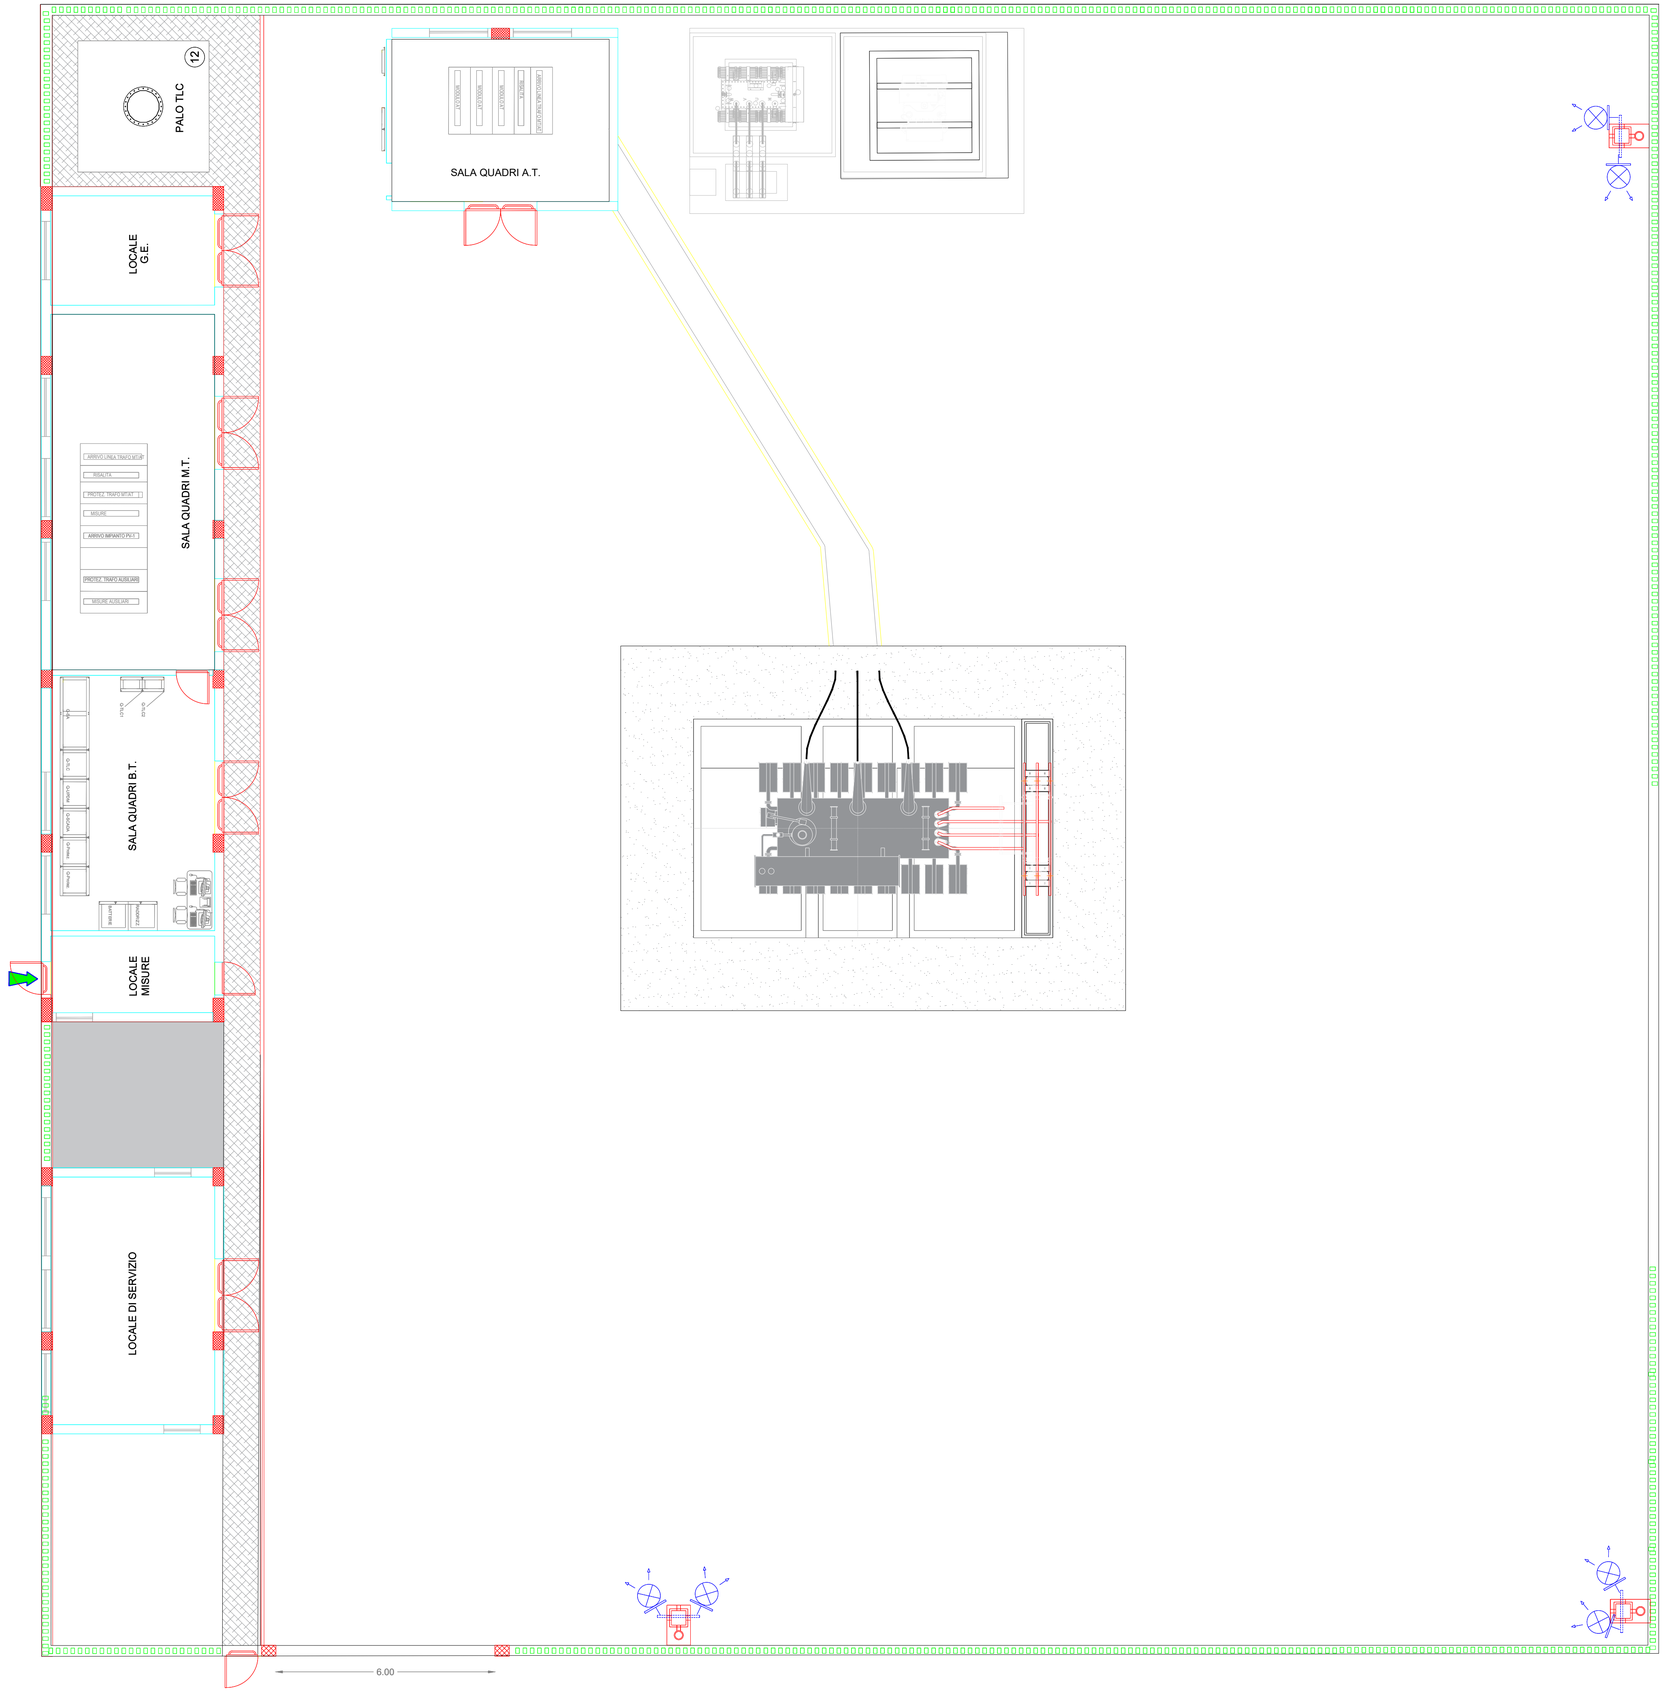

REGIONE SICILIA — **Provincia di TRAPANI**

REGIONE SICILIA — Comune di PACECO — Comune di TRAPANI — Comune di MARSALA

PROGETTO DEFINITIVO PER LA REALIZZAZIONE DI UN IMPIANTO EOLICO DENOMINATO "CE FULGATORE" COSTITUITO DA 9 AEROGENERATORI CON POTENZA COMPLESSIVA DI 54 MW E RELATIVE OPERE DI CONNESSIONE ALLA R.T.N.

PIANTA STAZIONE ELETTRICA UTENTE

ELABORATO

PD.36

PROPONENTE:

AEI WIND PROJECT II S.R.L.
P.I. 16802621007
Via Vincenzo Bellini, 22 00198 Roma

AEI WIND PROJECT II S.R.L.
Via Vincenzo Bellini, 22
00198 Roma (RM)
pec: aeiwind-seconda@legalmail.it

CONSULENZA:
Dott. Archeologo Alberto D'Agata
Archeologo di I fascia –Elenco nazionale
Ing. Daniele Cianciolo
Ordine degli ingegneri di Catania 5943 sez. A
Geometra Andrea Giuffrida
Collegio Geometri della Provincia di Catania n. 3337
Dott. ssa Biol. Cardaci Agnese Elena Maria
Albo nazionale dei Biologi – Sezione A AA_081058
Dott.sa Chiara Amato-Collab. Blackbee S.r.l.
Ordine Regionale dei Geologi di Sicilia 3516 sez. A
Dott. Gaetano Gianino-Professionista incaricato-Ordine dei Dottori Agronomi e dei Dottori Forestali della Provincia di Siracusa 425

PROGETTISTI:

ATECH SOCIETÀ DI INGEGNERIA
Via Caduti di Nassiriya 55
70124 Bari (BA)
e-mail: atechsrl@libero.it
pec: atechsrl@legalmail.it

DIRETTORE TECNICO
Dott. Ing. Orazio TRICARICO
Ordine ingegneri di Bari n. 4985

Dott. Ing. Alessandro ANTEZZA
Ordine ingegneri di Bari n. 10743

EM./REV.	DATA	REDATTO	VERIFICATO	APPROVATO	DESCRIZIONE
0	DICEMBRE 2022	G.T.	A.A.	O.T.	*Progetto definitivo*

A1 (594 x 841 mm)