
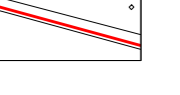


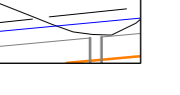
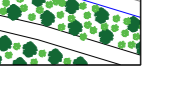
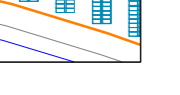

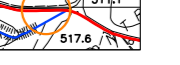
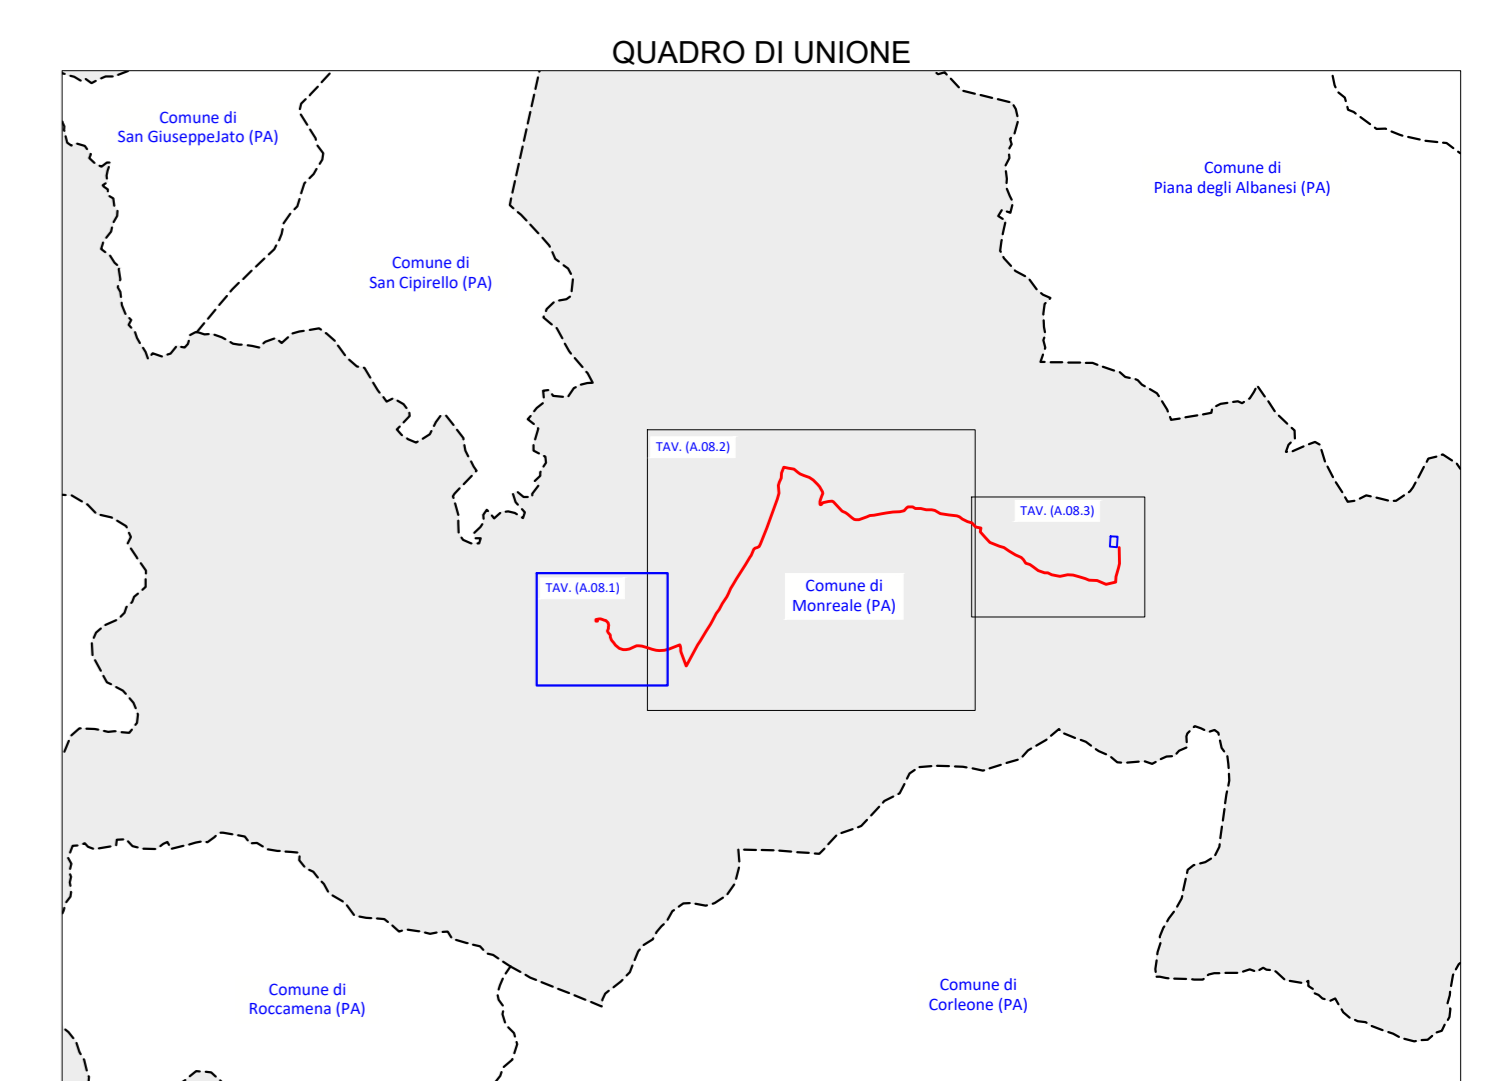


- LEGENDA**
-  Impianto Agro-Fotovoltaico di progetto
 -  Caviodotto 36 kV di progetto (interrato)
 -  Power Station
 -  Cabina di Raccolta e Misura
 -  Recinzione di progetto
 -  Mitigazioni post operam
 -  Strade bianche di progetto - saranno realizzate all'interno dell'impianto Agro-Fotovoltaico di progetto
 -  Reticolo idrografico
 -  Interferenze col reticolo idrografico





REGIONE SICILIA
 PROVINCIA DI PALERMO
COMUNE DI MONREALE
 LOCALITÀ PIETRALUNGA

Oggetto:
PROGETTO DEFINITIVO PER LA COSTRUZIONE E L'ESERCIZIO DI UN IMPIANTO AGRO-FOTOVOLTAICO AVENTE POTENZA DI PICCO PARI A 16,09 MWp E POTENZA NOMINALE PARI A 15,64 MW E RELATIVE OPERE DI CONNESSIONE

Sezione:
SEZIONE A - RELAZIONI GENERALI

Elaborato:
INTERFERENZE CON RETICOLO IDROGRAFICO DA CARTA CTR, IGM E ORTOFOTO- PARTE 1 DI 3

Nome file stampa: FV.MNROZ.PD.A.08.1.pdf	Codice Regionale: RS12EPD0004A0	Scala: 1:2000	Formato di stampa: A0
Nome elaborato: FV.MNROZ.PD.A.08	Tipologia: D		
Proponente: E-WAY FINANCE S.p.A. Piazza San Lorenzo in Lucina, 4 00186 ROMA (RM) P.IVA. 15773121007		Progettista: E-WAY FINANCE S.p.A. Piazza San Lorenzo in Lucina, 4 00186 ROMA (RM) P.IVA. 15773121007	
			
E-WAY FINANCE S.p.A. P.zza San Lorenzo in Lucina, 4 00186 ROMA (RM) C.F./P.IVA. 15773121007			

CODICE	REV. N.	DATA REV.	REDAZIONE	VERIFICA	VALIDAZIONE
FV.MNROZ.PD.A.08.1	00	04/2022	D. Genovese, C. Castiblanco	A. Bottone	A. Bottone

