


**LEGENDA**

- Cavidotto 36 KV di progetto (interatto)
- Reticolo Idrografico
- Interferenze con reticolo idrografico

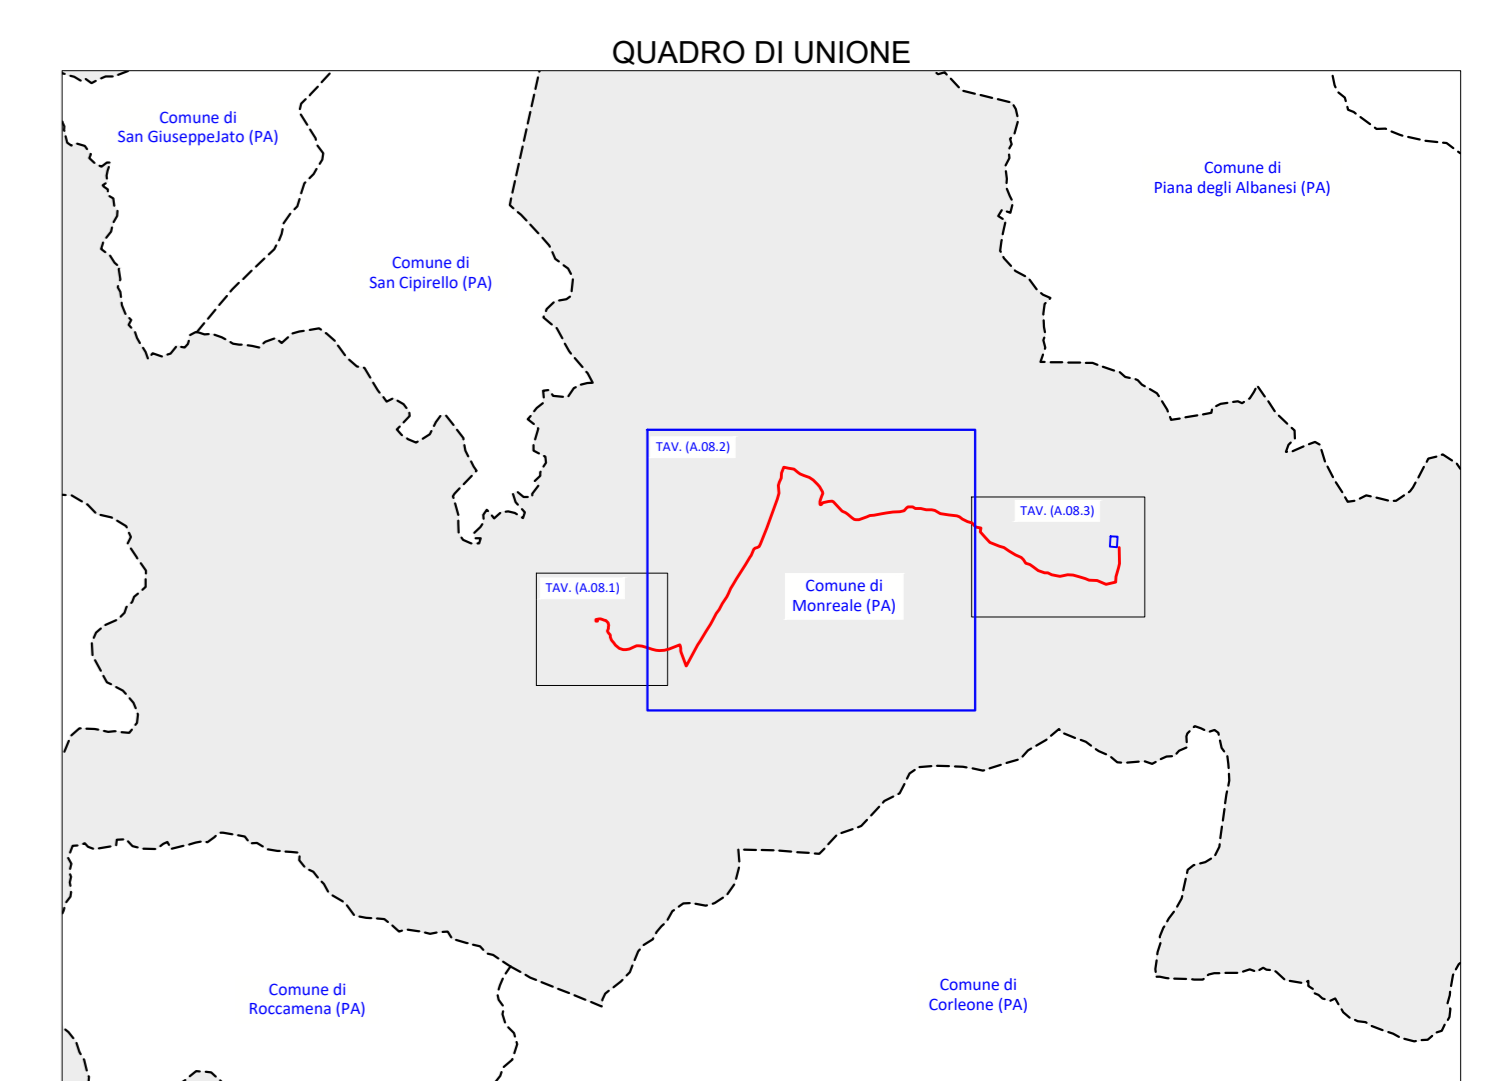

**REGIONE SICILIA**  
 PROVINCIA DI PALERMO  
**COMUNE DI MONREALE**  
 LOCALITÀ PIETRALUNGA


**Oggetto:**  
 PROGETTO DEFINITIVO PER LA COSTRUZIONE E L'ESERCIZIO DI UN IMPIANTO AGRO-FOTOVOLTAICO AVENTE POTENZA DI PICCO PARI A 16,09 MWp E POTENZA NOMINALE PARI A 15,64 MW E RELATIVE OPERE DI CONNESSIONE

**Sezione:**  
 SEZIONE A - RELAZIONI GENERALI

**Elaborato:**  
 INTERFERENZE CON RETICOLO IDROGRAFICO DA CARTA CTR, IGM E ORTOFOTO- PARTE 2 DI 3

Nome file stampa: FV.MNR02.PD.A.08.2.pdf	Codice Regionale: RS12EPD0005A0	Scala: 1:5000	Formato di stampa: A0
Nome elaborato: FV.MNR02.PD.A.08	Tipologia: D		

**Proponente:**  
 E-WAY FINANCE S.p.A.  
 Piazza San Lorenzo in Lucina, 4  
 00186 ROMA (RM)  
 P.IVA. 15773121007

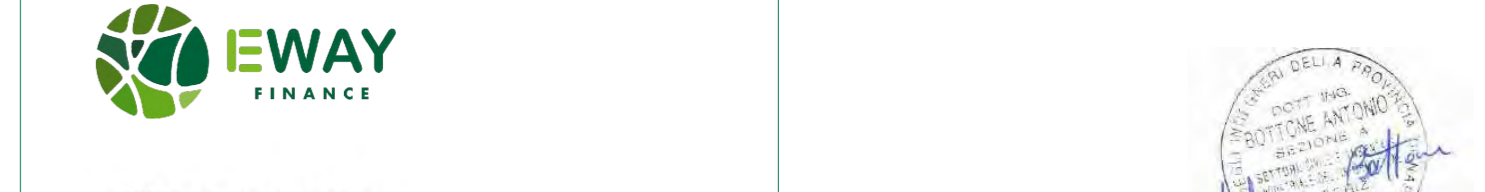

**E-WAY FINANCE S.p.A.**  
 Piazza San Lorenzo in Lucina, 4  
 00186 ROMA (RM)  
 C.F./P.Iva 15773121007

CODICE	REV. n.	DATA REV.	REDAZIONE	VERIFICA	VALIDAZIONE
FV.MNR02.PD.A.08.2	00	04/2022	D. Genov/A. Castelfrullo	A. Buttone	A. Buttone