


- LEGENDA**
- Cavsoito 36 kV di progetto (interrato)
  - Reticolo idrografico
  - Interferenze col reticolo idrografico
  - Sezione a 36 kV della stazione elettrica in autorizzazione "Monreale 3"

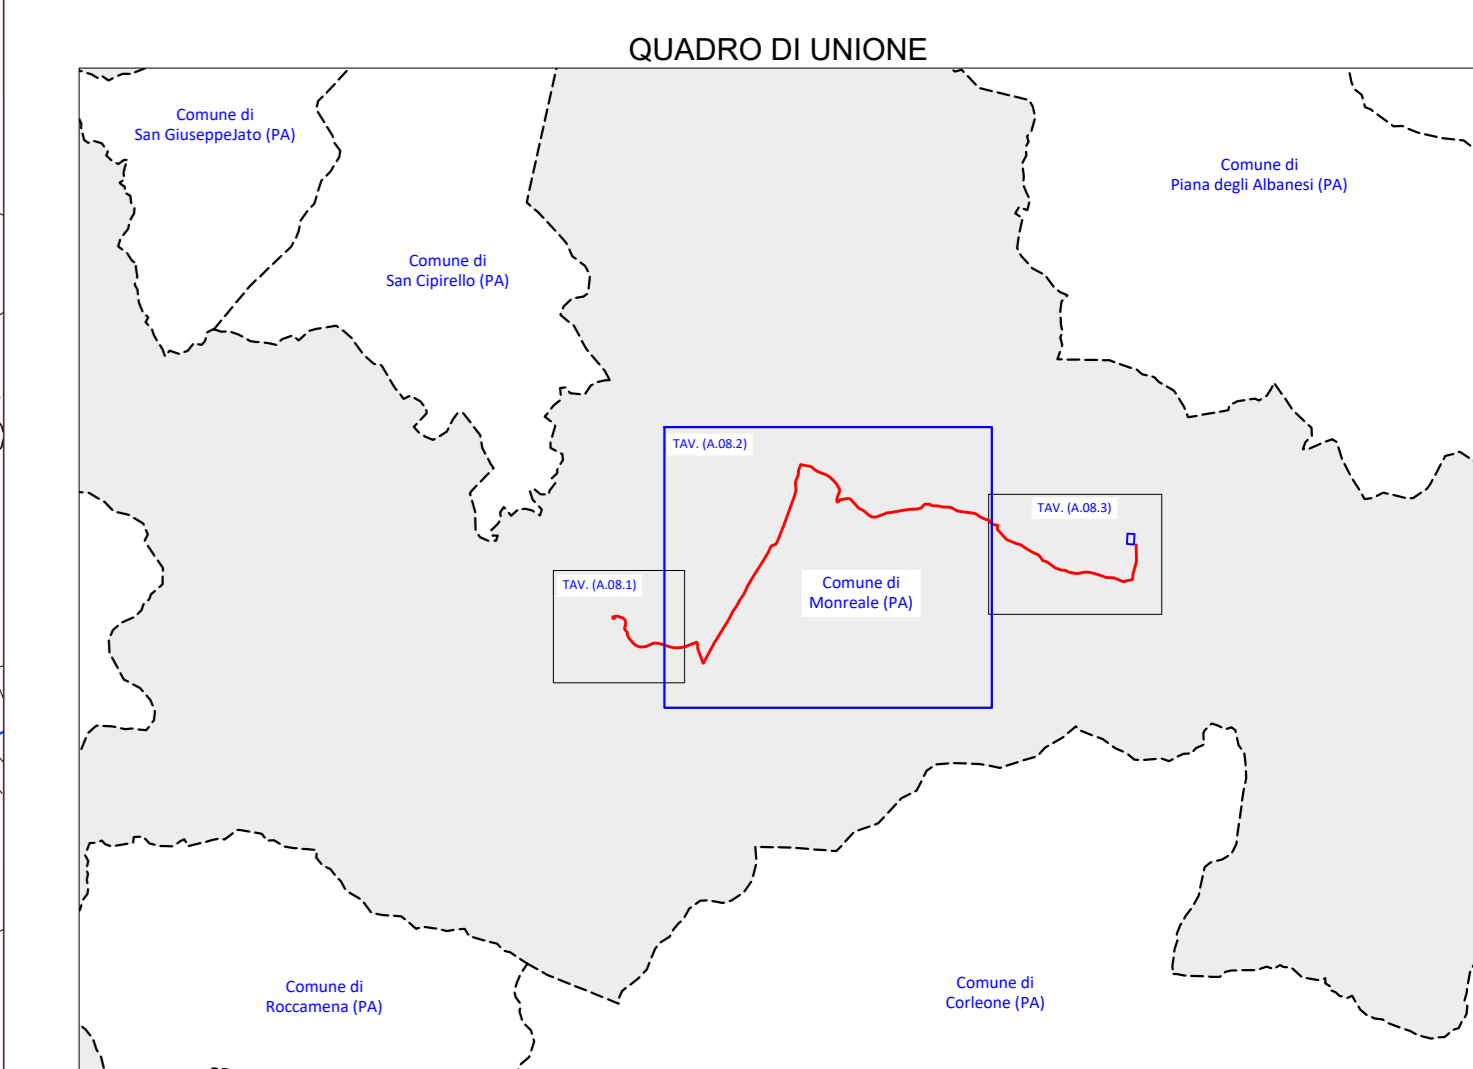

**REGIONE SICILIA**  
 PROVINCIA DI PALERMO  
**COMUNE DI MONREALE**  
 LOCALITÀ PIETRALUNGA

**OGGETTO:**  
 PROGETTO DEFINITIVO PER LA COSTRUZIONE E L'ESERCIZIO DI UN IMPIANTO AGRO-FOTOVOLTAICO AVENTE POTENZA DI PICCO PARI A 16,09 MWp E POTENZA NOMINALE PARI A 15,64 MW E RELATIVE OPERE DI CONNESSIONE

**SEZIONE:**  
 SEZIONE A - RELAZIONI GENERALI

**INTERFERENZE CON RETICOLO IDROGRAFICO DA CARTA CTR, IGM E ORTOFOTO- PARTE 3 DI 3**

Nome file stampa: <b>FV.MNR02.PD.A.08.3.pdf</b> Nome elaborato: <b>FV.MNR02.PD.A.08</b> Progettista: <b>E-WAY FINANCE S.p.A.</b> Piazza San Lorenzo in Lucina, 4 00186 ROMA (RM) P.IVA. 15773121007	Codice Regionale: <b>RS2EP0000640</b> Scala: <b>1:2000</b> Formato di stampa: <b>A0</b> Progettista: <b>E-WAY FINANCE S.p.A.</b> Piazza San Lorenzo in Lucina, 4 00186 ROMA (RM) P.IVA. 15773121007
---	---

CODICE	REV. N.	DATA REV.	RIDAZIONE	VERIFICA	VALIDAZIONE
FV.MNR02.PD.A.08.3	00	06/2022	D. Genova/Carofabbrico	A. Balzano	A. Balzano

Elaborato: **INTERFERENZE CON RETICOLO IDROGRAFICO DA CARTA CTR, IGM E ORTOFOTO- PARTE 3 DI 3**  
 Scale: **1:2.000**  
 Sesto Ingegnere: **PIETRALUNGA**  
 Firma: **PIETRALUNGA**  
 Data: **06/2022**