

LEGENDA

- confine particellare
- recinzione
- aree di compensazione/mitigazione
- superfici agro-fotovoltaiche
- viabilità interna e piazzole

REGIONE SICILIA
 PROVINCIA DI PALERMO
COMUNE DI MONREALE
 LOCALITÀ PIETRALUNGA

Oggetto:
PROGETTO DEFINITIVO PER LA COSTRUZIONE E L'ESERCIZIO DI UN IMPIANTO AGRO-FOTOVOLTAICO AVENTE POTENZA DI PICCO PARI A 16,09 MWp E POTENZA NOMINALE PARI A 15,64 MW E RELATIVE OPERE DI CONNESSIONE

Sezione:
SEZIONE AGRO - STUDIO AGRONOMICO

Elaborato:
LAYOUT DELLE AREE VERDI PRODUTTIVE E DI MITIGAZIONE


Nome file stampa: FV.MNR02.PD.AGRO.02.pdf	Codifica Regionale: RS12EPD0078A0	Scala: VARIE	Formato di stampa: 1000X500
Nome elaborato: FV.MNR02.PD.AGRO.02	Tipologia: R		

Proponente:
E-WAY FINANCE S.p.A.
 Piazza San Lorenzo in Lucina, 4
 00186 ROMA (RM)
 P.IVA. 15773121007

Progettista:
E-WAY FINANCE S.p.A.
 Piazza San Lorenzo in Lucina, 4
 00186 ROMA (RM)
 P.IVA. 15773121007

PLANIMETRIA INTERVENTO AGRO FV/MITIGAZIONI-COMPENSAZIONI
 SCALA 1/4000

DATI SALIENTI	
SUP. CATASTALE	26.69HA
SUP. RECINTATA	21.74HA
AREA MITIG/COMPENSAZ	4.54HA
AREA AGRO-FOTOVOLTAICO	19.88HA
STRADE BIANCHE	1.85HA

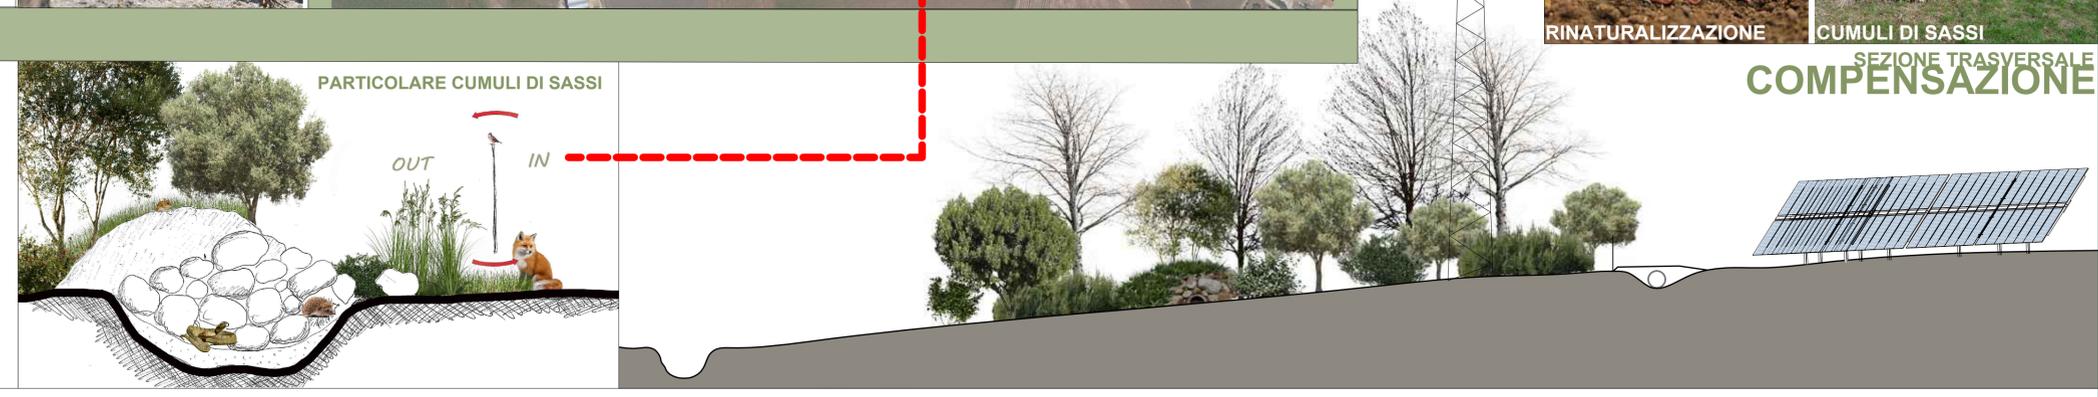

CODICE	REV. n.	DATA REV.	REDAZIONE	VERIFICA	VALIDAZIONE
FV.MNR02.PD.AGRO.02	00	04/2022	C.Pietrafesa, D.Cordovana	A.Bottone	A.Bottone