



I SESTI DI IMPIANTO

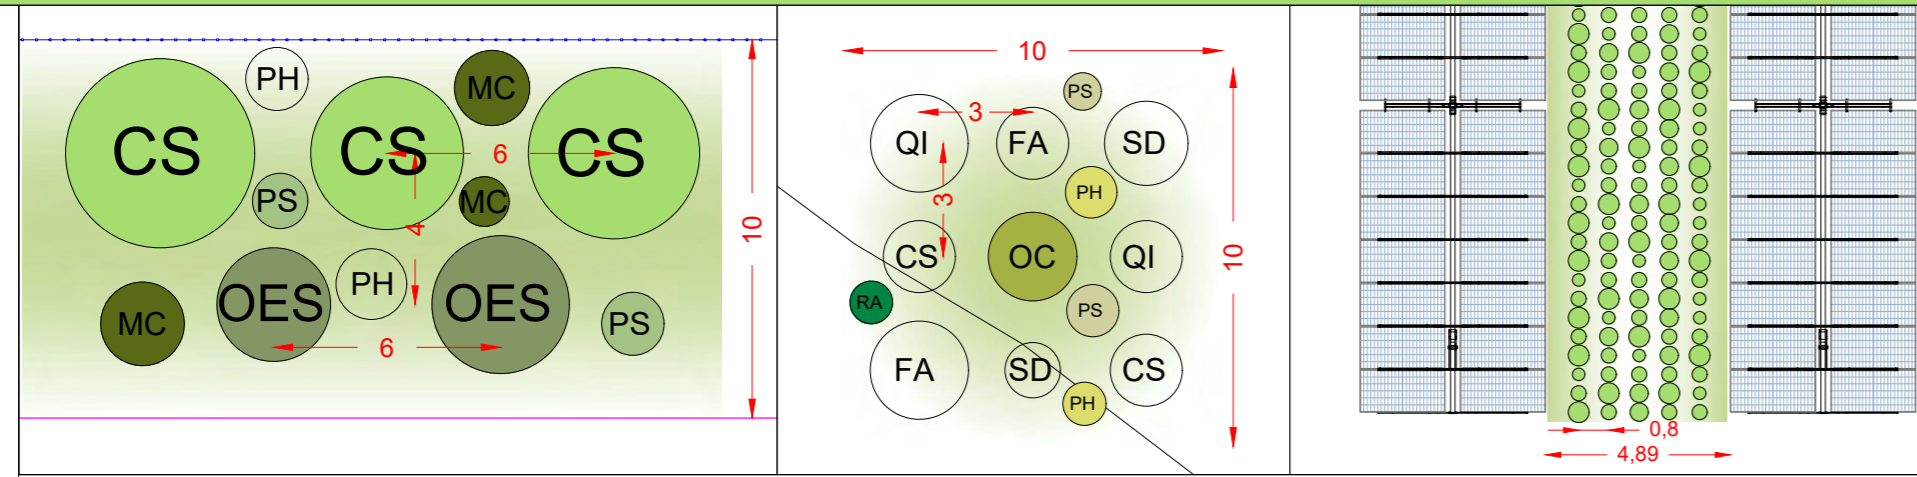


REFOREST.

LE ALBERATURE

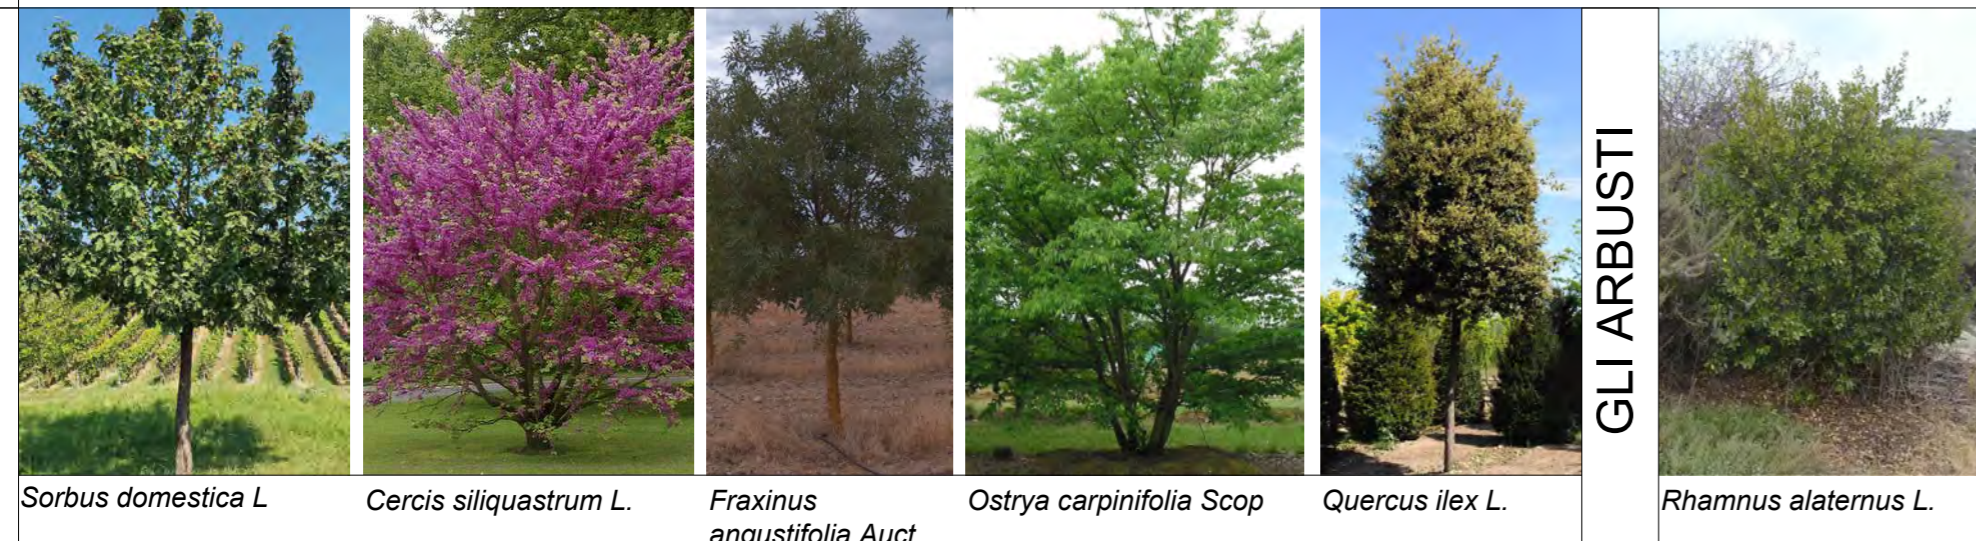

EDGE

LE ALBERATURE

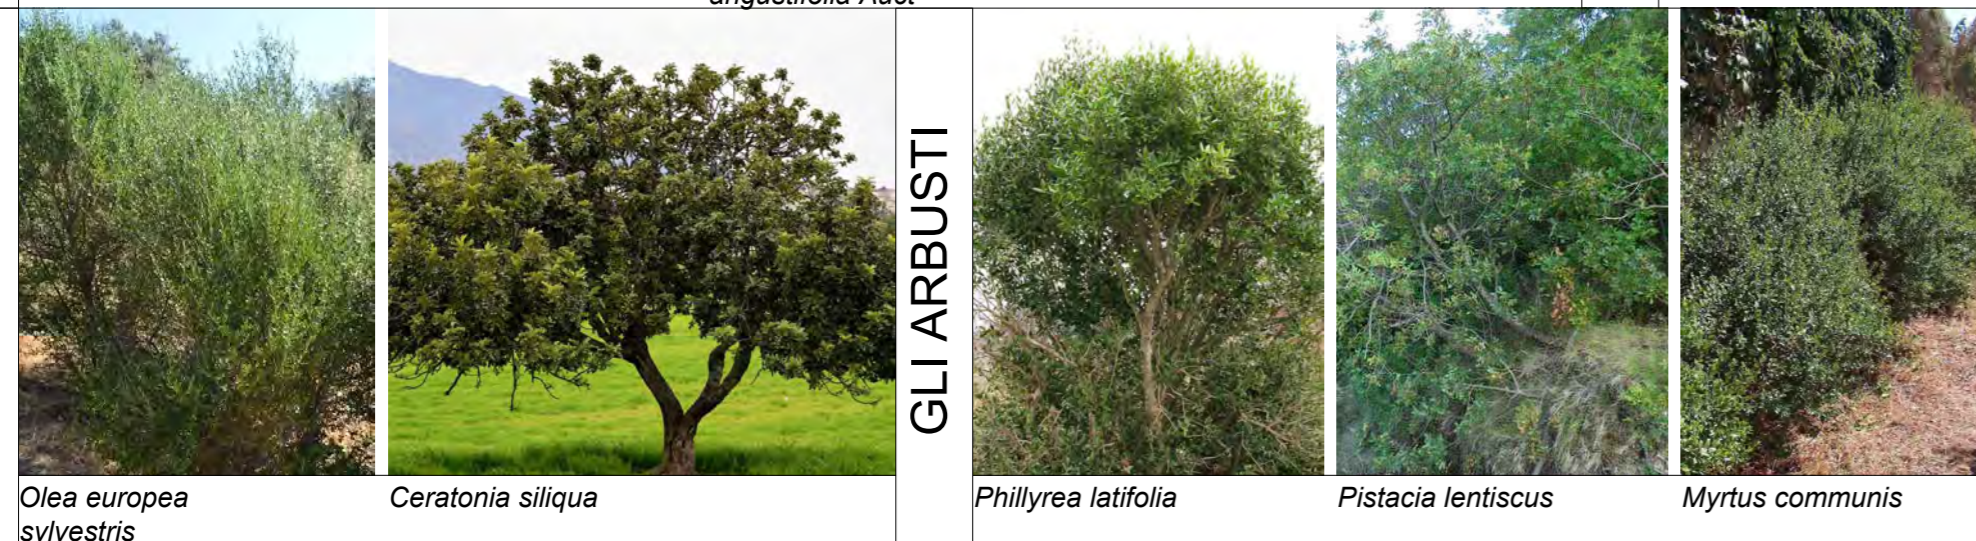


BETWEEN TRACKER

COLTURE DA REDDITO OFFICINALI

LEGUMINOSE



FORAGGERE

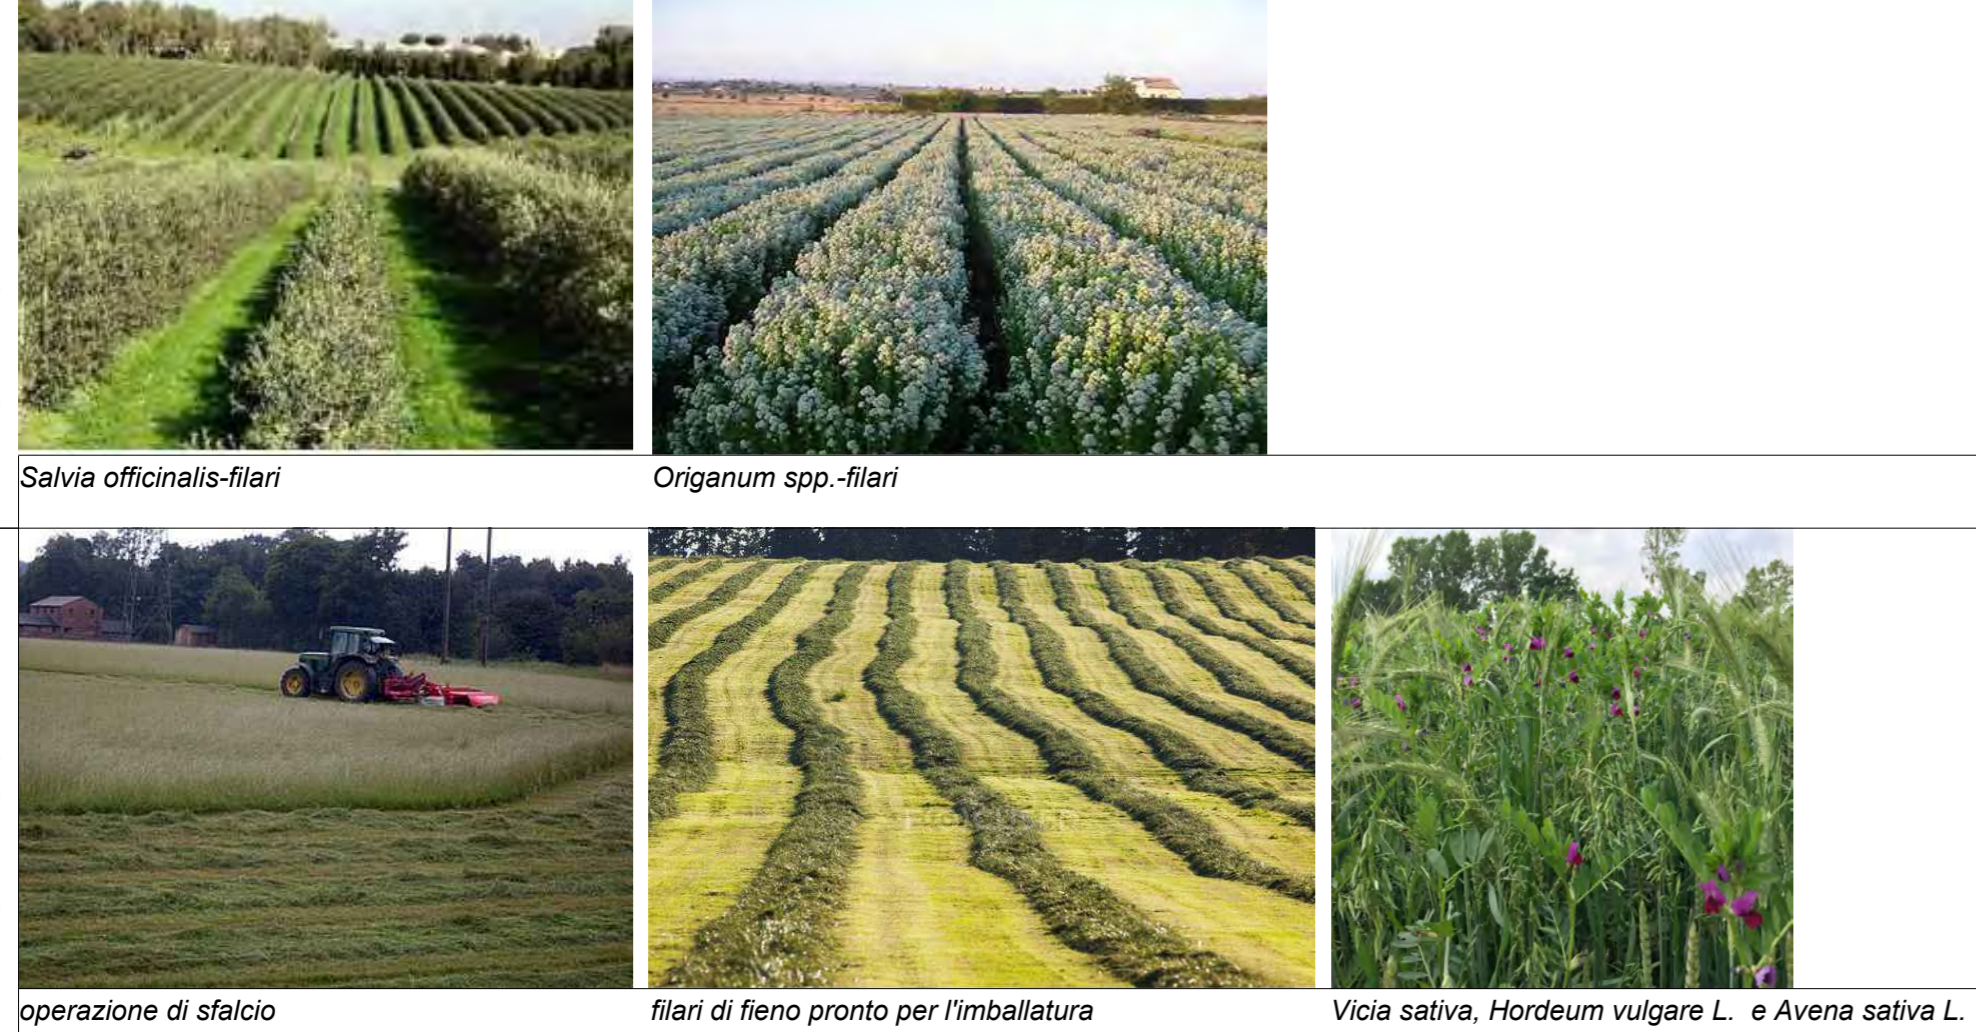

UNDER TRACKER

INERBIMENTO SPONTANEO SET - ASIDE



FULL

REFORESTATION

EDGE


BETWEEN TRACKER

TRACKER

UNDER TRACKER

Opere in progetto

- recinzione area di impianto
- tracker
- agro-voltaico
- fascie di mitigazione
- power station
- cavidotto
- perimetro particelle
- corsi d'acqua
- aree di compensazione

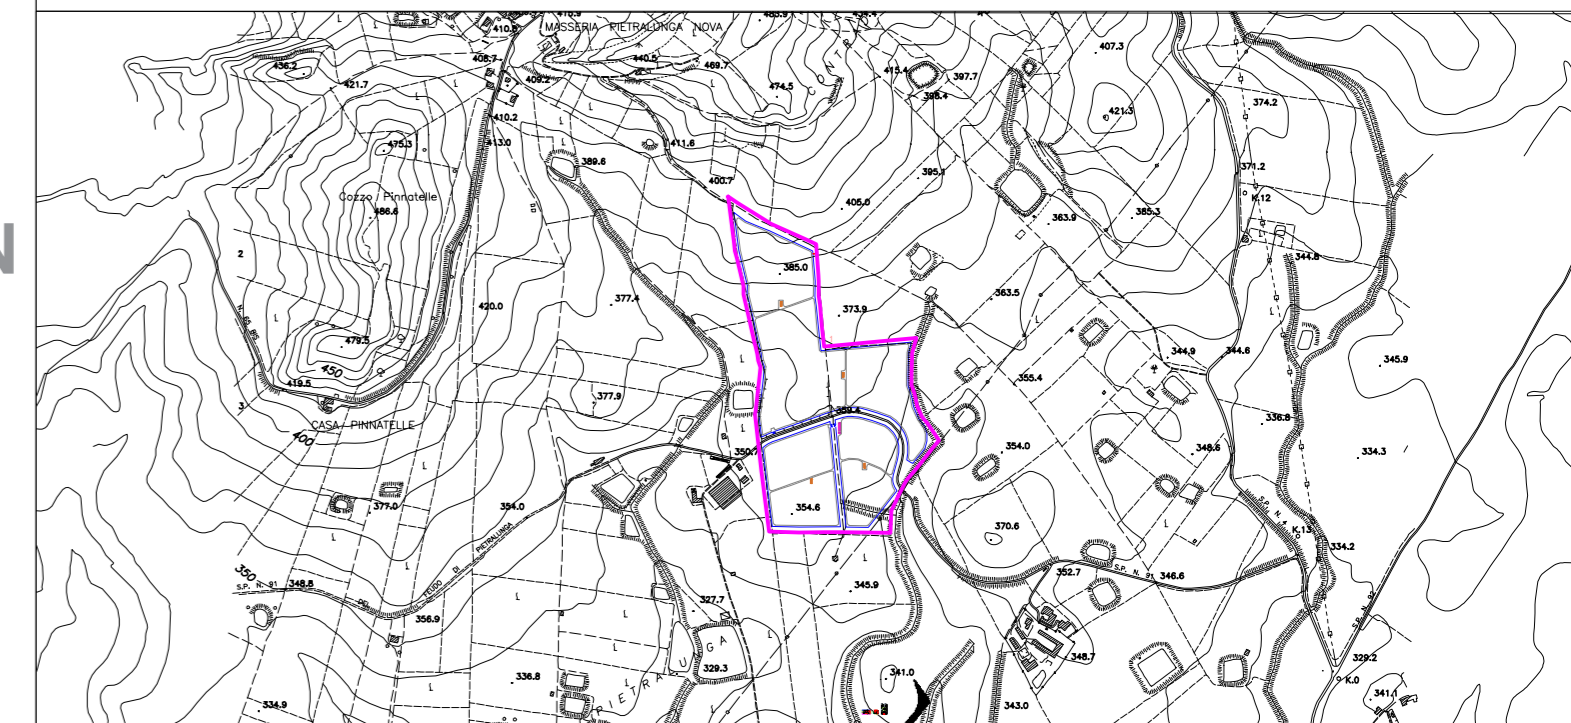

INQUADRAMENTO SCALA 1/20000

REGIONE SICILIA
 PROVINCIA DI PALERMO
COMUNE DI MONREALE
 LOCALITÀ PIETRALUNGA

Oggetto:
PROGETTO DEFINITIVO PER LA COSTRUZIONE E L'ESERCIZIO DI UN IMPIANTO AGRO-FOTOVOLTAICO AVENTE POTENZA DI PICCO PARI A 16,09 MWp E POTENZA NOMINALE PARI A 15,64 MW E RELATIVE OPERE DI CONNESSIONE

Sezione:
SEZIONE AGRO- SUDIO AGRONOMICO

Elaborato:
TAVOLA AGRONOMICA E DELLE ESSENZE - PARTE 1 DI 2

Nome file stampa: FV.MNR02.PD.AGRO.03.pdf	Codifica Regionale: RS12EPD0079A0	Scala: VARIE	Formato di stampa: 771X520
Nome elaborato: FV.MNR02.PD.AGRO.03	Tipologia: D		

Proponente:
E-WAY FINANCE S.p.A.
 Piazza San Lorenzo in Lucina, 4
 00186 ROMA (RM)
 P.IVA. 15773121007

Progettista:
E-WAY FINANCE S.p.A.
 Piazza San Lorenzo in Lucina, 4
 00186 ROMA (RM)
 P.IVA. 15773121007



E-WAY FINANCE S.p.A.
 P.zza San Lorenzo in Lucina, 4
 00186 - Roma
 C.F./P.Iva 15773121007



CODICE	REV. n.	DATA REV.	REDAZIONE	VERIFICA	VALIDAZIONE
FV.MNR02.PD.AGRO.03	00	03/2022	C.Pietrafesa, D.Cordovana	A.Bottone	A.Bottone