


- LEGENDA**
- Centri abitati
 - Confini comunali
 - Opere di progetto**
 - Impianto Agro-fotovoltaico di progetto
 - Sezione a 36 kV della stazione elettrica in autorizzazione "Monreale 3"
 - Cavidotto 36 kV di progetto (interrato)
 - Cavidotto 36 kV di progetto (tratto in "Trivellazione Horizontale Controllata T.O.C.")

Coordinate Parco Agrovoltaico di progetto - Comune di Monreale "Loc. Pietralunga"

ID PARCO	UTM-WGS84 (m) - FUSO 33		UTM-ED 50 (m) - FUSO 33		GAUSS BOAGA (m)		Catasto	Quote altimetriche (s.l.m.m.)
	EST	NORD	EST	NORD	EST	NORD		
342763	4195578	342831	4195770	2362771	4195584	MONREALE	370	
342836	4195216	342904	4195408	2362844	4195222	MONREALE	353	

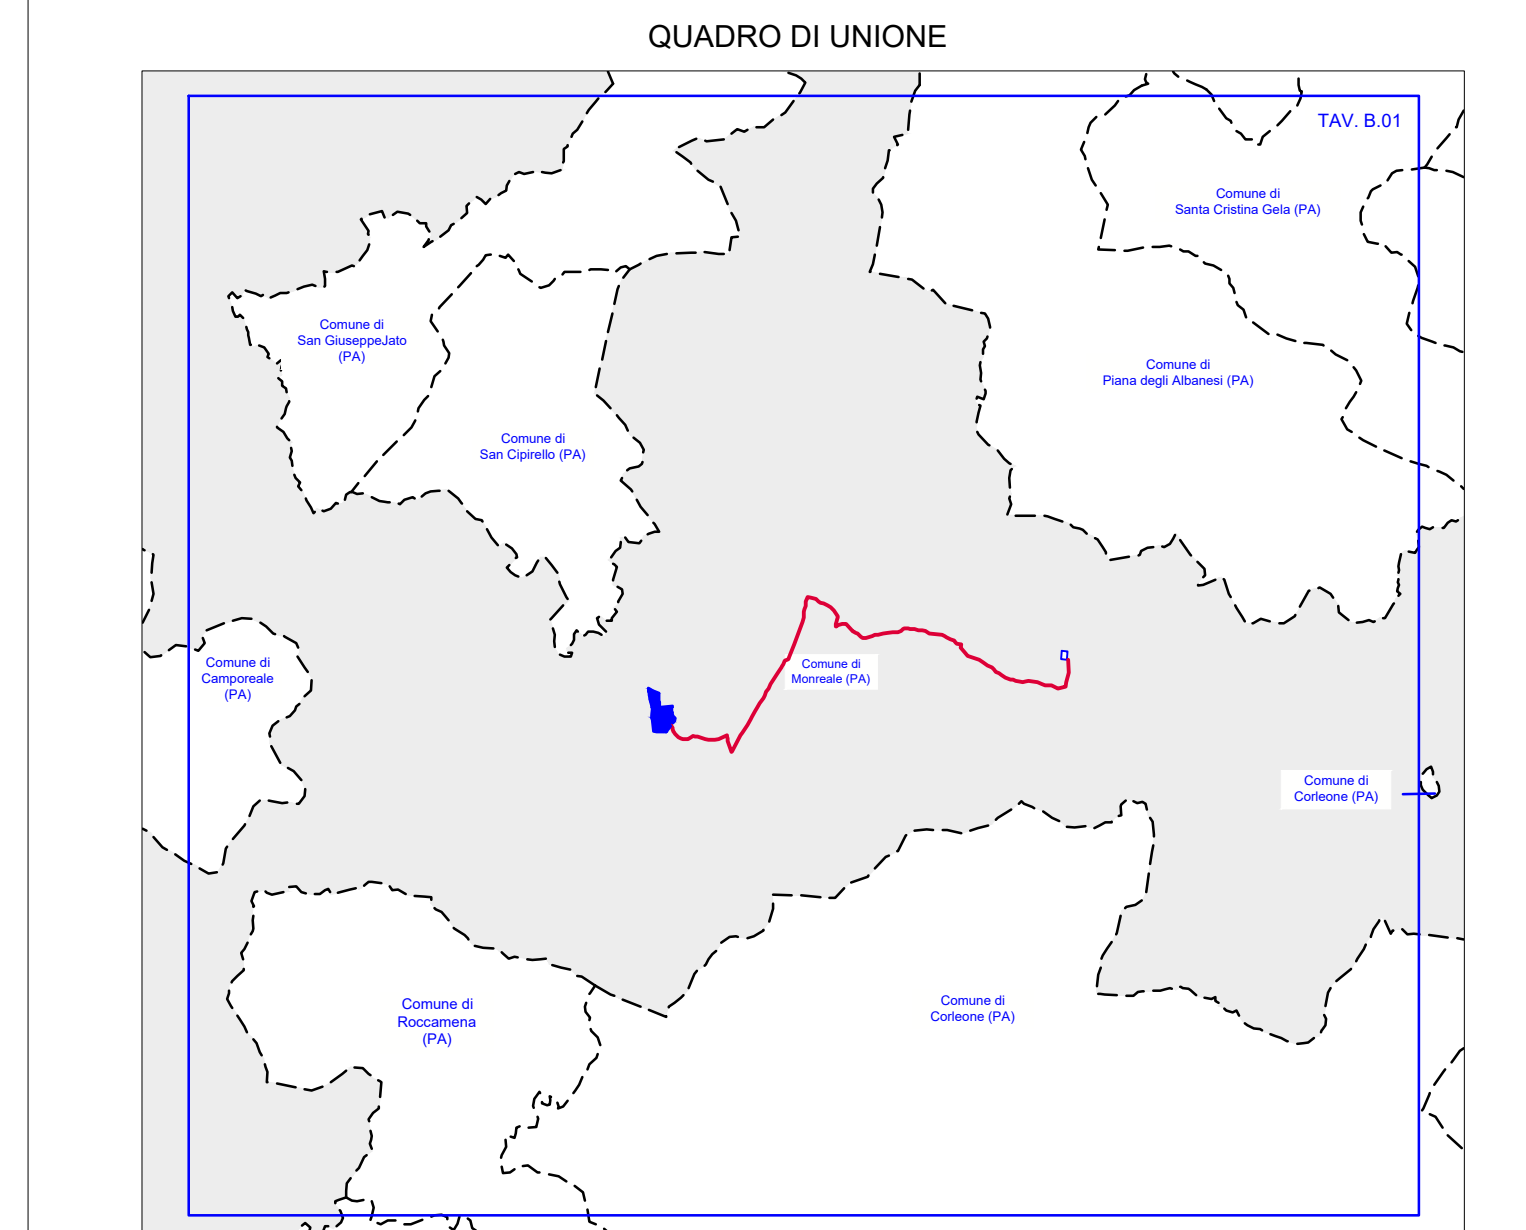

REGIONE SICILIA
 PROVINCIA DI PALERMO
COMUNE DI MONREALE
 LOCALITÀ PIETRALUNGA

Oggetto:
PROGETTO DEFINITIVO PER LA COSTRUZIONE E L'ESERCIZIO DI UN IMPIANTO AGRO-FOTOVOLTAICO AVENTE POTENZA DI PICCO PARI A 16,09 MWp E POTENZA NOMINALE PARI A 15,64 MW E RELATIVE OPERE DI CONNESSIONE

Sezione:
SEZIONE B - INQUADRAMENTO GENERALE OPERE DI PROGETTO

Elaborato:
INQUADRAMENTO GENERALE SU IGM 1:25000 E COORDINATE

Nome file stampa: FV.MNR02.PD.B.01.pdf	Codifica Regionale: RS12EPD0008A0	Scala: 1:25.000	Formato di stampa: 914x1200
Nome elaborato: FV.MNR02.PD.B.01	Tipologia: D	Progettista: E-WAY FINANCE S.p.A. Piazza San Lorenzo in Lucina, 4 00186 ROMA (RM) P.IVA. 15773121007	
Proponente: E-WAY FINANCE S.p.A. Piazza San Lorenzo in Lucina, 4 00186 ROMA (RM) P.IVA. 15773121007		E-WAY FINANCE S.p.A. Piazza San Lorenzo in Lucina, 4 00186 ROMA (RM) P.IVA. 15773121007	

E-WAY FINANCE S.p.A.
 Piazza San Lorenzo in Lucina, 4
 00186 - Roma
 C.F./P.Iva 16773121007

CODICE	REV. n.	DATA REV.	REDAZIONE	VERIFICA	VALIDAZIONE
FV.MNR02.PD.B.01	00	04/2022	A.Mascolo	A.Bottone	A.Bottone