
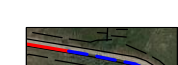

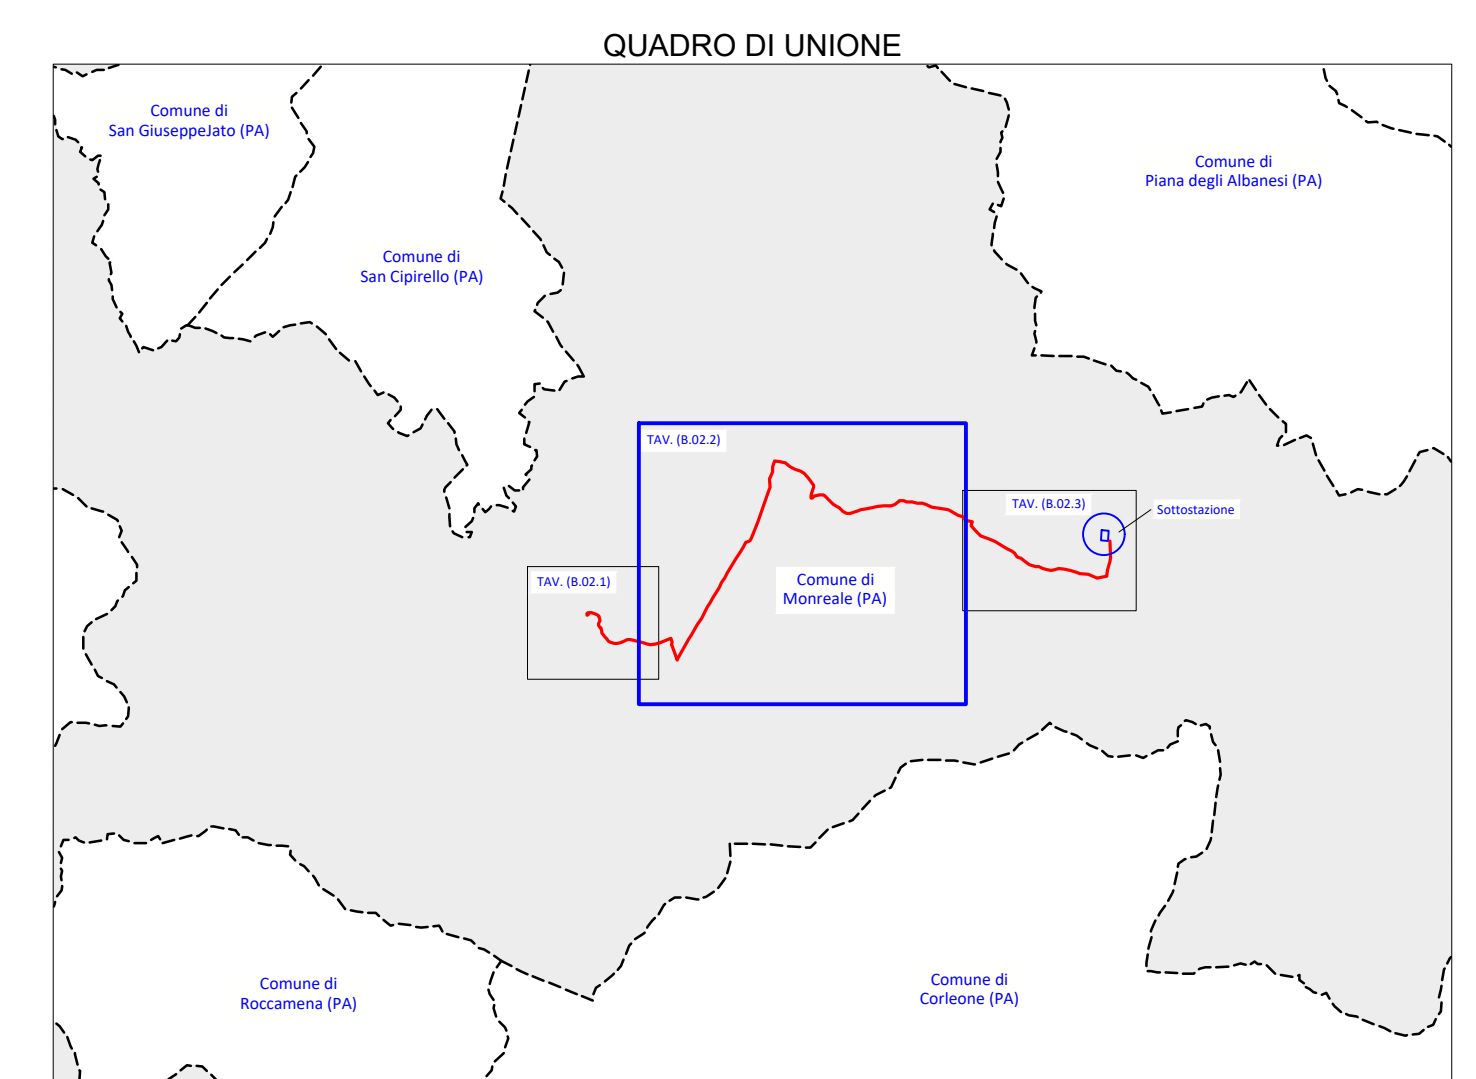




- LEGENDA**
-  Cavidotto 36 kV di progetto (interrato)
 -  Cavidotto 36 kV di progetto (tratto in "Trivellazione Orizzontale Controllata T.O.C.")
Attraversamento di acque pubbliche
 -  Cavidotto 36 kV di progetto (tratto in "Trivellazione Orizzontale Controllata T.O.C.")
Attraversamento fenomeno franso





REGIONE SICILIA
 PROVINCIA DI PALERMO
COMUNE DI MONREALE
 LOCALITÀ PIETRALUNGA

Oggetto:
PROGETTO DEFINITIVO PER LA COSTRUZIONE E L'ESERCIZIO DI UN IMPIANTO AGRO-FOTOVOLTAICO AVENTE POTENZA DI PICCO PARI A 16,09 MWp E POTENZA NOMINALE PARI A 15,64 MW E RELATIVE OPERE DI CONNESSIONE

Sezione:
SEZIONE B - INQUADRAMENTO GENERALE OPERE DI PROGETTO

Elaborato:
COROGRAFIA GENERALE SU ORTOFOTO E CTR - PARTE 2 DI 3

Nome file stampa: FV.MNR02.PD.B.02.2.pdf	Codifica Regionale: RS12EPD0010A0	Scala: 1:5.000	Formato di stampa: A0
Nome elaborato: FV.MNR02.PD.B.02	Tipologia: D		
Proponente: E-WAY FINANCE S.p.A. Piazza San Lorenzo in Lucina, 4 00186 ROMA (RM) P.IVA. 15773121007	Progettista: E-WAY FINANCE S.p.A. Piazza San Lorenzo in Lucina, 4 00186 ROMA (RM) P.IVA. 15773121007		
 E-WAY FINANCE S.p.A. Piazza San Lorenzo in Lucina, 4 00186 ROMA (RM) C.F./P.Iva 15773121007			

CODICE	REV. n.	DATA REV.	REDAZIONE	VERIFICA	VALIDAZIONE
FV.MNR02.PD.B.02	00	04/2022	A. Mavriolo	A. Buttone	A. Buttone

