


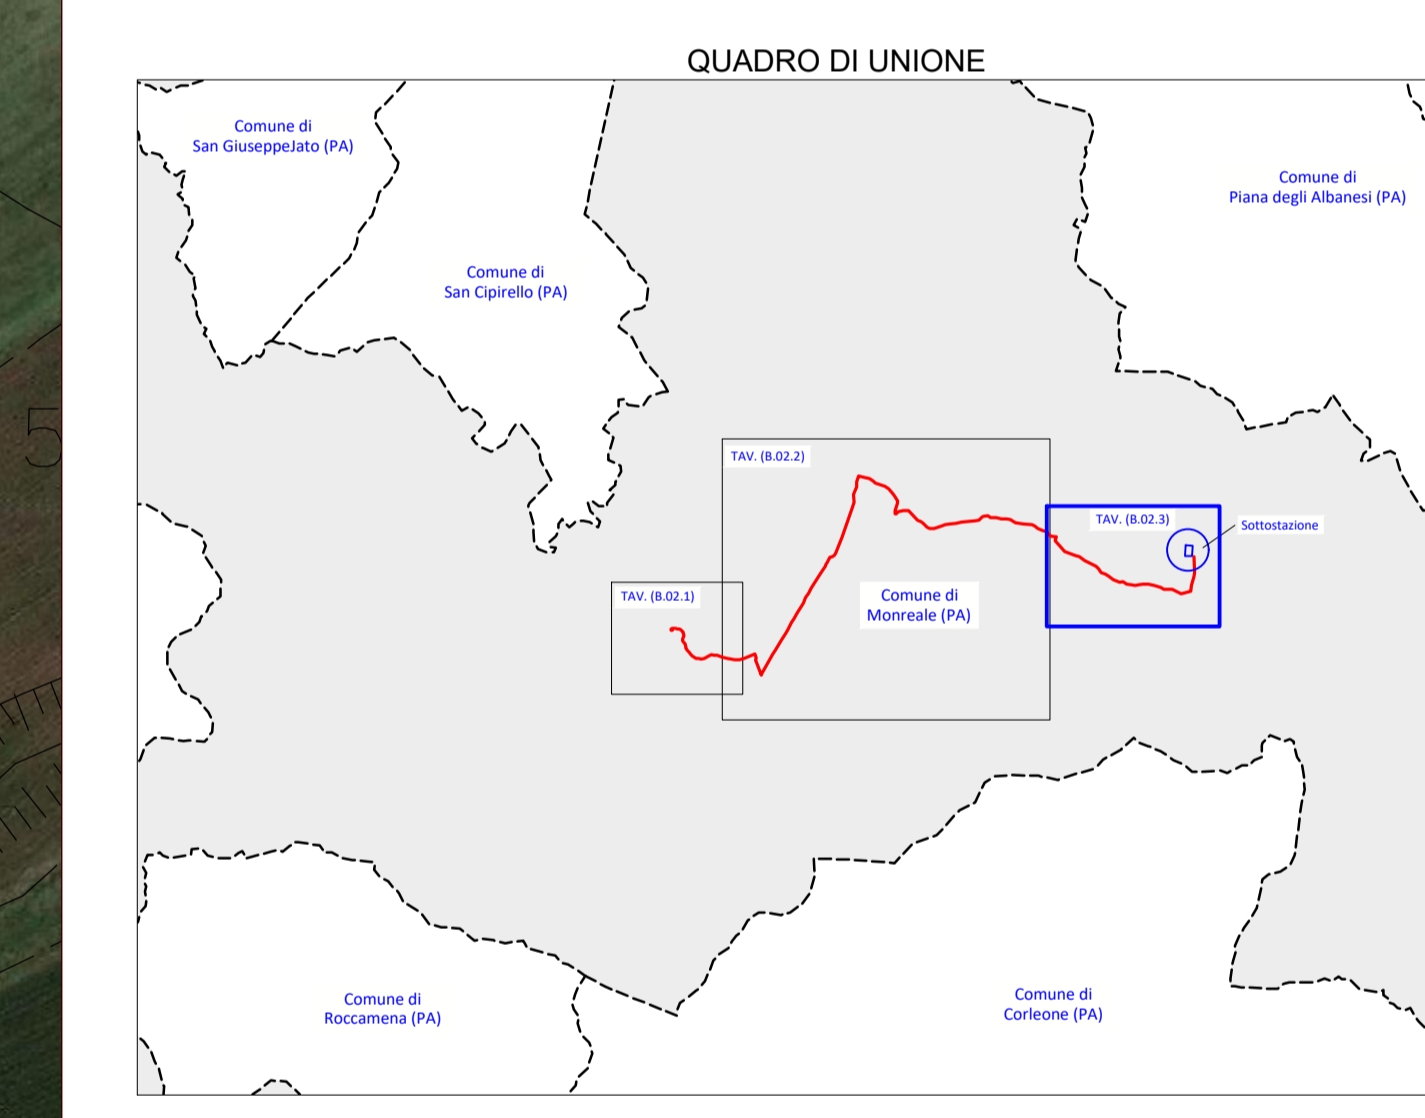




- LEGENDA
-  Caviodotto 36 kV di progetto (Interrato)
 -  Caviodotto 36 kV di progetto (tratto in "Trivellazione Orizzontale Controllata T.O.C.")
Attraversamento di acque pubbliche
 -  Sezione a 36 kV della stazione elettrica in autorizzazione "Morreale 3"




REGIONE SICILIA
 PROVINCIA DI PALERMO
COMUNE DI MONREALE
 LOCALITÀ PIETRALUNGA

Oggetto:
PROGETTO DEFINITIVO PER LA COSTRUZIONE E L'ESERCIZIO DI UN IMPIANTO AGRO-FOTOVOLTAICO AVENTE POTENZA DI PICCO PARI A 16,09 MWp E POTENZA NOMINALE PARI A 15,64 MW E RELATIVE OPERE DI CONNESSIONE

Sezione:
SEZIONE B - INQUADRAMENTO GENERALE OPERE DI PROGETTO

Elaborato:
COROGRAFIA GENERALE SU ORTOFOTO E CTR - PARTE 3 DI 3

Nome file stampo: FV.MNR02.PD.8.02.3.pdf	Codifica Regionale: RS12EP00011A0	Scala: 1:2.000	Formato di stampa: 910x1500
Nome elaborato: FV.MNR02.PD.8.02	Tipologia: D		
Progettista: E-WAY FINANCE S.p.A. Piazza San Lorenzo in Lauro, 4 00186 ROMA (RM) P.IVA. 15773121007		Progettista: E-WAY FINANCE S.p.A. Piazza San Lorenzo in Lauro, 4 00186 ROMA (RM) P.IVA. 15773121007	
			
E-WAY FINANCE S.p.A. P.zza San Lorenzo in Lauro, 4 00186 - Roma C.F./P.Iva 16773121007			

CODICE	REV. N.	DATA REV.	REDAZIONE	VERIFICA	VALIDAZIONE
FV.MNR02.PD.8.02	01	04/2022	A. Mancuso	A. Buttitta	A. Buttitta

