


**LEGENDA**

- Sezione a 30 KV della stazione elettrica in autorizzazione "Monreale 3"
- Cono ottico: punto di scatto fotografico

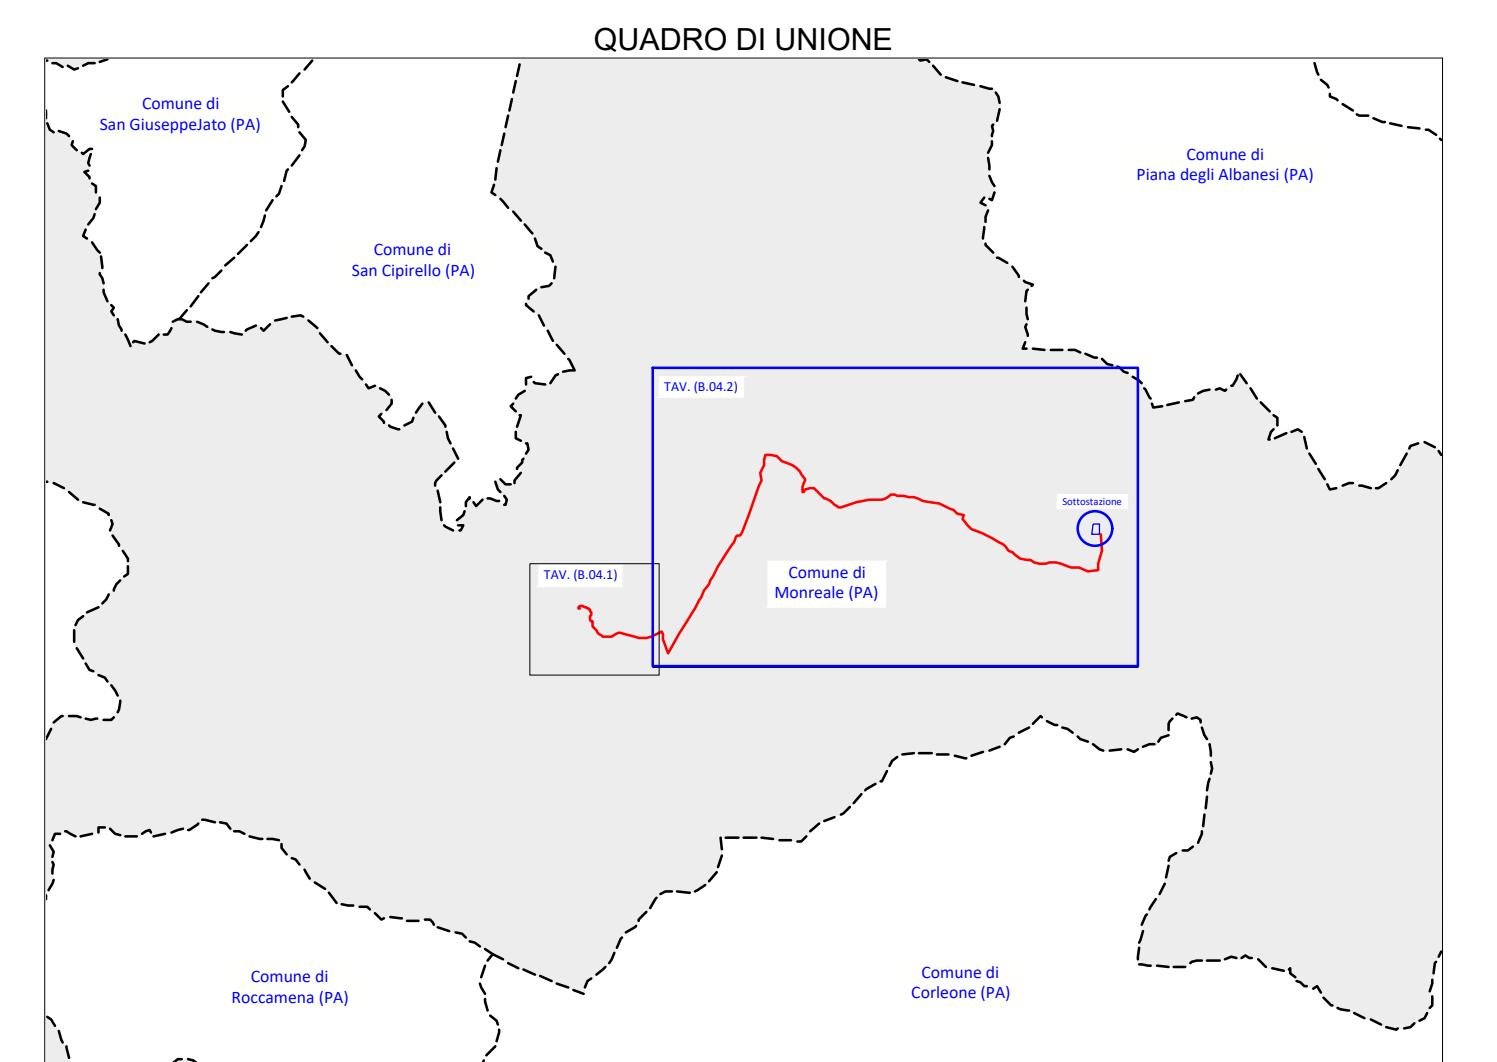

**REGIONE SICILIA**  
 PROVINCIA DI PALERMO  
**COMUNE DI MONREALE**  
 LOCALITÀ PIETRALUNGA

Oggetto:  
**PROGETTO DEFINITIVO PER LA COSTRUZIONE E L'ESERCIZIO DI UN IMPIANTO AGRO-FOTOVOLTAICO AVENTE POTENZA DI PICCO PARI A 16,09 MWp E POTENZA NOMINALE PARI A 15,64 MW E RELATIVE OPERE DI CONNESSIONE**

Sezione:  
**SEZIONE B - INQUADRAMENTO GENERALE OPERE DI PROGETTO**

Elaborato:  
**PLANIMETRIA DELLO STATO ATTUALE CON DOCUMENTAZIONE FOTOGRAFICA ATTESTANTE LE CONDIZIONI DEL SITO PRIMA DELL'INTERVENTO - PARTE 2 DI 2**

Nome file cartella: FV_MNR02.PD.B.04.2.pdf	Codice Registro: RS12EP0014A0	Scala: 1:5.000	Formato di stampa: 910x1650
Nome elaborato: FV_MNR02.PD.B.04	Tipologia: D	Progetto:	
<p><b>E-WAY FINANCE S.p.A.</b>          Piazza San Lorenzo in Lucina, 4          00186 ROMA (RM)          P.IVA. 13773121007</p> <p><b>E-WAY FINANCE S.p.A.</b>          Piazza San Lorenzo in Lucina, 4          00186 ROMA (RM)          P.IVA. 13773121007</p>			
<p><b>E-WAY FINANCE S.p.A.</b>          P.zza San Lorenzo in Lucina, 4          00186 - ROMA          C.F.P.IVA 13773121007</p>			
COODICE: FV_MNR02.PD.B.04	REV. n. 00	DATA REV. 04/2022	REDAZIONE: A.Mascotto
			VERIFICA: A.Bottone
			VALIDAZIONE: A.Bottone

