




Vincolo idrogeologico


Fonte: Sistema Informativo Forestale - Regione Siciliana


 Vincolo Idrogeologico R.D.L. 30.12.1923 n° 3267

Opere di progetto

 Impianto Agro-fotovoltaico di progetto
(Perimetrazione catastale dell'impianto agrovoltaico di progetto)

 Sezione a 36 kV della stazione elettrica in autorizzazione "Monreale 3"

 Cavidotto 36 kV di progetto (interrato)

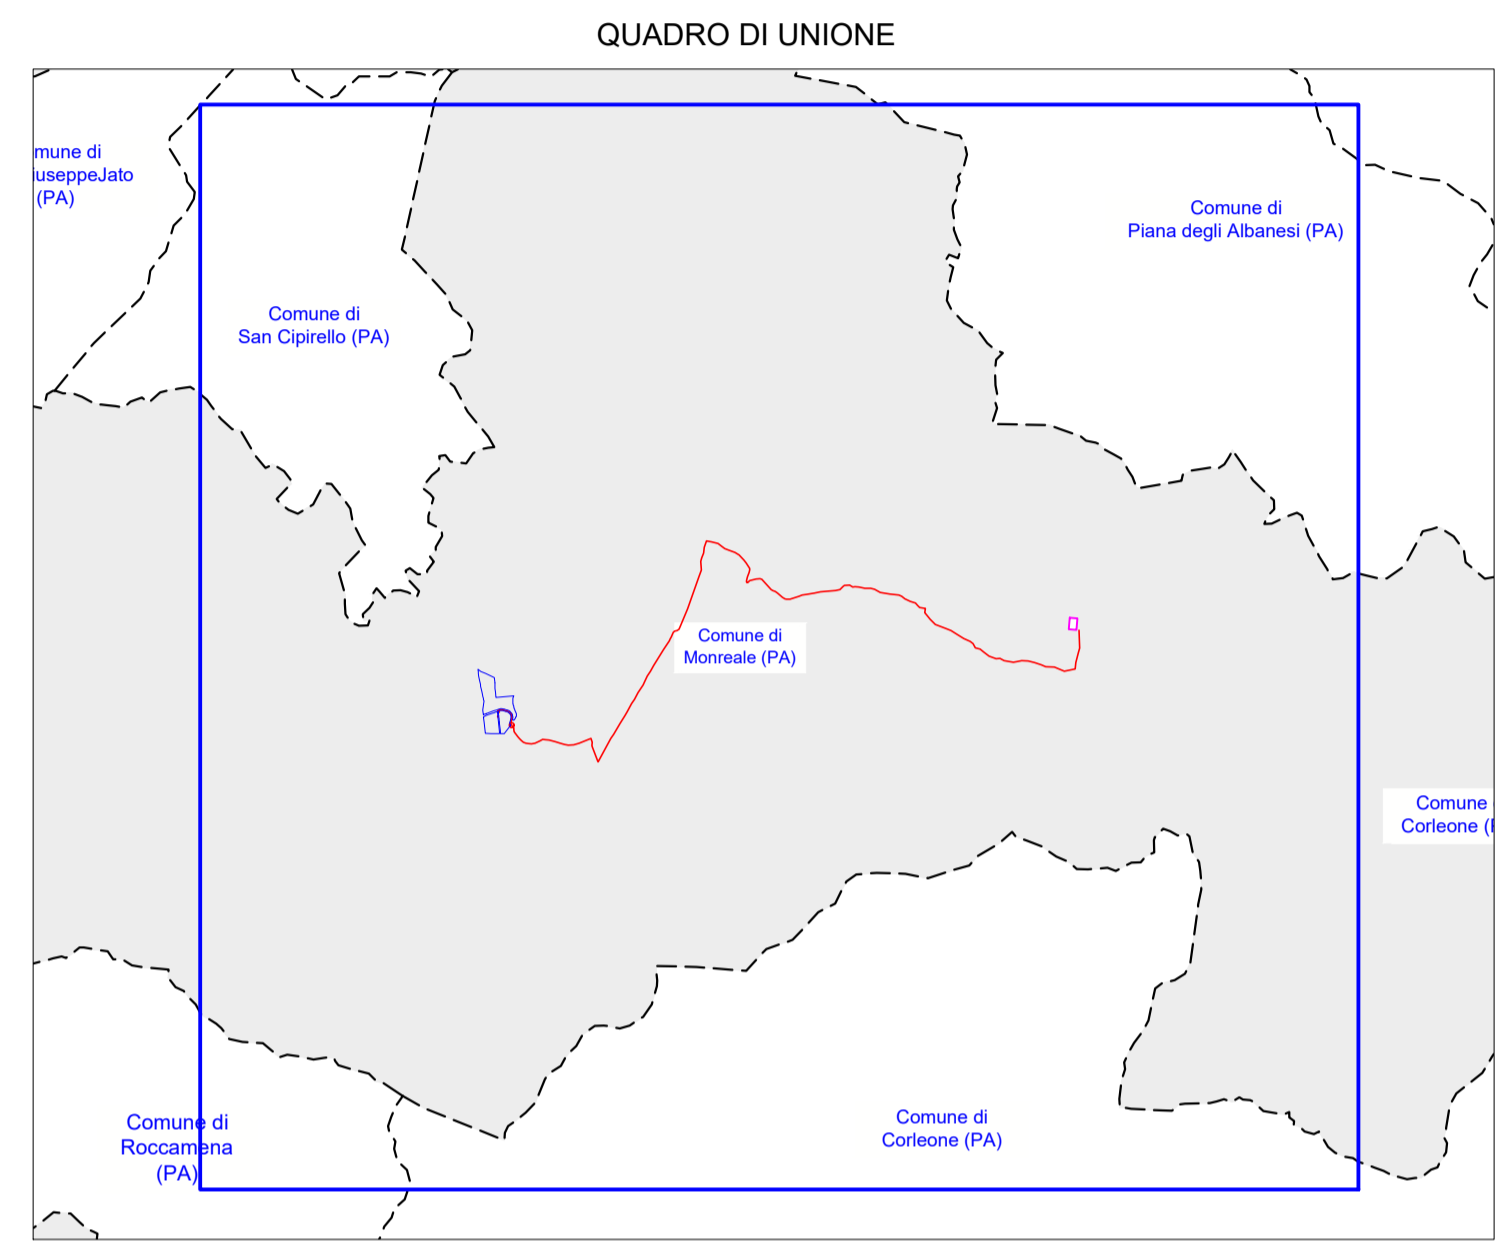



REGIONE SICILIA
 PROVINCIA DI PALERMO
COMUNE DI MONREALE
 LOCALITÀ PIETRALUNGA

Oggetto:
PROGETTO DEFINITIVO PER LA COSTRUZIONE E L'ESERCIZIO DI UN IMPIANTO AGRO-FOTOVOLTAICO AVENTE POTENZA DI PICCO PARI A 16,09 MWp E POTENZA NOMINALE PARI A 15,64 MW E RELATIVE OPERE DI CONNESSIONE

Sezione:
SEZIONE C - STUDIO DI INSERIMENTO URBANISTICO E VINCOLISTICO

Elaborato:
C.03 - INQUADRAMENTO RISPETTO AL VINCOLO IDROGEOLOGICO

Nome file stampa: FV.MNR02.PD.C.03.pdf	Codifica Regionale: RS12EPD0017A0	Scala: 1:25.000	Formato di stampa: A1		
Nome elaborato: FV.MNR02.PD.C.03	Tipologia: D				
Proponente: E-WAY FINANCE S.p.A. Piazza San Lorenzo in Lucina, 4 00198 ROMA (RM) P.IVA. 15773121007	Progettista: E-WAY FINANCE S.p.A. Piazza San Lorenzo in Lucina, 4 00198 ROMA (RM) P.IVA. 15773121007				
 <small>E-WAY FINANCE S.p.A. P.zza San Lorenzo in Lucina, 4 00198 - Roma C.F./P.Iva 15773121007</small>					
CODICE FV.MNR02.PD.C.03	REV. n. 00	DATA REV. 04/2022	REDAZIONE M. Botti	VERIFICA A. Bottone	VALIDAZIONE A. Bottone
<small>E-WAY FINANCE S.p.A. www.ewayfinance.it</small>		<small>Sede legale Piazza San Lorenzo in Lucina, 4 00198 ROMA (RM) tel. +39 0694414500</small>		<small>Sede operativa Via Provinciale, 5 84044 ALBANELLA (SA) tel. +39 0828984561</small>	

