


Piano stralcio di bacino per l'Assetto Idrogeologico

Pericolosità geomorfologica	Pericolosità idraulica
PG0- Aree a pericolosità geomorfologica bassa	R1- Aree a pericolosità idraulica moderata
PG1- Aree a pericolosità geomorfologica moderata	R2- Aree a pericolosità idraulica media
PG2- Aree a pericolosità geomorfologica media	R3- Aree a pericolosità idraulica elevata
PG3- Aree a pericolosità geomorfologica elevata	R4- Aree a pericolosità idraulica molto elevata
PG4- Aree a pericolosità geomorfologica molto elevata	

Opere di progetto

- Impianto Agro-fotovoltaico di progetto
- Sezione a 36 kV della stazione elettrica in autorizzazione "Monreale 3"
- Cavidotto 36 kV di progetto (interrato)

QUADRO DI UNIONE

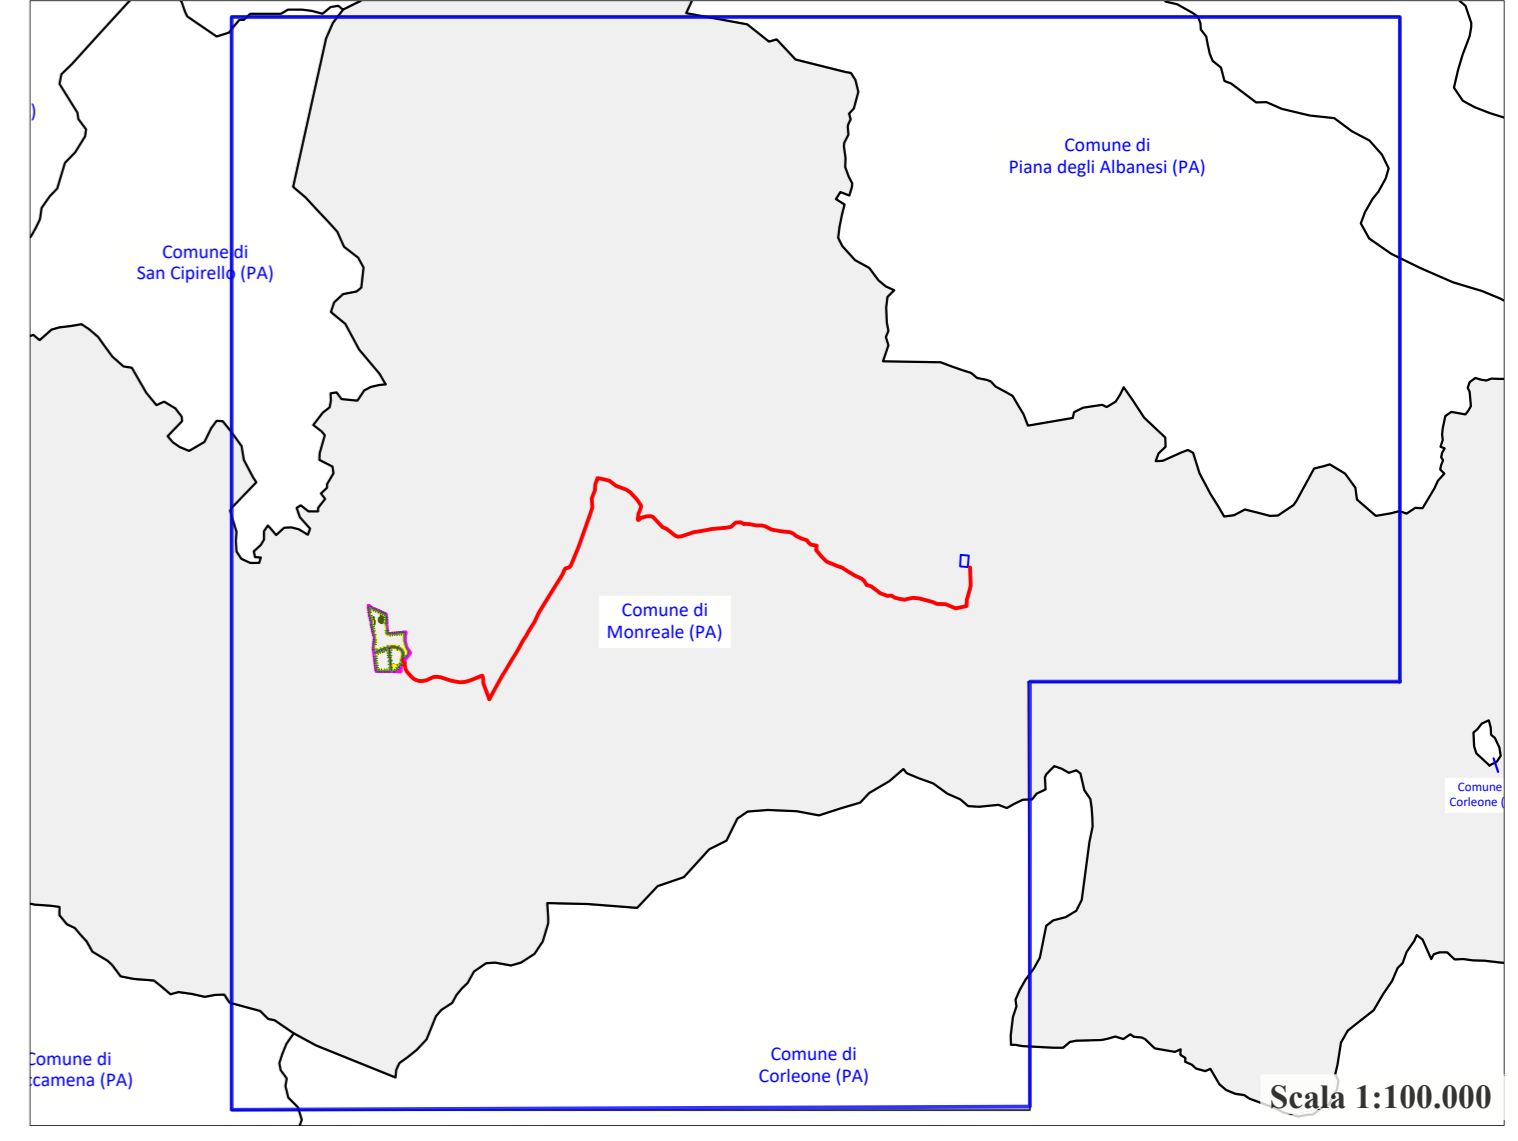

REGIONE SICILIA
 PROVINCIA DI PALERMO
COMUNE DI MONREALE
 LOCALITÀ PIETRALUNGA

Oggetto:
PROGETTO DEFINITIVO PER LA COSTRUZIONE E L'ESERCIZIO DI UN IMPIANTO AGRO-FOTVOLTAICO AVENTE POTENZA DI PICCO PARI A 16,09 MWp E POTENZA NOMINALE PARI A 15,64 MW E RELATIVE OPERE DI CONNESSIONE

Sezione:
SEZIONE C - STUDIO D'INSERIMENTO URBANISTICO E VINCOLISTICO

Elaborato:
C.06 - INQUADRAMENTO RISPETTO AL PAI

Nome file stampa: FV.MNR02.PD.C.06.pdf	Codifica Regionale: RS12EPD0020A0	Scala: 1:25.000	Formato di stampa: A1
Nome elaborato: FV.MNR02.PD.C.06	Tipologia: D		

Proponente:
E-WAY FINANCE S.p.A.
 Piazza San Lorenzo in Lucina, 4
 00198 ROMA (RM)
 P.IVA. 15773121007



E-WAY FINANCE S.p.A.
 P.zza San Lorenzo in Lucina, 4
 00198 ROMA (RM)
 C.F.P.IVA 15773121007

Progettista:
E-WAY FINANCE S.p.A.
 Piazza San Lorenzo in Lucina, 4
 00198 ROMA (RM)
 P.IVA. 15773121007



CODICE	REV. n.	DATA REV.	REDAZIONE	VERIFICA	VALIDAZIONE
FV.MNR02.PD.C.06	00	04/2022	D.Verrone	A.Bottone	A.Bottone

