


Piano Regionale Faunistico Venatorio

- SIC
- ZPS
- Parchi Naturali
- Riserve Naturali
- Demani forestali non coincidenti con istituti di protezione
- Oasi di protezione per la fauna
- Divieto di esercizio venatorio - ARTA (DDG 442 - 10/08/2012) o Sito Natura 2000 non sottoposto a V.I.
- Divieto di esercizio venatorio - LN 157/92 (art. 21)
- Aree urbanizzate e viabilità

Opere di progetto

- Impianto Agro-fotovoltaico di progetto
- Sezione a 36 kV della stazione elettrica in autorizzazione "Monreale 3"
- Cavidotto 36 kV di progetto (interrato)

QUADRO DI UNIONE

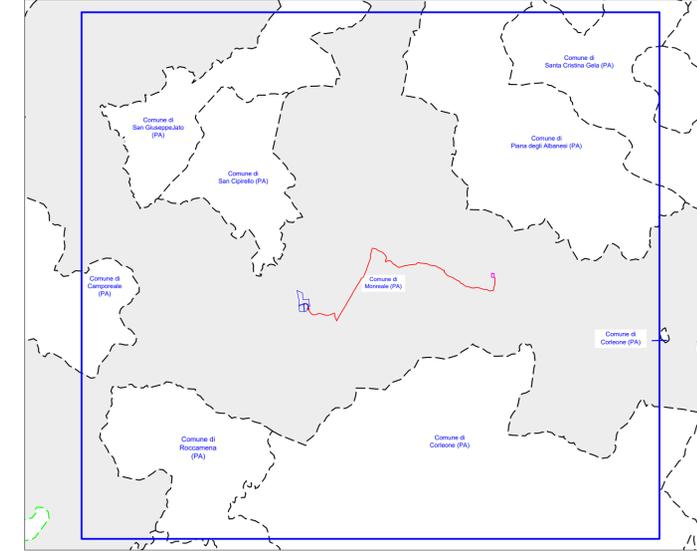

REGIONE SICILIA
 PROVINCIA DI PALERMO
COMUNE DI MONREALE
 LOCALITÀ PIETRALUNGA

Oggetto:
PROGETTO DEFINITIVO PER LA COSTRUZIONE E L'ESERCIZIO DI UN IMPIANTO AGRO-FOTVOLTAICO AVENTE POTENZA DI PICCO PARI A 16,09 MWp E POTENZA NOMINALE PARI A 15,64 MW E RELATIVE OPERE DI CONNESSIONE

Sezione:
SEZIONE C - STUDIO DI INSERIMENTO URBANISTICO E VINCOLISTICO

Elaborato:
C.08 - INQUADRAMENTO RISPETTO AL PIANO FAUNISTICO VENATORIO

Nome file stampa: FV.MNR02.PD.C.08.pdf	Codifica Regionale: RS12EPD0024A0	Scala: 1:50.000	Formato di stampa: A1
Nome elaborato: FV.MNR02.PD.C.08	Tipologia: D		

Proponente:
E-WAY FINANCE S.p.A.
 Piazza San Lorenzo in Lucina, 4
 00198 ROMA (RM)
 P.IVA. 15773121007

Progettista:
E-WAY FINANCE S.p.A.
 Piazza San Lorenzo in Lucina, 4
 00198 ROMA (RM)
 P.IVA. 15773121007



E-WAY FINANCE S.p.A.
 Piazza San Lorenzo in Lucina, 4
 00198 ROMA (RM)
 C.F./P.Iva 15773121007



CODICE	REV. n.	DATA REV.	REDAZIONE	VERIFICA	VALIDAZIONE
FV.MNR02.PD.C.08	00	04/2022	M.Botti	A.Bottone	A.Bottone

