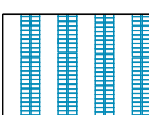

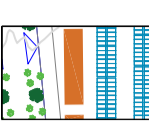
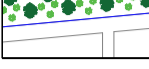
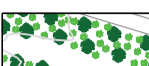

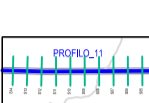
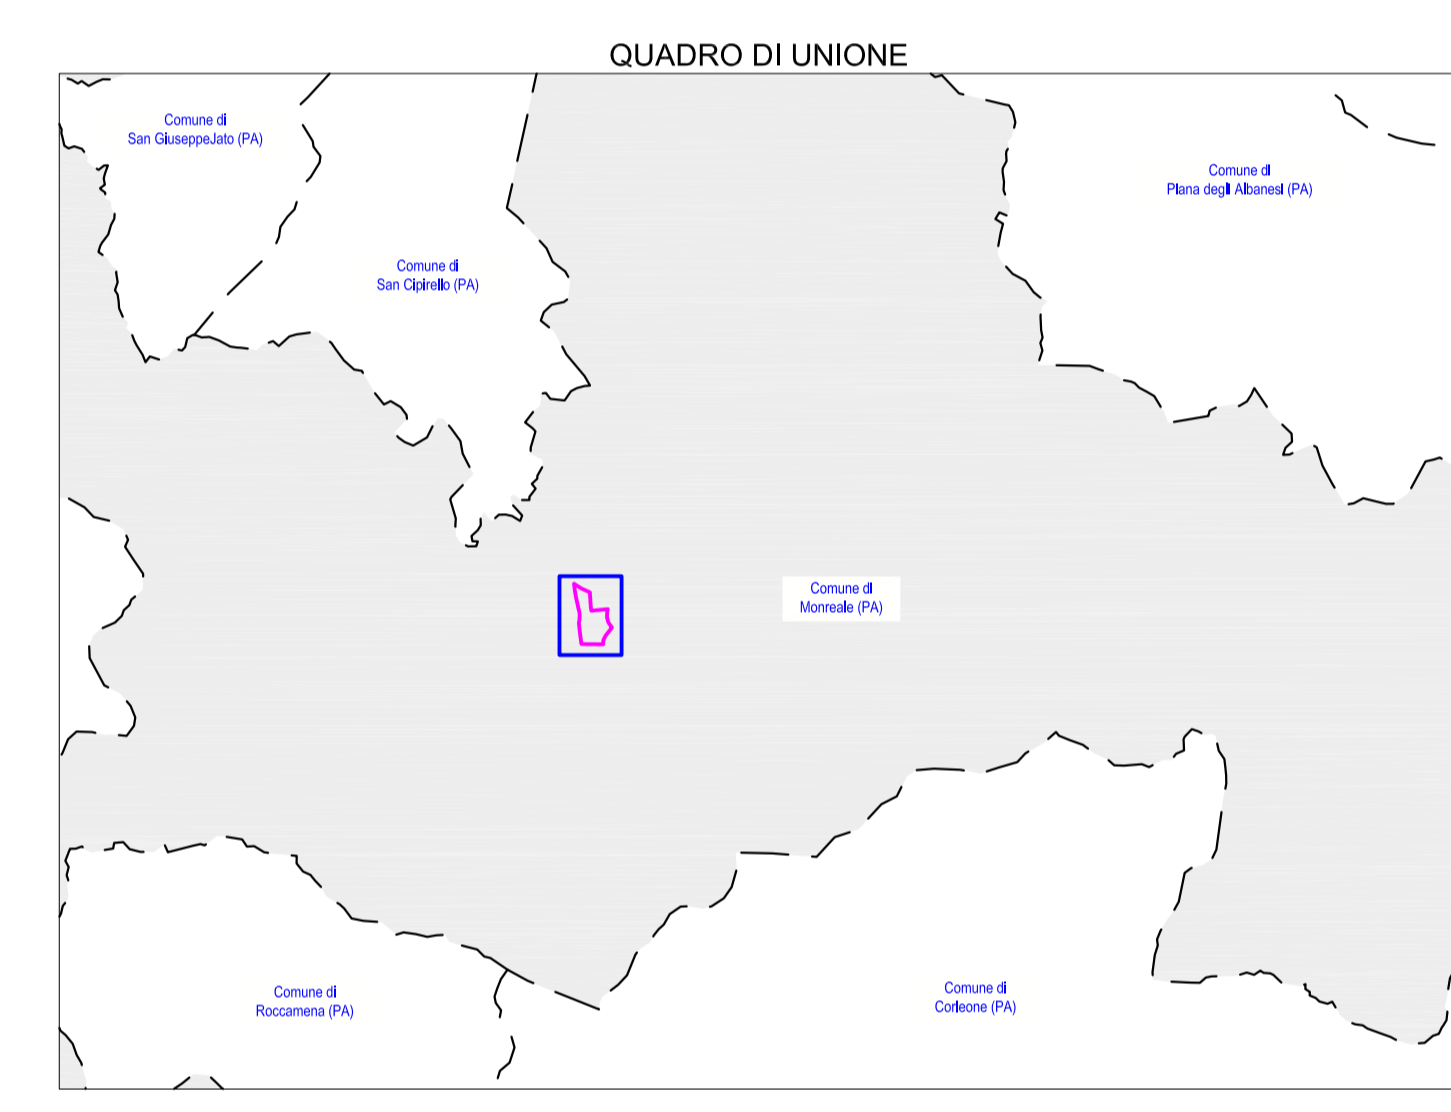


- LEGENDA**
-  Impianto Agro-Fotovoltaico di progetto
  -  Power Station
  -  Cabina di Raccolta e Misura
  -  Recinzione di progetto
  -  Mitigazioni post operam
  -  Strade bianche di progetto - saranno realizzate all'interno dell'impianto Agro-Fotovoltaico di progetto
  -  Profili e Sezioni Stradali





**REGIONE SICILIA**  
 PROVINCIA DI PALERMO  
**COMUNE DI MONREALE**  
 LOCALITÀ PIETRALUNGA

Oggetto:  
**PROGETTO DEFINITIVO PER LA COSTRUZIONE E L'ESERCIZIO DI UN IMPIANTO AGRO-FOTVOLTAICO AVENTE POTENZA DI PICCO PARI A 16,09 MWp E POTENZA NOMINALE PARI A 15,64 MW E RELATIVE OPERE DI CONNESSIONE**

Sezione:  
**SEZIONE D - VIABILITA' INTERNA AL SITO**

Elaborato:  
**PLANIMETRIA DELLA VIABILITA' INTERNA**

Nome file stampa: <b>FV.MNR02.PD.D.01.pdf</b>	Codifica Regionale: <b>RS12EPD0026A0</b>	Scala: <b>1:1000</b>	Formato di stampa: <b>783X892</b>
Nome elaborato: <b>FV.MNR02.PD.D.01</b>	Tipologia: <b>D</b>		
Proponente: <b>E-WAY FINANCE S.p.A.</b> Piazza San Lorenzo in Lucina, 4 00186 ROMA (RM) P.IVA. 15773121007		Progettista: <b>E-WAY FINANCE S.p.A.</b> Piazza San Lorenzo in Lucina, 4 00186 ROMA (RM) P.IVA. 15773121007	
 <small>E-WAY FINANCE S.p.A. Piazza San Lorenzo in Lucina, 4 00186 ROMA (RM) C.F./P.iva 15773121007</small>			

CODICE	REV. n.	DATA REV.	REDAZIONE	VERIFICA	VALIDAZIONE
FV.MNR02.PD.D.01	00	04/2022	N.CALLENDO	A.BOTTONE	A.BOTTONE

E-WAY FINANCE S.p.A. Sede legale: Piazza San Lorenzo in Lucina, 4 00186 ROMA (RM) tel. +39 062414500  
 Sede operativa: Via Provinciale, 5 84044 PIETRALUNGA (SA) tel. +39 0828484561