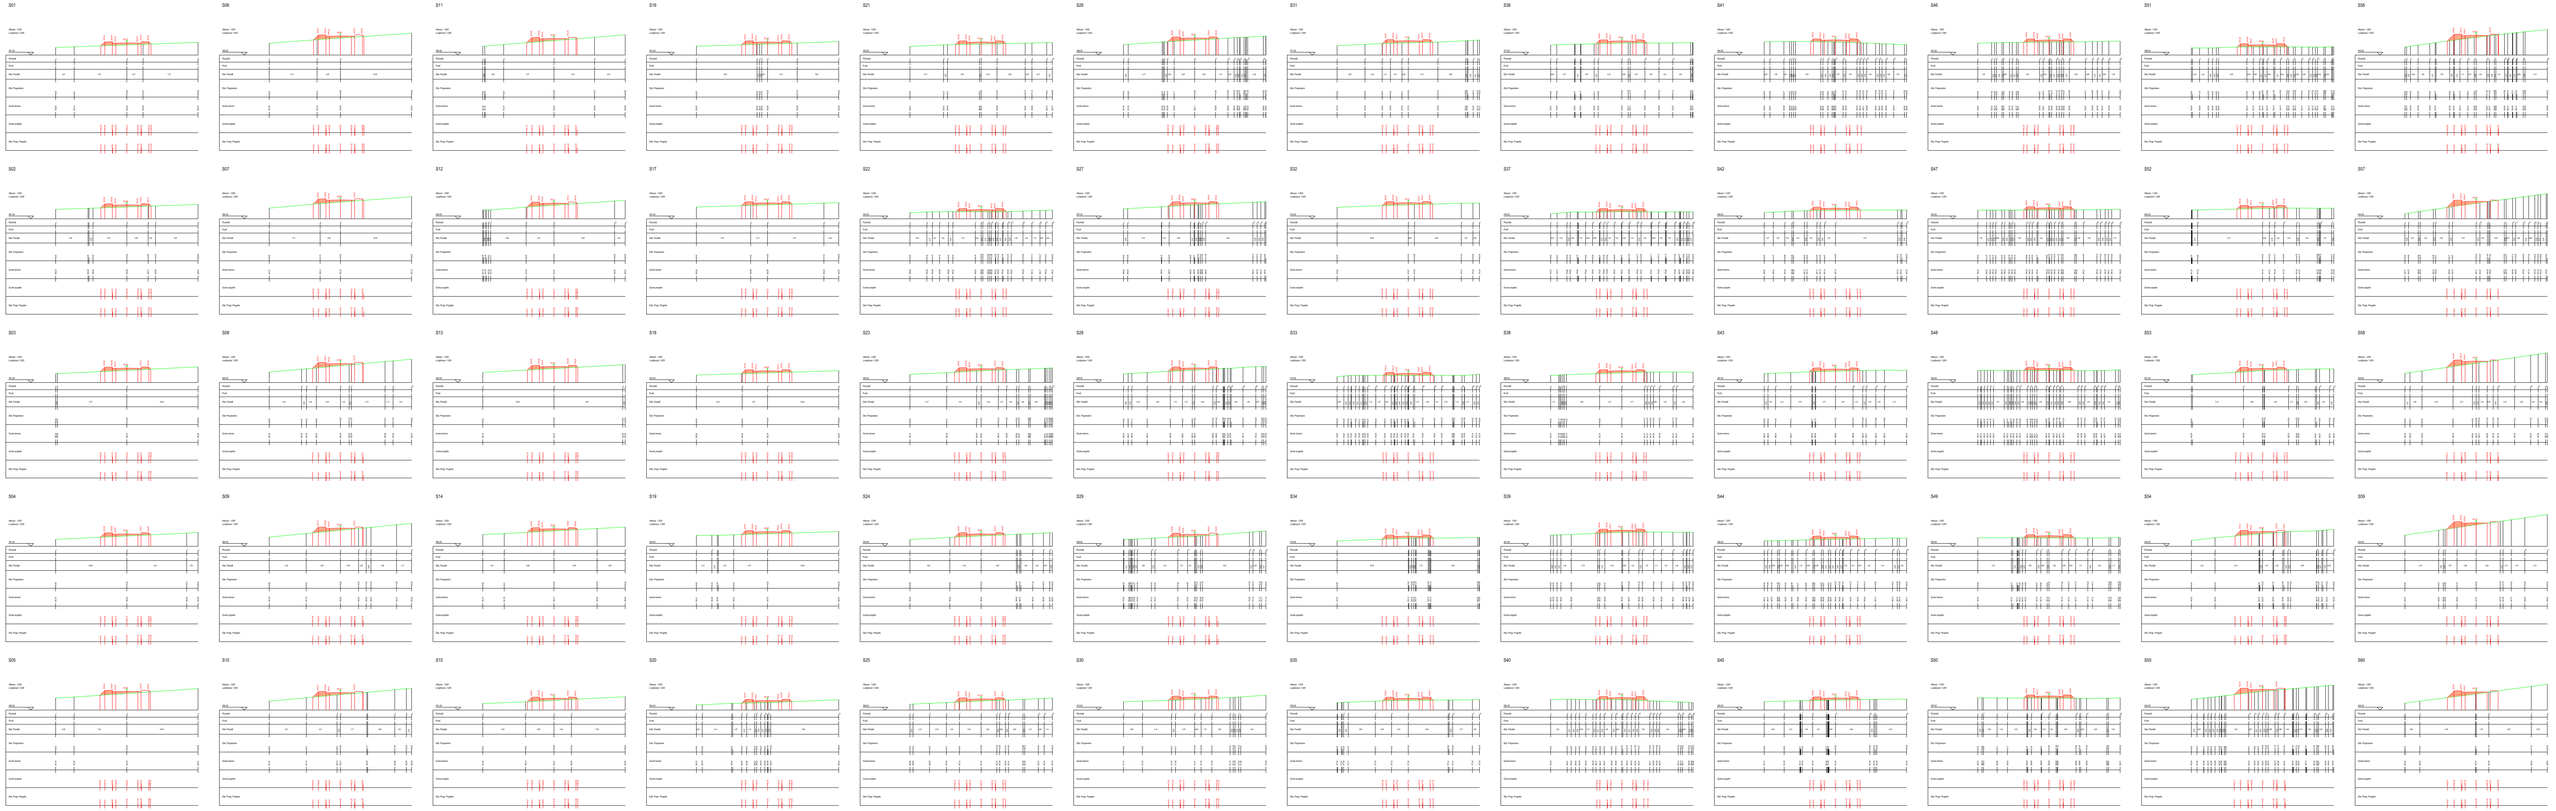

PROFILO_01	
Coordinate/Km Tracciato di Progetto	
Quota Monte	417,92
Quota Valle	362,10
Lungh. Proiezione	595,95
Lungh. Sviluppo	599,68
Dislivello	45,83
Pendenza Minima	0,00 %
Pendenza Massima	16,00 %
Pendenza Media	8,00 %

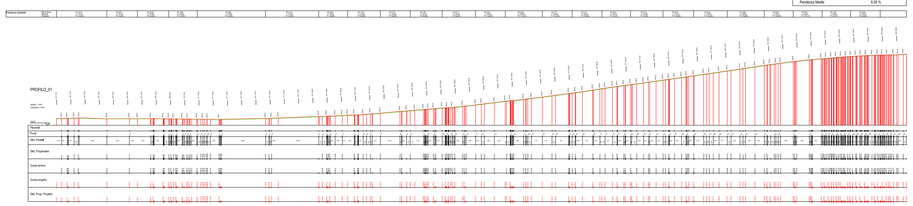

REGIONE SICILIA

PROVINCIA DI PALERMO

COMUNE DI MONREALE

LOCALITÀ PIETRALUNGA

Oggetto:

PROGETTO DEFINITIVO PER LA COSTRUZIONE E L'ESERCIZIO DI UN IMPIANTO AGRO-FOTOVOLTAICO AVENTE POTENZA DI PICCO PARI A 16,09 MWp E POTENZA NOMINALE PARI A 15,64 MW E RELATIVE OPERE DI CONNESSIONE

Sezione:

SEZIONE D - VIABILITA' INTERNA AL SITO

Elaborato:

PROFILO E SEZIONI TIPOLOGICHE DELLA VIABILITA' INTERNA - PROFILO 01-

Nome file stampa:	Codifica Regionale:	Scala:	Formato di stampa:
FV.MNR02.PD.D.02.1.pdf	R512EPD0027A0	1:1000 1:200	1809X892
Nome elaborato: FV.MNR02.PD.D.02	Ripartizione: D		

Proponente:

E-WAY FINANCE S.p.A.
Piazza San Lorenzo in Lucina, 4
00186 ROMA (RM)
P.IVA. 15773121007

E-WAY FINANCE S.p.A.
P.zza San Lorenzo in Lucina, 4
00186 - Roma
C.F./P.Iva 15773121007

Progettista:

E-WAY FINANCE S.p.A.
Piazza San Lorenzo in Lucina, 4
00186 ROMA (RM)
P.IVA. 15773121007

ORDINE DEGLI INGEGNERI PROV. PALERMO
Ing. Antonino Cusimano
N. 2245

CODICE	REV. n.	DATA REV.	REDAZIONE	VERIFICA	VALIDAZIONE
FV.MNR02.PD.D.02.1	00	04/2022	N.CALDNADO	A.Bortone	A.Bortone

E-WAY FINANCE S.p.A.
www.ewayfinance.it

Sede legale
Piazza San Lorenzo in Lucina, 4
00186 ROMA (RM)
tel.+39 06 94802400

Sede operativa
Via Ugo La Malfa, 153
90146 PALERMO (PA)
tel.+39 091 6809806