


**PROFILO\_02**  
Caratteristiche Tracciato di Progetto

Quota Metri	410,30
Quota Valle	399,34
Lung. Proiezione	226,68
Lung. Sviluppo	227,29
Dislivello	10,96
Pendenza Minima	0,00 %
Pendenza Massima	-19,32 %
Pendenza Media	6,10 %

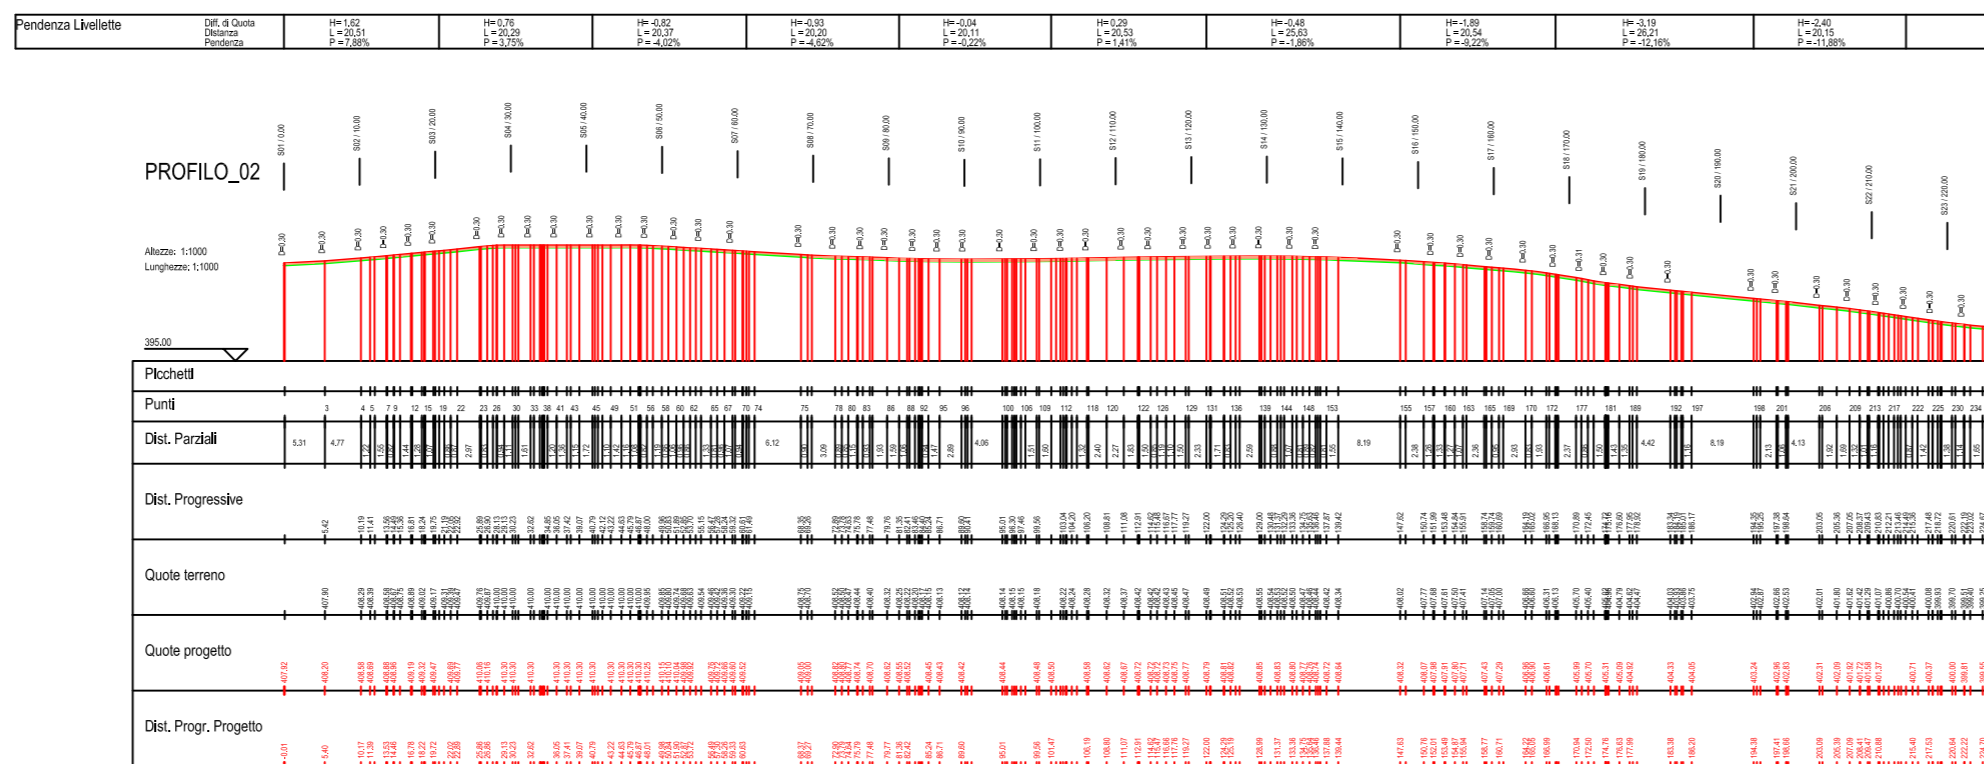

**REGIONE SICILIA**  
PROVINCIA DI PALERMO  
**COMUNE DI MONREALE**  
LOCALITÀ PIETRALUNGA

**Oggetto:**  
PROGETTO DEFINITIVO PER LA COSTRUZIONE E L'ESERCIZIO DI UN IMPIANTO AGRO-FOTOVOLTAICO AVENTE POTENZA DI PICCO PARI A 16,09 MWp E POTENZA NOMINALE PARI A 15,64 MW E RELATIVE OPERE DI CONNESSIONE

**Sezione:**  
SEZIONE D - VIABILITA' INTERNA AL SITO

**Elaborato:**  
PROFILO E SEZIONI TIPOLOGICHE DELLA VIABILITA' INTERNA - PROFILO 02-

Nome file stampa: FV.MNR02.PD.D.02.2.pdf	Codifica Regionale: RS12EPD0028A0	Scala: 1:1000	Formato di stampa: 832X748
Nome elaborato: FV.MNR02.PD.D.02	Tipologia: D	1:200	

**Proponente:**  
E-WAY FINANCE S.p.A.  
Piazza San Lorenzo in Lucina, 4  
00186 ROMA (RM)  
P.IVA. 15773121007

**Progettista:**  
E-WAY FINANCE S.p.A.  
Piazza San Lorenzo in Lucina, 4  
00186 ROMA (RM)  
P.IVA. 15773121007

E-WAY FINANCE S.p.A.  
P.zza San Lorenzo in Lucina, 4  
00186 ROMA (RM)  
C.F.P. IVA 15773121007

CODICE	REV. n.	DATA REV.	REDAZIONE	VERIFICA	VALIDAZIONE
FV.MNR02.PD.D.02.2	00	04/2022	N.CALIENDO	A.BOTTONE	A.BOTTONE

Sede legale: Piazza San Lorenzo in Lucina, 4 00186 ROMA (RM) tel. +39 0694414500  
Sede operativa: Via Provinciale, 5 84044 ALBANELLA (SA) tel. +39 082984561