


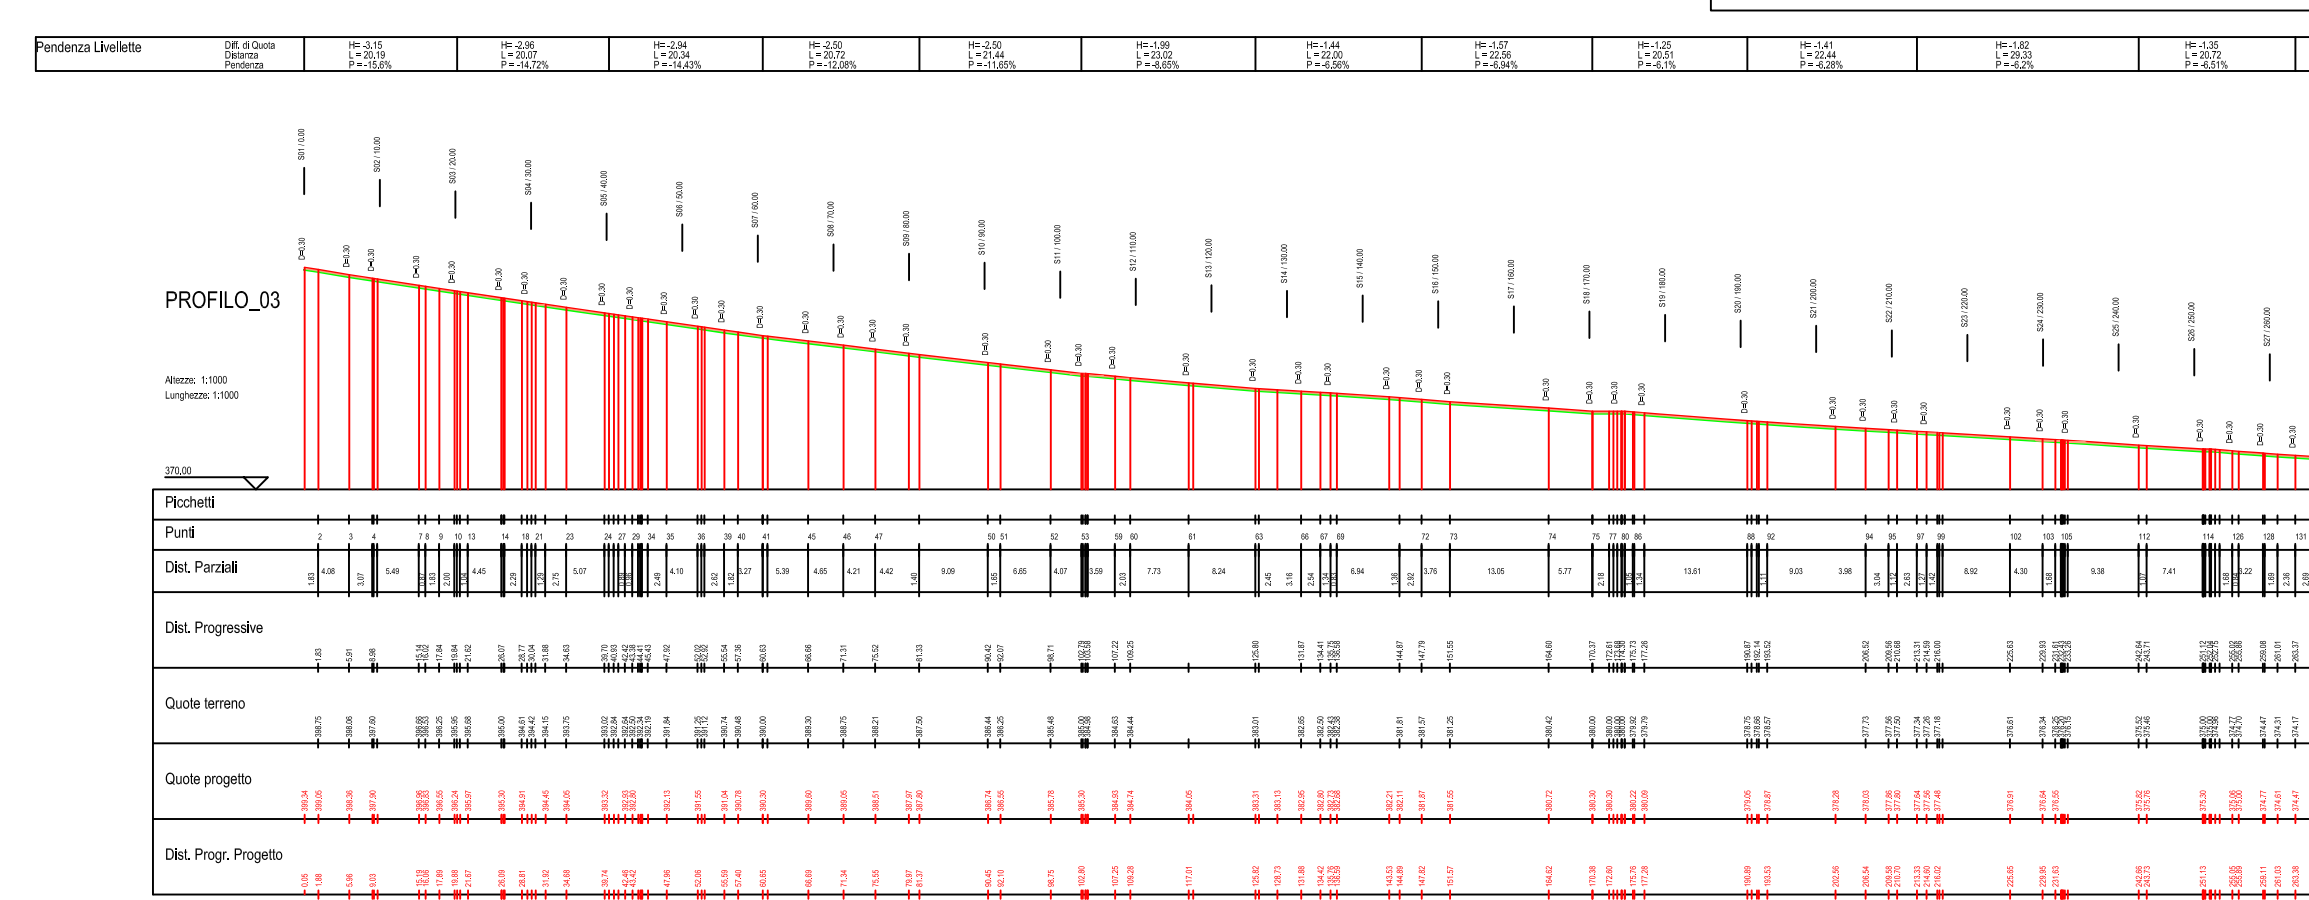

**PROFILO\_03**  
Caratteristiche Tracciato di Progetto

Quota Monte	399,34
Quota Valle	374,29
Lunghezza Proiezione	268,03
Lunghezza Sviluppo	267,39
Distanza	26,05
Pendenza Minima	0,00 %
Pendenza Massima	-18,82 %
Pendenza Media	8,45 %



**REGIONE SICILIA**  
PROVINCIA DI PALERMO  
**COMUNE DI MONREALE**  
LOCALITÀ PIETRALUNGA

**Oggetto:**  
PROGETTO DEFINITIVO PER LA COSTRUZIONE E L'ESERCIZIO DI UN IMPIANTO AGRO-FOTOVOLTAICO AVENTE POTENZA DI PICCO PARI A 16,09 MWp E POTENZA NOMINALE PARI A 15,64 MW E RELATIVE OPERE DI CONNESSIONE

**Sezione:**  
SEZIONE D - VIABILITA' INTERNA AL SITO

**Elaborato:**  
PROFILO E SEZIONI TIPOLOGICHE DELLA VIABILITA' INTERNA - PROFILO 03-

Nome file stampa: <b>FV.MNR02.PD.D.02.3.pdf</b>	Codifica Regionale: <b>RS12EPD0029A0</b>	Scala: <b>1:1000</b>	Formato di stampa: <b>984X819</b>
Nome elaborato: <b>FV.MNR02.PD.D.02</b>	Tipologia: <b>D</b>	1:200	
Proponente: <b>E-WAY FINANCE S.p.A.</b> Piazza San Lorenzo in Lucina, 4 00186 ROMA (RM) P.IVA. 15773121007		Progettista: <b>E-WAY FINANCE S.p.A.</b> Piazza San Lorenzo in Lucina, 4 00186 ROMA (RM) P.IVA. 15773121007	

**E-WAY FINANCE S.p.A.**  
Piazza San Lorenzo in Lucina, 4  
00186 ROMA (RM)  
P.IVA. 15773121007

CODICE	REV. n.	DATA REV.	REDAZIONE	VERIFICA	VALIDAZIONE
FV.MNR02.PD.D.02.3	00	04/2022	N.CALIENDO	A.BOTTONE	A.BOTTONE

E-WAY FINANCE S.p.A.  
www.ewayfinance.it

Spett.le  
Piazza San Lorenzo in Lucina, 4  
00186 ROMA (RM)  
tel. +39 0628414500

Spett.le operatore  
Via Provinciale, 5  
80030 ARCADE (NA)  
tel. +39 081846451