


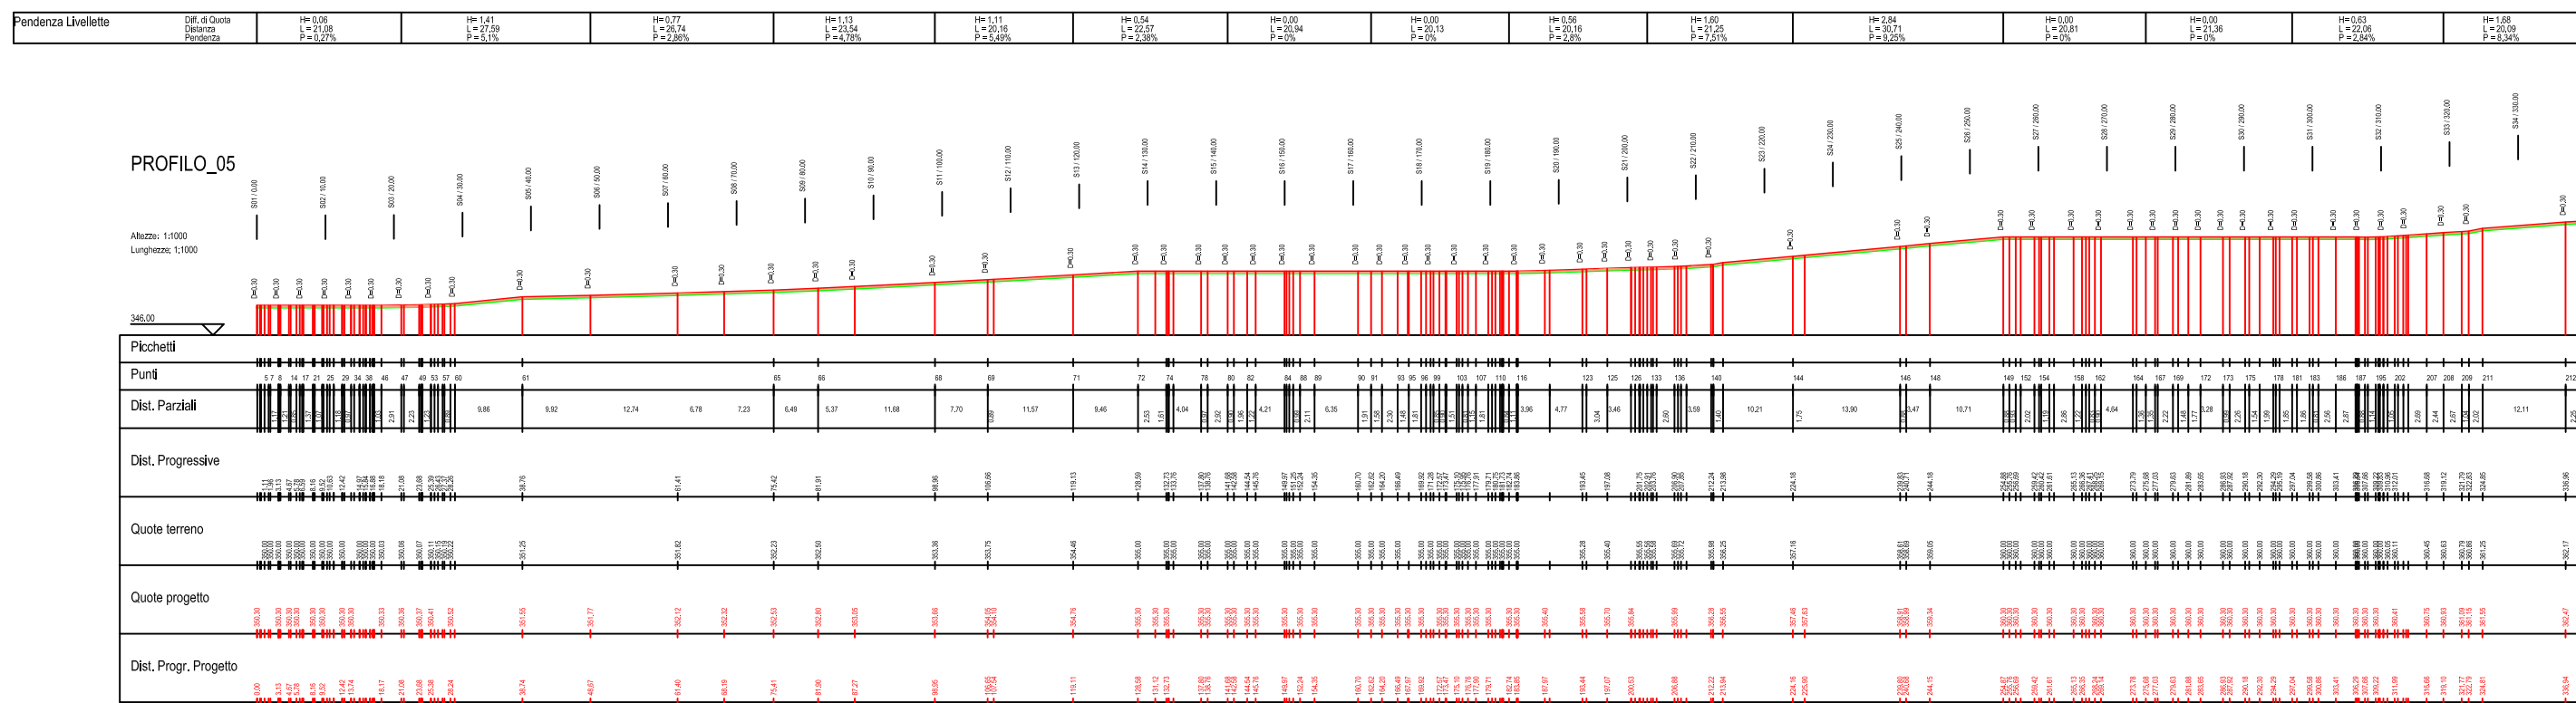

PROFILO_05
Caratteristiche Tecniche di Progetto

Quota Monte	362,60
Quota Valle	350,30
Lung. Proiezione	339,79
Lung. Sviluppo	329,65
Dist. Infilo	12,30
Pendenza Minima	0,00 %
Pendenza Massima	19,58 %
Pendenza Media	1,87 %



REGIONE SICILIA
PROVINCIA DI PALERMO
COMUNE DI MONREALE
LOCALITÀ PIETRALUNGA

Oggetto:
PROGETTO DEFINITIVO PER LA COSTRUZIONE E L'ESERCIZIO DI UN IMPIANTO AGRO-FOTOVOLTAICO AVENTE POTENZA DI PICCO PARI A 16,09 MWp E POTENZA NOMINALE PARI A 15,64 MW e RELATIVE OPERE DI CONNESSIONE

Sezione:
SEZIONE D - VIABILITA' INTERNA AL SITO

Elaborato:
PROFILO E SEZIONI TIPOLOGICHE DELLA VIABILITA' INTERNA - PROFILO 05-

Nome file stampa: FV.MNR02.PD.D.02.5.pdf	Codifica Regionale: RS12EPD0031A0	Scala: 1:1000	Formato di stampa: 1121X820
Nome elaborato: FV.MNR02.PD.D.02	Tipologia: D	1:200	
Proprietario: E-WAY FINANCE S.p.A. Piazza San Lorenzo in Lucina, 4 00186 ROMA (RM) P.IVA. 15773121007	Progettista: E-WAY FINANCE S.p.A. Piazza San Lorenzo in Lucina, 4 00186 ROMA (RM) P.IVA. 15773121007	 	

CODICE	REV. n.	DATA REV.	REDAZIONE	VERIFICA	VALIDAZIONE
FV.MNR02.PD.D.02.5	00	04/2022	N. CALENDRO	A. BOTTONE	A. BOTTONE

E-WAY FINANCE S.p.A. Sede operativa: Via Provinciale S. MARIA ALBARELLA (CA) tel. +39 083286452
 Piazza San Lorenzo in Lucina, 4 00186 ROMA (RM) tel. +39 066844480