PROFILO_06	
Cumulativo Tracciato di Progetto	
Quota Monte	367,33
Quota Valle	330,30
Lungh. Proiezione	552,46
Lungh. Sviluppo	553,21
Dislivello	17,03
Pendenza Media	0,00 %
Pendenza Massima	12,31 %
Pendenza Media	3,82 %

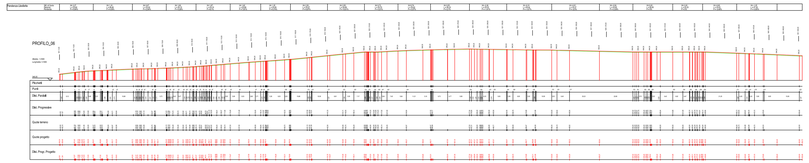

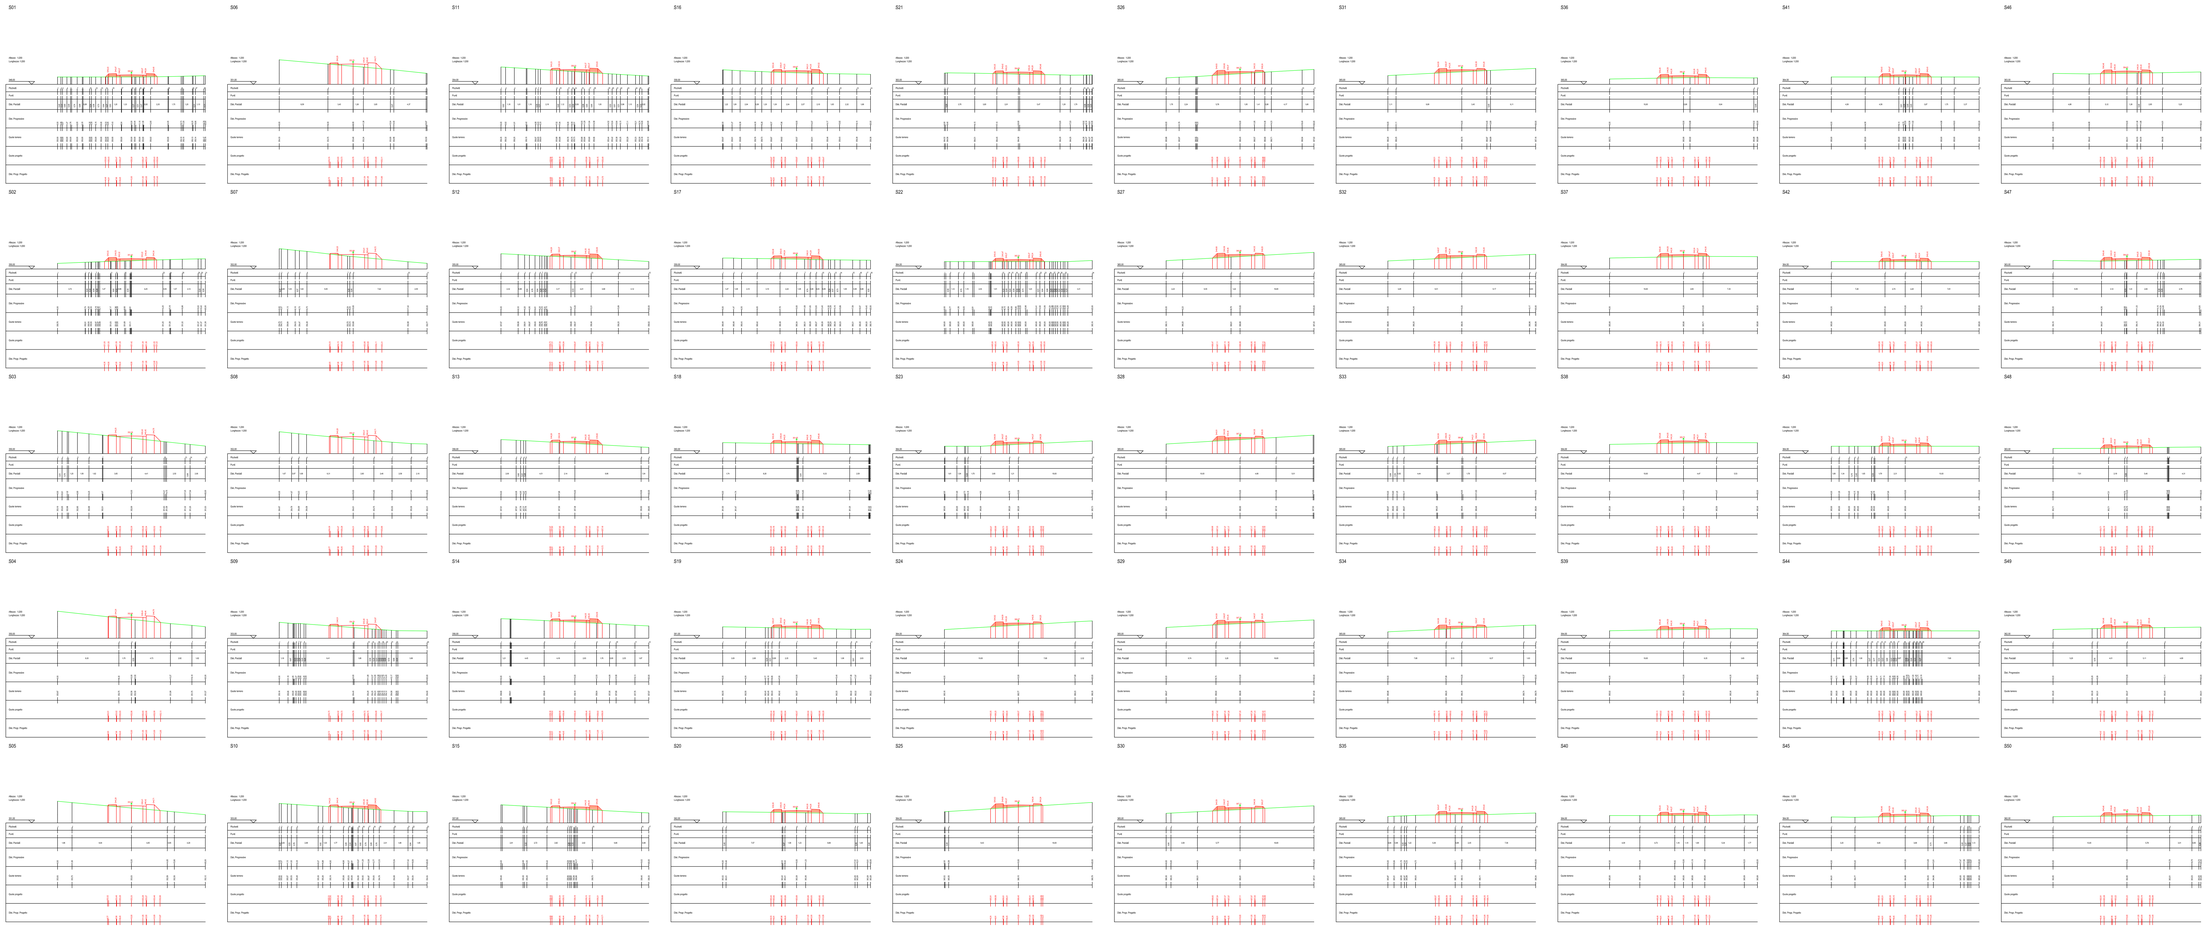

REGIONE SICILIA

PROVINCIA DI PALERMO

COMUNE DI MONREALE

LOCALITÀ PIETRALUNGA

Oggetto:

PROGETTO DEFINITIVO PER LA COSTRUZIONE E L'ESERCIZIO DI UN IMPIANTO AGRO-FOTOVOLTAICO AVENTE POTENZA DI PICCO PARI A 16,09 MWp E POTENZA NOMINALE PARI A 15,64 MW E RELATIVE OPERE DI CONNESSIONE

Sezione:

SEZIONE D - VIABILITA' INTERNA AL SITO

Elaborato:

PROFILO E SEZIONI TIPOLOGICHE DELLA VIABILITA' INTERNA - PROFILO 06-

Nome file stampa:	Codifica Regionale:	Scala:	Formato di stampa:
FV.MN002.PD.D.02.6.pdf	R512FD0032A0	1:1000 1:200	1742X832
Nome elaborato: FV.MN002.PD.D.02	Tipologia: D		

Proponente:

E-WAY FINANCE S.p.A.
Piazza San Lorenzo in Lucina, 4
00186 ROMA (RM)
P.IVA. 15773121007

E-WAY FINANCE S.p.A.
P.zza San Lorenzo in Lucina, 4
00186 - Roma
C.F./P.Iva 15773121007

Progettista:

E-WAY FINANCE S.p.A.
Piazza San Lorenzo in Lucina, 4
00186 ROMA (RM)
P.IVA. 15773121007

CODICE	REV. n.	DATA REV.	REDAZIONE	VERIFICA	VALIDAZIONE
FV.MN002.PD.D.02.6.	00	06/2022	N.CALIENDO	A.Barbone	A.Barbone

E-WAY FINANCE S.p.A.
www.ewayfinance.it

Sede legale:
Piazza San Lorenzo in Lucina, 4
00186 ROMA (RM)
tel.+39 0696038511

Sede operativa:
Viale Aldo Moro, 64
80125 NAPOLI (NA)
tel.+39 0817659970