


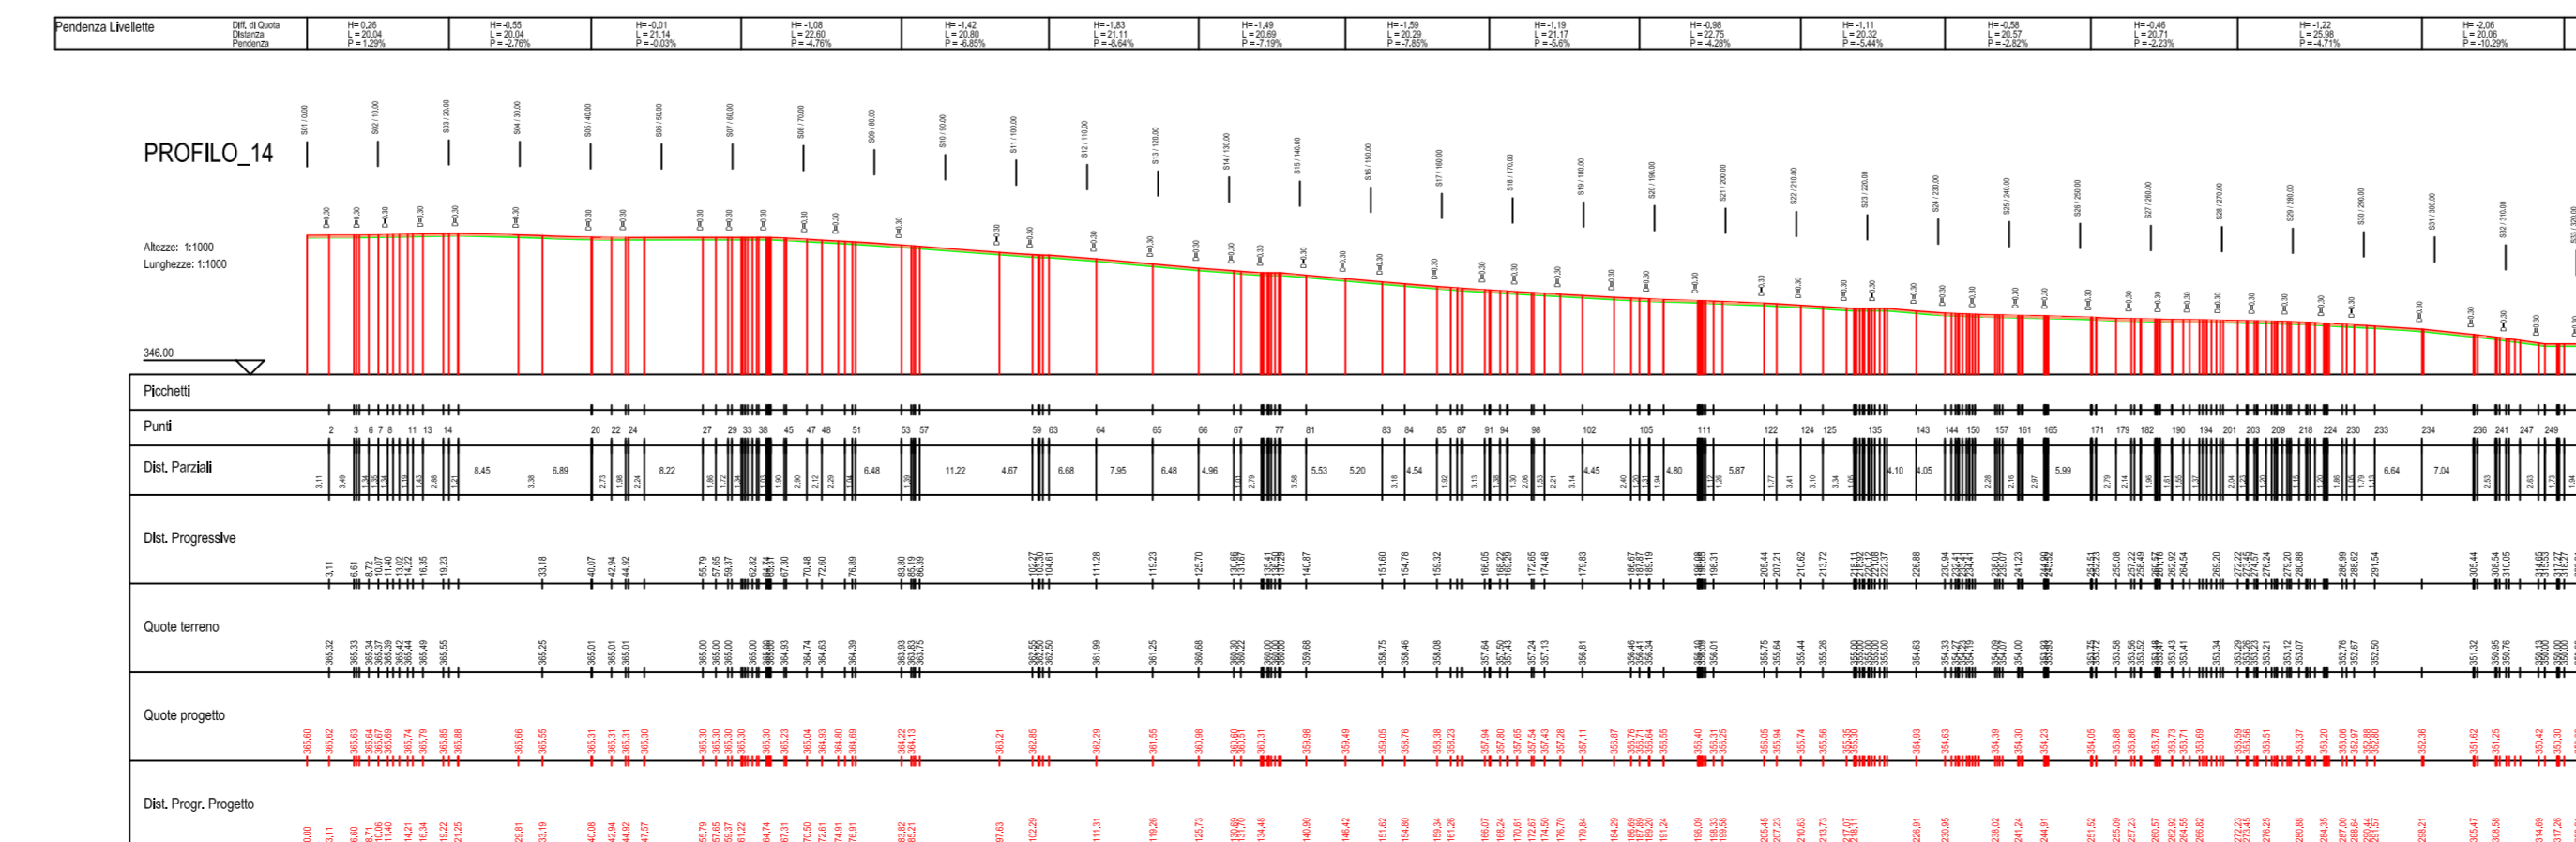

PROFILO_14
 Caratteristiche Tracciato di Progetto
 quota s.l.m. 385,89
 quota valle 360,30
 Lunghezza Proiezione 322,42
 Lunghezza Sviluppo 322,89
 Distanza 15,59
 Pendenza Minima 0,00 %
 Pendenza Massima -14,22 %
 Pendenza Media 3,55 %



REGIONE SICILIA
 PROVINCIA DI PALERMO
COMUNE DI MONREALE
 LOCALITÀ PIETRALUNGA

Oggetto:
 PROGETTO DEFINITIVO PER LA COSTRUZIONE E L'ESERCIZIO DI UN IMPIANTO AGRO-FOTOVOLTAICO AVENTE POTENZA DI PICCO PARI A 16,09 MWp E POTENZA NOMINALE PARI A 15,64 MW E RELATIVE OPERE DI CONNESSIONE

Sezione:
 SEZIONE D - VIABILITA' INTERNA AL SITO

Elaborato:
PROFILO E SEZIONI TIPOLOGICHE DELLA VIABILITA' INTERNA - PROFILO 14 -

Nome file stampa: FV.MNR02.PD.D.02.14.pdf	Codice Regionale: RS12EPD0040A0	Scala: 1:1000 1:200	Formato di stampa: 1134X846
Nome elaborato: FV.MNR02.PD.D.02	Tipologia: D		
Proponente: E-WAY FINANCE S.p.A. Piazza San Lorenzo in Lucina, 4 00186 ROMA (RM) P.IVA. 15773121007	Progettista: E-WAY FINANCE S.p.A. Piazza San Lorenzo in Lucina, 4 00186 ROMA (RM) P.IVA. 15773121007		

CODICE	REV. n.	DATA REV.	REDAZIONE	VERIFICA	VALIDAZIONE
FV.MNR02.PD.D.02.14	00	04/2022	N.CALCENDRO	A.BOTTONE	A.BOTTONE

E-WAY FINANCE S.p.A.
 www.ewayfinance.it

Sede Legale
 Piazza San Lorenzo in Lucina, 4
 00186 ROMA (RM)
 tel. +39 0666410000

Sede Operativa
 Via Provinciale 1,
 84044 ABBATELLE (AV)
 tel. +39 081884441