


PROFILO_16	
Caratteristiche Tracciato di Progetto	
Quota Monte	365,60
Quota Valle	356,66
Length_Produzione	260,58
Length_Sviluppo	281,17
Dislivello	8,94
Pendenza Minima	0,00 %
Pendenza Massima	5,89 %
Pendenza Media	1,82 %

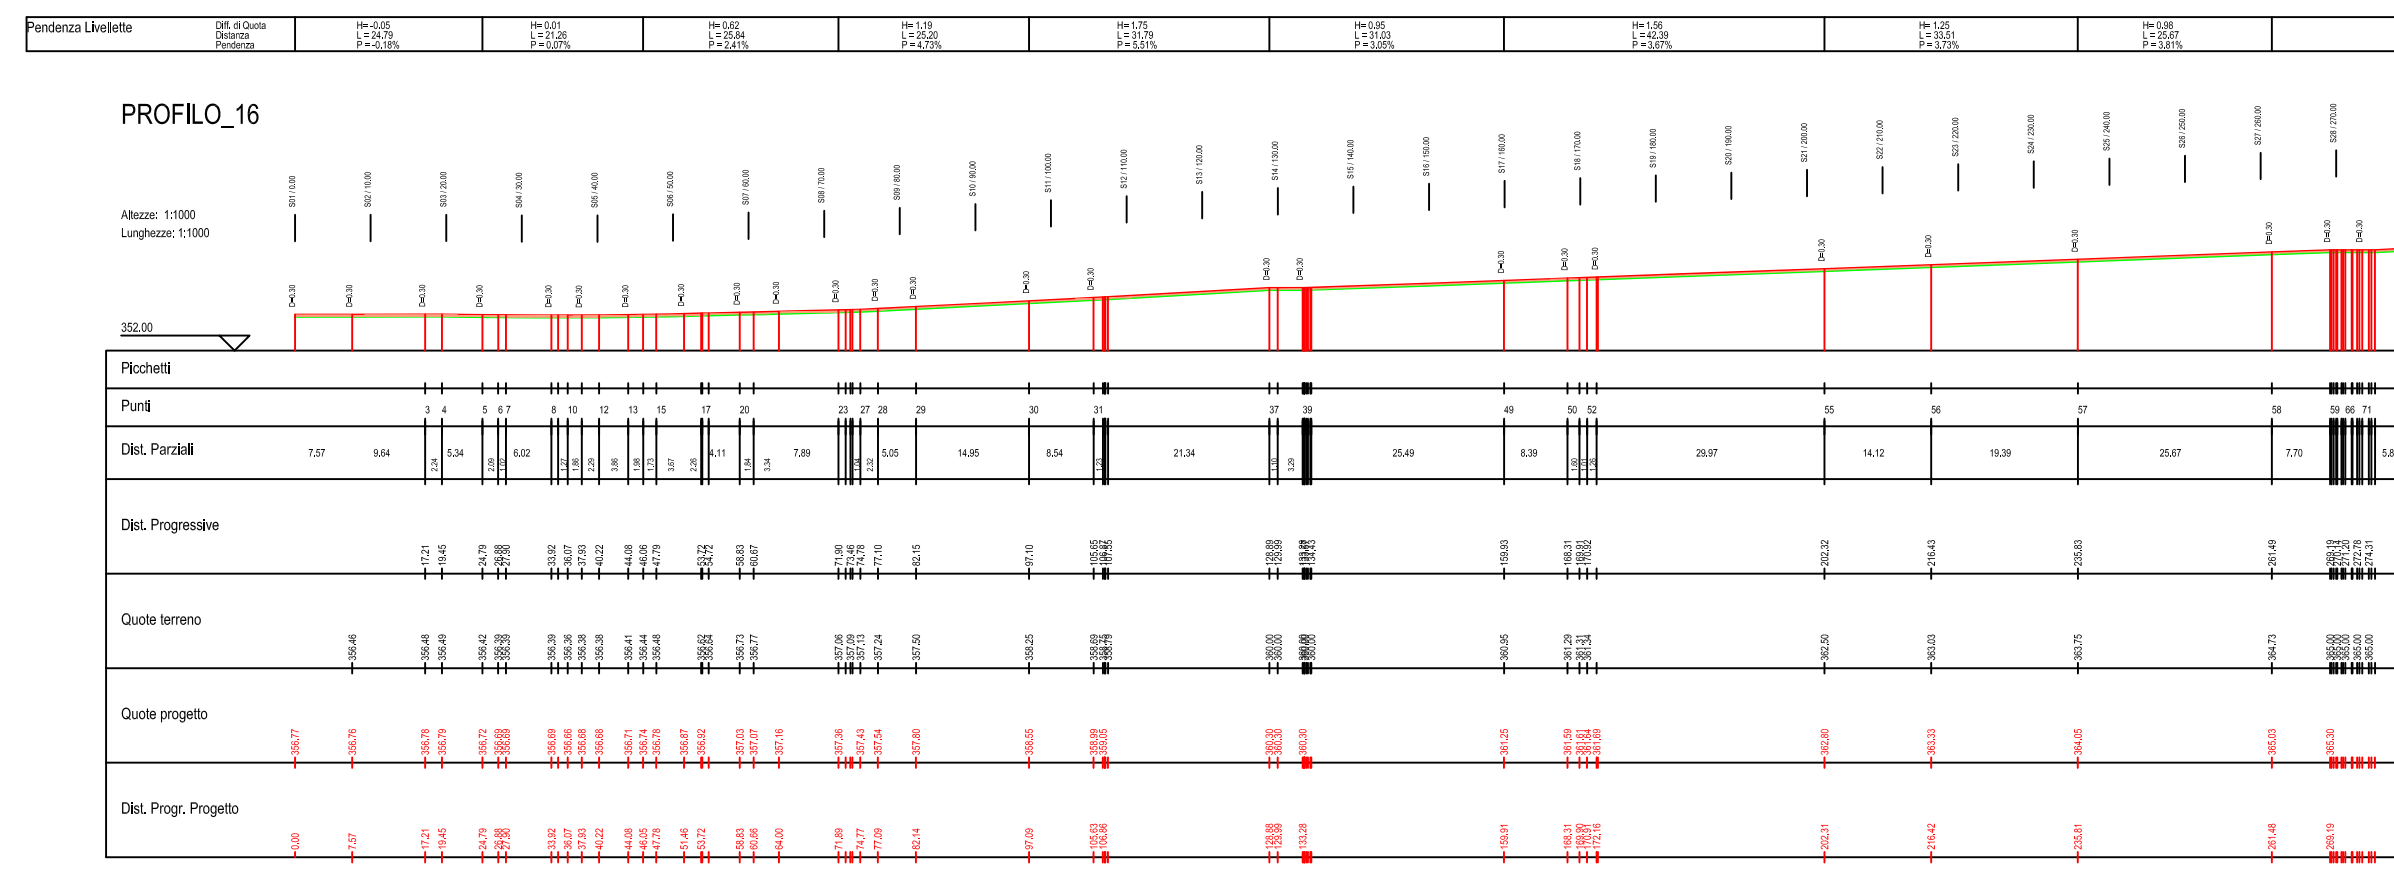

REGIONE SICILIA
 PROVINCIA DI PALERMO
COMUNE DI MONREALE
 LOCALITÀ PIETRALUNGA

Objetto:
PROGETTO DEFINITIVO PER LA COSTRUZIONE E L'ESERCIZIO DI UN IMPIANTO AGRO-FOTOVOLTAICO AVENTE POTENZA DI PICCO PARI A 16,09 MWp E POTENZA NOMINALE PARI A 15,64 MW E RELATIVE OPERE DI CONNESSIONE


Sezione:
SEZIONE D - VIABILITA' INTERNA AL SITO

Elaborato:
PROFILO E SEZIONI TIPOLOGICHE DELLA VIABILITA' INTERNA - PROFILO 16 -

Nome file stampa: FV.MNR02.PD.D.02.16.pdf	Codifica Regionale: RS12EPD0042A0	Scala: 1:1000	Formato di stampa: 982X819
Nome elaborato: FV.MNR02.PD.D.02	Tipologia: D	Scala: 1:200	

Proponente:
E-WAY FINANCE S.p.A.
 Piazza San Lorenzo in Lucina, 4
 00186 ROMA (RM)
 P.IVA. 15773121007

Progettista:
E-WAY FINANCE S.p.A.
 Piazza San Lorenzo in Lucina, 4
 00186 ROMA (RM)
 P.IVA. 15773121007

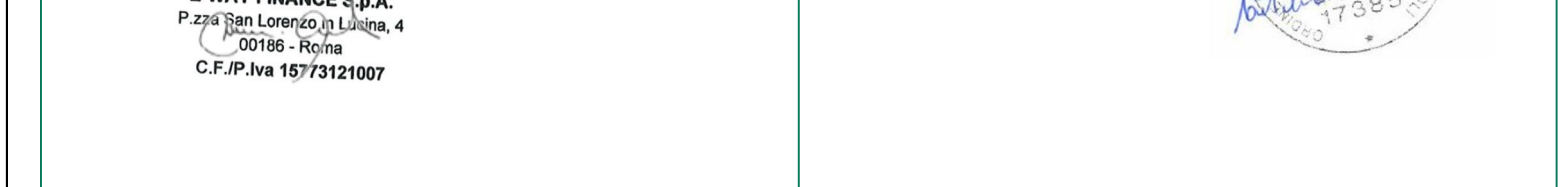

CODICE	REV. n.	DATA REV.	REDAZIONE	VERIFICA	VALIDAZIONE
FV.MNR02.PD.D.02.16	00	04/2022	N.CALIENDO	A.BOTTONE	A.BOTTONE