


- LEGENDA**
- Piazzola per alloggio Power Station
 - Recinzione di progetto
 - Strade bianche di progetto - saranno realizzate all'interno dell'impianto Agro-Fotovoltaico di progetto
 - Cavidotto 36 kV di progetto (interrato)
 - Delimitazione fogli catastali

DESCRIZIONE DEI TRATTI DI PROGETTO

| Tratto | Lunghezza [m] | Scavo cavidotto [m] | | | Strada asfaltata [m] | | Strada bianca [m] | |
|---|---------------|---------------------|-----------------|------------|----------------------|---------------|-------------------|--|
| | | Strada Asfaltata | Strada Sterrata | terreno | Da adeguare | Da realizzare | Da adeguare | |
| 1-2 | 50 | 0 | 0 | 50 | 0 | 0 | 0 | |
| 2-3 | 2023 | 2023 | 0 | 0 | 0 | 0 | 0 | |
| 3-4 | 1495 | 0 | 1495 | 0 | 0 | 0 | 0 | |
| 4-5 | 6395 | 6395 | 0 | 0 | 0 | 0 | 0 | |
| 5-6 | 1598 | 0 | 1598 | 0 | 0 | 0 | 0 | |
| Cavidotto a 36 kV e strade bianche di nuova realizzazione all'interno dell'area parco | 370 | 0 | 0 | 370 | 0 | 2495 | 0 | |
| | 160 | 0 | 0 | 160 | 0 | 866 | 0 | |
| | 170 | 0 | 0 | 170 | 0 | 795 | 0 | |
| | 175 | 0 | 0 | 175 | 0 | 187 | 0 | |
| | 0 | 0 | 0 | 0 | 0 | 150 | 0 | |
| TOT. Scavo cavidotto | | 8418 | 3093 | 925 | 0 | 4493 | 0 | |

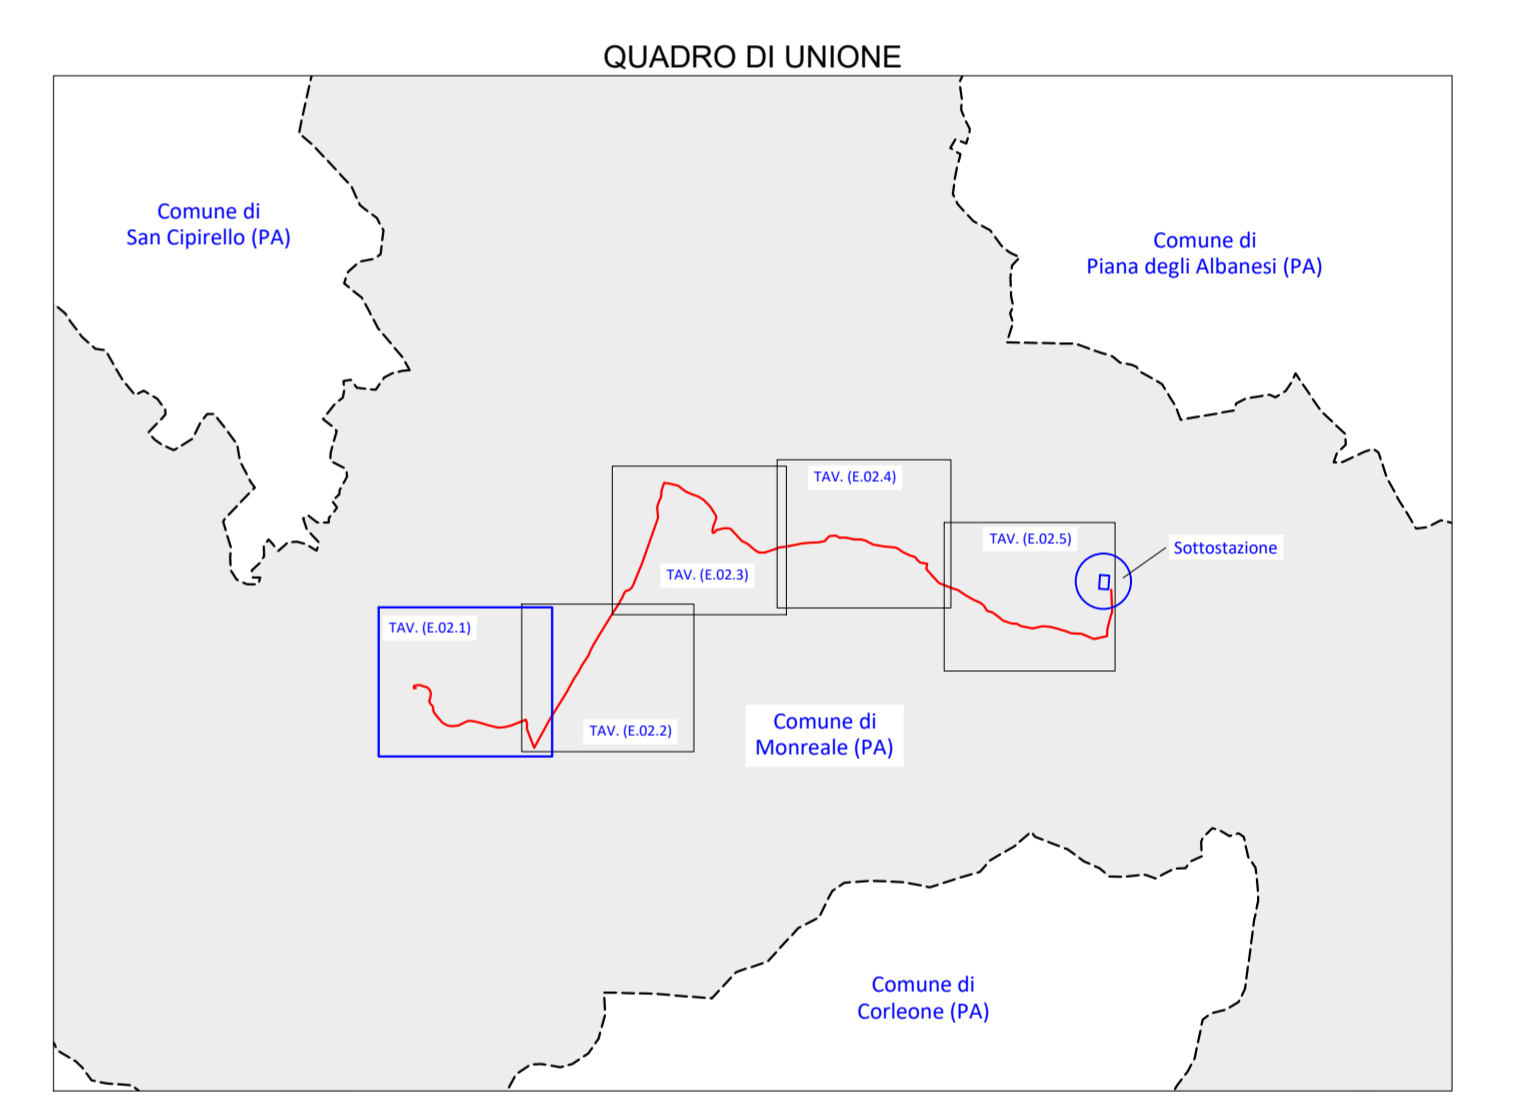

REGIONE SICILIA
PROVINCIA DI PALERMO
COMUNE DI MONREALE
LOCALITÀ PIETRALUNGA

Oggetto:
PROGETTO DEFINITIVO PER LA COSTRUZIONE E L'ESERCIZIO DI UN IMPIANTO AGRO-FOTOVOLTAICO AVENTE POTENZA DI PICCO PARI A 16,09 MWp E POTENZA NOMINALE PARI A 15,64 MW E RELATIVE OPERE DI CONNESSIONE

Sezione:
SEZIONE E - RILIEVI PLANOALTIMETRICI E ELABORATI PROGETTUALI

Elaborato:
LAYOUT DI PROGETTO SU PLANIMETRIA CATASTALE IN FASE DI CANTIERE - PARTE 1 DI 5

Nome file stampa:
FV.MNR02.PD.E.02.1.pdf

Nome elaborato:
FV.MNR02.PD.E.02

Preproponente:

Codice Regionale:
RS12EPD0051A0

Tipologia:
D

Scala:
1:2.000

Formato di stampa:
A0

E-WAY FINANCE S.p.A.
Piazza San Lorenzo in Lucina, 4
00186 ROMA (RM)
P.IVA. 15773121007

E-WAY FINANCE S.p.A.
Piazza San Lorenzo in Lucina, 4
00186 ROMA (RM)
P.IVA. 15773121007

| CODICE | REV. n. | DATA REV. | REDAZIONE | VERIFICA | VALIDAZIONE |
|------------------|---------|-----------|------------|------------|-------------|
| FV.MNR02.PD.E.02 | 00 | 04/2022 | A. Mucillo | A. Buttone | A. Buttone |

